




územný plán mesta

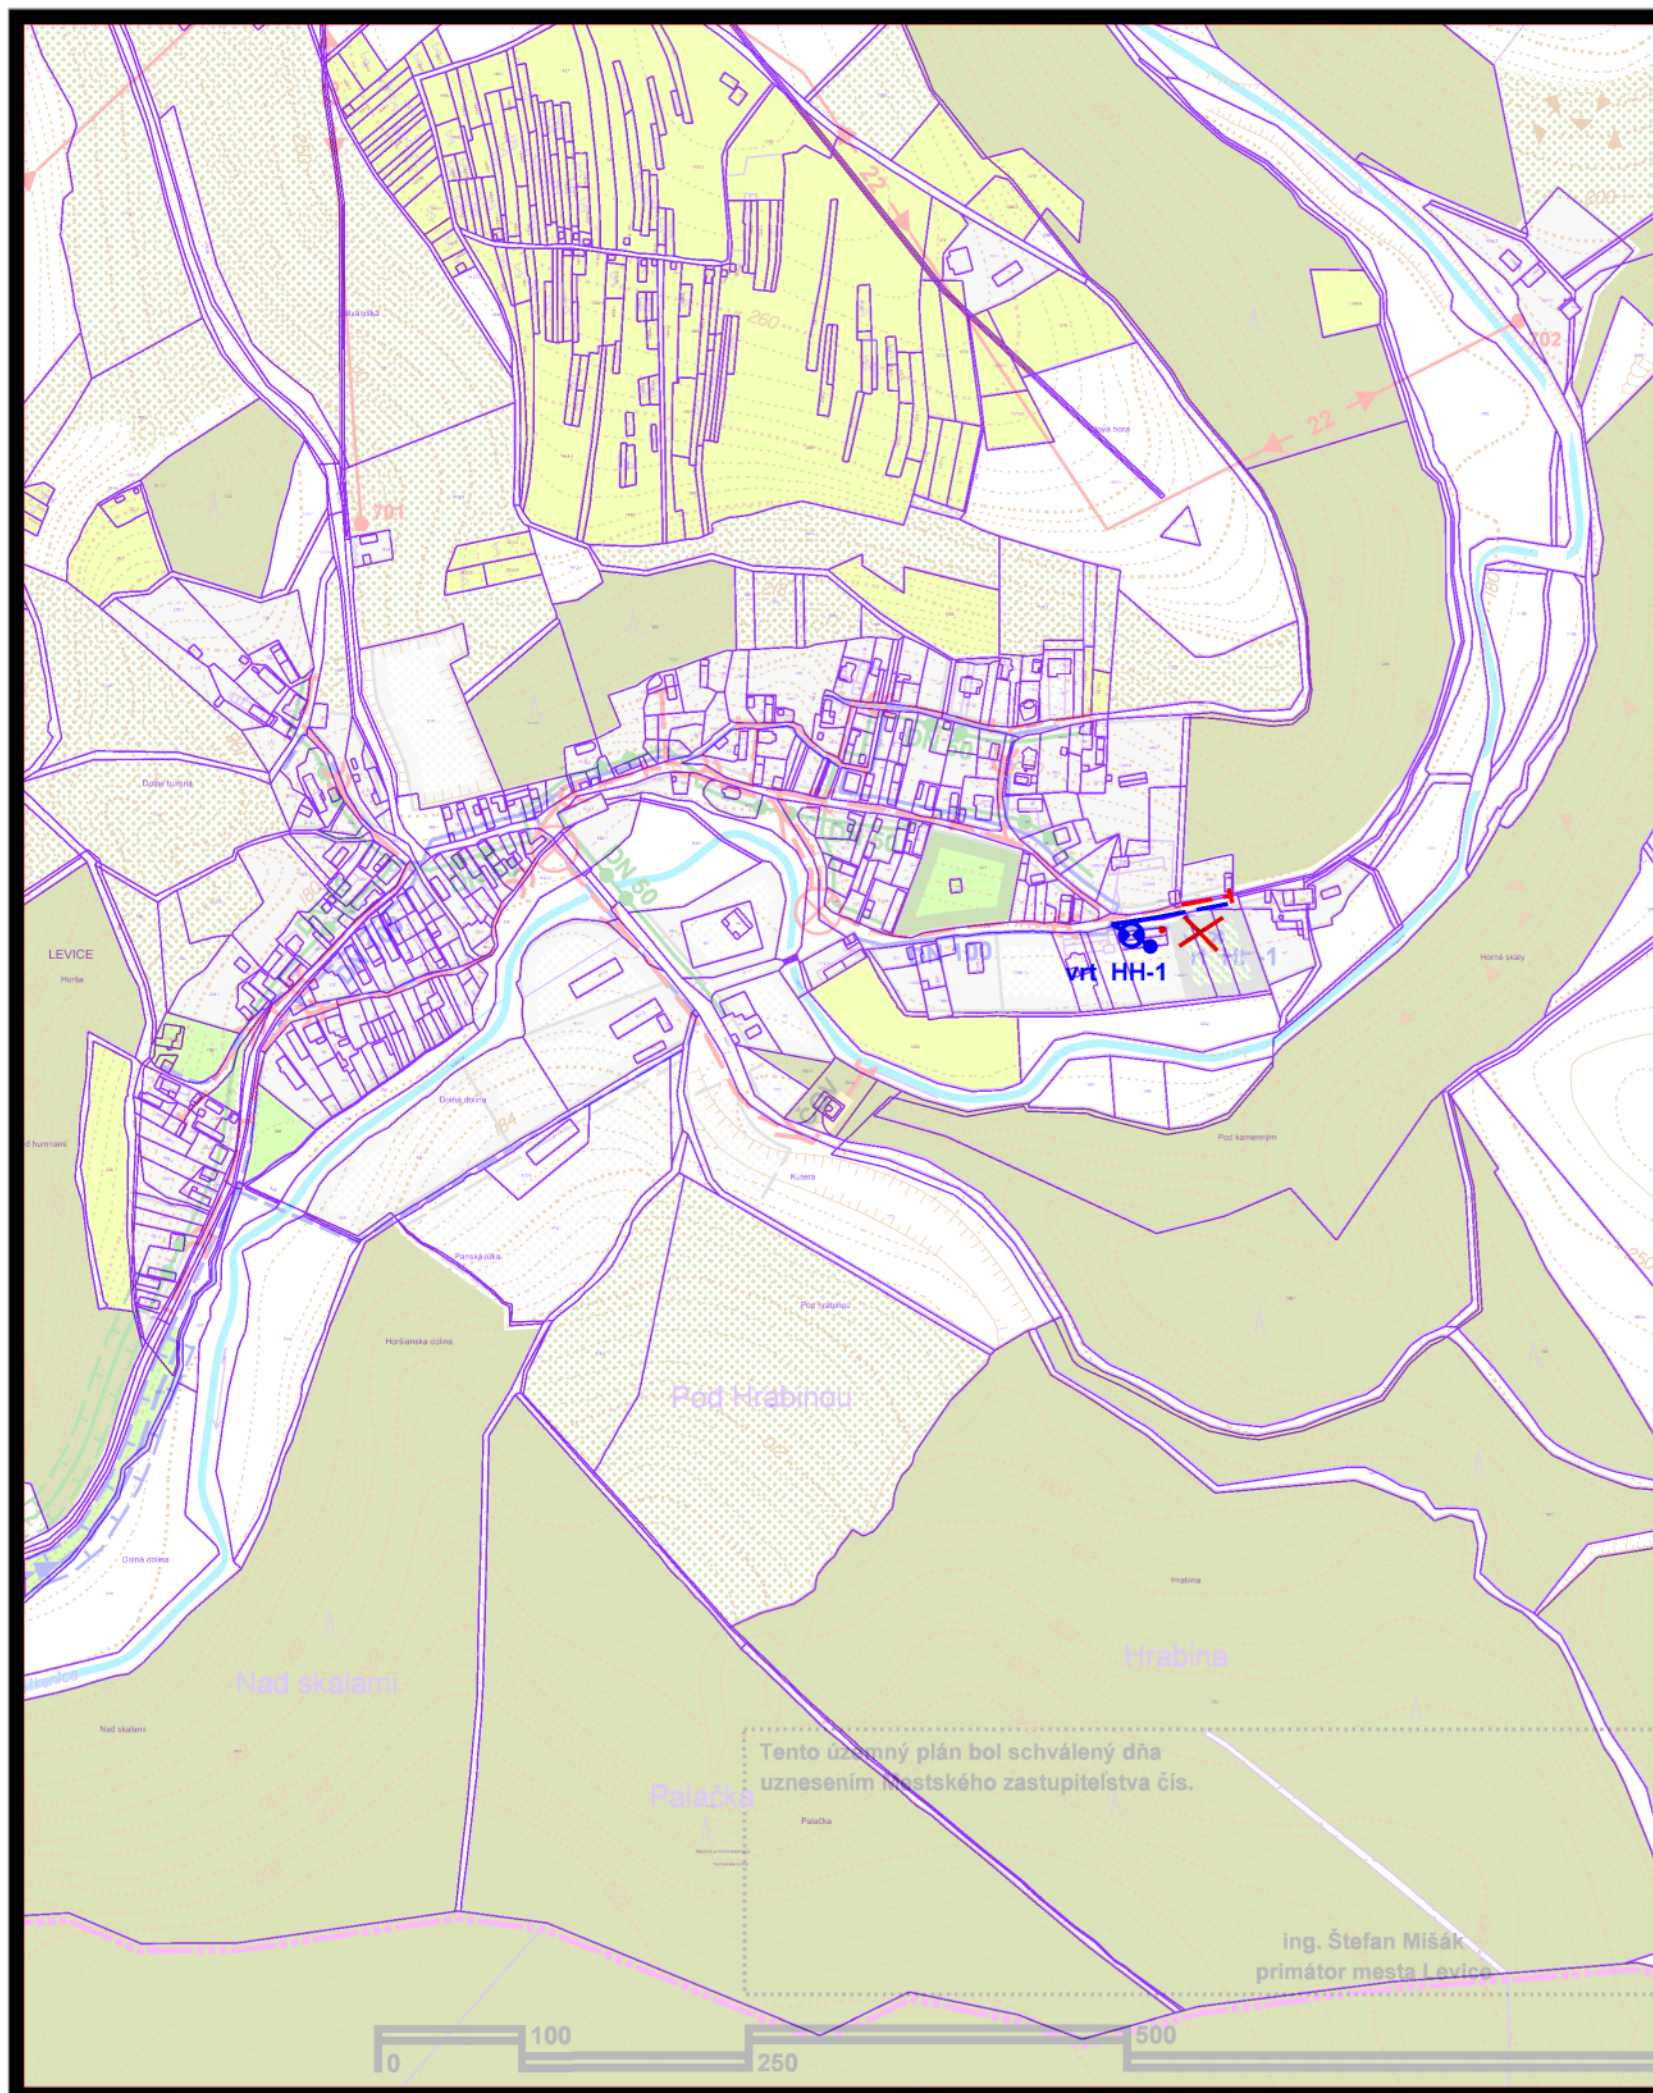

LEVICE

zmeny a doplnky čis.23

lokalita "a": Horša

stav	návrh	
		plochy súčasnej a navrhovanej zástavby
		ostatné rozvody verejného vodovodu
		vodárenský zdroj - upresnenie stavu
		čerpacia stanica pitnej vody - upresnenie stavu
		gravitačná splaškova kanalizácia

8b NÁVRH VEREJNÉHO TECHNICKÉHO VYBAVENIA m 1:5000

túto zmenu územného plánu vypracovala
architektonická kancelária ARKA, spol. s r.o. Košice

hlavný riešiteľ: Ing.arch. Dezider Kovács

dátum vypracovania: 2024

Tento územný plán bol schválený dňa:
uznesením mestského zastupiteľstva čis.: