


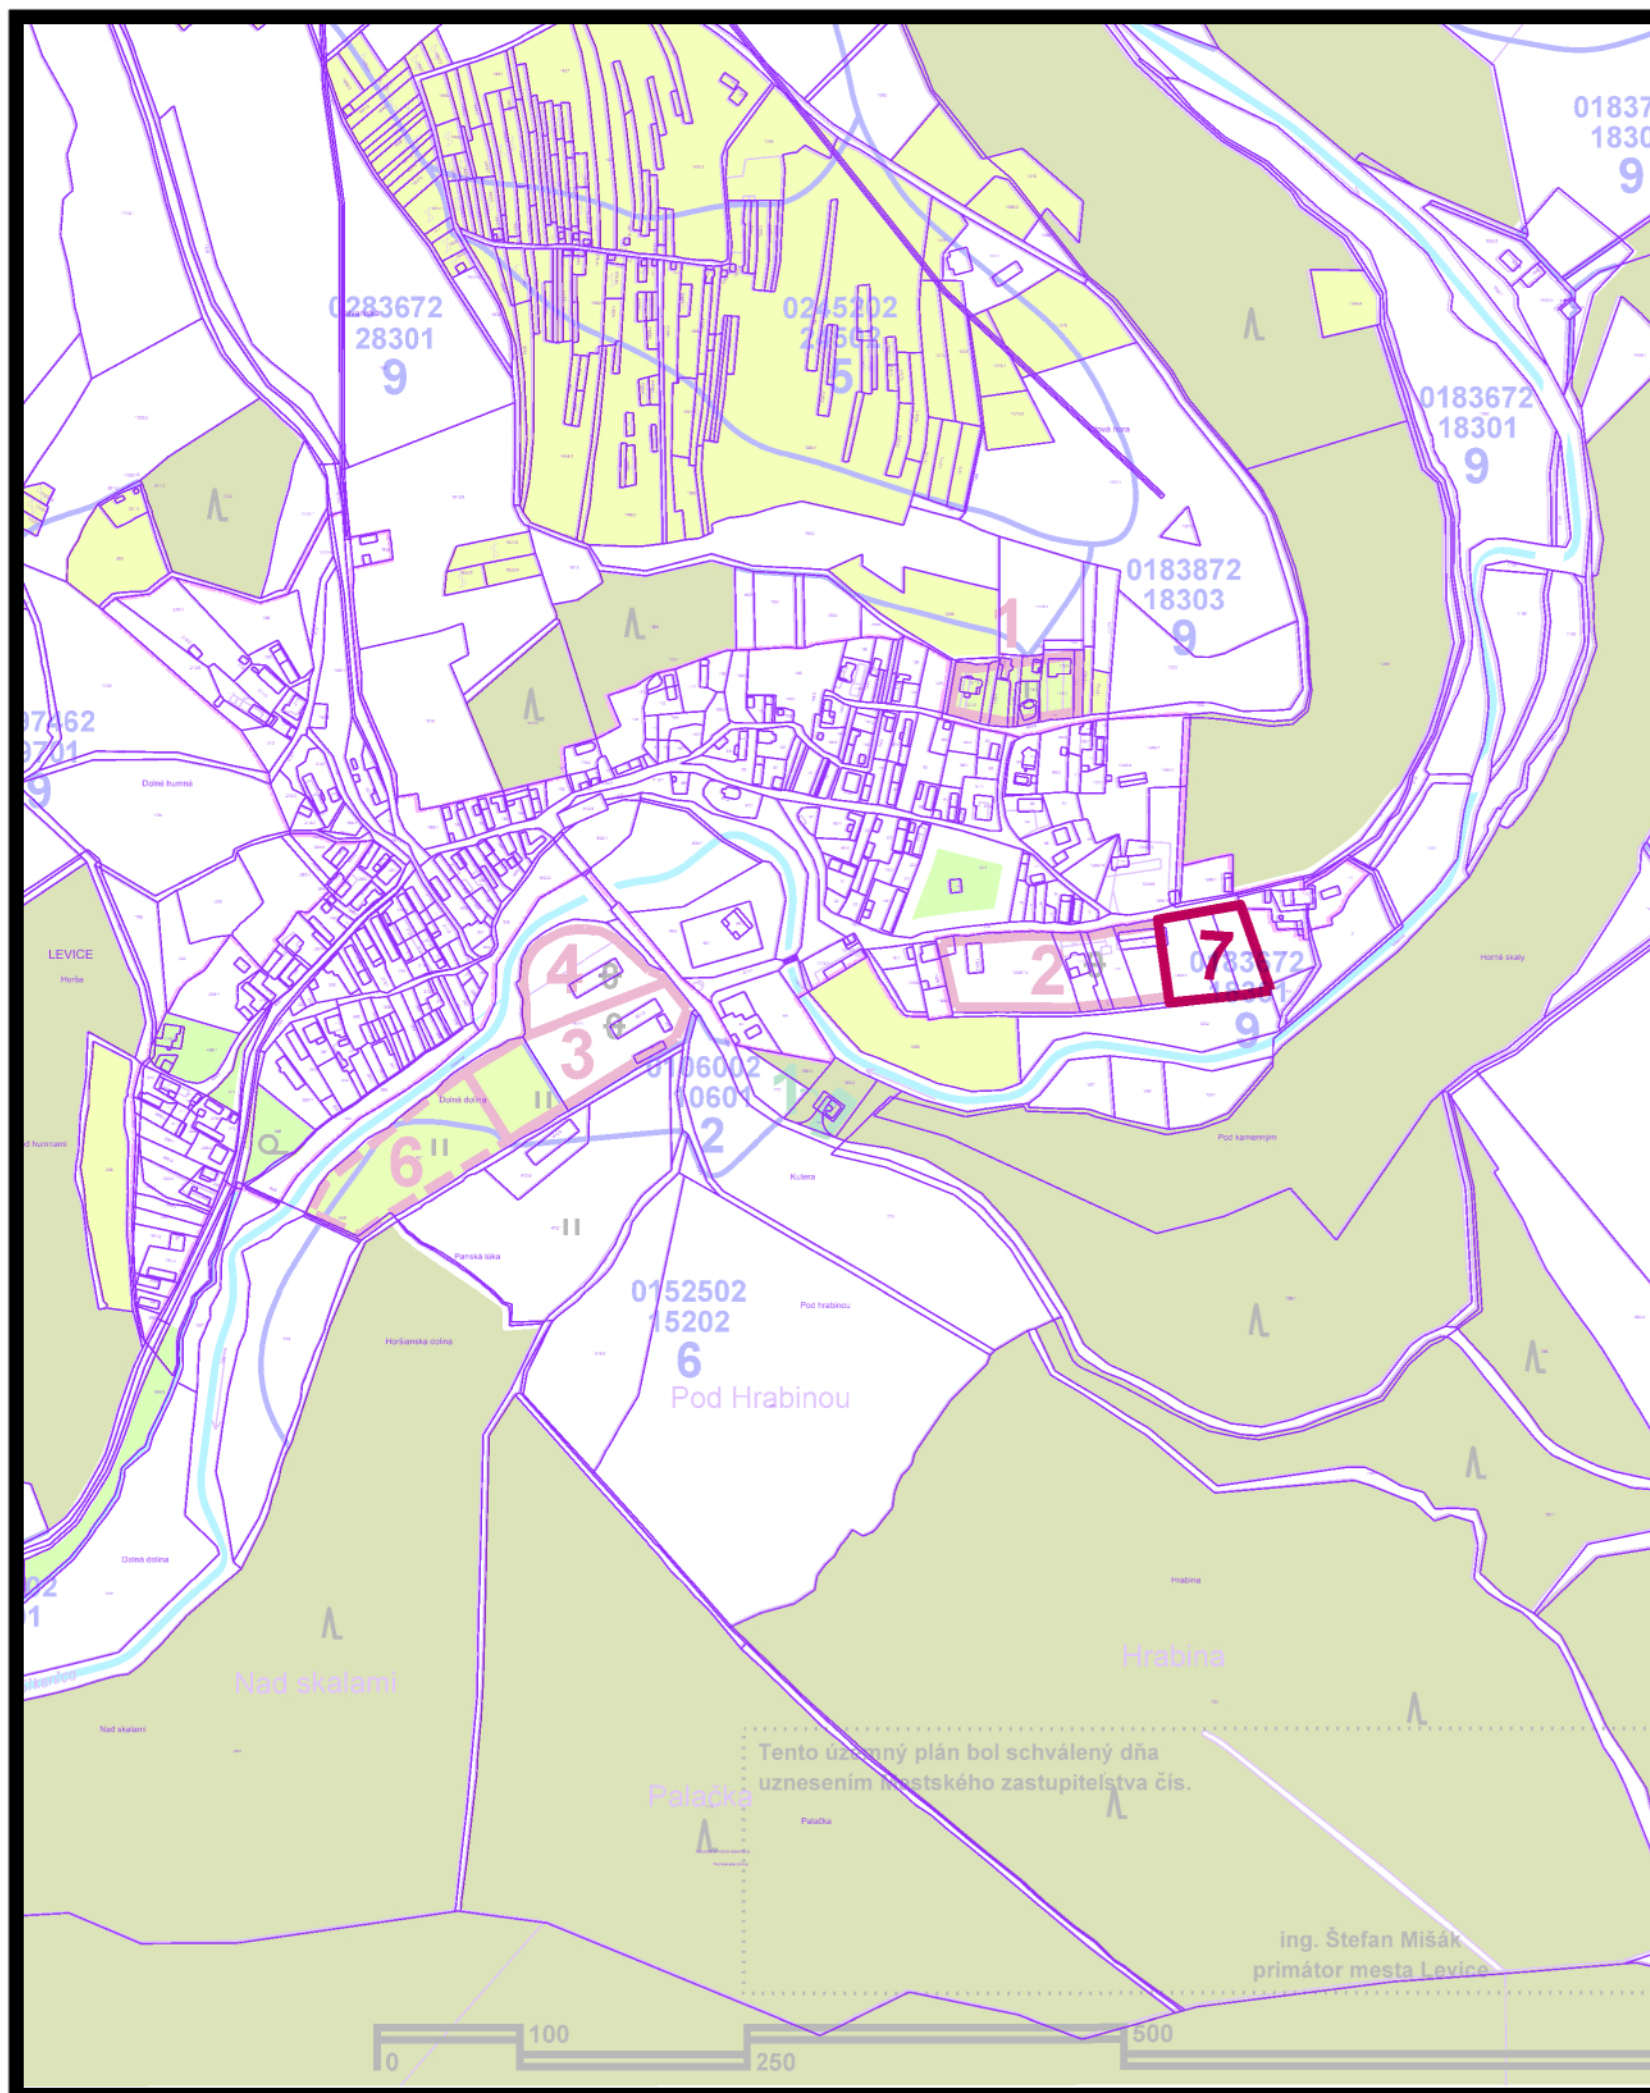

územný plán mesta



LEVICE

zmeny a doplnky čis.23

lokalita "a": Horša



navrhované lokality odňatia PP

číslo lokality navrhovaného záberu PP

10b **NÁVRH PERSPEKTÍVNEHO POUŽITIA PP
A LP NA NEPOĽNOHOSPODÁRSKE ÚČELY**
m 1:5000

túto zmenu územného plánu vypracovala
architektonická kancelária ARKA, spol. s r.o. Košice

hlavný riešiteľ: Ing.arch. Dezider Kovács

dátum vypracovania: 2024

Tento územný plán bol schválený dňa:
uznesením mestského zastupiteľstva čis.: