


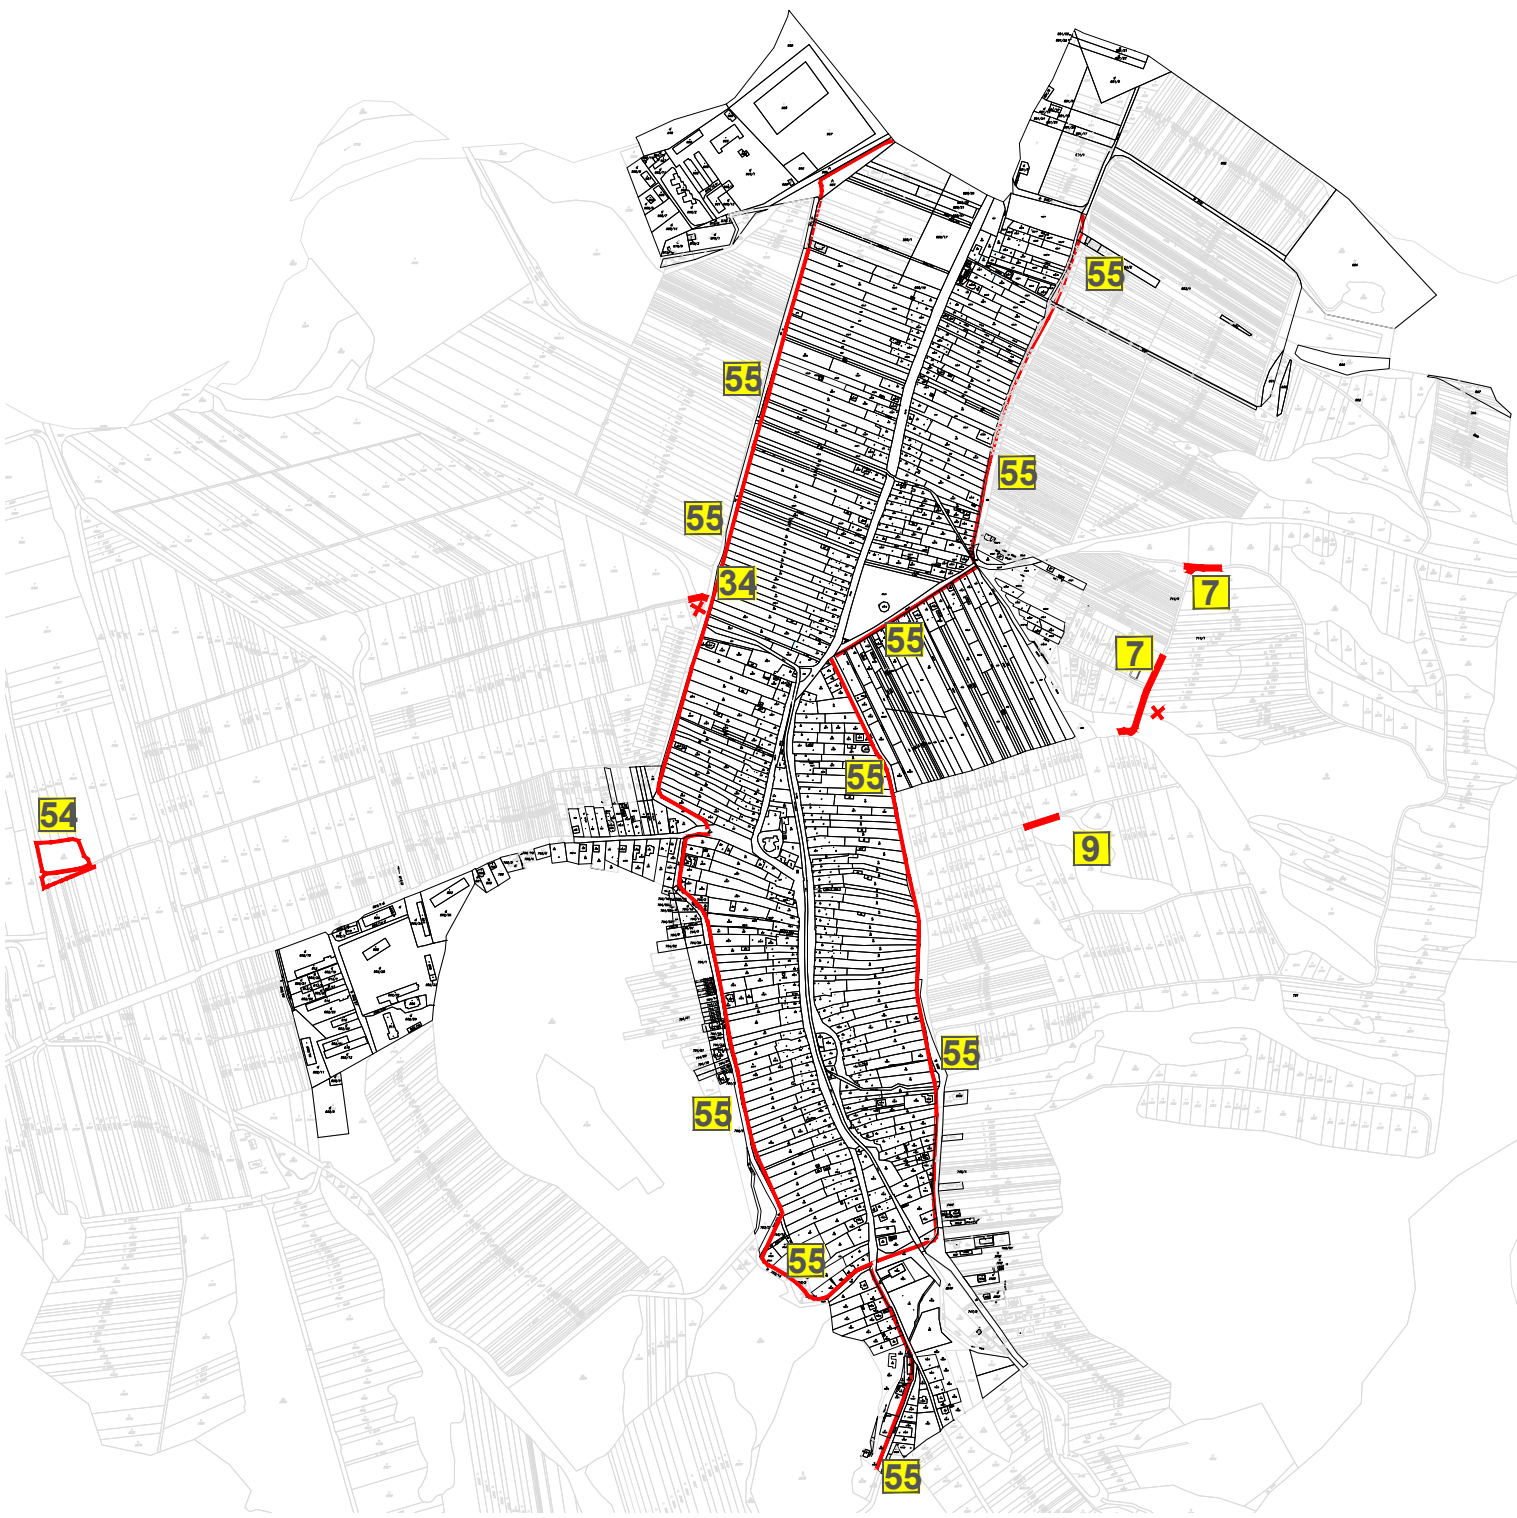

VEREJNOPROSPEŠNÉ STAVBY ZaD č.5

- 7. nové miestne komunikácie, chodník, a zjazdový chodník, kanalizácia, vodovod, plynovod, NN siete, elektronické komunikačné káble a trafostanicu s VN pripojkou v navrhovanej lokalite rodinných domov Žribky, Harb
- 9. miestne komunikácie, chodník, kanalizácia, vodovod, plynovod, NN siete a elektronické komunikačné káble v navrhovanej lokalite rodinných domov Pod Dzilom, Pastovník
- 34. prístupová komunikácia, chodník a technická vybavenosť v lok. Veľké a Malé Horaľky a Kapuscanky II
- 54. občianska vybavenosť
- 55. cyklotrasy