


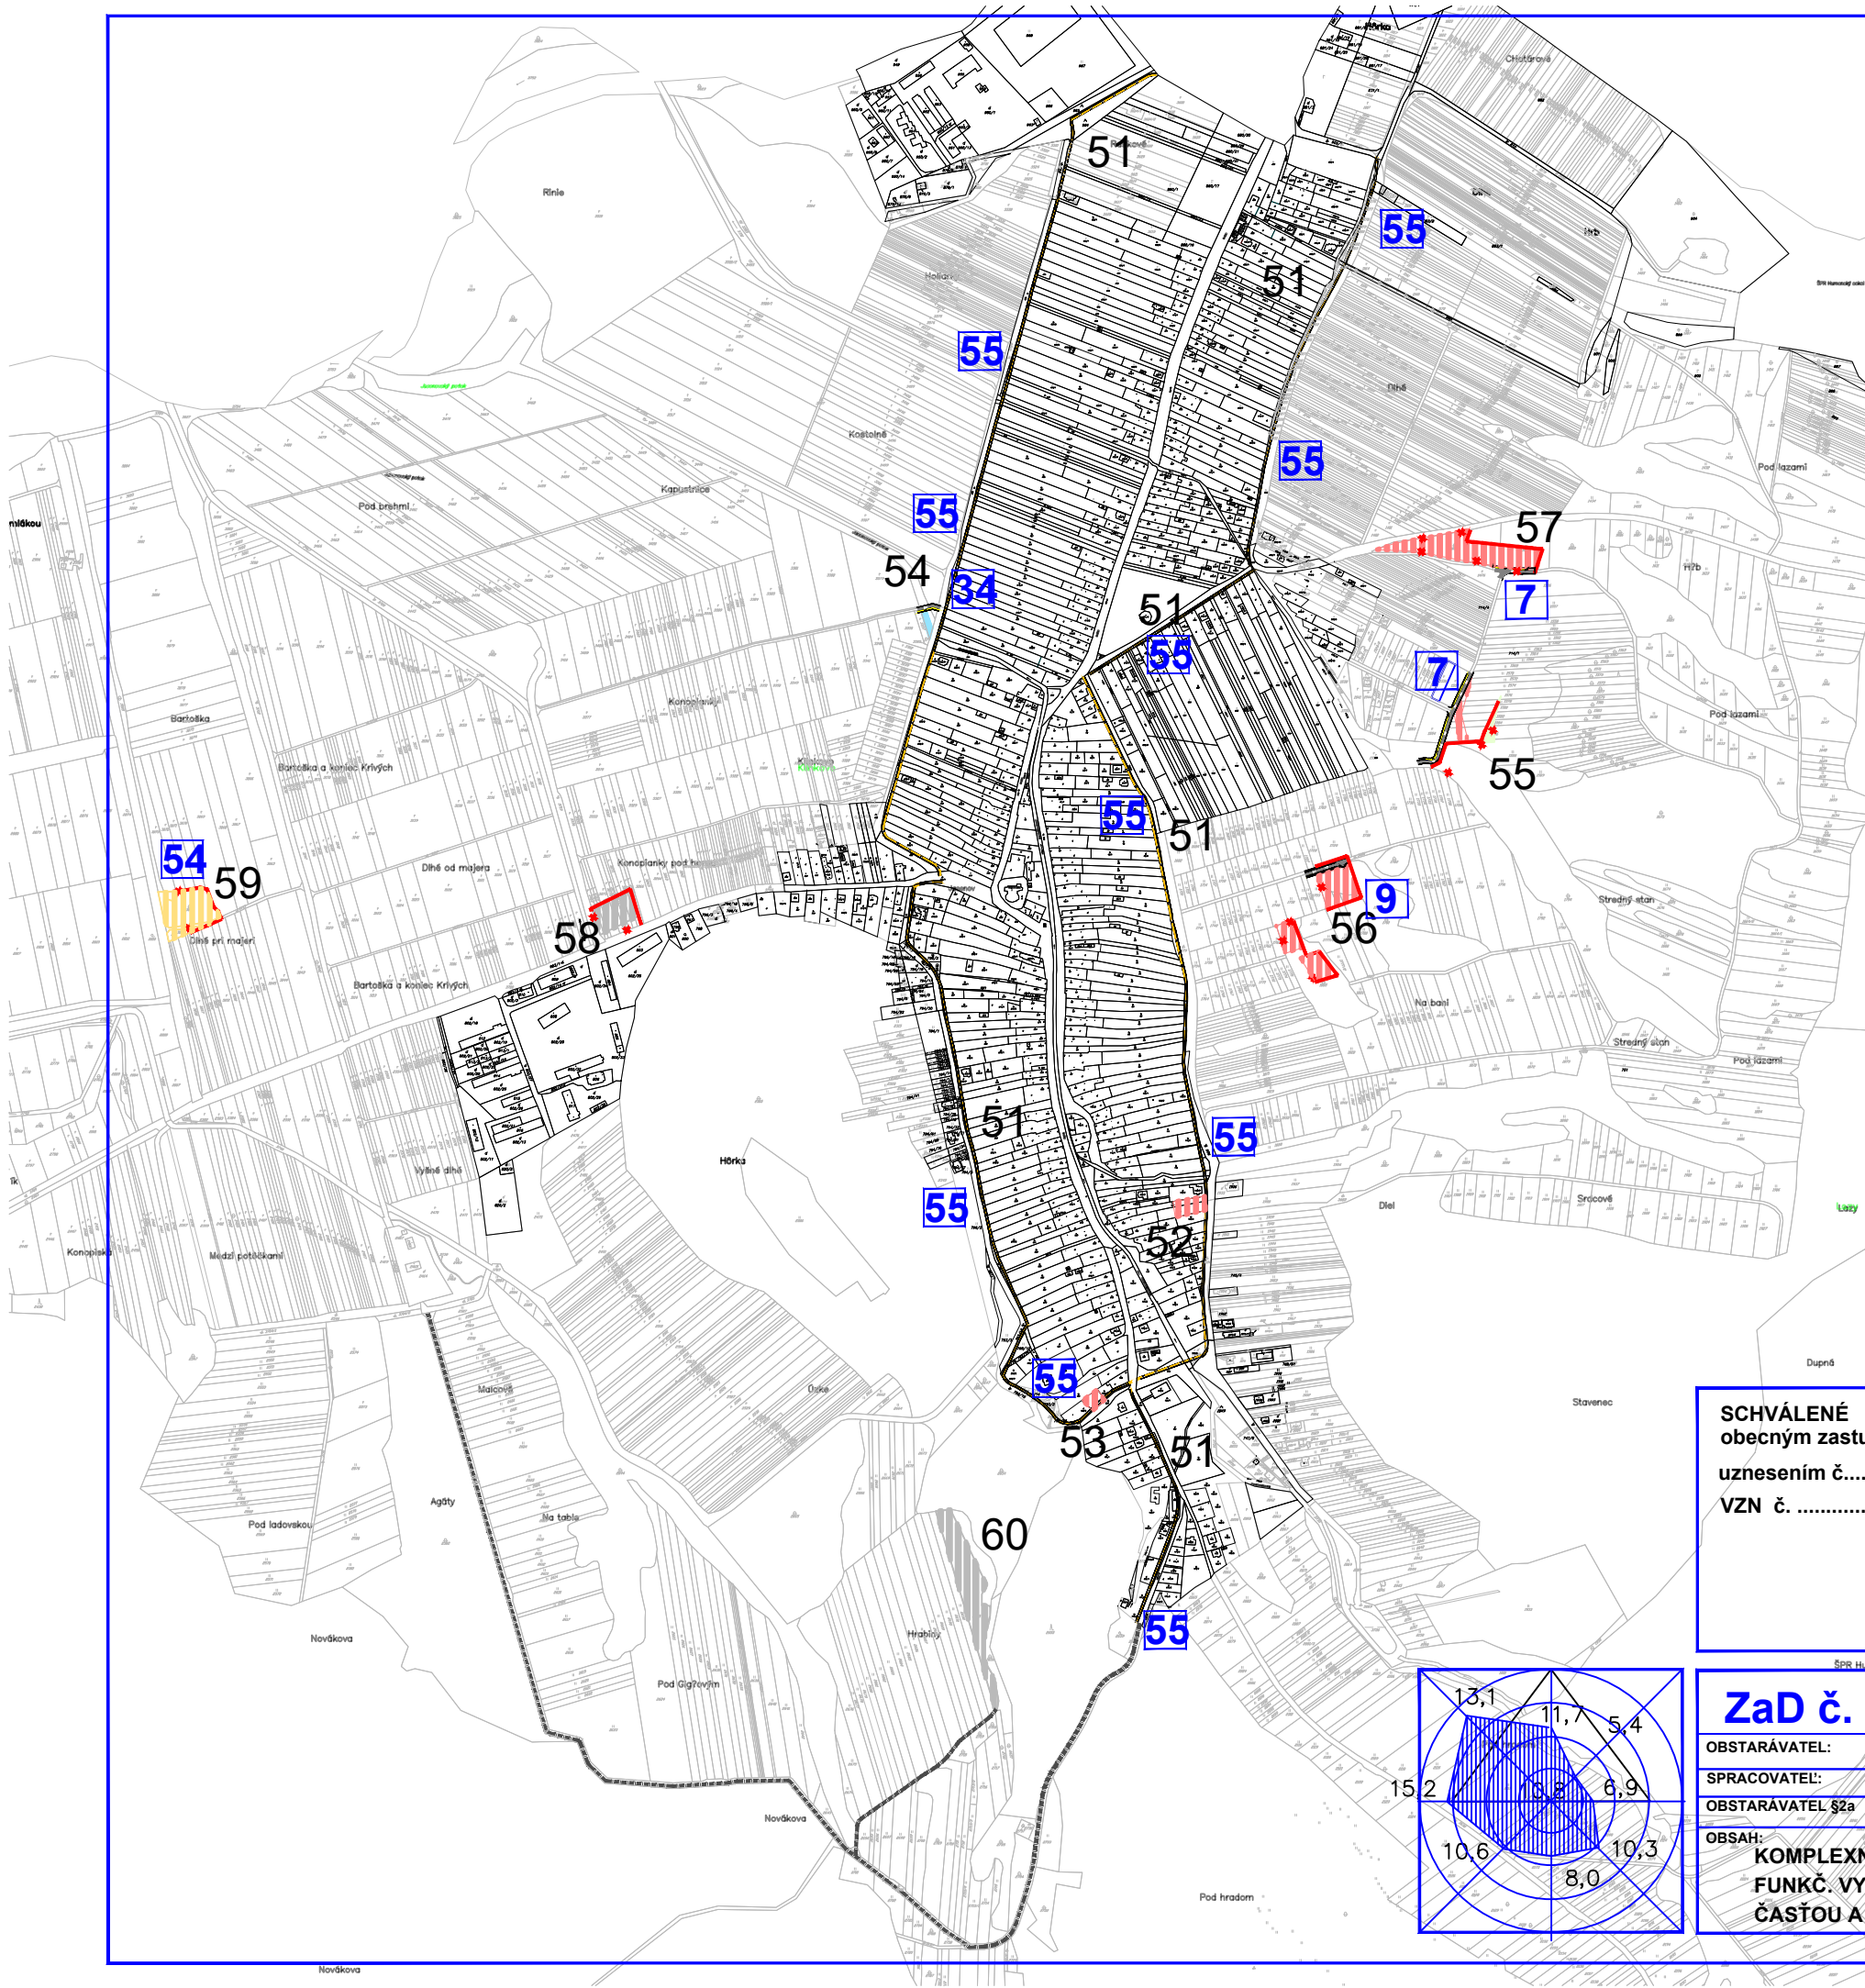

LEGENDA

STAV	NÁVRH	
		PLOCHY BÝVANIA V RODINNÝCH DOMOCH
		PLOCHY ZÁHRAD
		PLOCHY REKREÁCIE
		PLOCHY VÝROBY
		MIESTNE OBSLUŽNÉ KOMUNIKÁCIE
		PEŠIE CHODNÍKY
		ČÍSLO LOKALITY
		ČÍSLO VEREJNOPROSPEŠNEJ STAVBY
		HRANICE ZASTAVANÉHO ÚZEMIA
		ZRUŠENIE HRANICE ZASTAVANÉHO ÚZEMIA

VEREJNOPROSPEŠNÉ STAVBY ZaD č.5

7. nové miestne komunikácie, chodník, a zjazdový chodník, kanalizácia, vodovod, plynovod, NN siete, elektronické komunikačné káble a traťoviská s VN prípojkou v navrhovanej lokalite rodinných domov Žribky, Harb

9. miestne komunikácie, chodník, kanalizácia, vodovod, plynovod, NN siete a elektronické komunikačné káble v navrhovanej lokalite r odinných domov Pod Dzilom, Pastovník


34. prístupová komunikácia, chodník a technická vybavenosť v lok. Veľké a Malé Horaľky a Kapuscanky II

54. občianska vybavenosť

55. cyklotrasy

SCHVÁLENÉ
obecným zastupiteľstvom v Jasenove
uznesením č..... zo dňa.....
VZN č. zo dňa

.....
Ing. Lucia Sukeľová
starostka obce Jasenov

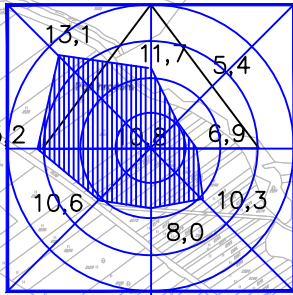

ZaD č. 5 ÚPN-O JASENOV		URBA s.r.o. Jakobyho 14 040 01 KOŠICE	
OBSTARÁVATEL: OBEC JASENOV		DÁTUM: 02/2025	
SPRACOVATEL: Ing. arch. Eva Mačáková		MIERKA: 1:10000	
OBSTARÁVATEL \$2a Ing. Katarína Ježová		Č.PARÉ	
OBSAH: KOMPLEXNÝ VÝKRES PRIESTOR. USPORIADANIA FUNKČ. VYUŽÍVANIA ÚZEMIA S VYZNAČ. ZÁVAZ. ČASŤOU A VEREJNOPROSPEŠNÝMI STAVBAMI		Č.VÝKR.	
		2	