

Pôdorys 1.NP SO 01, SO 02 – súčasný stav



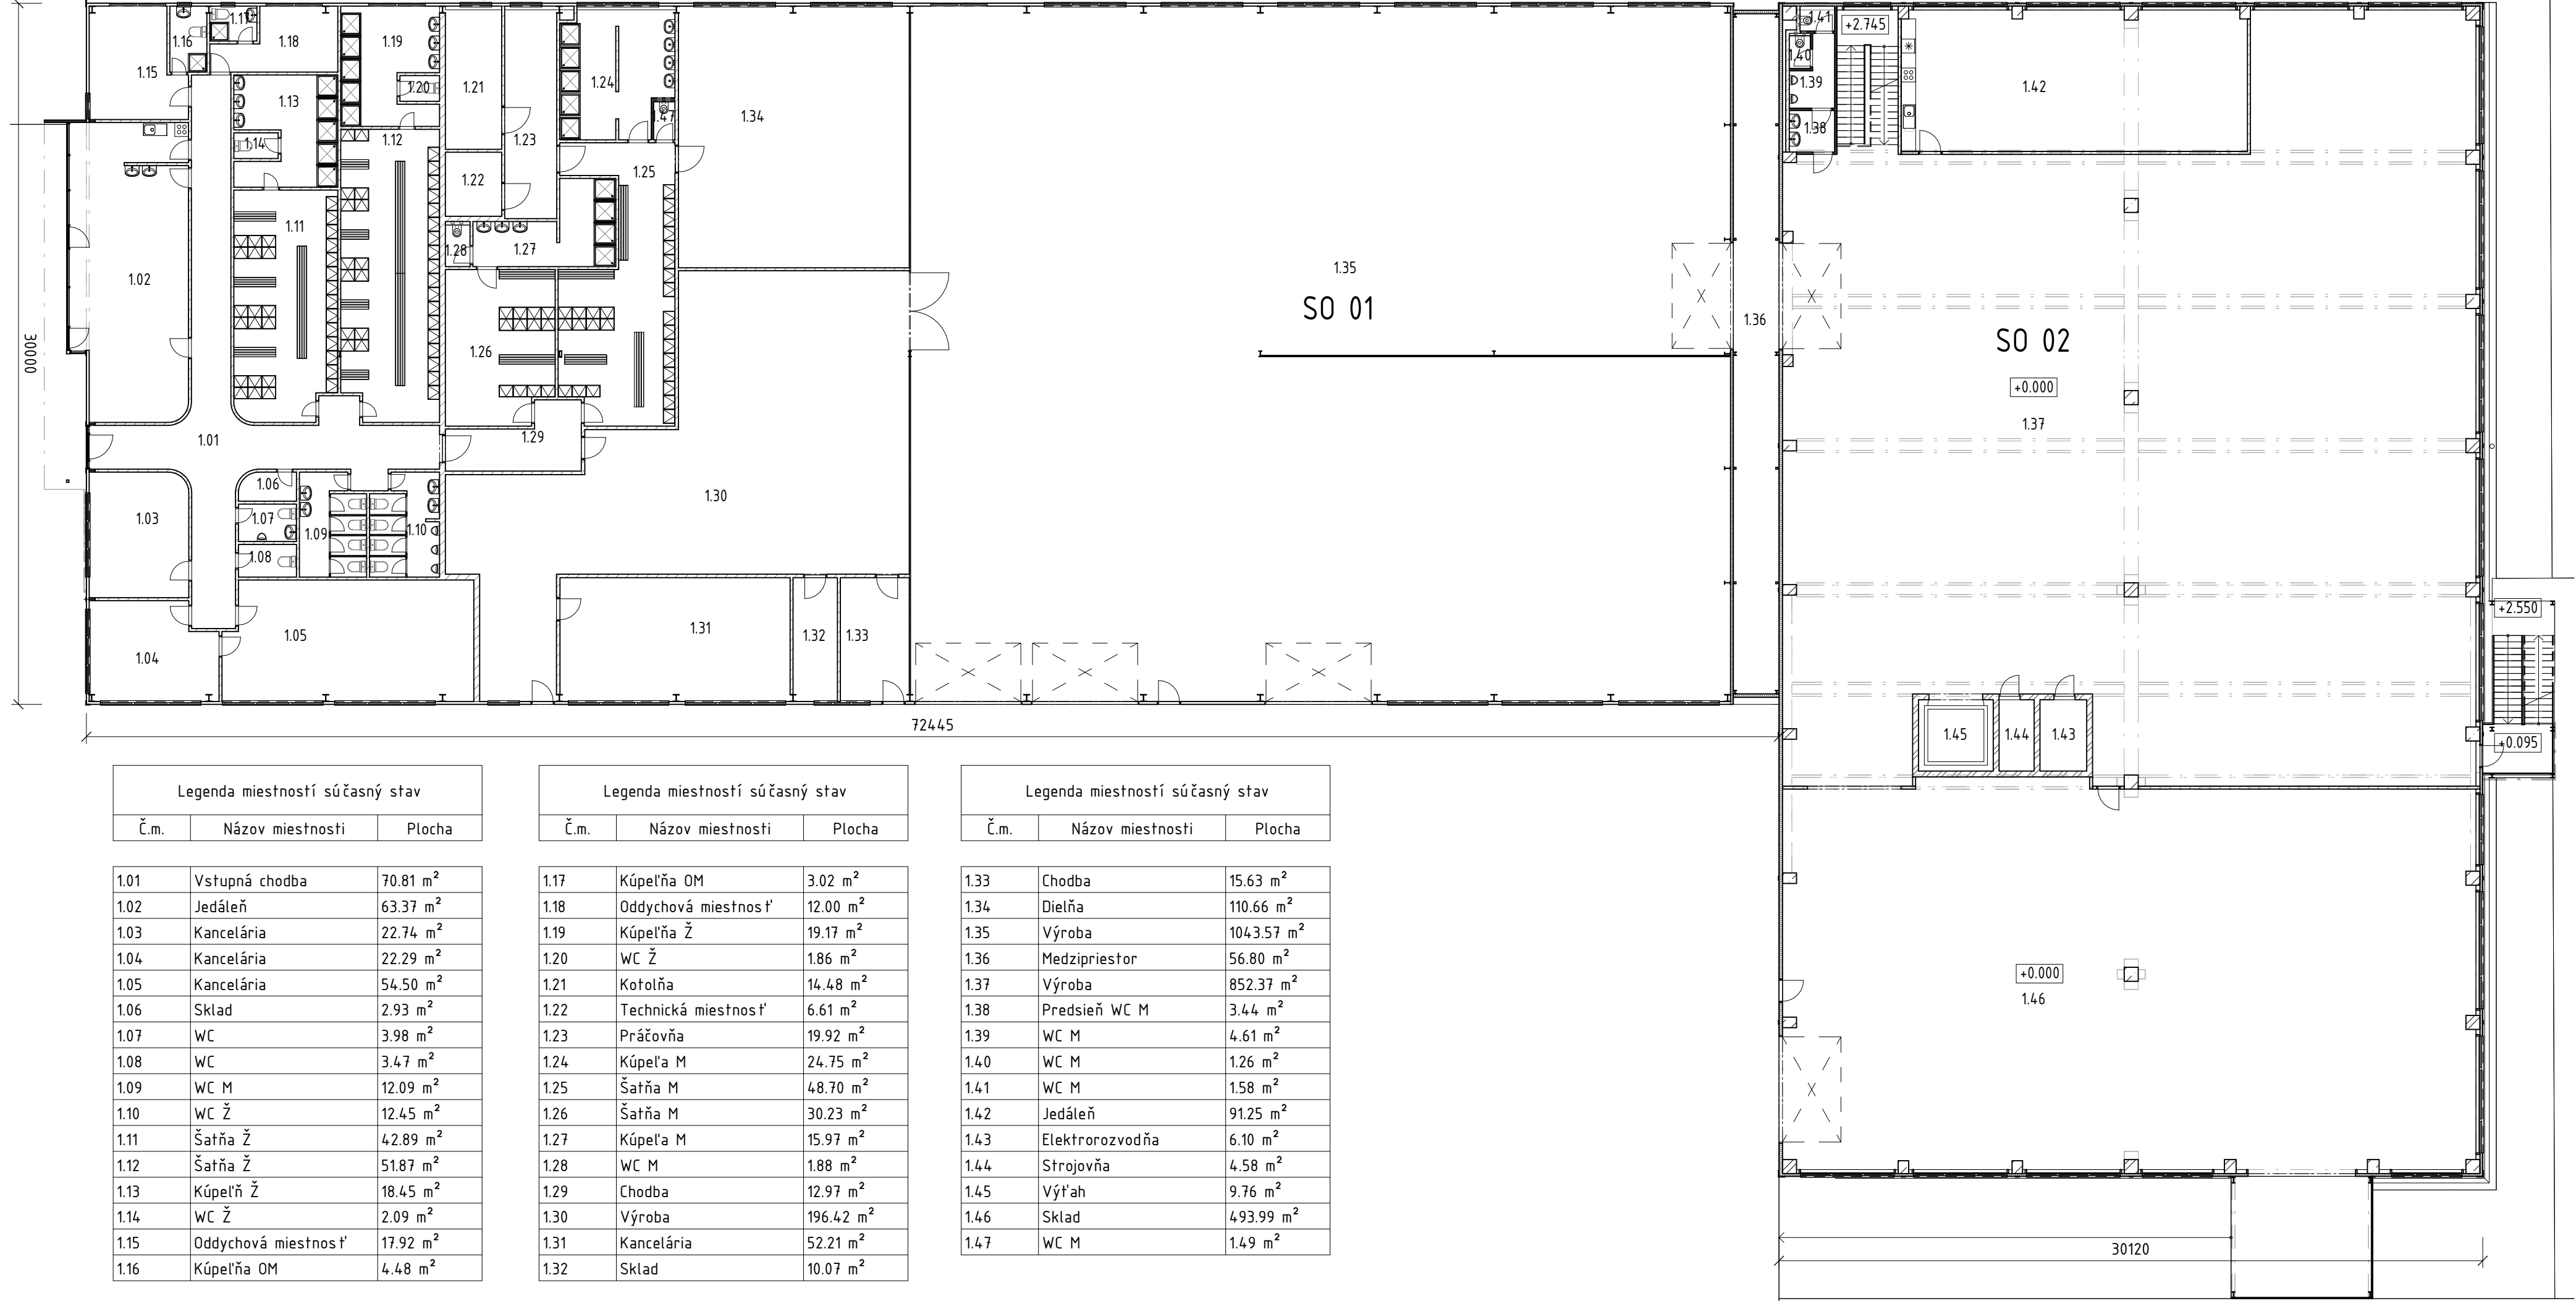


Schéma pôdorysu

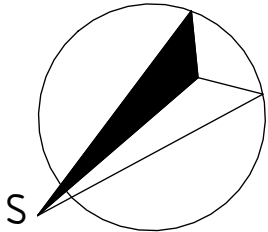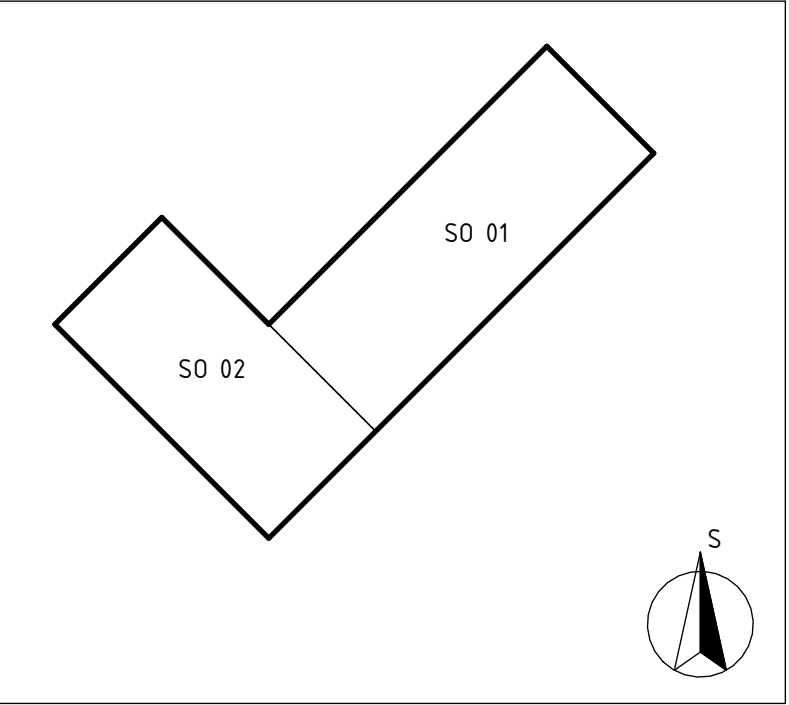

Legenda miestností súčasný stav		
Č.m.	Názov miestnosti	Plocha

1.01	Vstupná chodba	70.81 m ²
1.02	Jedáleň	63.37 m ²
1.03	Kancelária	22.74 m ²
1.04	Kancelária	22.29 m ²
1.05	Kancelária	54.50 m ²
1.06	Sklad	2.93 m ²
1.07	WC	3.98 m ²
1.08	WC	3.47 m ²
1.09	WC M	12.09 m ²
1.10	WC Ž	12.45 m ²
1.11	Šatňa Ž	42.89 m ²
1.12	Šatňa Ž	51.87 m ²
1.13	Kúpeľň Ž	18.45 m ²
1.14	WC Ž	2.09 m ²
1.15	Oddychová miestnosť	17.92 m ²
1.16	Kúpeľňa OM	4.48 m ²

Legenda miestností súčasný stav		
Č.m.	Názov miestnosti	Plocha

1.17	Kúpeľňa OM	3.02 m ²
1.18	Oddychová miestnosť	12.00 m ²
1.19	Kúpeľňa Ž	19.17 m ²
1.20	WC Ž	1.86 m ²
1.21	Kotolňa	14.48 m ²
1.22	Technická miestnosť	6.61 m ²
1.23	Práčovňa	19.92 m ²
1.24	Kúpeľňa M	24.75 m ²
1.25	Šatňa M	48.70 m ²
1.26	Šatňa M	30.23 m ²
1.27	Kúpeľňa M	15.97 m ²
1.28	WC M	1.88 m ²
1.29	Chodba	12.97 m ²
1.30	Výroba	196.42 m ²
1.31	Kancelária	52.21 m ²
1.32	Sklad	10.07 m ²

Legenda miestností súčasný stav		
Č.m.	Názov miestnosti	Plocha


1.33	Chodba	15.63 m ²
1.34	Dielňa	110.66 m ²
1.35	Výroba	1043.57 m ²
1.36	Medzipriestor	56.80 m ²
1.37	Výroba	852.37 m ²
1.38	Predsieň WC M	3.44 m ²
1.39	WC M	4.61 m ²
1.40	WC M	1.26 m ²
1.41	WC M	1.58 m ²
1.42	Jedáleň	91.25 m ²
1.43	Elektrorozvodňa	6.10 m ²
1.44	Strojovňa	4.58 m ²
1.45	Výťah	9.76 m ²
1.46	Sklad	493.99 m ²
1.47	WC M	1.49 m ²

0,000 = 209,360 m.n.m.

Táto projektová dokumentácia slúži na vydanie územného rozhodnutia. Nenahrádza dokumentáciu pre stavebné povolenie ani dokumentáciu realizácie stavby.

ZODP. PROJ.	Ing. IGOR ŠINSKÝ	Projektová kancelária - Šinský s.r.o., 956 36 Rybany 475		
KRESLIL	Ing. MATEJ KAZÁN			
OB. SKLADBA: SO 01, SO 02				
DRUH DOKUMENTÁCIE: D - DOKUMENTÁCIA STAVEBNÝCH OBJEKTOV				
MIESTO STAVBY: p. č. 357/16, 20, k. ú. Šišov, okr. Bánovce nad Bebravou				
NÁZOV STAVBY: Rozšírenie výrobného areálu Arnold izolácie, k.s., Šišov				
NÁZOV VÝKRESU: Pôdorys 1.NP SO 01, SO 02 - súčasný stav		STUPEŇ PD: DUR		
		ZÁK. ČÍSLO: P013-02-2025		
		DÁTUM: 02/25	ARCH. Č.: P013	
INVESTOR: Arnold izolácie k. s., 956 38, Šišov, č. 218, SR		FORMÁT 4xA4	MIERKA 1:200	Č. VÝKR. 02


Pôdorys 1.NP SO 01, SO 02, SO 03, SO 04 - navrhovaný stav

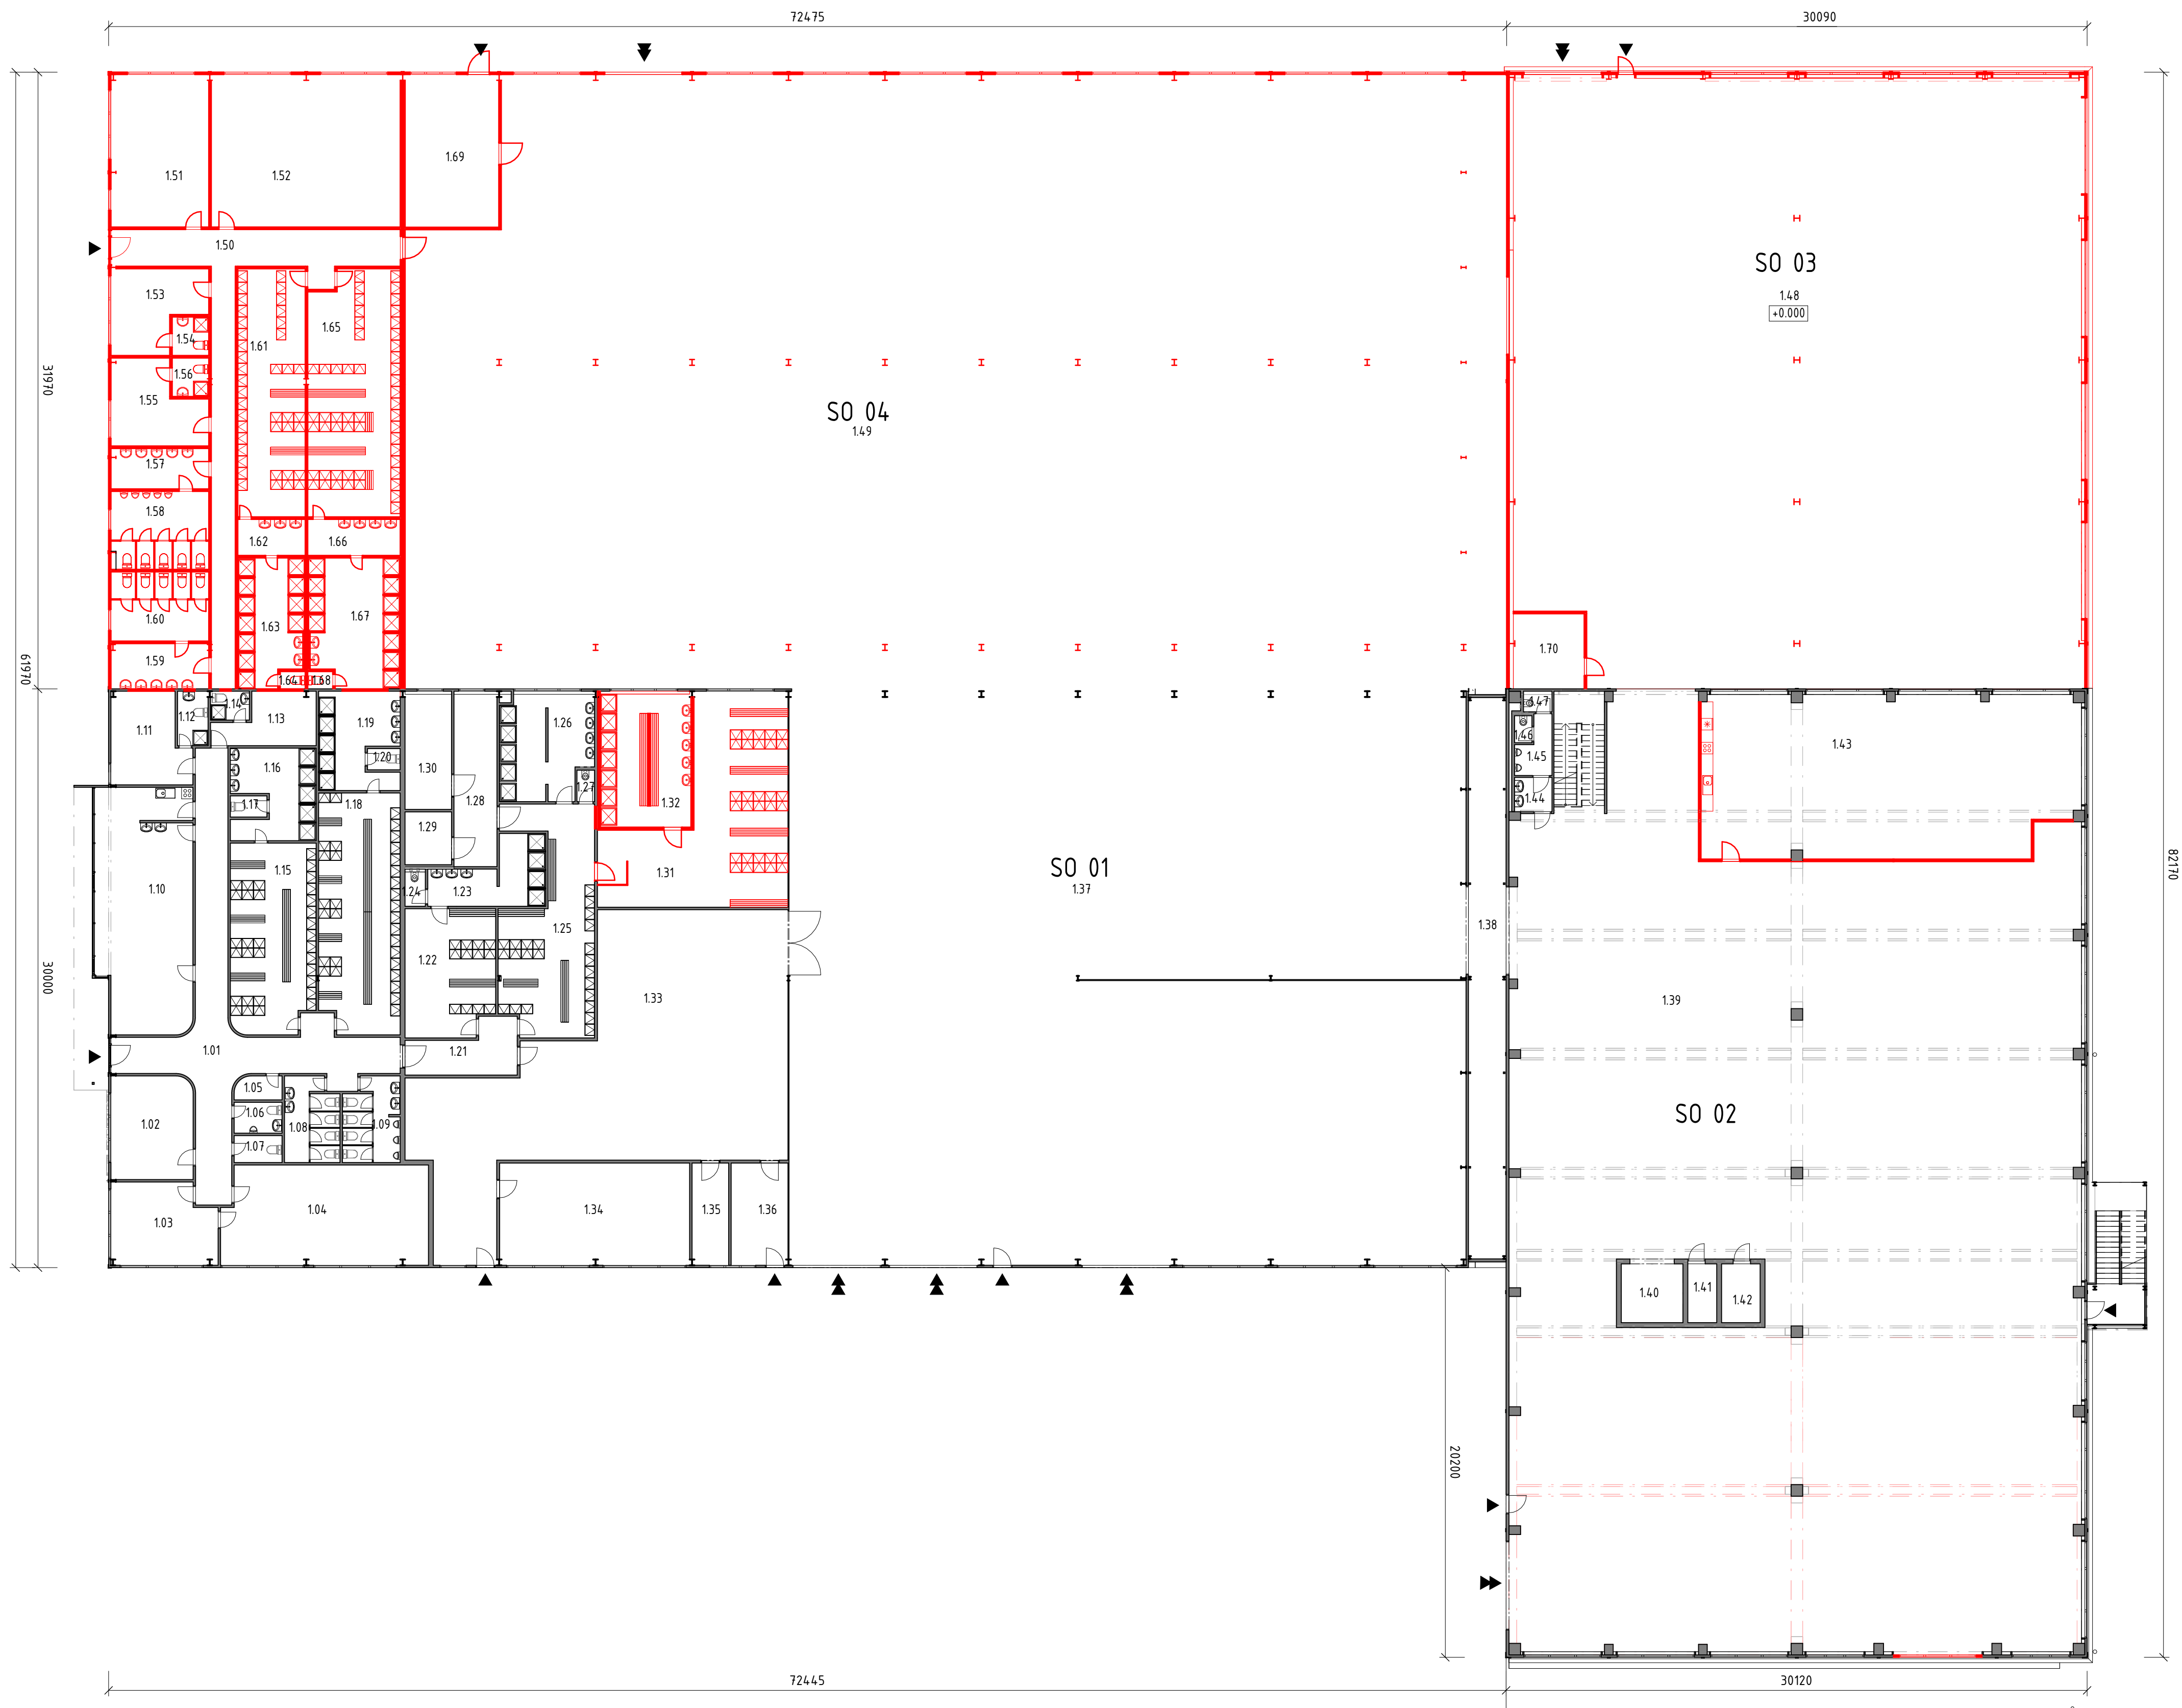


Legenda miestností		
Č. M.	Názov miestnosti	Plocha
1.01	Chodba	70.81 m ²
1.02	Kancelária	22.74 m ²
1.03	Kancelária	22.29 m ²
1.04	Kancelária	54.50 m ²
1.05	Sklad	2.93 m ²
1.06	WC M	3.98 m ²
1.07	WC	3.47 m ²
1.08	WC Ž	12.09 m ²
1.09	WC M	12.45 m ²
1.10	Jedáleň	63.37 m ²
1.11	Oddychová miestnosť	17.92 m ²
1.12	Kúpeľňa OM	4.48 m ²
1.13	Oddychová miestnosť	12.00 m ²
1.14	Kúpeľňa OM	3.02 m ²
1.15	Šatňa Ž	42.89 m ²
1.16	Sprchy Ž	18.45 m ²
1.17	WC Ž	2.09 m ²
1.18	Sprcha Ž	51.87 m ²
1.19	Sprchy Ž	19.15 m ²
1.20	WC Ž	1.86 m ²
1.21	Chodba	12.97 m ²
1.22	Šatňa Ž	30.23 m ²
1.23	Sprchy Ž	15.97 m ²
1.24	WC Ž	1.88 m ²
1.25	Šatňa M	48.70 m ²
1.26	Sprchy M	24.78 m ²
1.27	WC M	1.49 m ²
1.28	Technická miestnosť	19.92 m ²
1.29	Technická miestnosť	6.61 m ²
1.30	Kotolňa	14.48 m ²
1.31	Šatňa M	74.53 m ²
1.32	Sprchy M	31.71 m ²
1.33	Dielňa	196.42 m ²
1.34	Kancelária	52.21 m ²
1.35	Sklad	10.07 m ²

Legenda miestností		
Č. M.	Názov miestnosti	Plocha
1.36	Kancelária	15.65 m ²
1.37	Ďielňa	104.3.57 m ²
1.38	Prechod	56.80 m ²
1.39	Ďielňa	1239.53 m ²
1.40	Výťah	9.76 m ²
1.41	Strojovňa	4.58 m ²
1.42	Elektrorozvodňa	6.10 m ²
1.43	Jedáleň	165.56 m ²
1.44	Umyváreň	3.44 m ²
1.45	WC M	4.61 m ²
1.46	WC M	1.26 m ²
1.47	WC M	1.58 m ²
1.48	Sklad	923.60 m ²
1.49	Ďielňa	1783.48 m ²
1.50	Chodba	57.70 m ²
1.51	Kancelária	40.14 m ²
1.52	Kancelária	77.52 m ²
1.53	Oddychová miestnosť	18.54 m ²
1.54	WC OM	3.80 m ²
1.55	Oddychová miestnosť	18.87 m ²
1.56	WC OM	3.79 m ²
1.57	Umyváreň	10.66 m ²
1.58	WC M	20.54 m ²
1.59	Umyváreň	11.93 m ²
1.60	WC Ž	18.23 m ²
1.61	Šatňa Ž	45.03 m ²
1.62	Umyváreň Ž	6.56 m ²
1.63	Sprchy Ž	21.62 m ²
1.64	WC Ž	1.17 m ²
1.65	Šatňa M	59.93 m ²
1.66	Umyváreň M	9.00 m ²
1.67	Sprchy M	30.45 m ²
1.68	WC M	1.17 m ²
1.69	Kotolňa	38.49 m ²
1.70	Kotolňa	14.32 m ²

Schéma pôdorysu

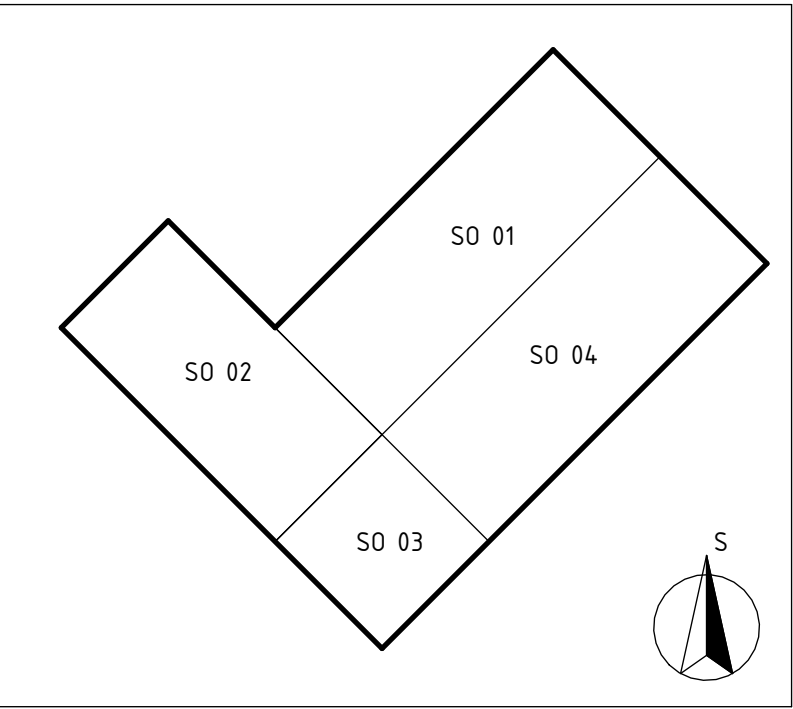

Legenda:

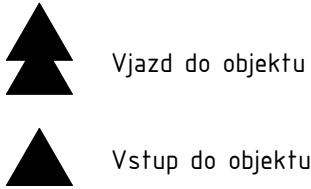
$$0,000 = 209,360 \text{ m.n.m.}$$

Táto projektová dokumentácia slúži na vydanie územného rozhodnutia. Nenahrádza dokumentáciu pre stavebné povolenie ani dokumentáciu realizácie stavby.

OPDP. PROJ.	Ing. IGOR ŠINŠKÝ	Projektová kancelária - Šinský s.r.o., 956 36 Rybany 475
KRESLIL	Ing. MATEJ KAZÁN	
OB. SKLADBA: SO 01, SO 02, SO 03, SO 04		
Druh DOKUMENTÁCIE: D - DOKUMENTÁCIA STAVEBNÝCH OBJEKTŮV		
MIESTO STAVBY: p. č. 357/16, 20, k. ú. Šišov, okr. Bánovce nad Bebravou		
NÁZOV STAVBY:		
Rozšírenie výrobného areálu Arnold izolácie, k.s., Šišov		
NÁZOV VÝKRESU: Pôdorys 1NP SO 01, SO 02, SO 03, SO 04 - navrhovaný stav		STUPEŇ PD:DUR
		ZÁK. ČÍSLO:P013-02-2025
		DÁTUM:02/25 ARCH. Č.: P013
INVESTOR: Arnold izolácie k. s., 956 38, Šišov, č. 218, SR		FORMÁT 8x4
		MIERKA 1:200
		Č. VÝKR. 03

Pôdorys 2.NP SO 02 - súčasný stav



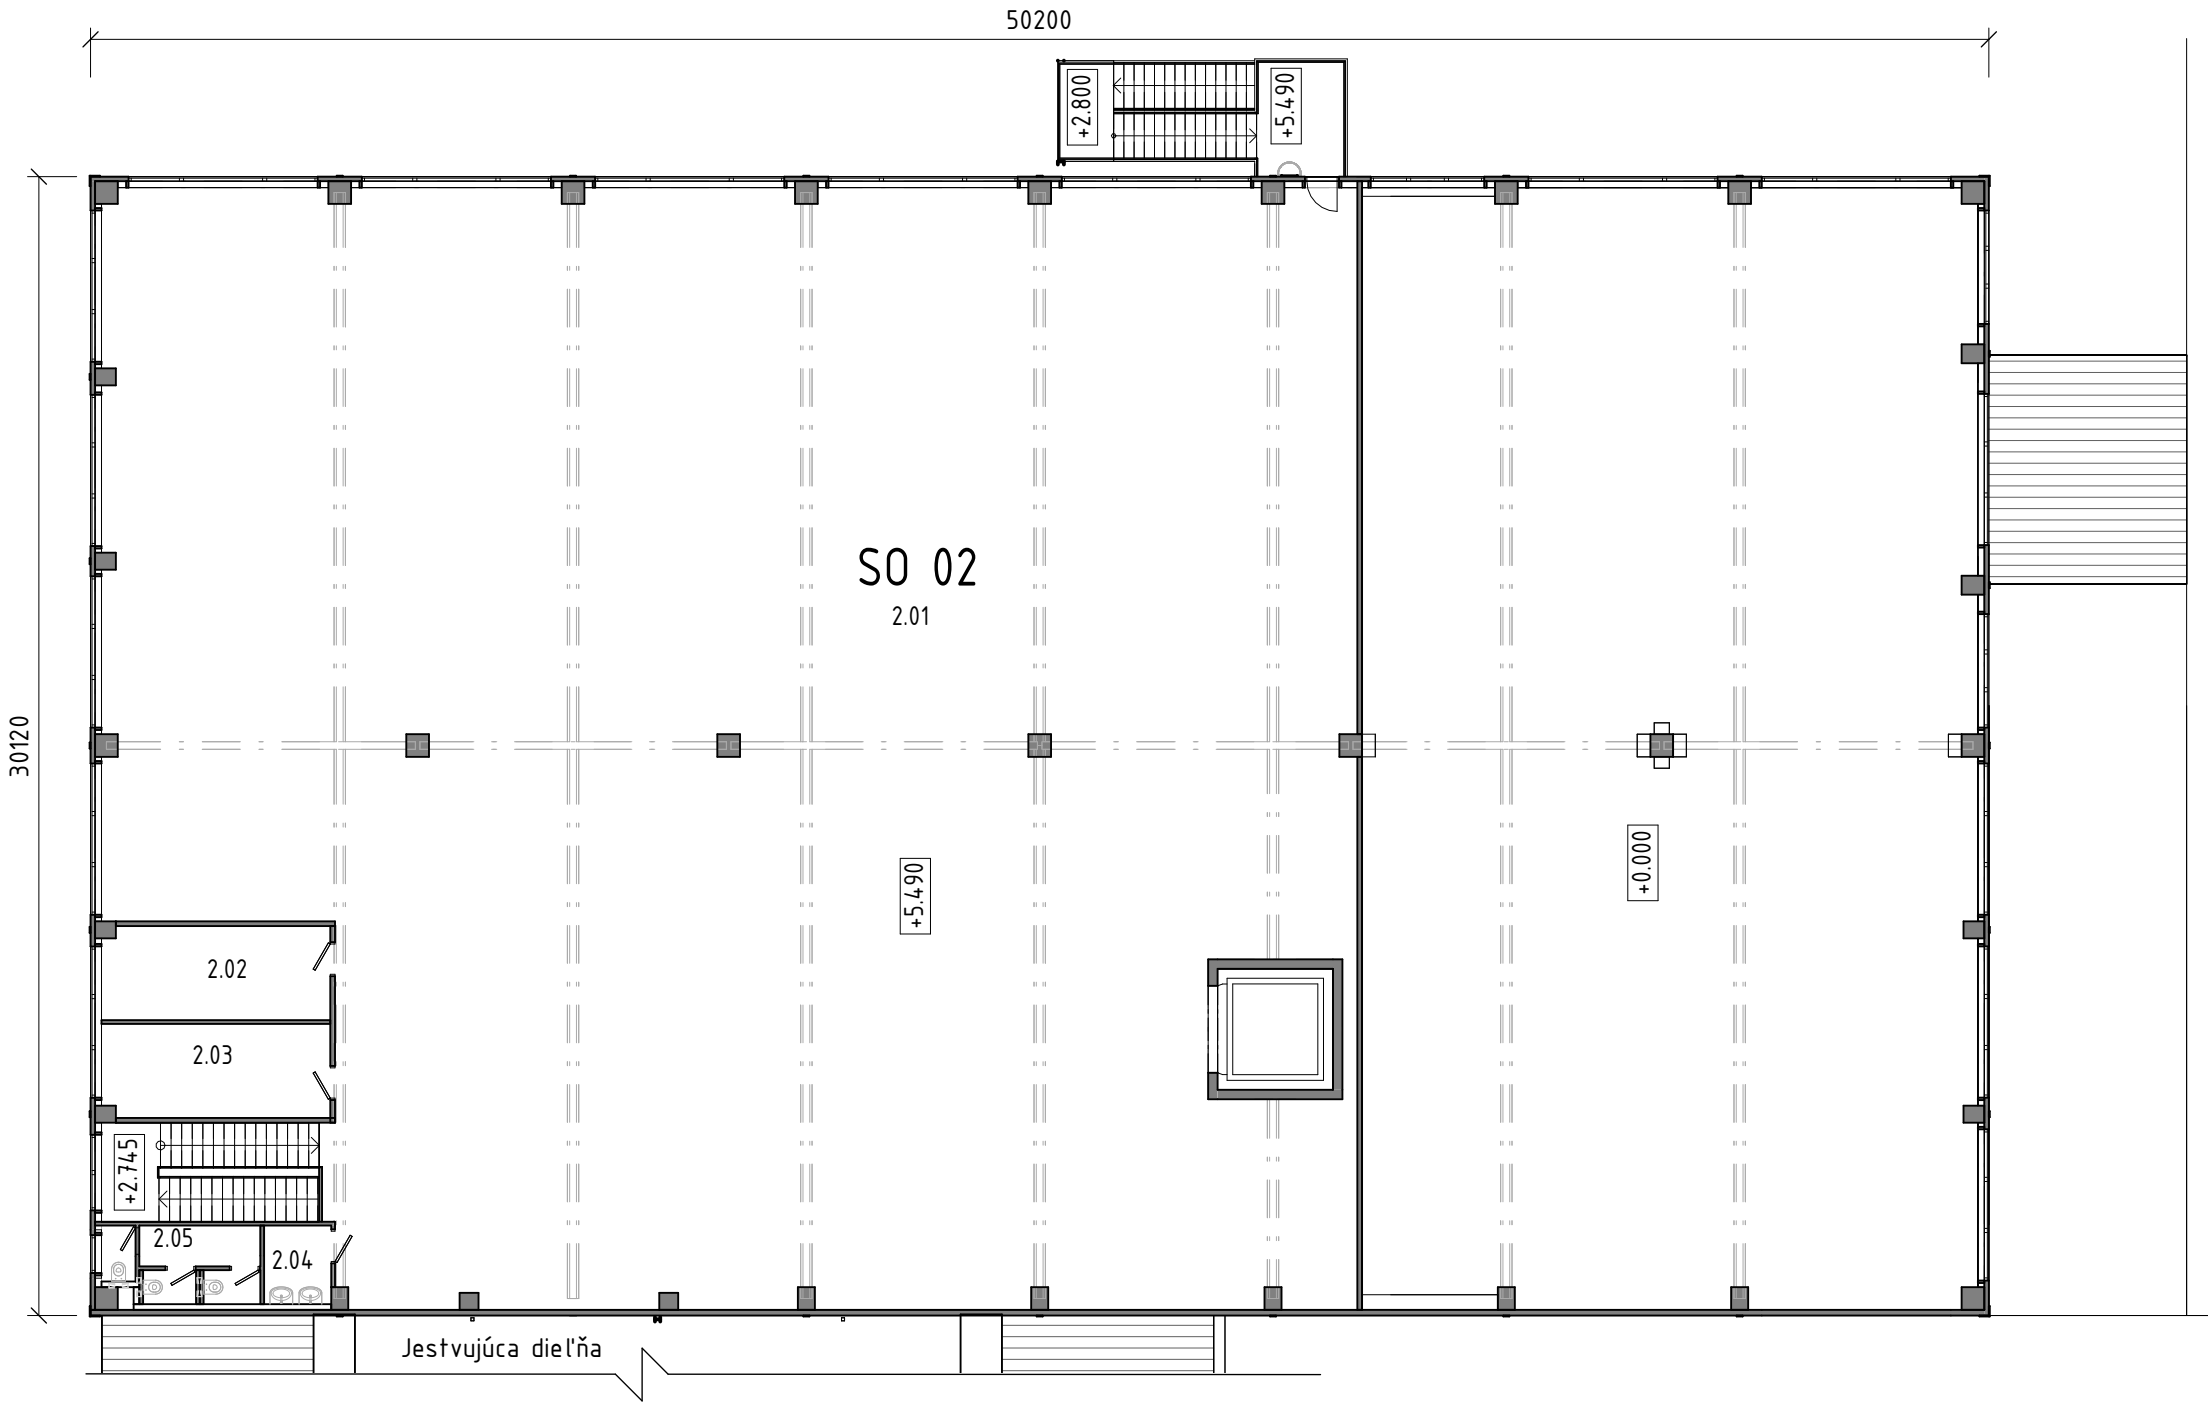


Schéma pôdorysu

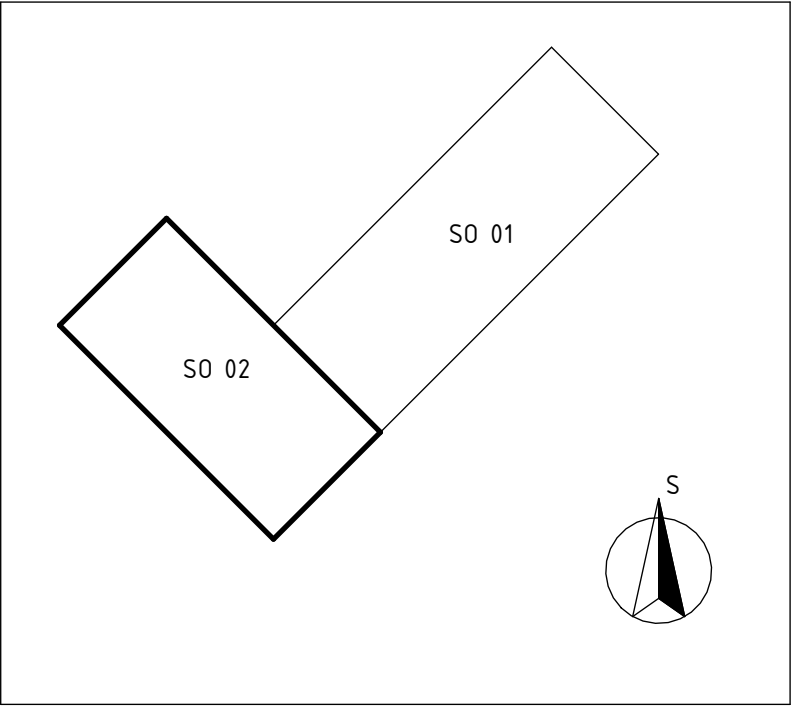

Legenda miestností 2.NP súčasný stav		
Č.m.	Názov miestnosti	Plocha

2.01	Výroba	928.66 m ²
2.02	Sklad	15.30 m ²
2.03	Sklad	15.29 m ²
2.04	Predsieň WC Ž	3.69 m ²
2.05	WC Ž	8.14 m ²

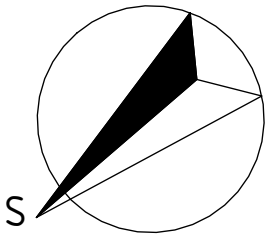

0,000 = 209,360 m.n.m.

Táto projektová dokumentácia slúži na vydanie územného rozhodnutia. Nenahrádza dokumentáciu pre stavebné povolenie ani dokumentáciu realizácie stavby.

ZODP. PROJ.	Ing. IGOR ŠINSKÝ	Projektová kancelária - Šinský s.r.o., 956 36 Rybany 475		
KRESLIL	Ing. MATEJ KAZÁN			
OB. SKLADBA:SO 02				
DRUH DOKUMENTÁCIE: D - DOKUMENTÁCIA STAVEBNÝCH OBJEKTOV				
MIESTO STAVBY:p. č. 357/16, 20, k. ú. Šišov, okr. Bánovce nad Bebravou				
NÁZOV STAVBY: Rozšírenie výrobného areálu Arnold izolácie, k.s., Šišov		STUPEŇ PD:DUR		
NÁZOV VÝKRESU: Pôdorys 2.NP SO 02 - súčasný stav		ZÁK. ČÍSLO:P013-02-2025		
		DÁTUM: 02/25		ARCH. Č.: P013
INVESTOR: Arnold izolácie k. s., 956 38, Šišov, č. 218, SR		FORMÁT 2x4	MIERKA 1:200	Č. VÝKR. 04

Pôdorys 2.NP SO 02 - navrhovaný stav



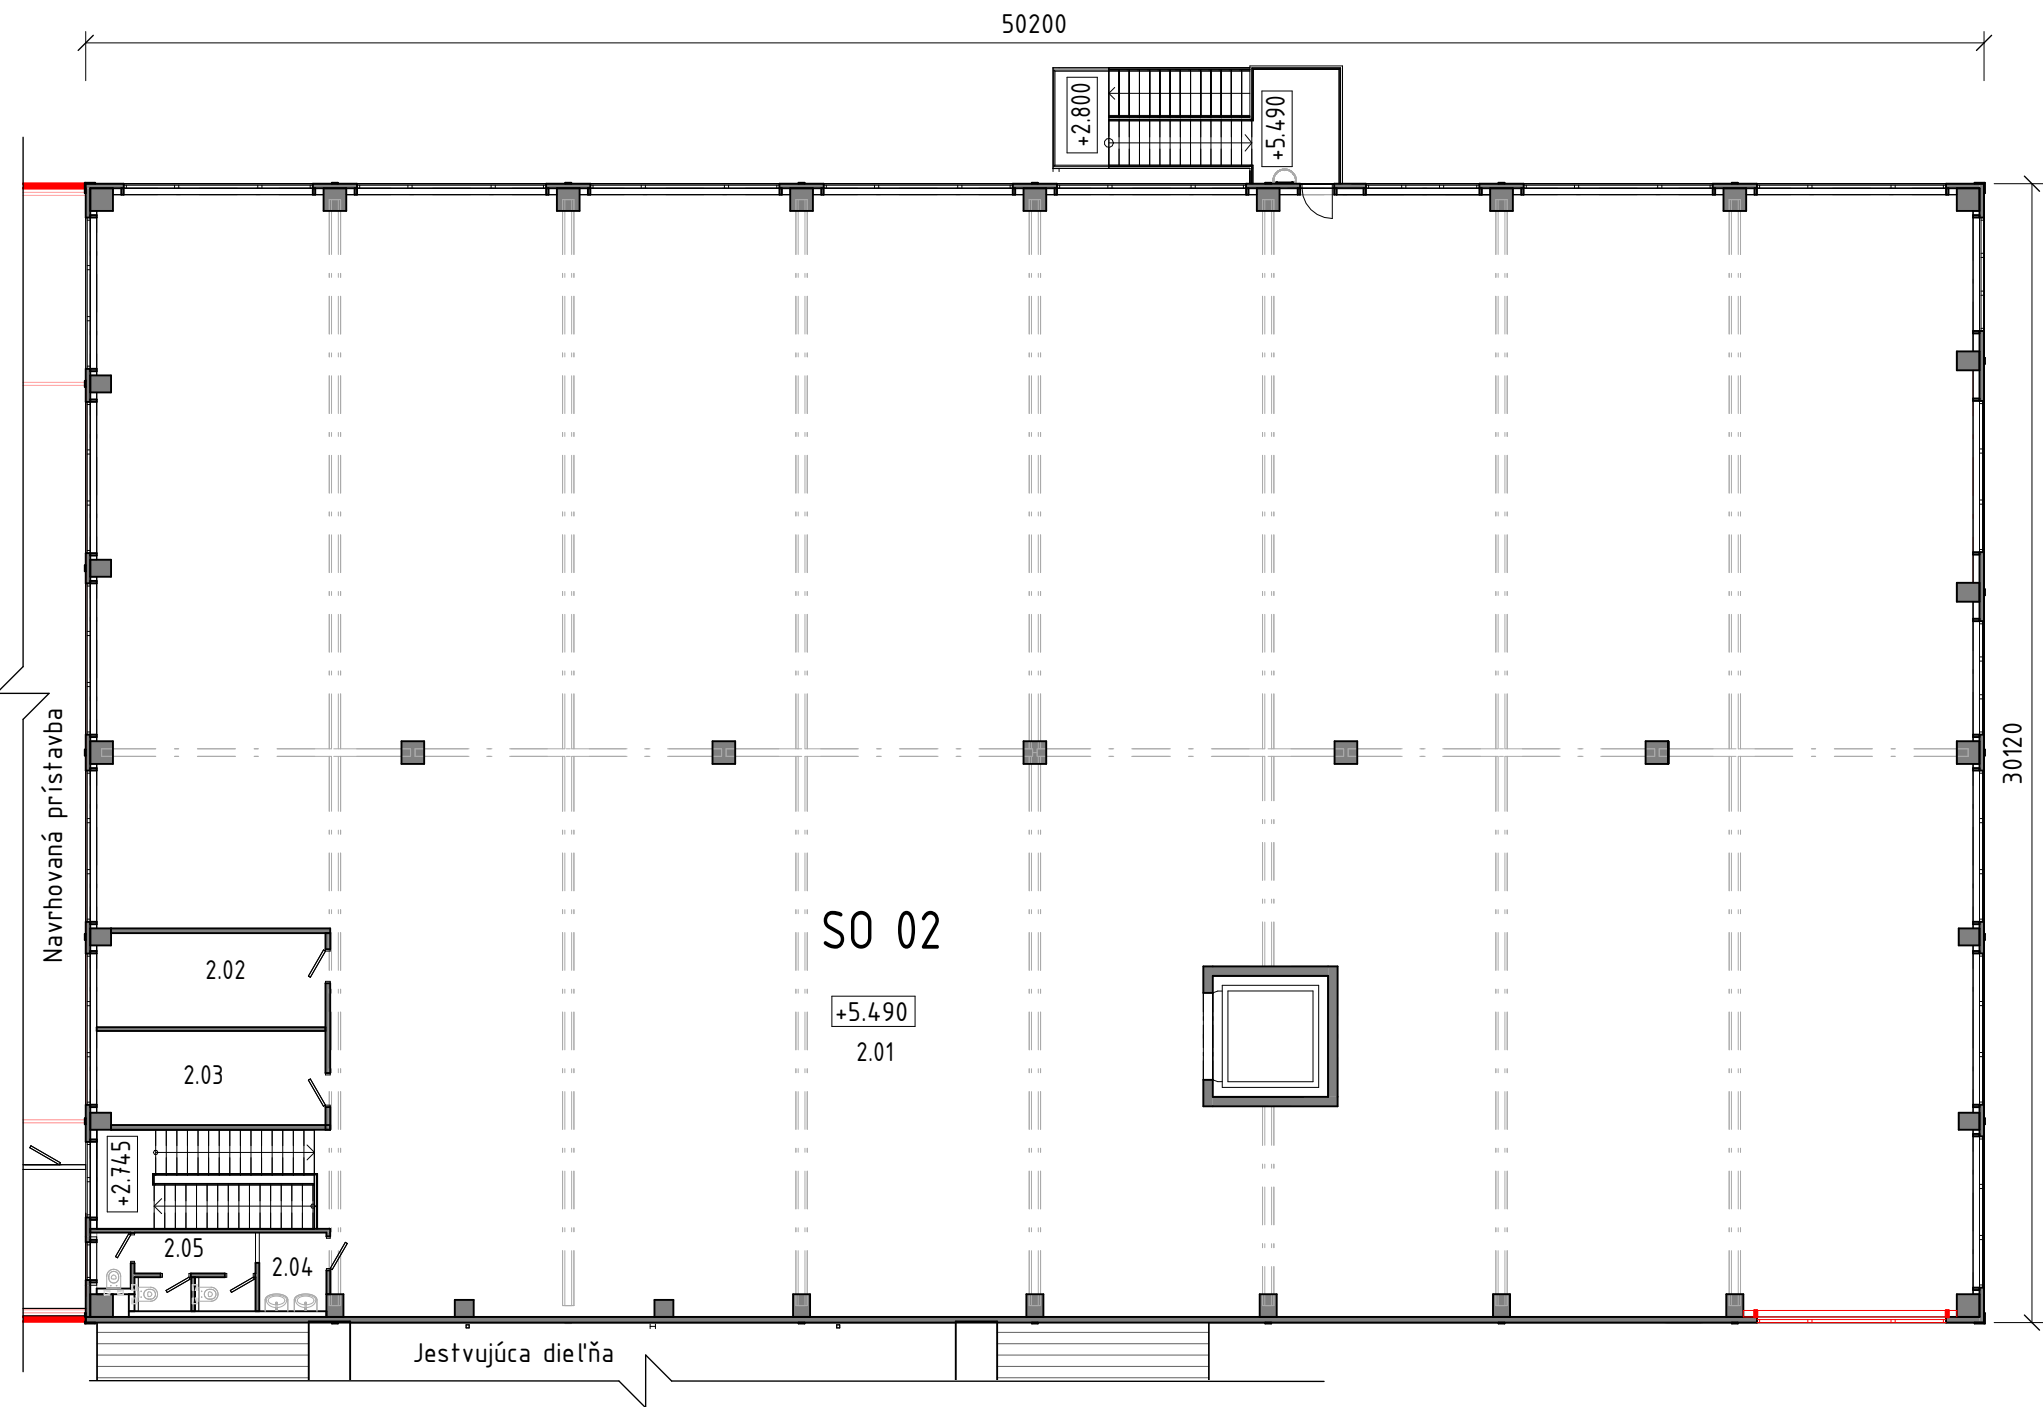


Schéma pôdorysu

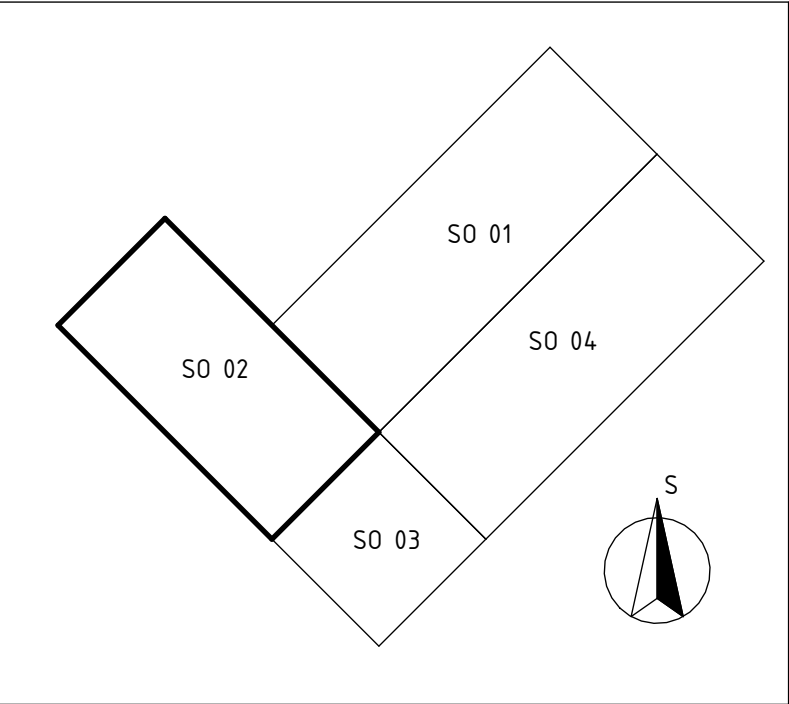

Legenda miestností 2.NP		
Č.m.	Názov miestnosti	Plocha
2.01	Výroba	1419.09 m ²
2.02	Sklad	15.30 m ²
2.03	Sklad	15.29 m ²
2.04	Predsieň WC Ž	3.69 m ²
2.05	WC Ž	8.14 m ²

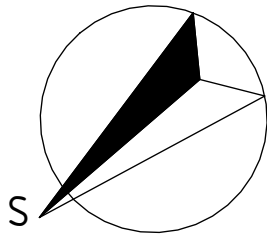

0,000 = 209,360 m.n.m.
Táto projektová dokumentácia slúži na vydanie územného rozhodnutia. Nenahrádza dokumentáciu pre stavebné povolenie ani dokumentáciu realizácie stavby.

ZODP. PROJ.	Ing. IGOR ŠINSKÝ	Projektová kancelária - Šinský s.r.o., 956 36 Rybany 475		
KRESLIL	Ing. MATEJ KAZÁN			
OB. SKLADBA: SO 02				
DRUH DOKUMENTÁCIE: D - DOKUMENTÁCIA STAVEBNÝCH OBJEKTOV				
MIESTO STAVBY: p. č. 357/16, 20, k. ú. Šišov, okr. Bánovce nad Bebravou				
NÁZOV STAVBY: Rozšírenie výrobného areálu Arnold izolácie, k.s., Šišov		STUPEŇ PD: DUR		
NÁZOV VÝKRESU: Pôdorys 2.NP SO 02 - navrhovaný stav		ZÁK. ČÍSLO: P013-02-2025		
		DÁTUM: 02/25		ARCH. Č.: P013
INVESTOR: Arnold izolácie k. s., 956 38, Šišov, č. 218, SR		FORMÁT 2xA4	MIERKA 1:200	Č. VÝKR. 05

Rez A-A' SO 03 - navrhovaný stav


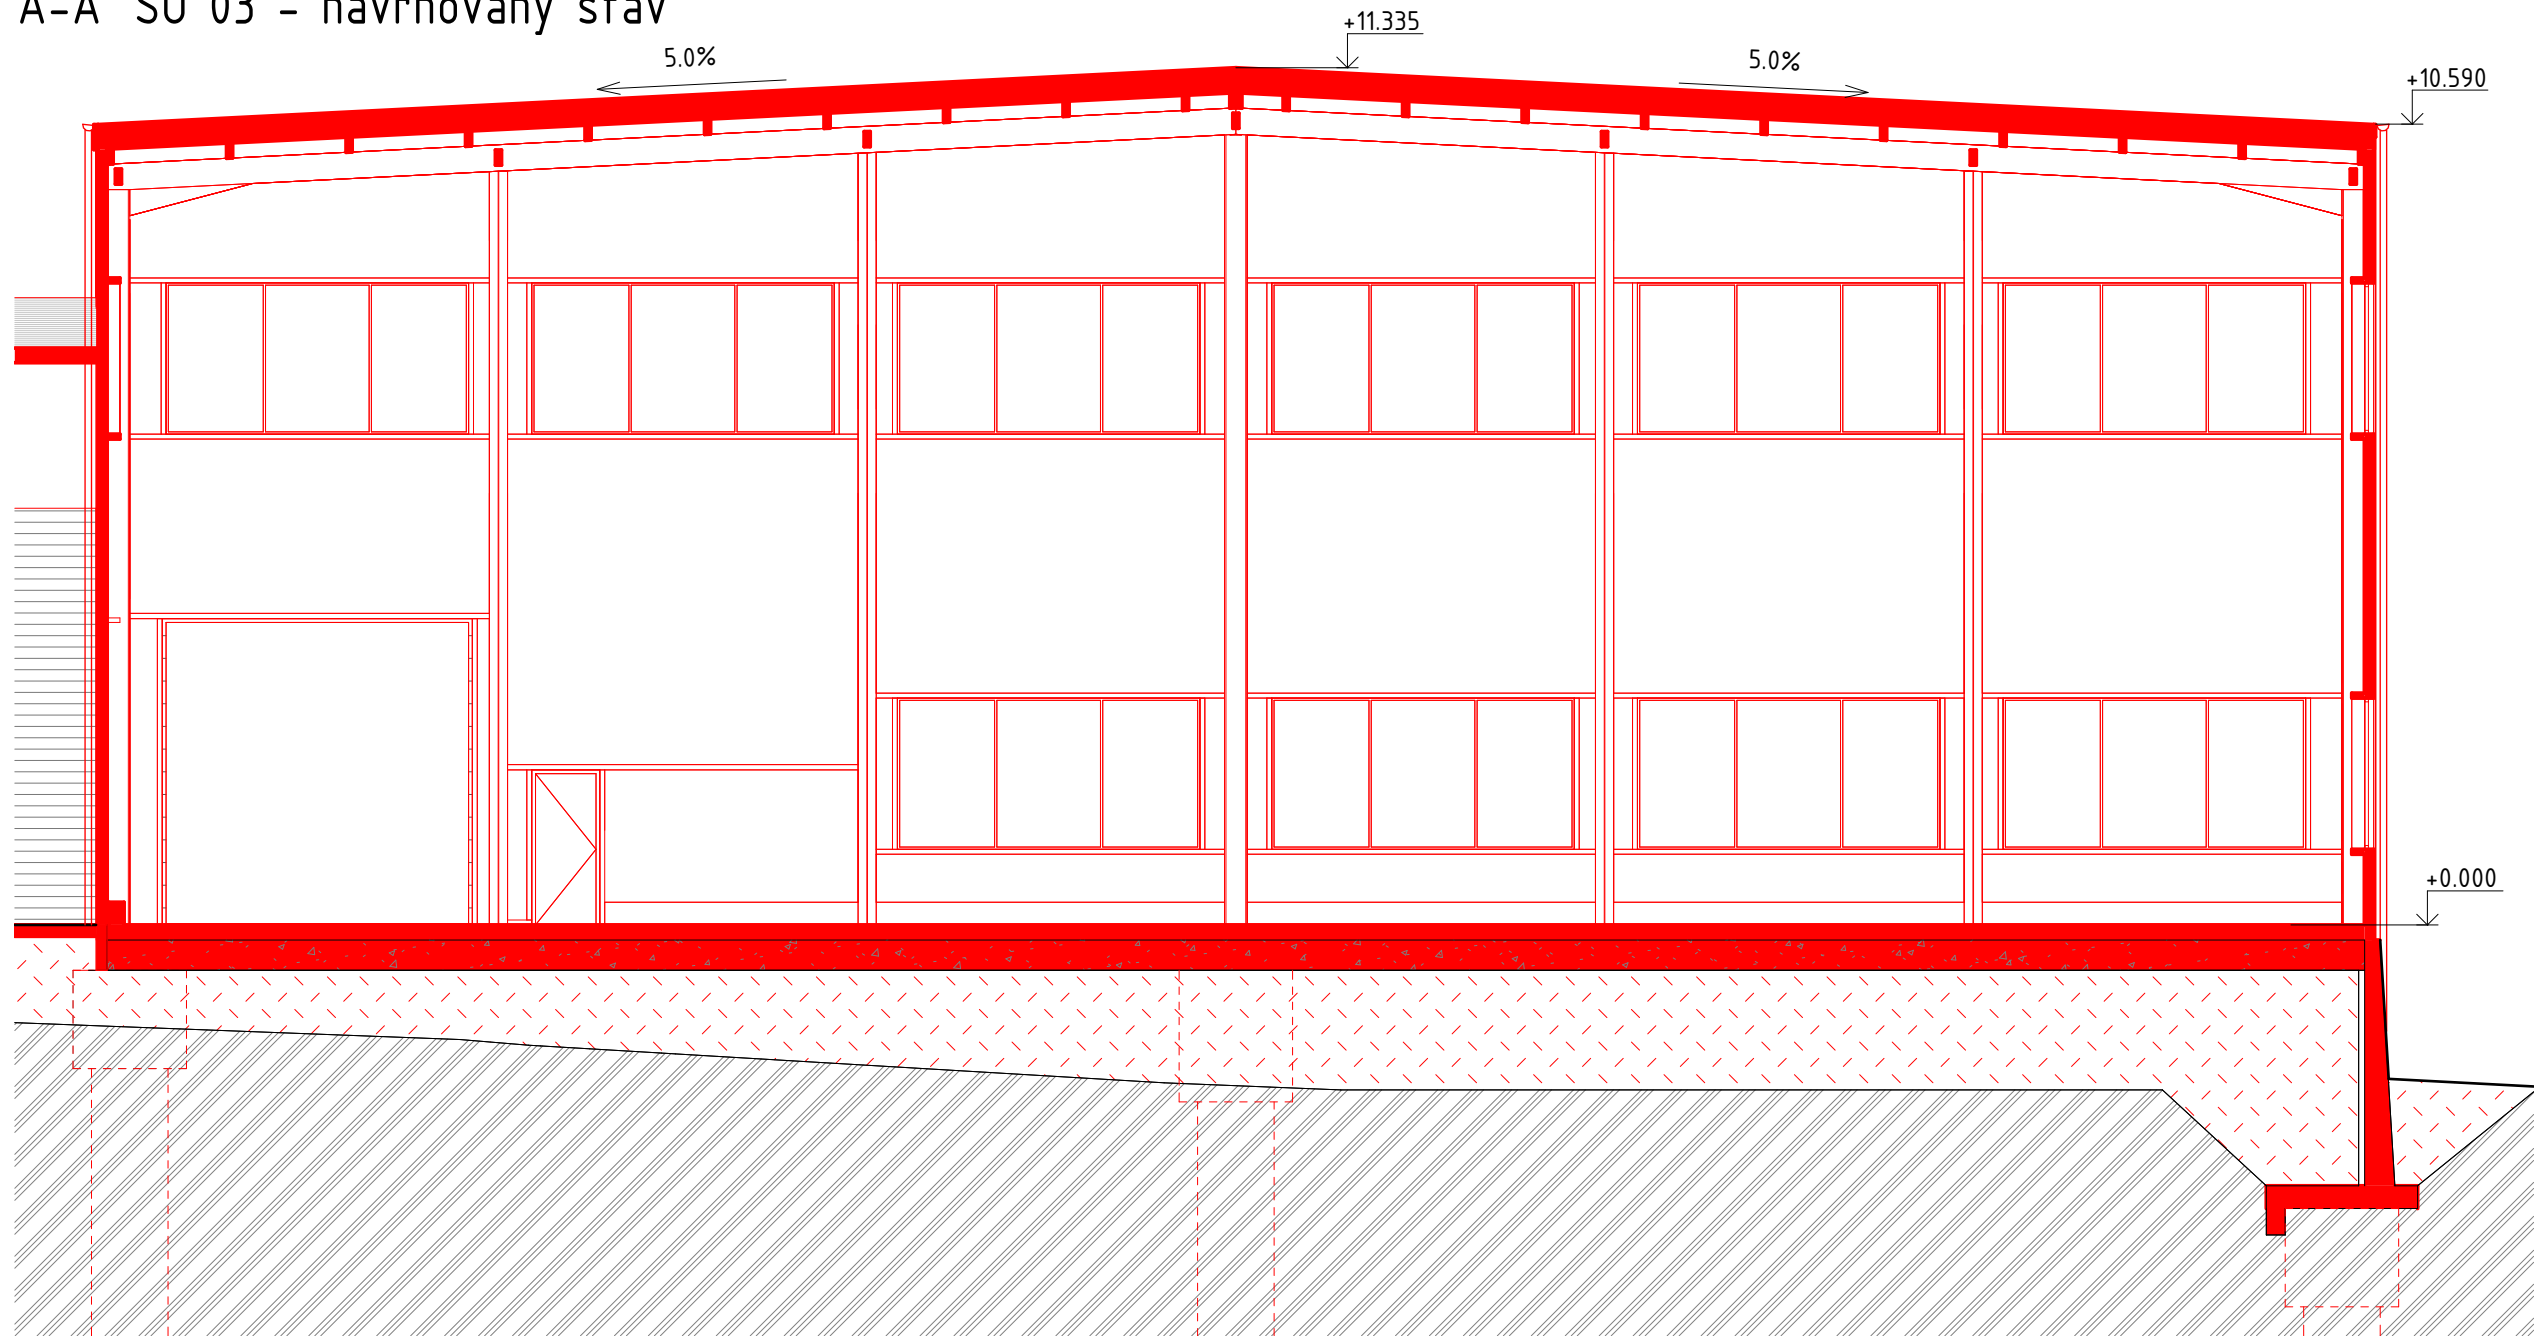


Schéma pôdorysu

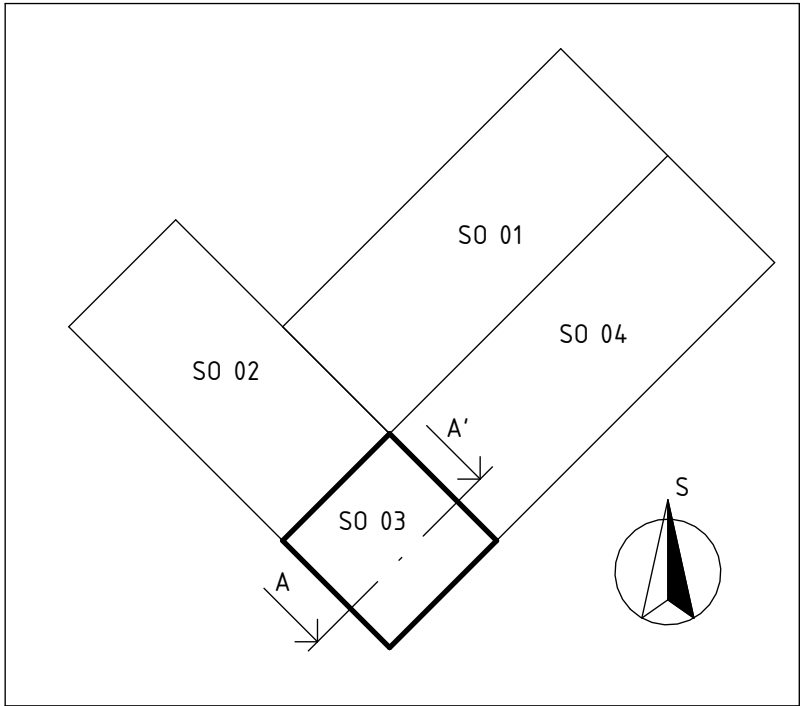

0,000 = 209,360 m.n.m.
Táto projektová dokumentácia slúži na vydanie územného rozhodnutia. Nenahrádza dokumentáciu pre stavebné povolenie ani dokumentáciu realizácie stavby.

ZODP. PROJ.	Ing. IGOR ŠINSKÝ	Projektová kancelária - Šinský s.r.o., 956 36 Rybany 475		
KRESLIL	Ing. MATEJ KAZÁN			
OB. SKLADBA: SO 03				
DRUH DOKUMENTÁCIE: D - DOKUMENTÁCIA STAVEBNÝCH OBJEKTOV				
MIESTO STAVBY: p. č. 357/16, 20, k. ú. Šišov, okr. Bánovce nad Bebravou				
NÁZOV STAVBY: Rozšírenie výrobného areálu Arnold izolácie, k.s., Šišov		STUPEŇ PD: DUR		
NÁZOV VÝKRESU: Rez A-A' SO 03 - navrhovaný stav		ZÁK. ČÍSLO: P013-02-2025		
		DÁTUM: 02/25		ARCH. Č.: P013
INVESTOR: Arnold izolácie k. s., 956 38, Šišov, č. 218, SR		FORMÁT 2x A4	MIERKA 1:100	Č. VÝKR. 06

Rez A-A' SO 01, SO 04 - navrhovaný stav


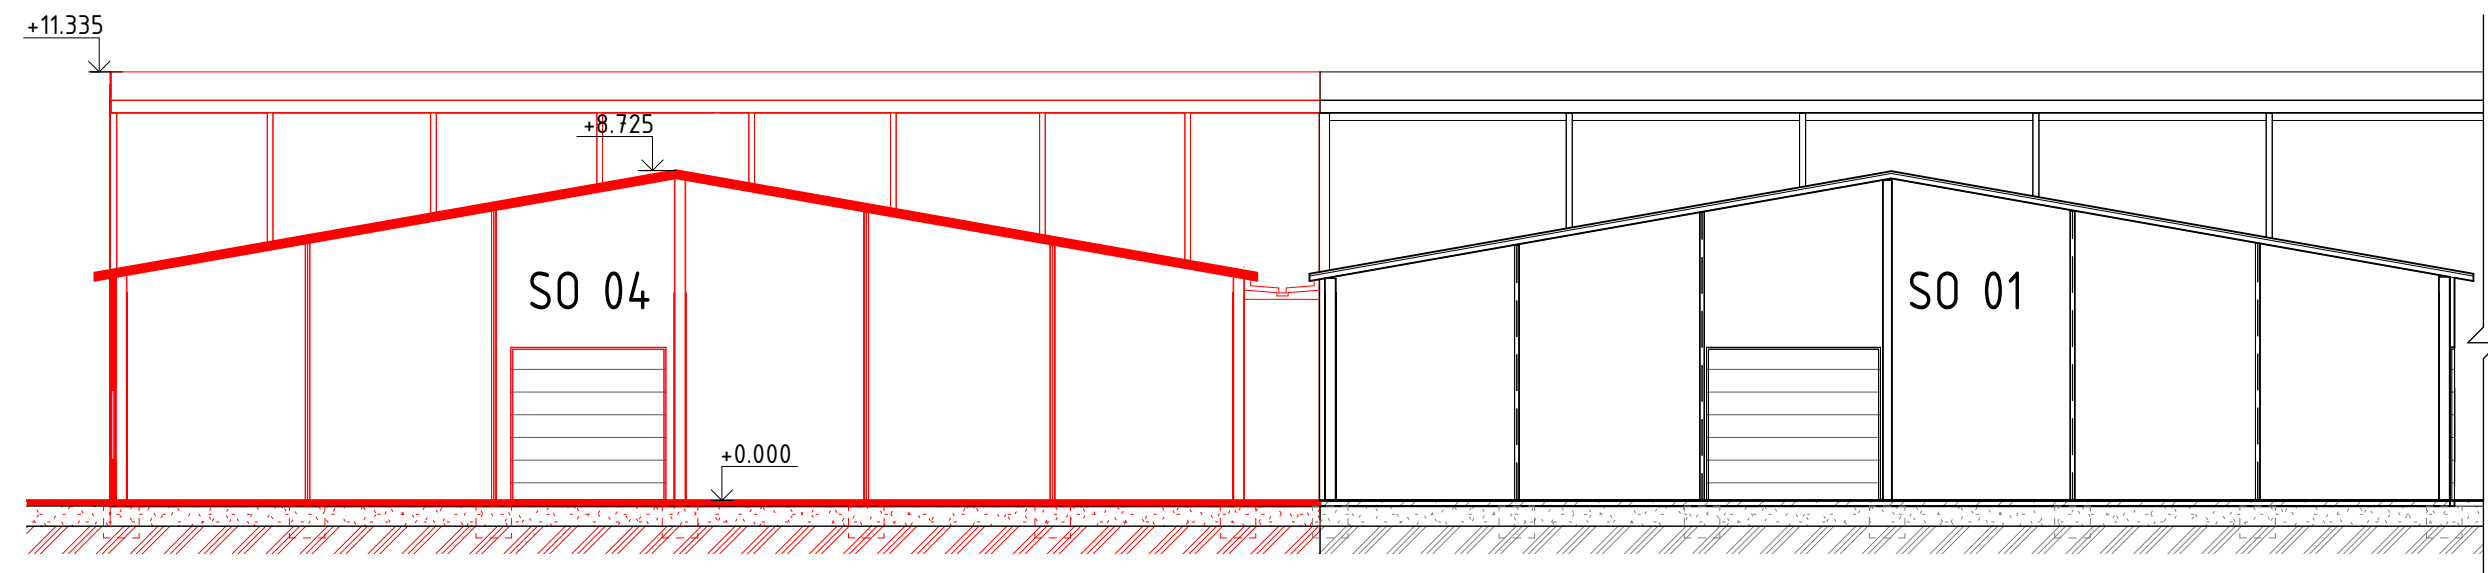



Schéma pôdorysu

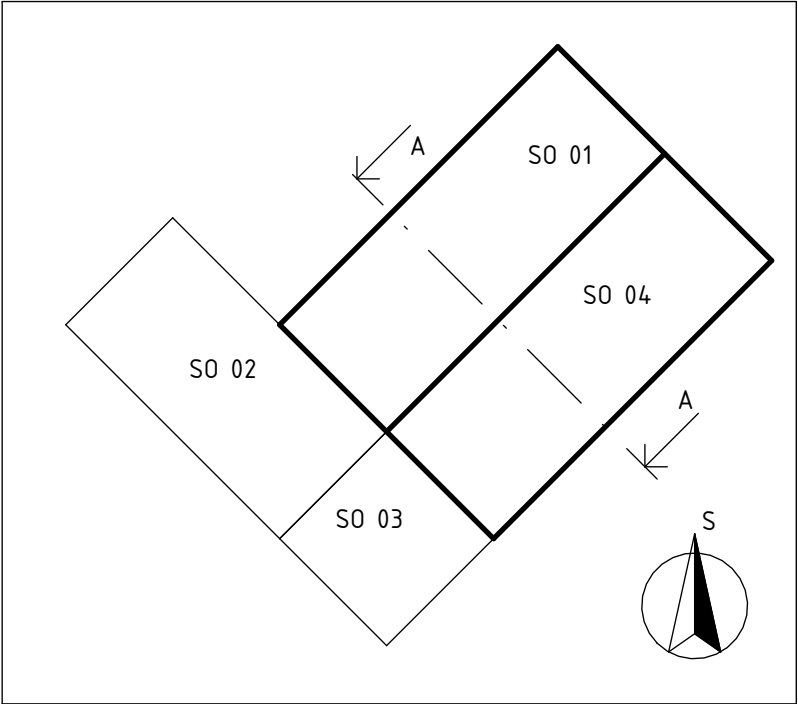

0,000 = 209,360 m.n.m.
Táto projektová dokumentácia slúži na vydanie územného rozhodnutia. Nenahrádza dokumentáciu pre stavebné povolenie ani dokumentáciu realizácie stavby.

ZODP. PROJ.	Ing. IGOR ŠINSKÝ	Projektová kancelária - Šinský s.r.o., 956 36 Rybany 475		
KRESLIL	Ing. MATEJ KAZÁN			
OB. SKLADBA: SO 01, SO 04				
DRUH DOKUMENTÁCIE: D - DOKUMENTÁCIA STAVEBNÝCH OBJEKTOV				
MIESTO STAVBY: p. č. 357/16, 20, k. ú. Šišov, okr. Bánovce nad Bebravou				
NÁZOV STAVBY: Rozšírenie výrobného areálu Arnold izolácie, k.s., Šišov				
NÁZOV VÝKRESU: Rez A-A' SO 01, SO 04 - navrhovaný stav		STUPEŇ PD: DUR		
INVESTOR: Arnold izolácie k. s., 956 38, Šišov, č. 218, SR		ZÁK. ČÍSLO: P013-02-2025		
		DÁTUM: 02/25		ARCH. Č.: P013
		FORMÁT 2x A4	MIERKA 1:100	Č. VÝKR. 07

Technický pohľad severovýchodný SO 01, SO 02, SO 03, SO 04 - navrhovaný stav

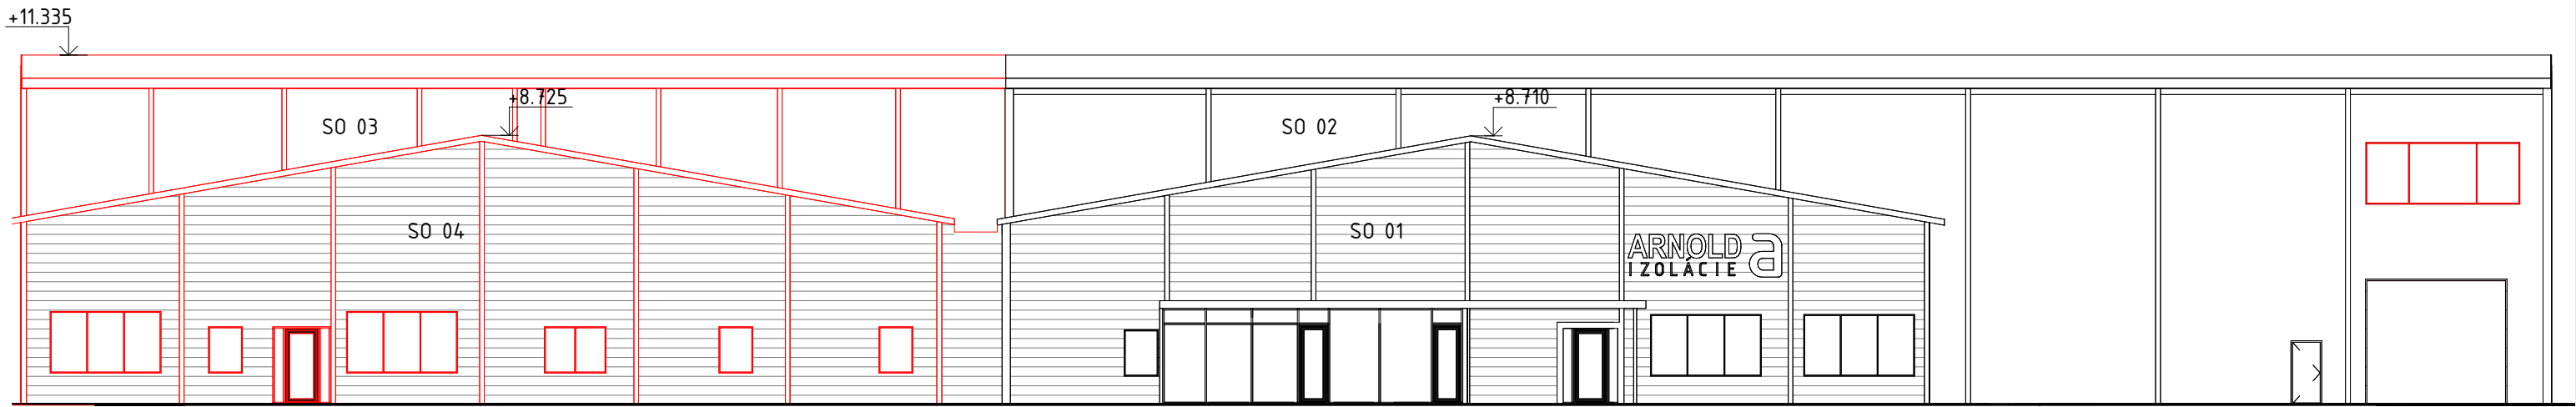

Technický pohľad severovýchodný SO 01, SO 02 - súčasný stav


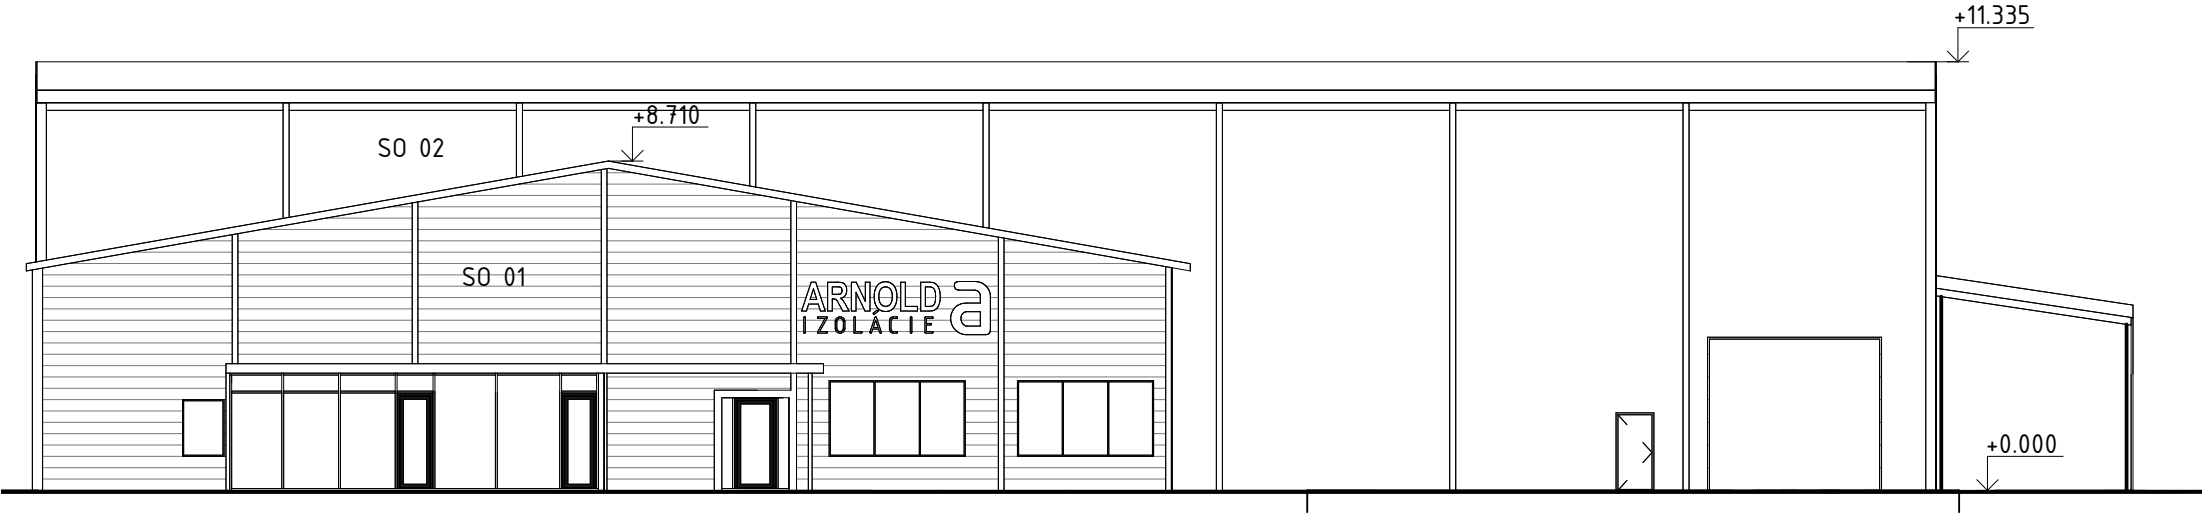


Schéma pôdorysu

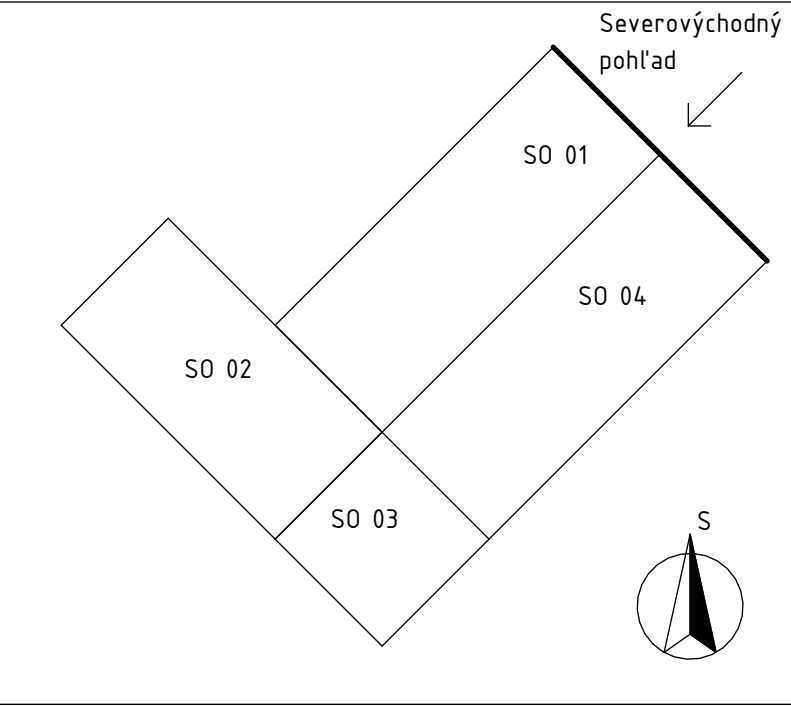


0,000 = 209,360 m.n.m.

Táto projektová dokumentácia slúži na vydanie územného rozhodnutia. Nenahrádza dokumentáciu pre stavebné povolenie ani dokumentáciu realizácie stavby.

ZODP. PROJ.	Ing. IGOR ŠINSKÝ	Projektová kancelária – Šinský s.r.o., 956 36 Rybany 475		
KRESLIL	Ing. MATEJ KAZÁN			
OB. SKLADBA: SO 01, SO 02, SO 03, SO 04				
DRUH DOKUMENTÁCIE: D – DOKUMENTÁCIA STAVEBNÝCH OBJEKTOV				
MIESTO STAVBY:p. č. 357/16, 20, k. ú. Šišov, okr. Bánovce nad Bebravou				
NÁZOV STAVBY: Rozšírenie výrobného areálu Arnold izolácie, k.s., Šišov				
NÁZOV VÝKRESU: Technický pohľad – severovýchodný SO 01, SO 02, SO 03, SO 04		STUPEŇ PD:DUR		
INVESTOR: Arnold izolácie k. s., 956 38, Šišov, č. 218, SR		ZÁK. ČÍSLO:P013-02-2025		
		DÁTUM:02/25	ARCH. Č.:P013	
		FORMÁT 2xA4	MIERKA 1:200	Č. VÝKR. 08

Technický pohľad juhozápadný SO 02, SO 03 - navrhovaný stav

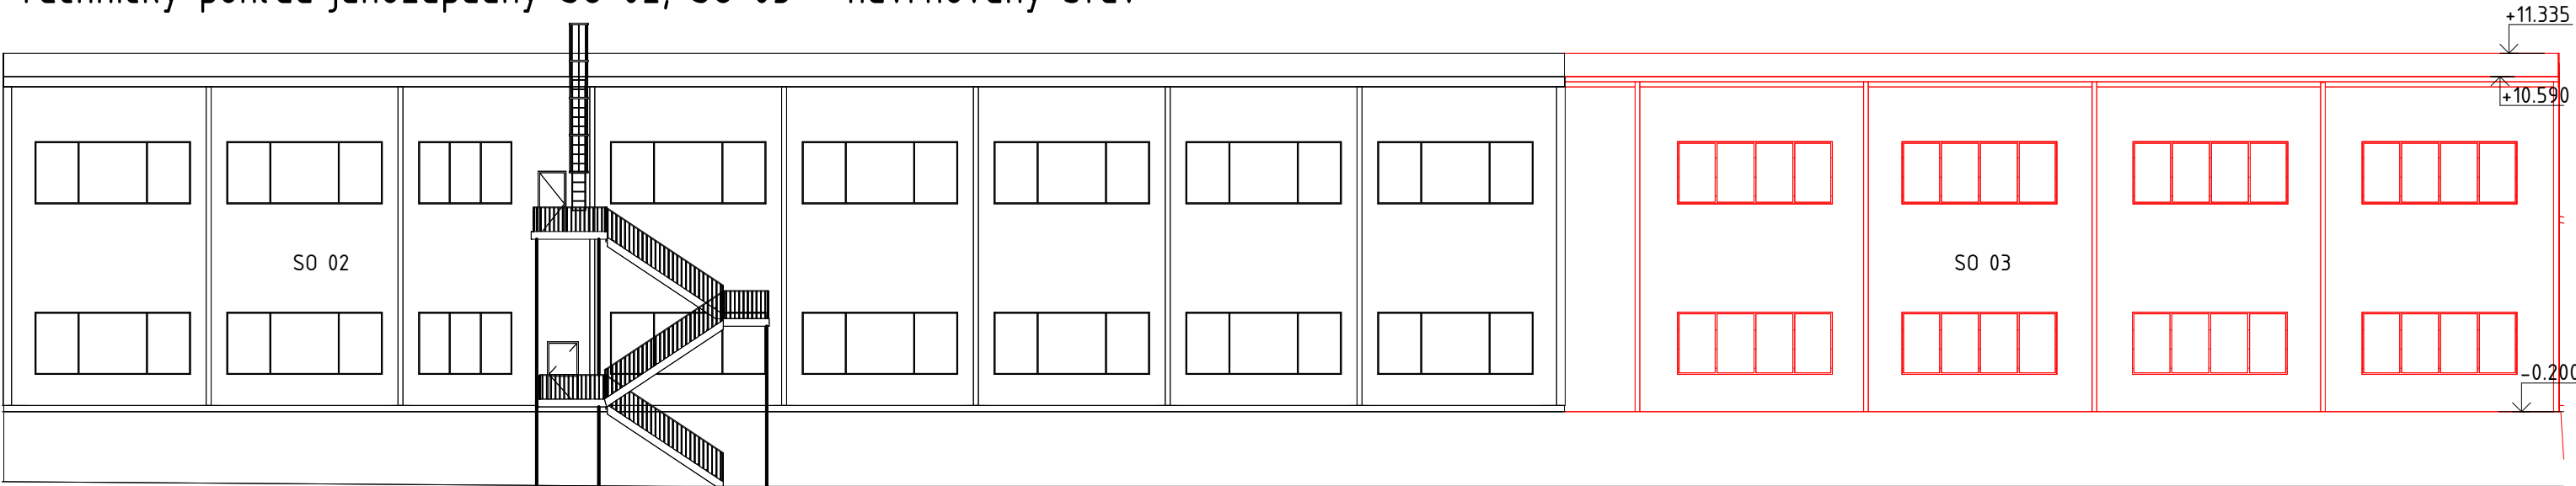

Technický pohľad juhozápadný SO 02 - súčasný stav


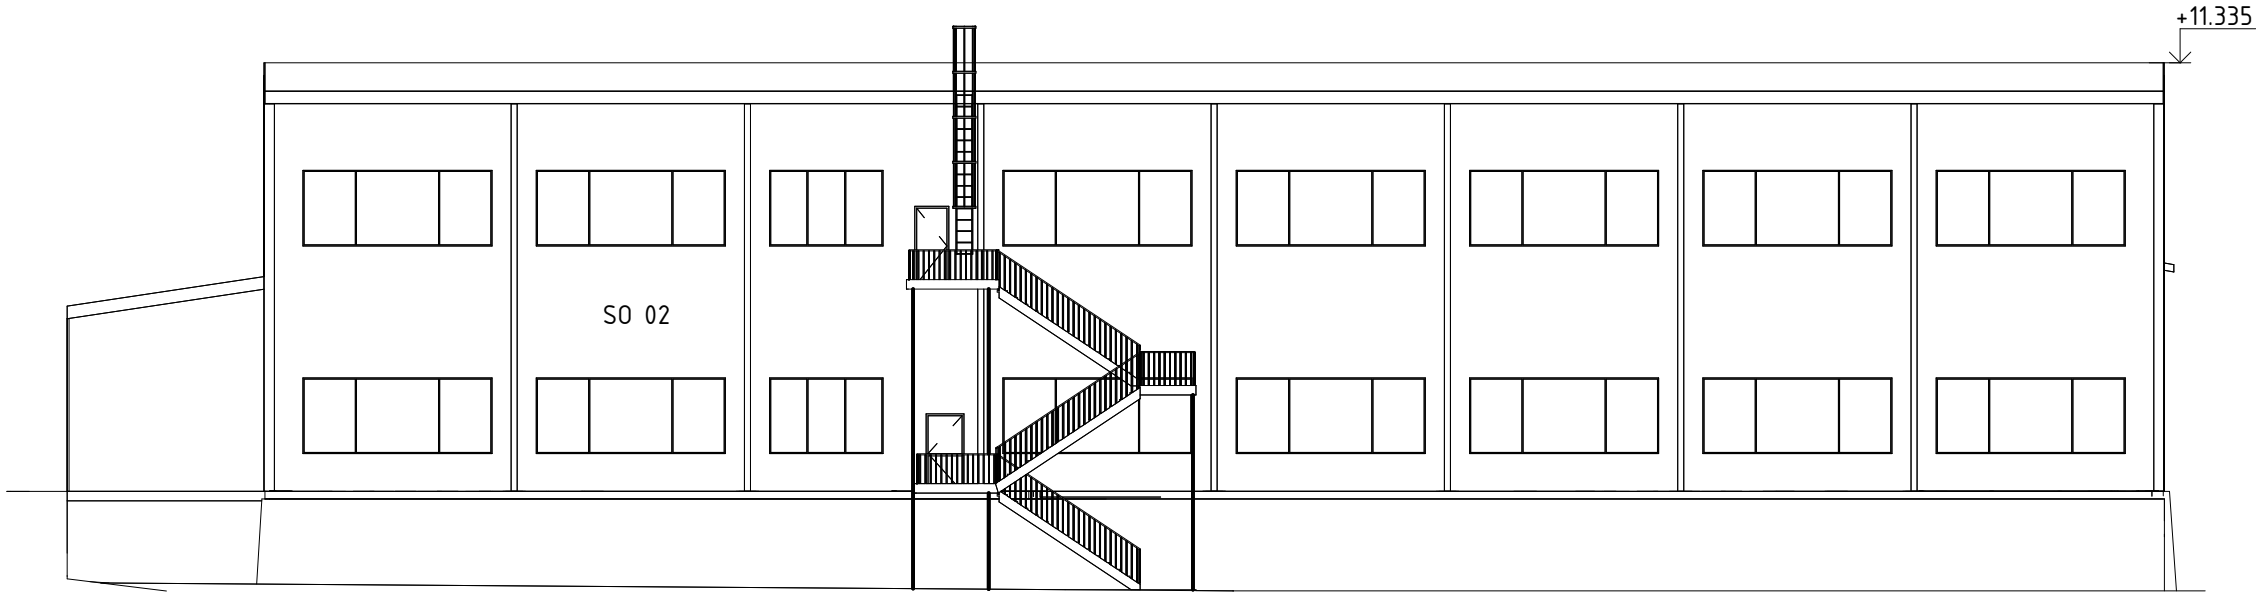


Schéma pôdorysu

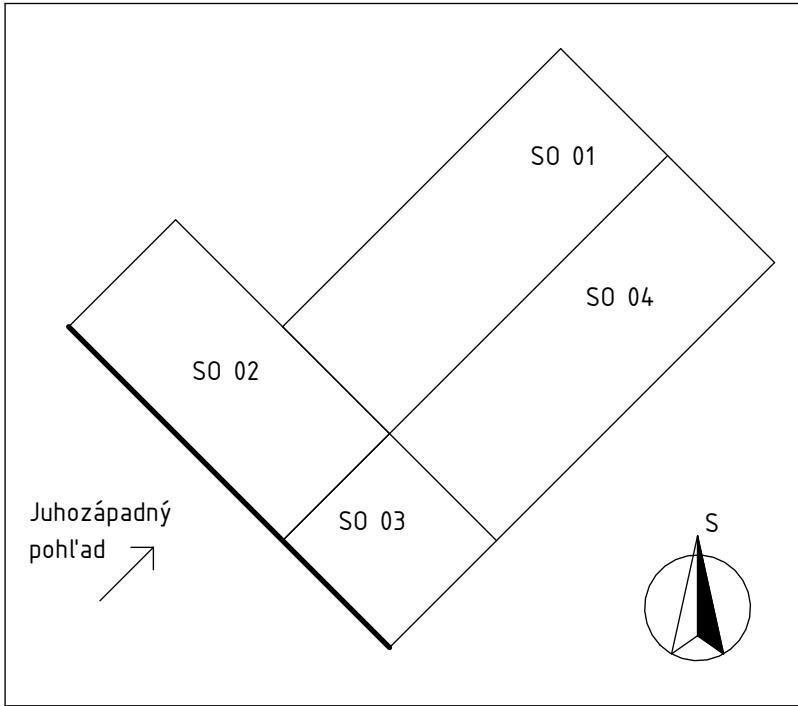


0,000 = 209,360 m.n.m.

Táto projektová dokumentácia slúži na vydanie územného rozhodnutia. Nenahrádza dokumentáciu pre stavebné povolenie ani dokumentáciu realizácie stavby.

ZODP. PROJ.	Ing. IGOR ŠINSKÝ	Projektová kancelária – Šinský s.r.o., 956 36 Rybany 475		
KRESLIL	Ing. MATEJ KAZÁN			
OB. SKLADBA: SO 02, SO 03				
DRUH DOKUMENTÁCIE: D – DOKUMENTÁCIA STAVEBNÝCH OBJEKTOV				
MIESTO STAVBY: p. č. 357/16, 20, k. ú. Šišov, okr. Bánovce nad Bebravou		STUPEŇ PD: DUR		
NÁZOV STAVBY: Rozšírenie výrobného areálu Arnold izolácie, k.s., Šišov				
NÁZOV VÝKRESU: Technický pohľad – juhozápadný SO 02, SO 03		ZÁK. ČÍSLO: P013-02-2025		
INVESTOR: Arnold izolácie k. s., 956 38, Šišov, č. 218, SR		DÁTUM: 02/25		ARCH. Č.: P013
		FORMÁT 2xA4	MIERKA 1:200	Č. VÝKR. 09

Technický pohľad juhovýchodný SO 03, SO 04 - navrhovaný stav

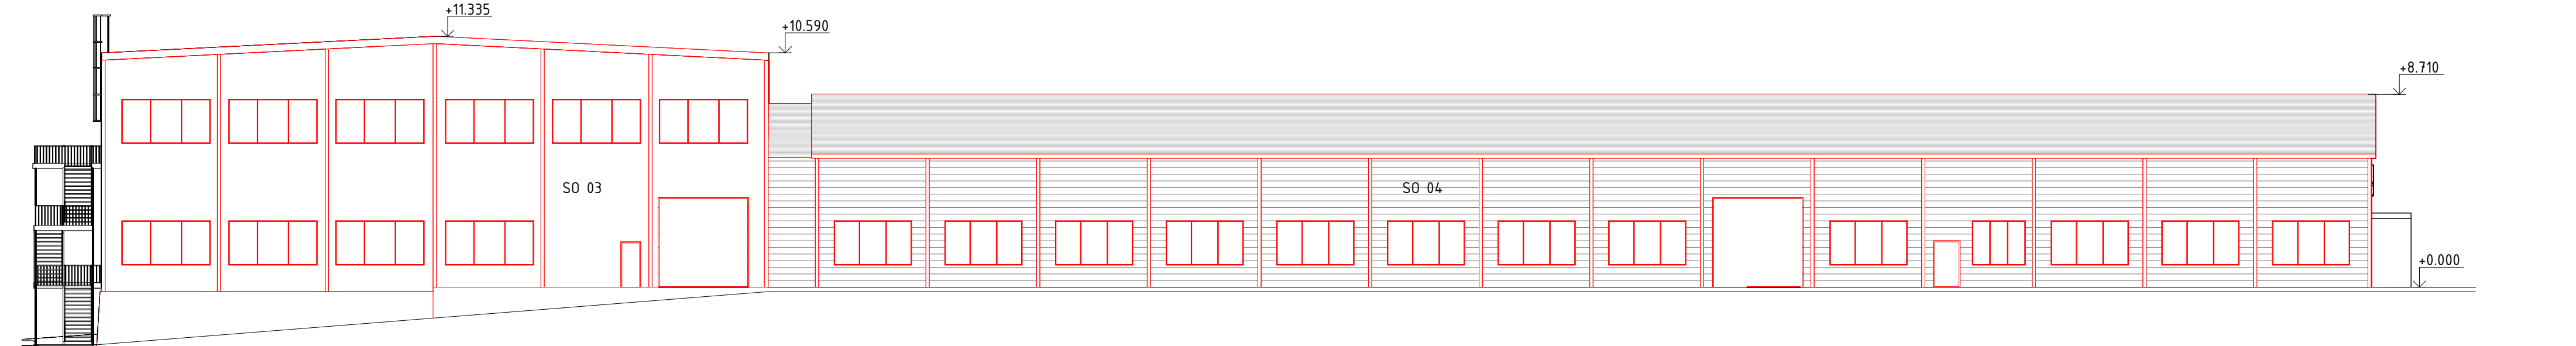

Technický pohľad juhovýchodný SO 02, SO 01 - súčasný stav


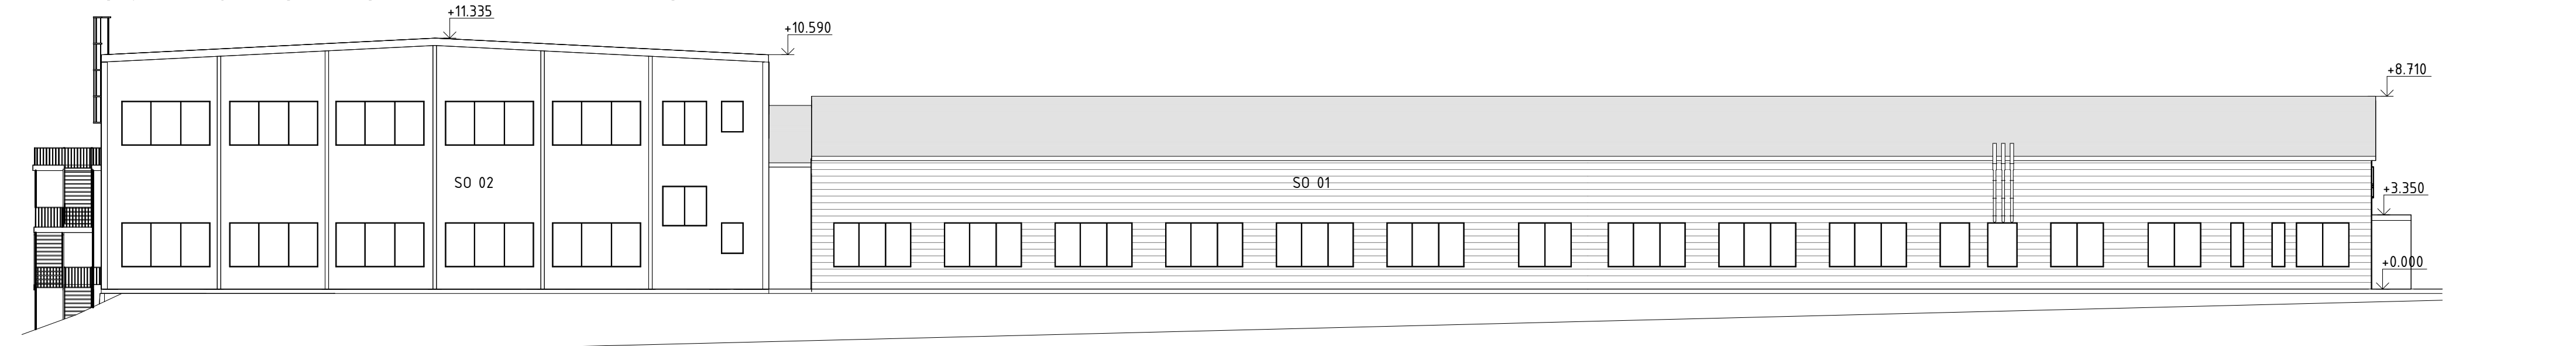


Schéma pôdorysu

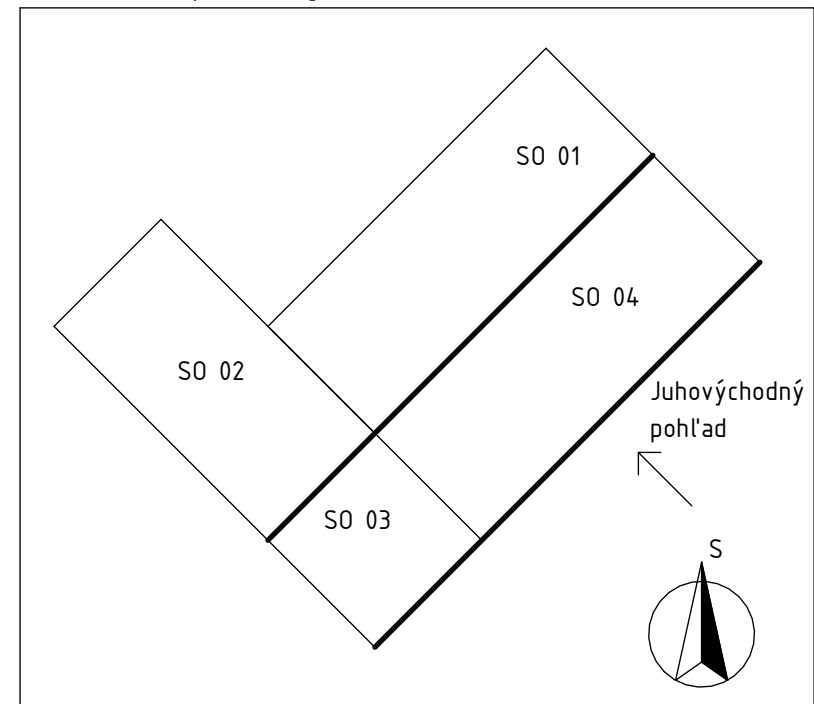


0,000 = 209,360 m.n.m.

Táto projektová dokumentácia slúži na vydanie územného rozhodnutia. Nenahrádza dokumentáciu pre stavebné povolenie ani dokumentáciu realizácie stavby.

ZODP. PROJ.	Ing. IGOR ŠINSKÝ	Projektová kancelária - Šinský s.r.o., 956 36 Rybany 475		
KRESLIL	Ing. MATEJ KAZÁN			
OB. SKLADBA:				
DRUH DOKUMENTÁCIE: D - DOKUMENTÁCIA STAVEBNÝCH OBJEKTOV				
MIESTO STAVBY:p. č. 357/16, 20, k. ú. Šišov, okr. Bánovce nad Bebravou				
NÁZOV STAVBY: Rozšírenie výrobného areálu Arnold izolácie, k.s., Šišov		STUPEŇ PD:DUR		
NÁZOV VÝKRESU: Technický pohľad - juhovýchodný SO 01, SO 02, SO 03, SO 04		ZÁK. ČÍSLO:P013-02-2025		
INVESTOR: Arnold izolácie k. s., 956 38, Šišov, č. 218, SR		DÁTUM: 02/25	ARCH. Č.: P013	
		FORMÁT 3xA4	MIERKA 1:200	Č. VÝKR. 10

Technický pohľad severozápadný SO 01, SO 02 - súčasný stav

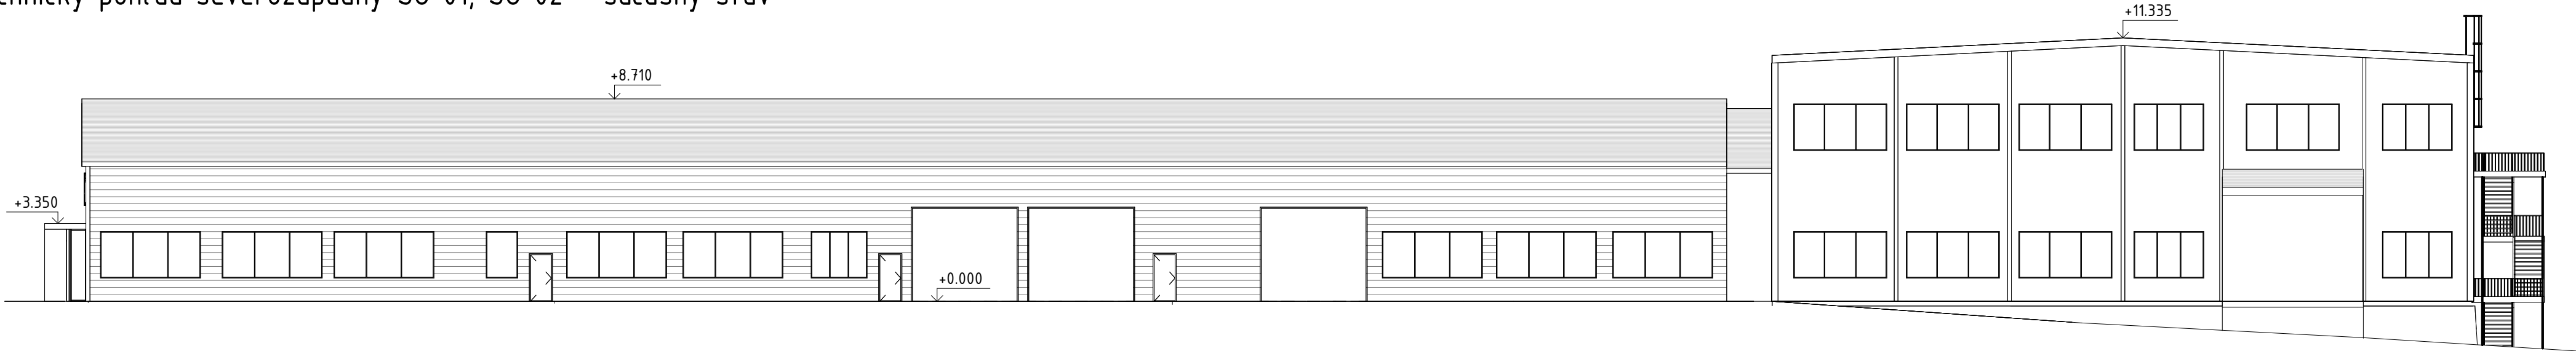

Technický pohľad severozápadný SO 01, SO 02 - navrhovaný stav


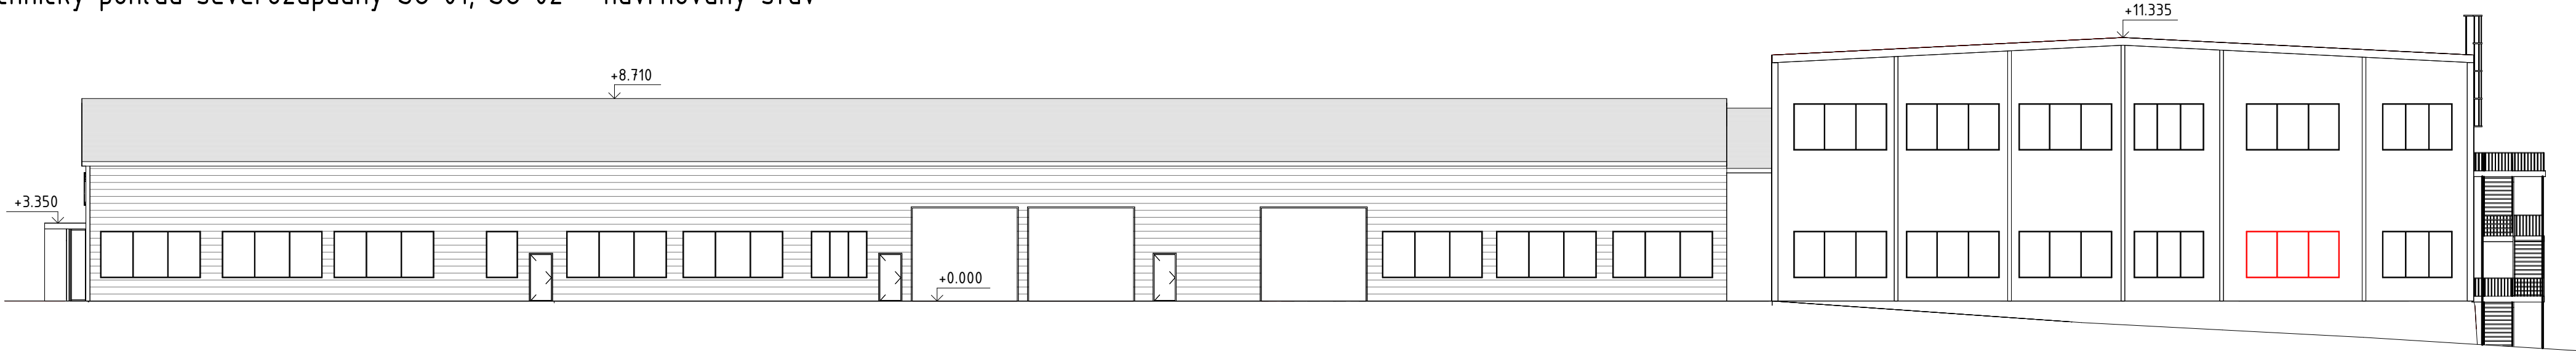


Schéma pôdorysu

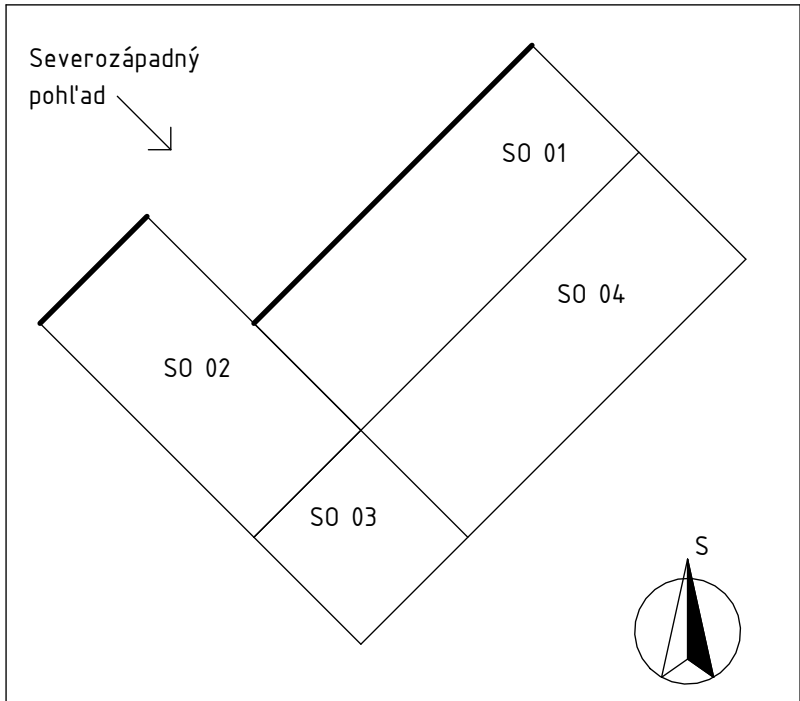

0,000 = 209,360 m.n.m.
Táto projektová dokumentácia slúži na vydanie územného rozhodnutia. Nenahrádza dokumentáciu pre stavebné povolenie ani dokumentáciu realizácie stavby.

ZODP. PROJ.	Ing. IGOR ŠINSKÝ	Projektová kancelária - Šinský s.r.o., 956 36 Rybany 475		
KRESLIL	Ing. MATEJ KAZÁN			
OB. SKLADBA:				
DRUH DOKUMENTÁCIE: D - DOKUMENTÁCIA STAVEBNÝCH OBJEKTOV				
MIESTO STAVBY:p. č. 357/16, 20, k. ú. Šišov, okr. Bánovce nad Bebravou				
NÁZOV STAVBY: Rozšírenie výrobného areálu Arnold izolácie, k.s., Šišov		STUPEŇ PD:DUR		
NÁZOV VÝKRESU: Technický pohľad - severozápadný SO 01, SO 02		ZÁK. ČÍSLO:P013-02-2025		
		DÁTUM: 02/25	ARCH. Č.: P013	
INVESTOR: Arnold izolácie k. s., 956 38, Šišov, č. 218, SR		FORMÁT 3xA4	MIERKA 1:200	Č. VÝKR. 11