
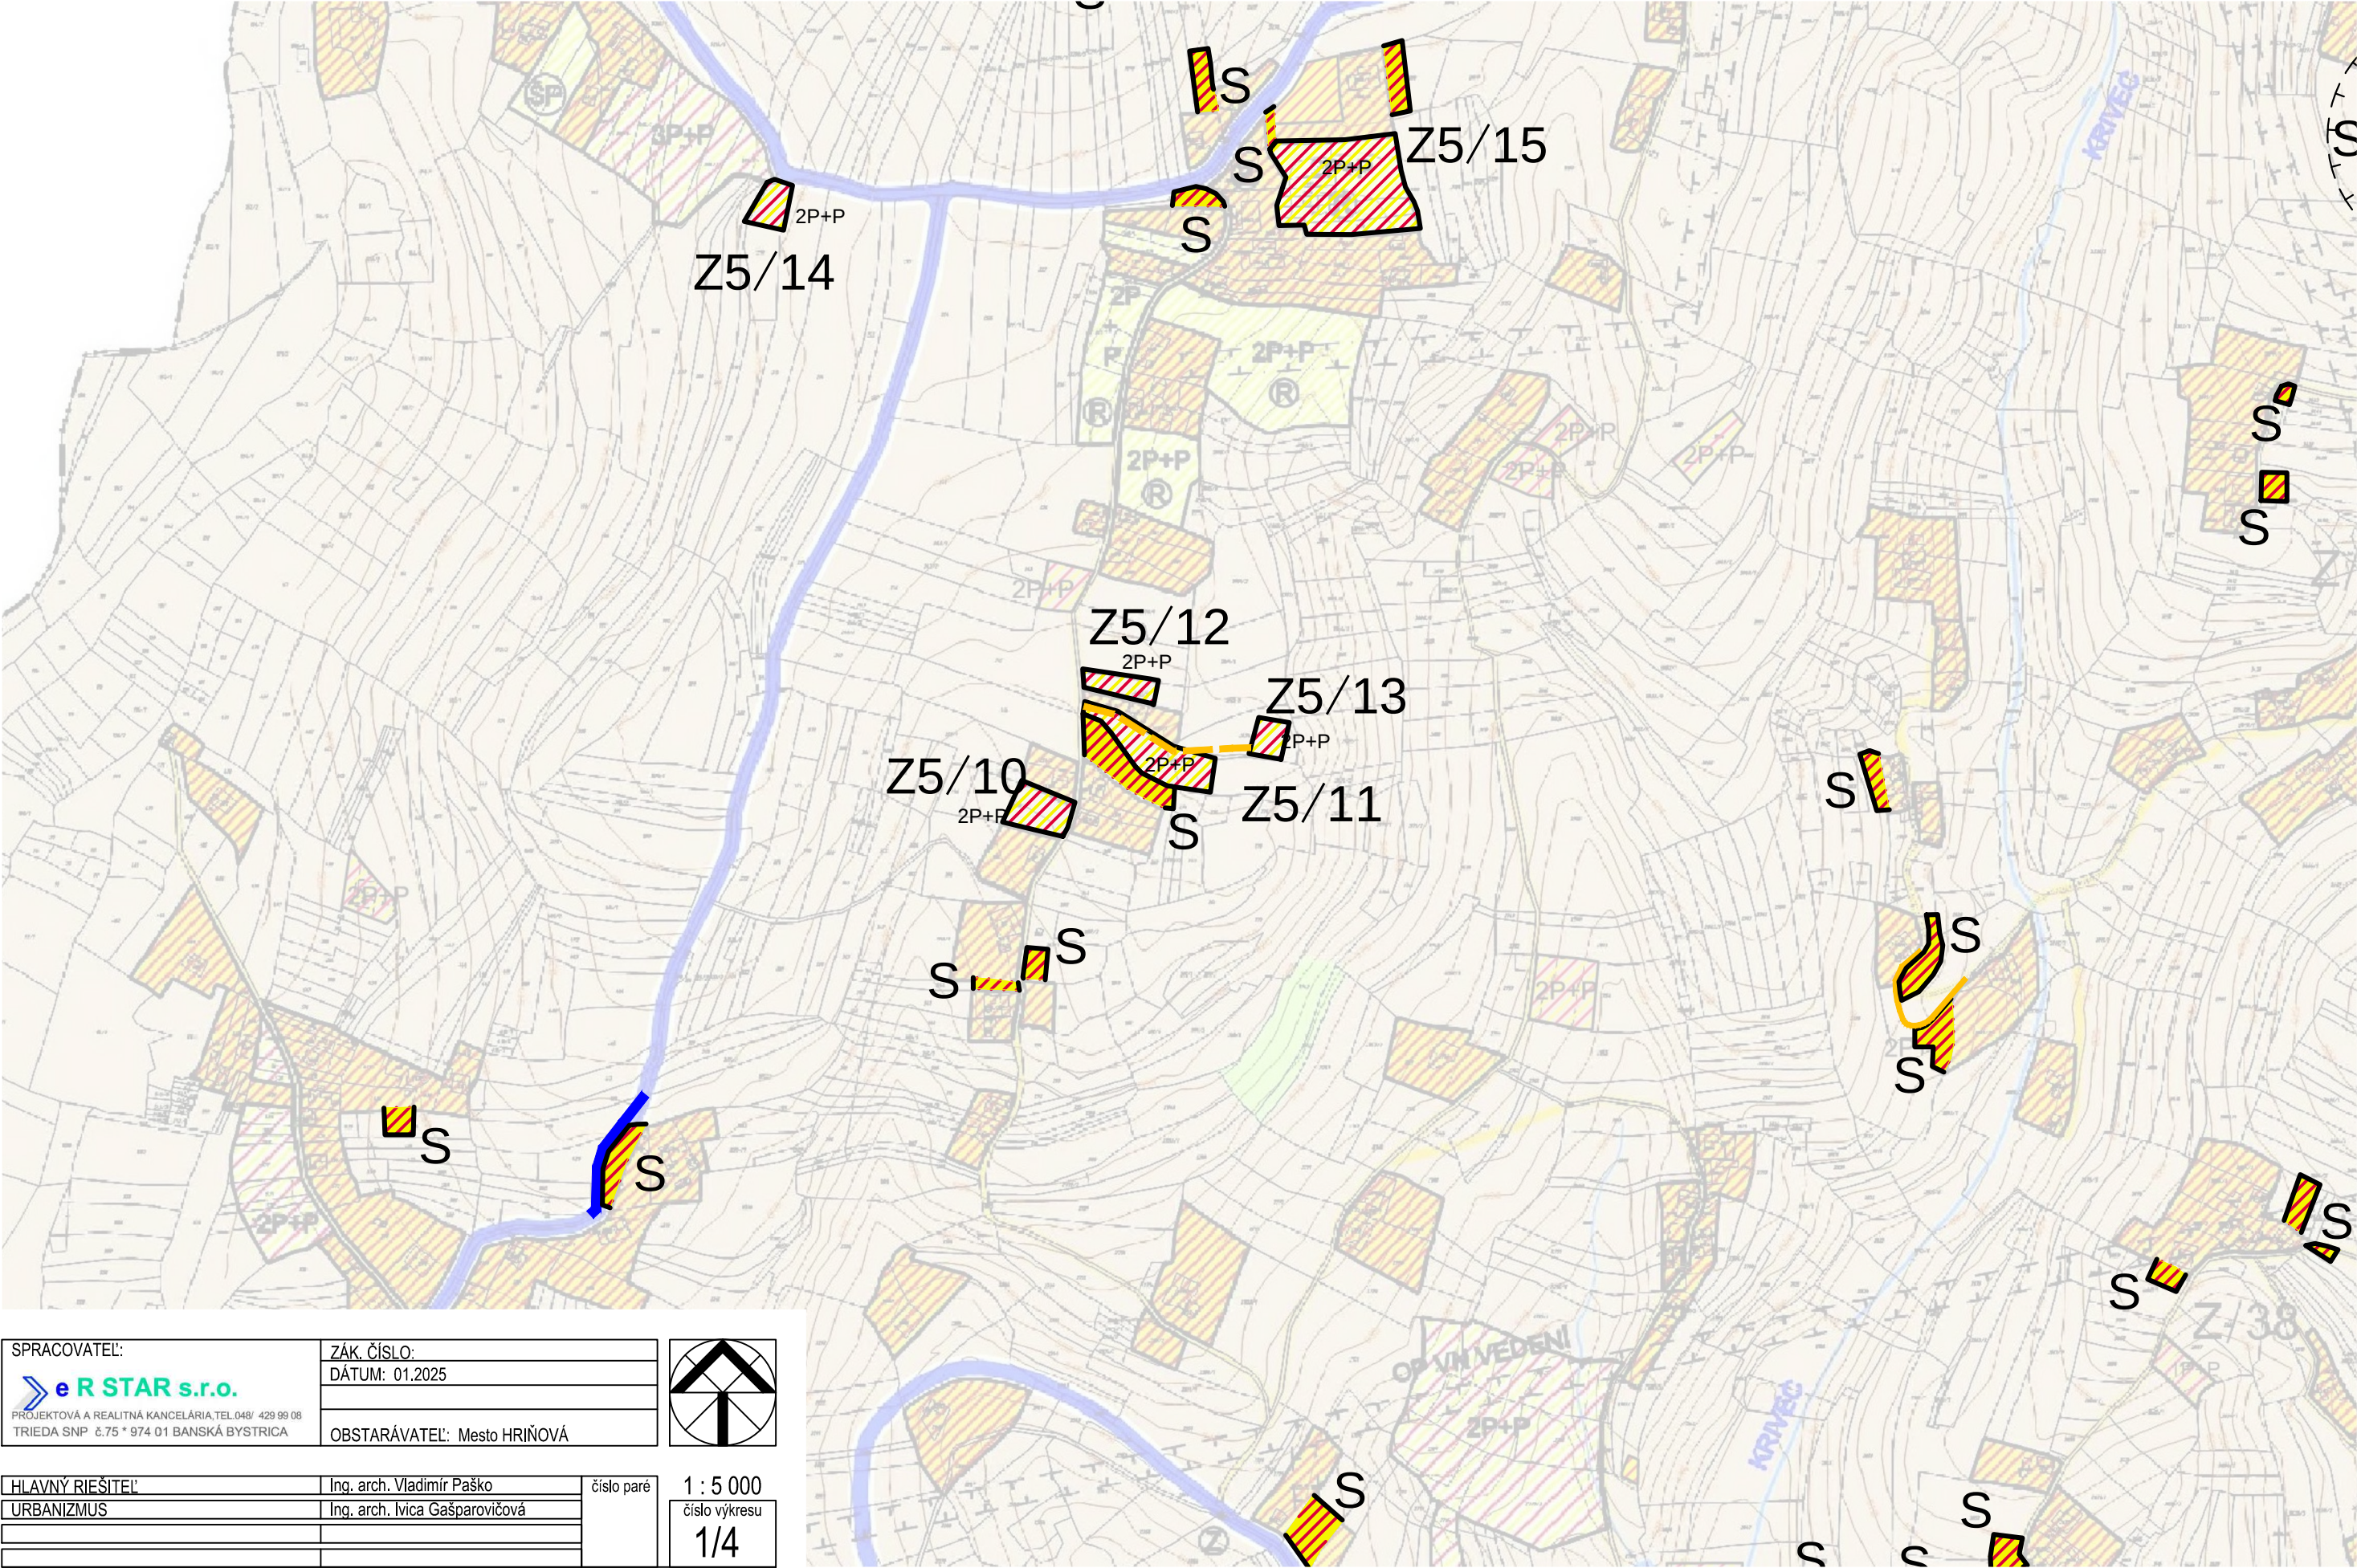


ÚZEMNÝ PLÁN MESTA HRIŇOVÁ - ZMENY A DOPLNKY č.5

KOMPLEXNÝ VÝKRES PRIESTOROVÉHO USPORIADANIA A FUNKČNÉHO VYUŽITIA ÚZEMIA

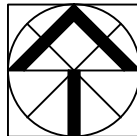

SPRACOVATEĽ:		ZÁK. ČÍSLO:			
 PROJEKTOVÁ A REALITNÁ KANCELÁRIA, TEL. 048/ 429 99 08 TRIEĎA SNP č. 75 * 974 01 BANSKÁ BYSTRICA		DÁTUM: 01.2025			
		OBSTARÁVATEĽ: Mesto HRIŇOVÁ			
HLAVNÝ RIEŠITEĽ		Ing. arch. Vladimír Paško		číslo paré	1 : 5 000
URBANIZMUS		Ing. arch. Ivica Gašparovičová			
				číslo výkresu	1/4