


ÚZEMNÝ PLÁN MESTA HRIŇOVÁ - ZMENY A DOPLNKY č.5

KOMPLEXNÝ VÝKRES PRIESTOROVÉHO USPORIADANIA A FUNKČNÉHO VYUŽITIA ÚZEMIA

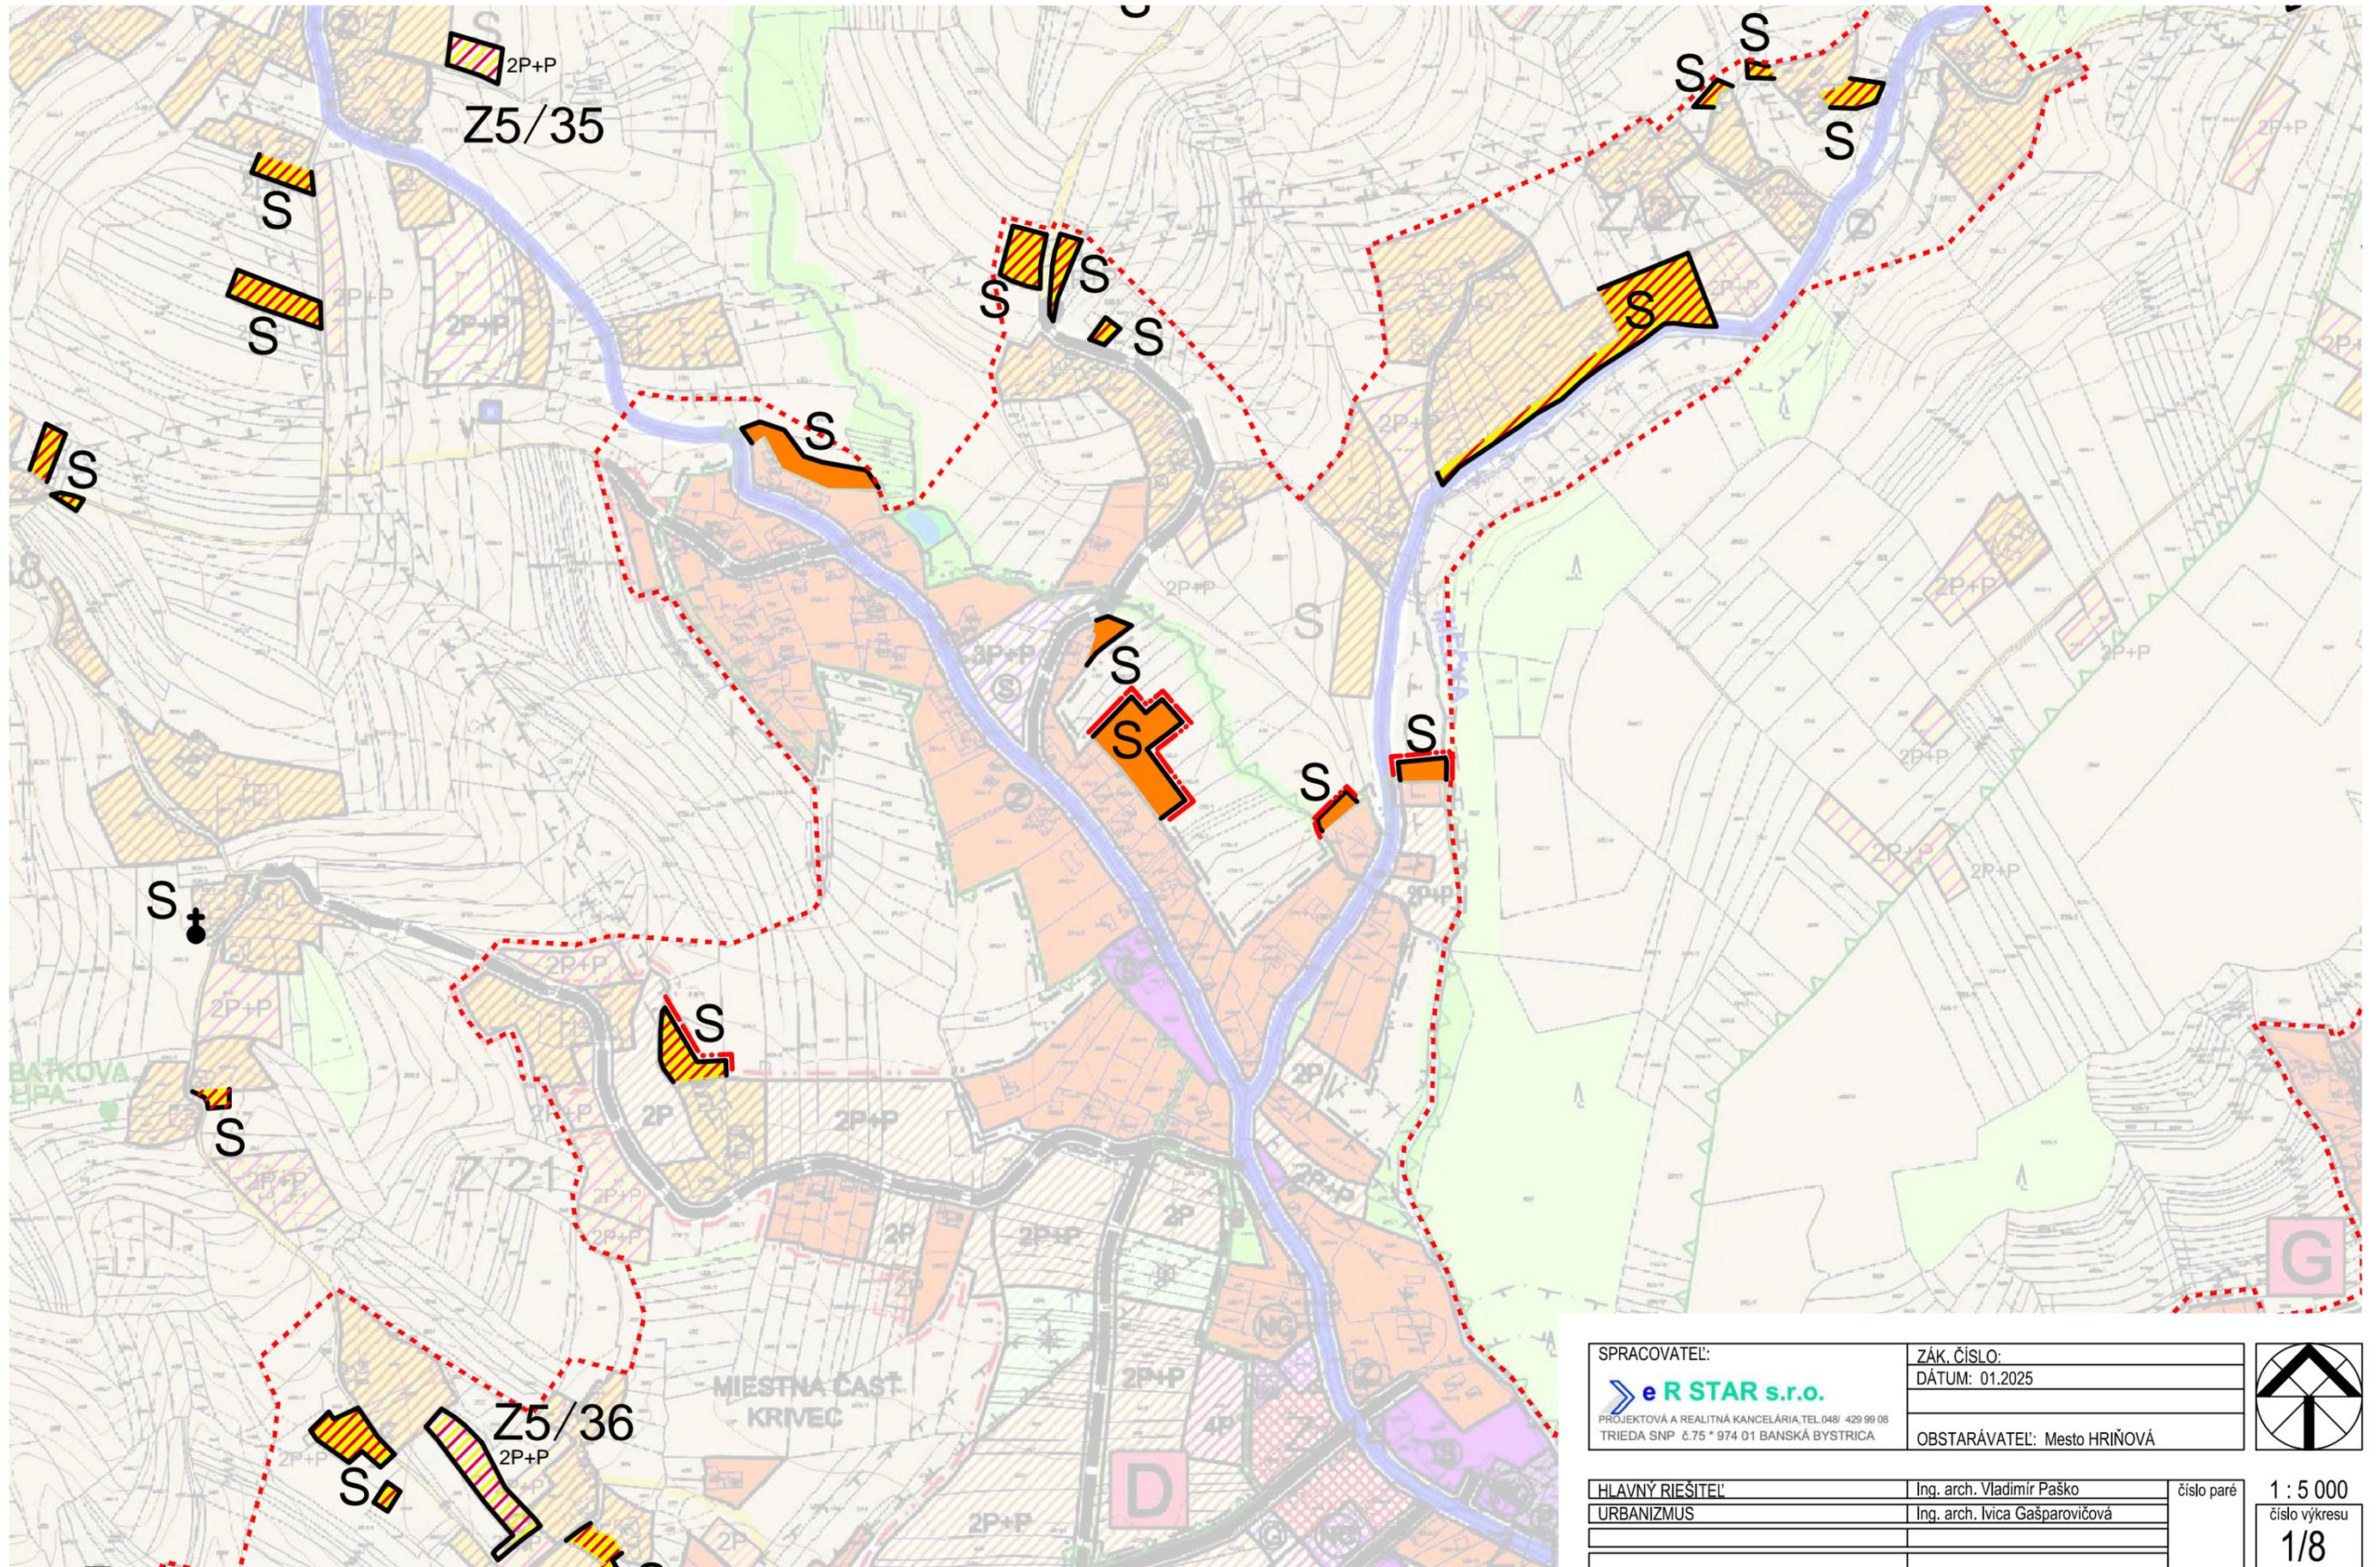

SPRACOVATEĽ: eR STAR s.r.o. <small>PROJEKTOVÁ A REALITNÁ KANCELÁRIA, TEL.048/ 429 99 08 TRIEDA SNP. 6.75 * 974 01 BANSKÁ BYSTRICA</small>	ZÁK. ČÍSLO: DÁTUM: 01.2025	
	OBSTARÁVATEĽ: Mesto HRIŇOVÁ	
HLAVNÝ RIŠITEĽ: URBANIZMUS	Ing. arch. Vladimír Paško Ing. arch. Ivica Gašparovičová	číslo paré 1 : 5 000 číslo výkresu 1/8