


ÚZEMNÝ PLÁN MESTA HRIŇOVÁ - ZMENY A DOPLNKY č.5

KOMPLEXNÝ VÝKRES PRIESTOROVÉHO USPORIADANIA A FUNKČNÉHO VYUŽITIA ÚZEMIA



SPRACOVATEĽ:		ZÁK. ČÍSLO:		
 PROJEKTOVÁ A REALITNÁ KANCELÁRIA, TEL. 048/ 429 99 08 TRIEDA SNP 6.75 * 974 01 BANSKÁ BYSTRICA		DÁTUM: 01.2025		
		OBSTARÁVATEĽ: Mesto HRIŇOVÁ		
HLAVNÝ RIEŠITEĽ:		Ing. arch. Vladimír Paško		číslo paré 1 : 5 000
URBANIZMUS		Ing. arch. Ivica Gašparovičová		
				číslo výkresu 1/14

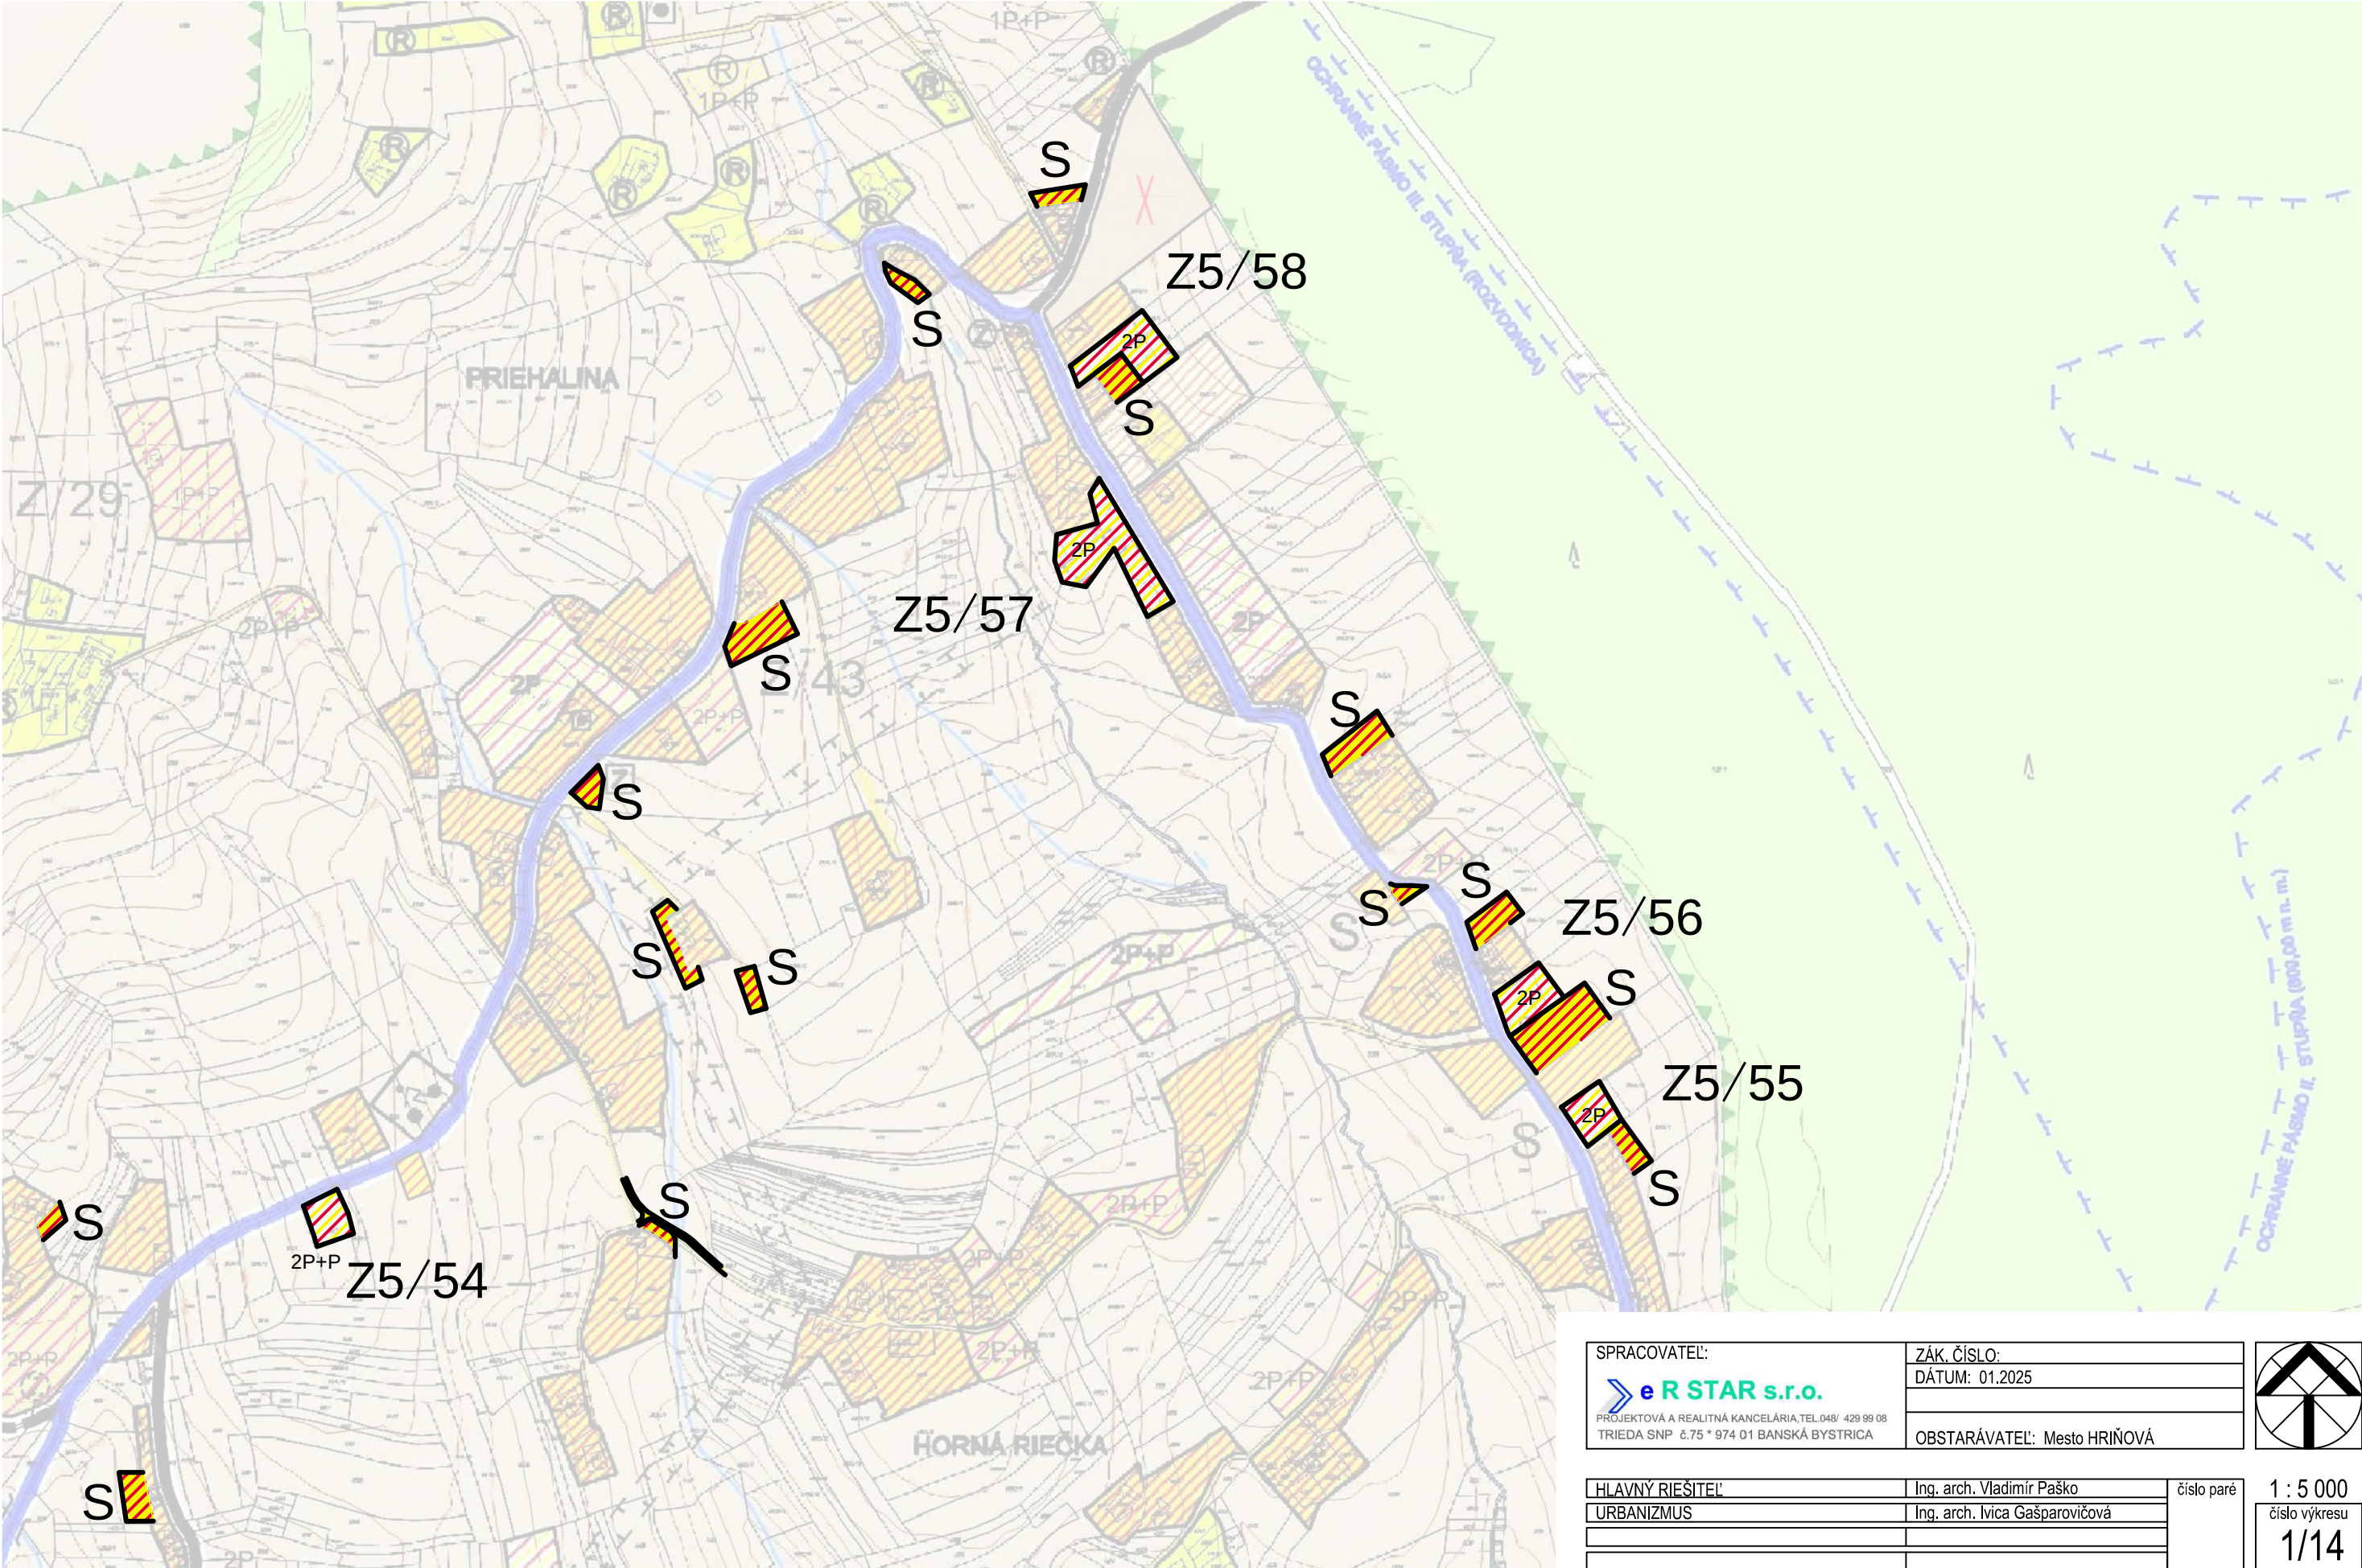