

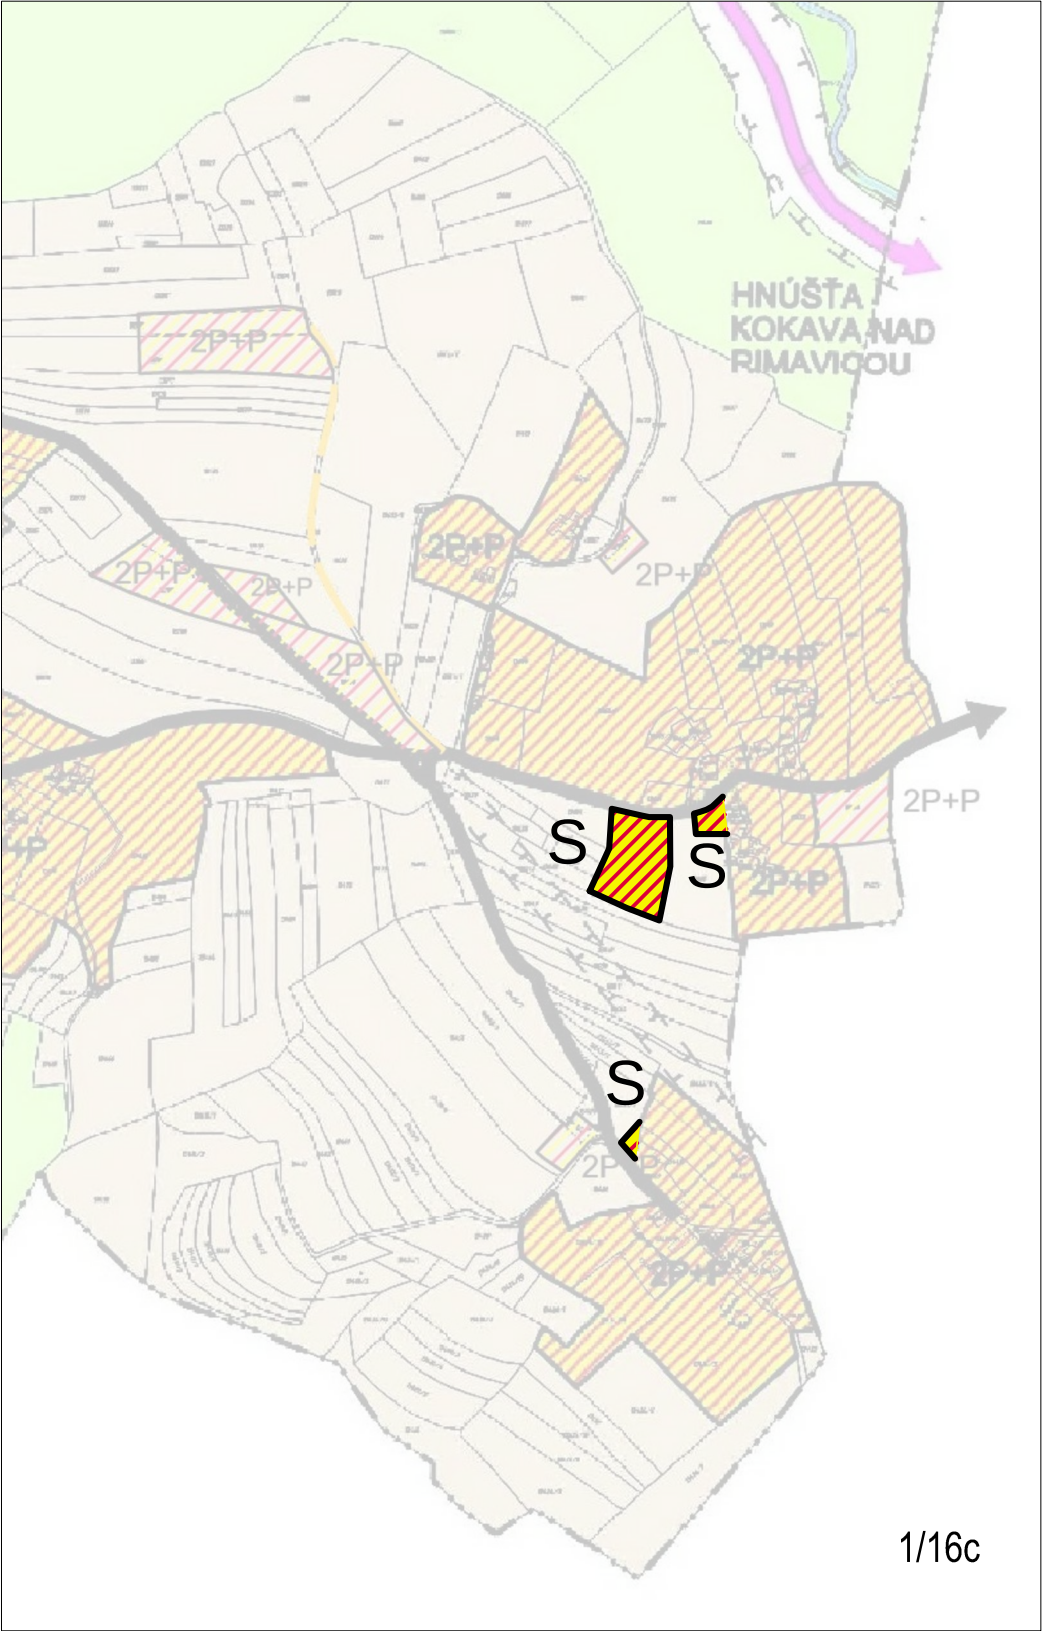
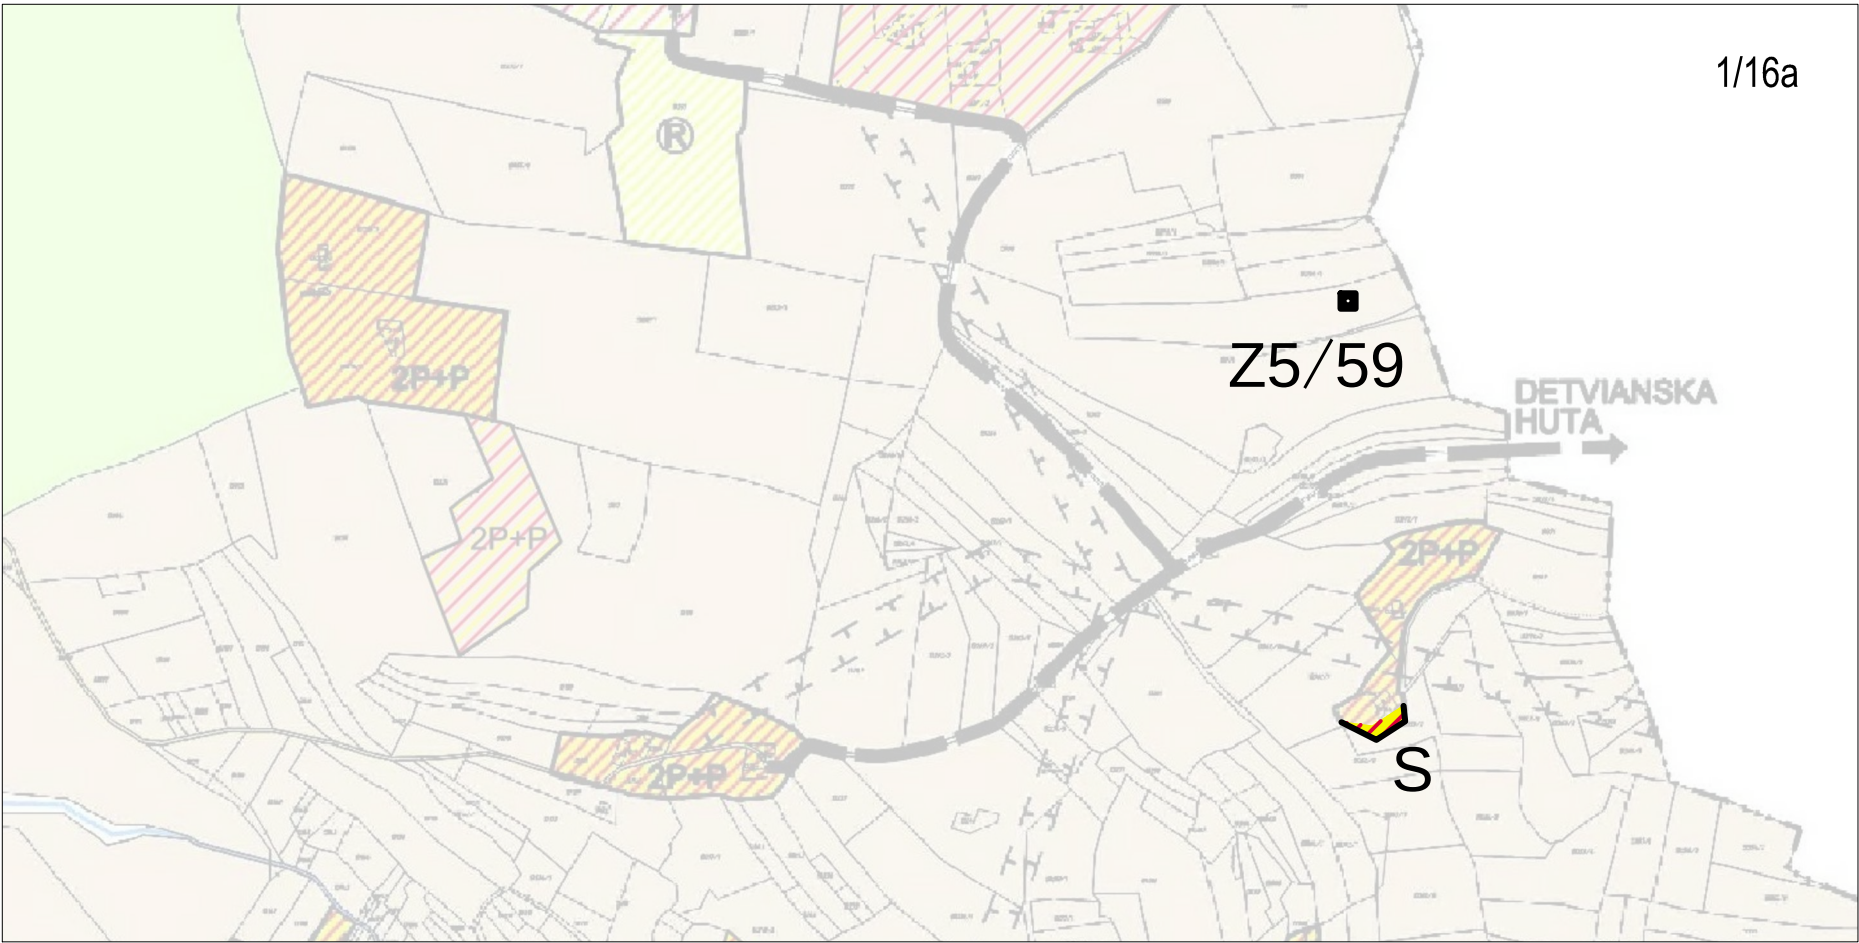


ÚZEMNÝ PLÁN MESTA HRIŇOVÁ - ZMENY A DOPLNKY č.5

KOMPLEXNÝ VÝKRES PRIESTOROVÉHO USPORIADANIA A FUNKČNÉHO VYUŽITIA ÚZEMIA

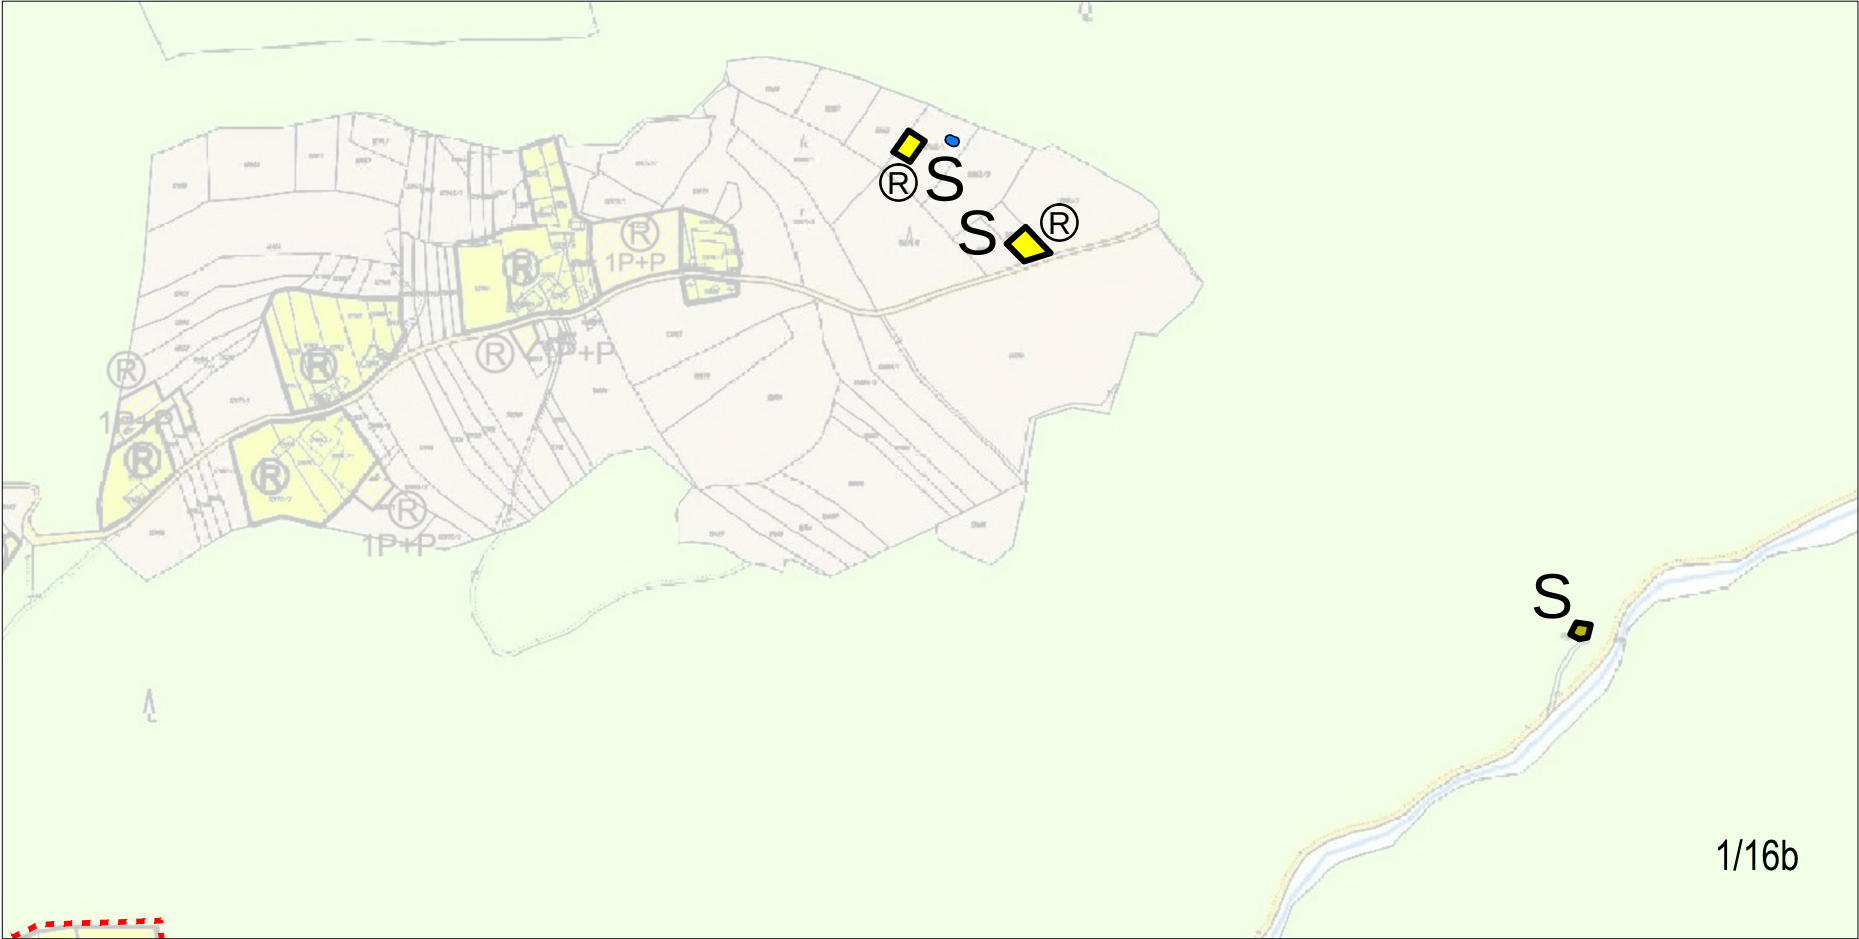

SPRACOVATEL:	ZÁK. ČÍSLO:
e R STAR s.r.o.	DÁTUM: 01.2025
PROJEKTOVÁ A REALITNÁ KANCELÁRIA, TEL. 048 / 429 99 08	
TRIEDA SNP 6.75 * 974 01 BANSKÁ BYSTRICA	OBSTARÁVATEL: Mesto HRIŇOVÁ

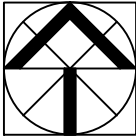

HLAVNÝ RIEŠITEĽ:	Ing. arch. Vladimír Paško	číslo paré
URBANIZMUS	Ing. arch. Ivica Gašparovičová	

1 : 5 000
číslo výkresu
1/16