


ÚZEMNÝ PLÁN MESTA HRIŇOVÁ - ZMENY A DOPLNKY č.5

NÁVRH VEREJNEJ DOPRAVY

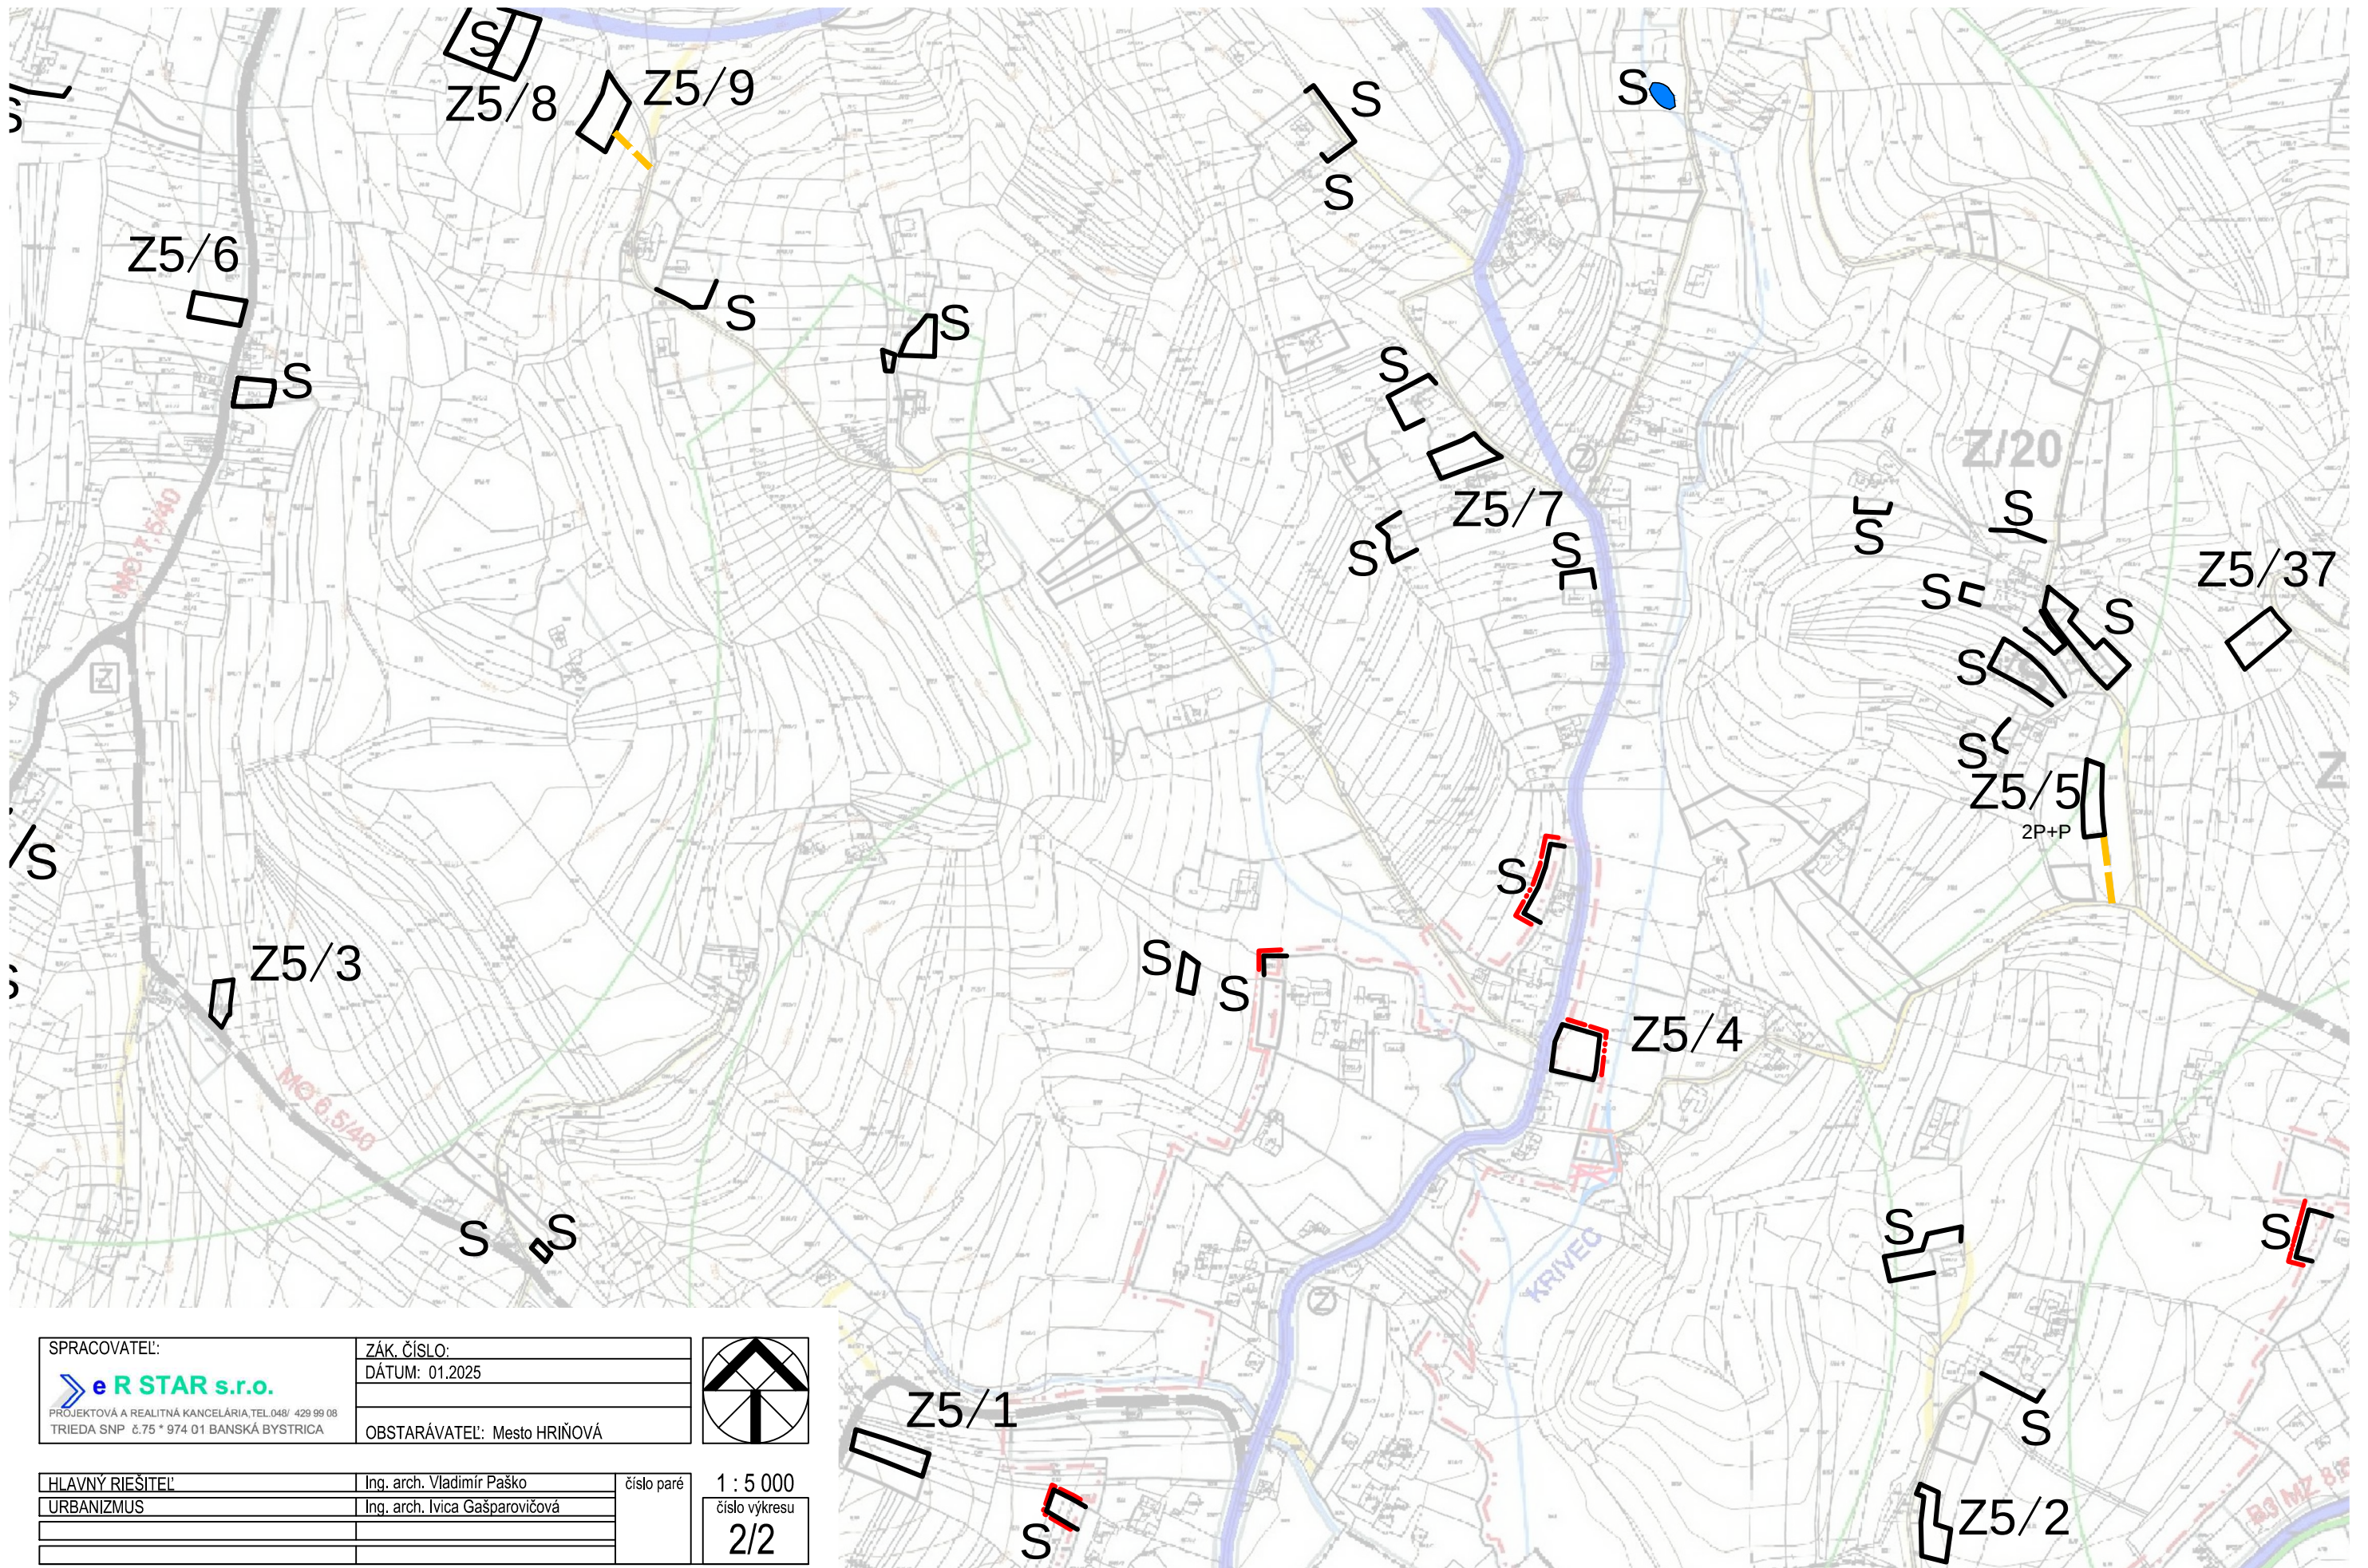

SPRACOVATEĽ:	ZÁK. ČÍSLO:	
 eR STAR s.r.o.	DÁTUM: 01.2025	
PROJEKTOVÁ A REALITNÁ KANCELÁRIA, TEL. 048/ 429 99 08 TRIEDA SNP č. 75 * 974 01 BANSKÁ BYSTRICA	OBSTARÁVATEĽ: Mesto HRIŇOVÁ	

HLAVNÝ RIEŠITEĽ:	Ing. arch. Vladimír Paško	číslo paré	1 : 5 000 číslo výkresu 2/2
URBANIZMUS	Ing. arch. Ivica Gašparovičová		