
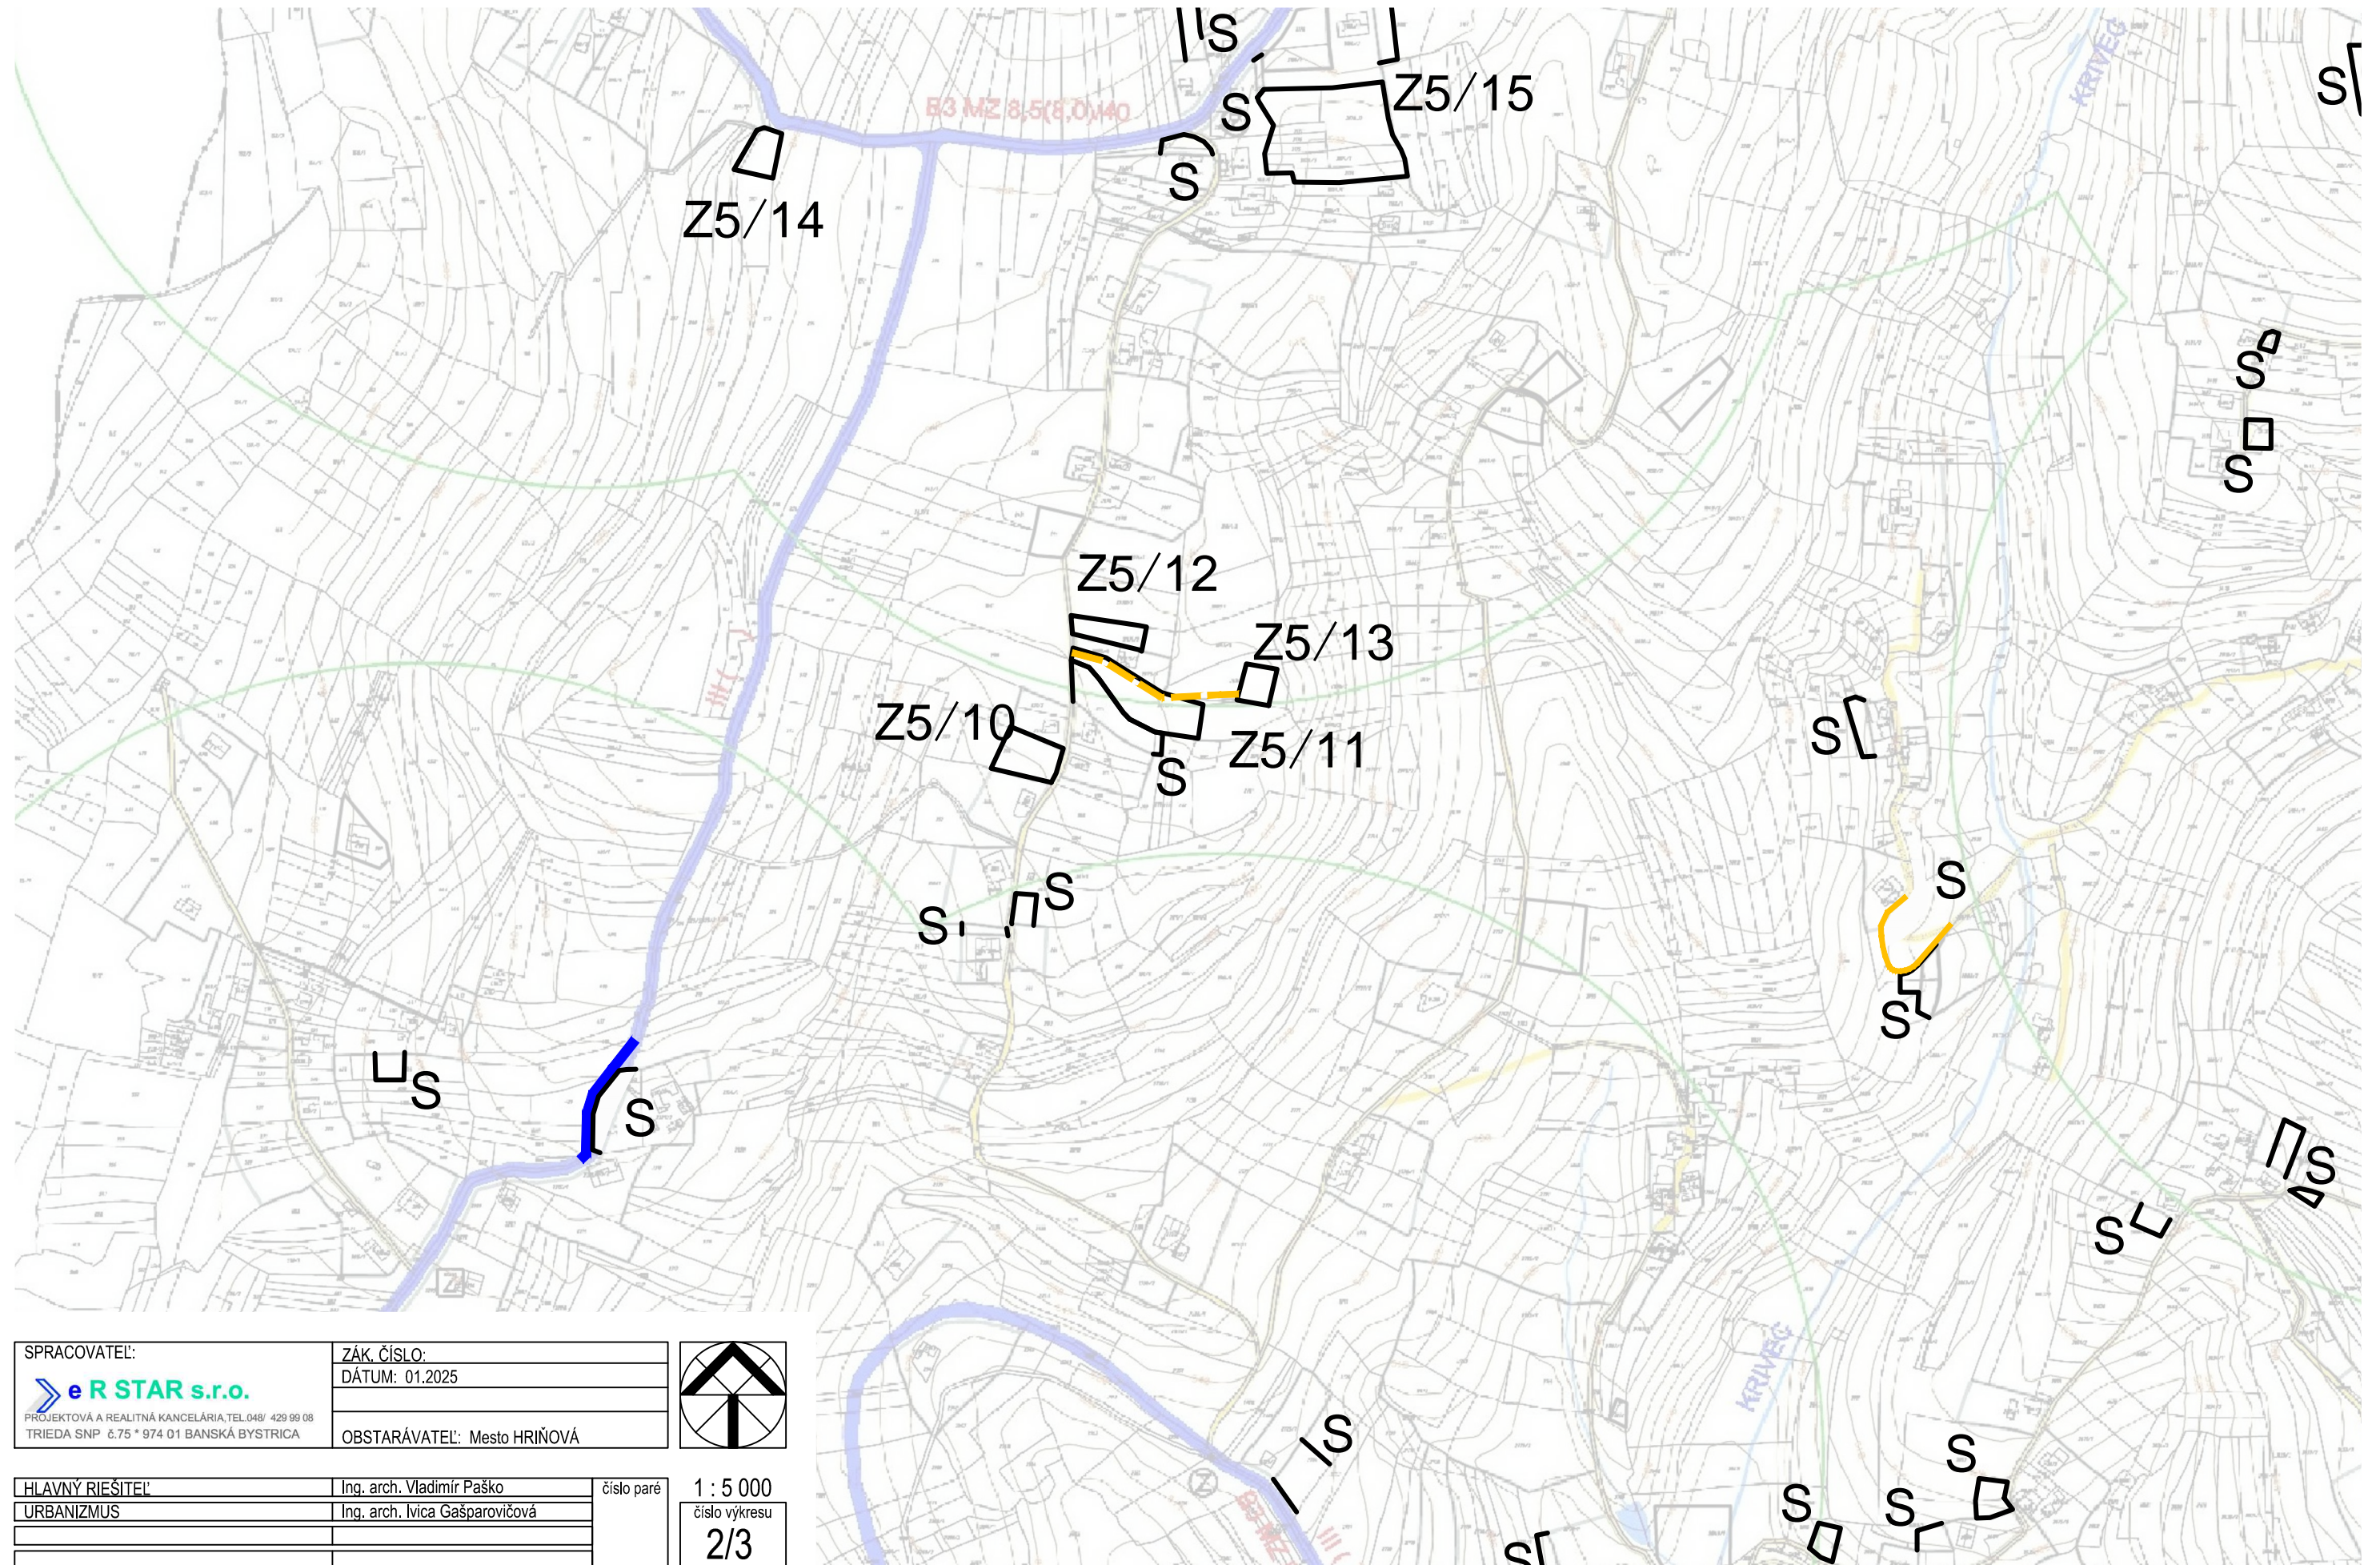


ÚZEMNÝ PLÁN MESTA HRIŇOVÁ - ZMENY A DOPLNKY č.5

NÁVRH VEREJNEJ DOPRAVY

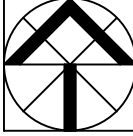

| | | |
|--|---|--|
| SPRACOVATEĽ: eR STAR s.r.o. <small>PROJEKTOVÁ A REALITNÁ KANCELÁRIA, TEL. 048/ 429 99 08 TRIEĎA SNP č.75 * 974 01 BANSKÁ BYSTRICA</small> | ZÁK. ČÍSLO: DÁTUM: 01.2025 |  |
| | OBSTARÁVATEĽ: Mesto HRIŇOVÁ | |
| HLAVNÝ RIEŠITEĽ: URBANIZMUS | Ing. arch. Vladimír Paško Ing. arch. Ivica Gašparovičová | číslo paré 1 : 5 000 číslo výkresu 2/3 |