


ÚZEMNÝ PLÁN MESTA HRIŇOVÁ - ZMENY A DOPLNKY č.5

NÁVRH VEREJNEJ DOPRAVY

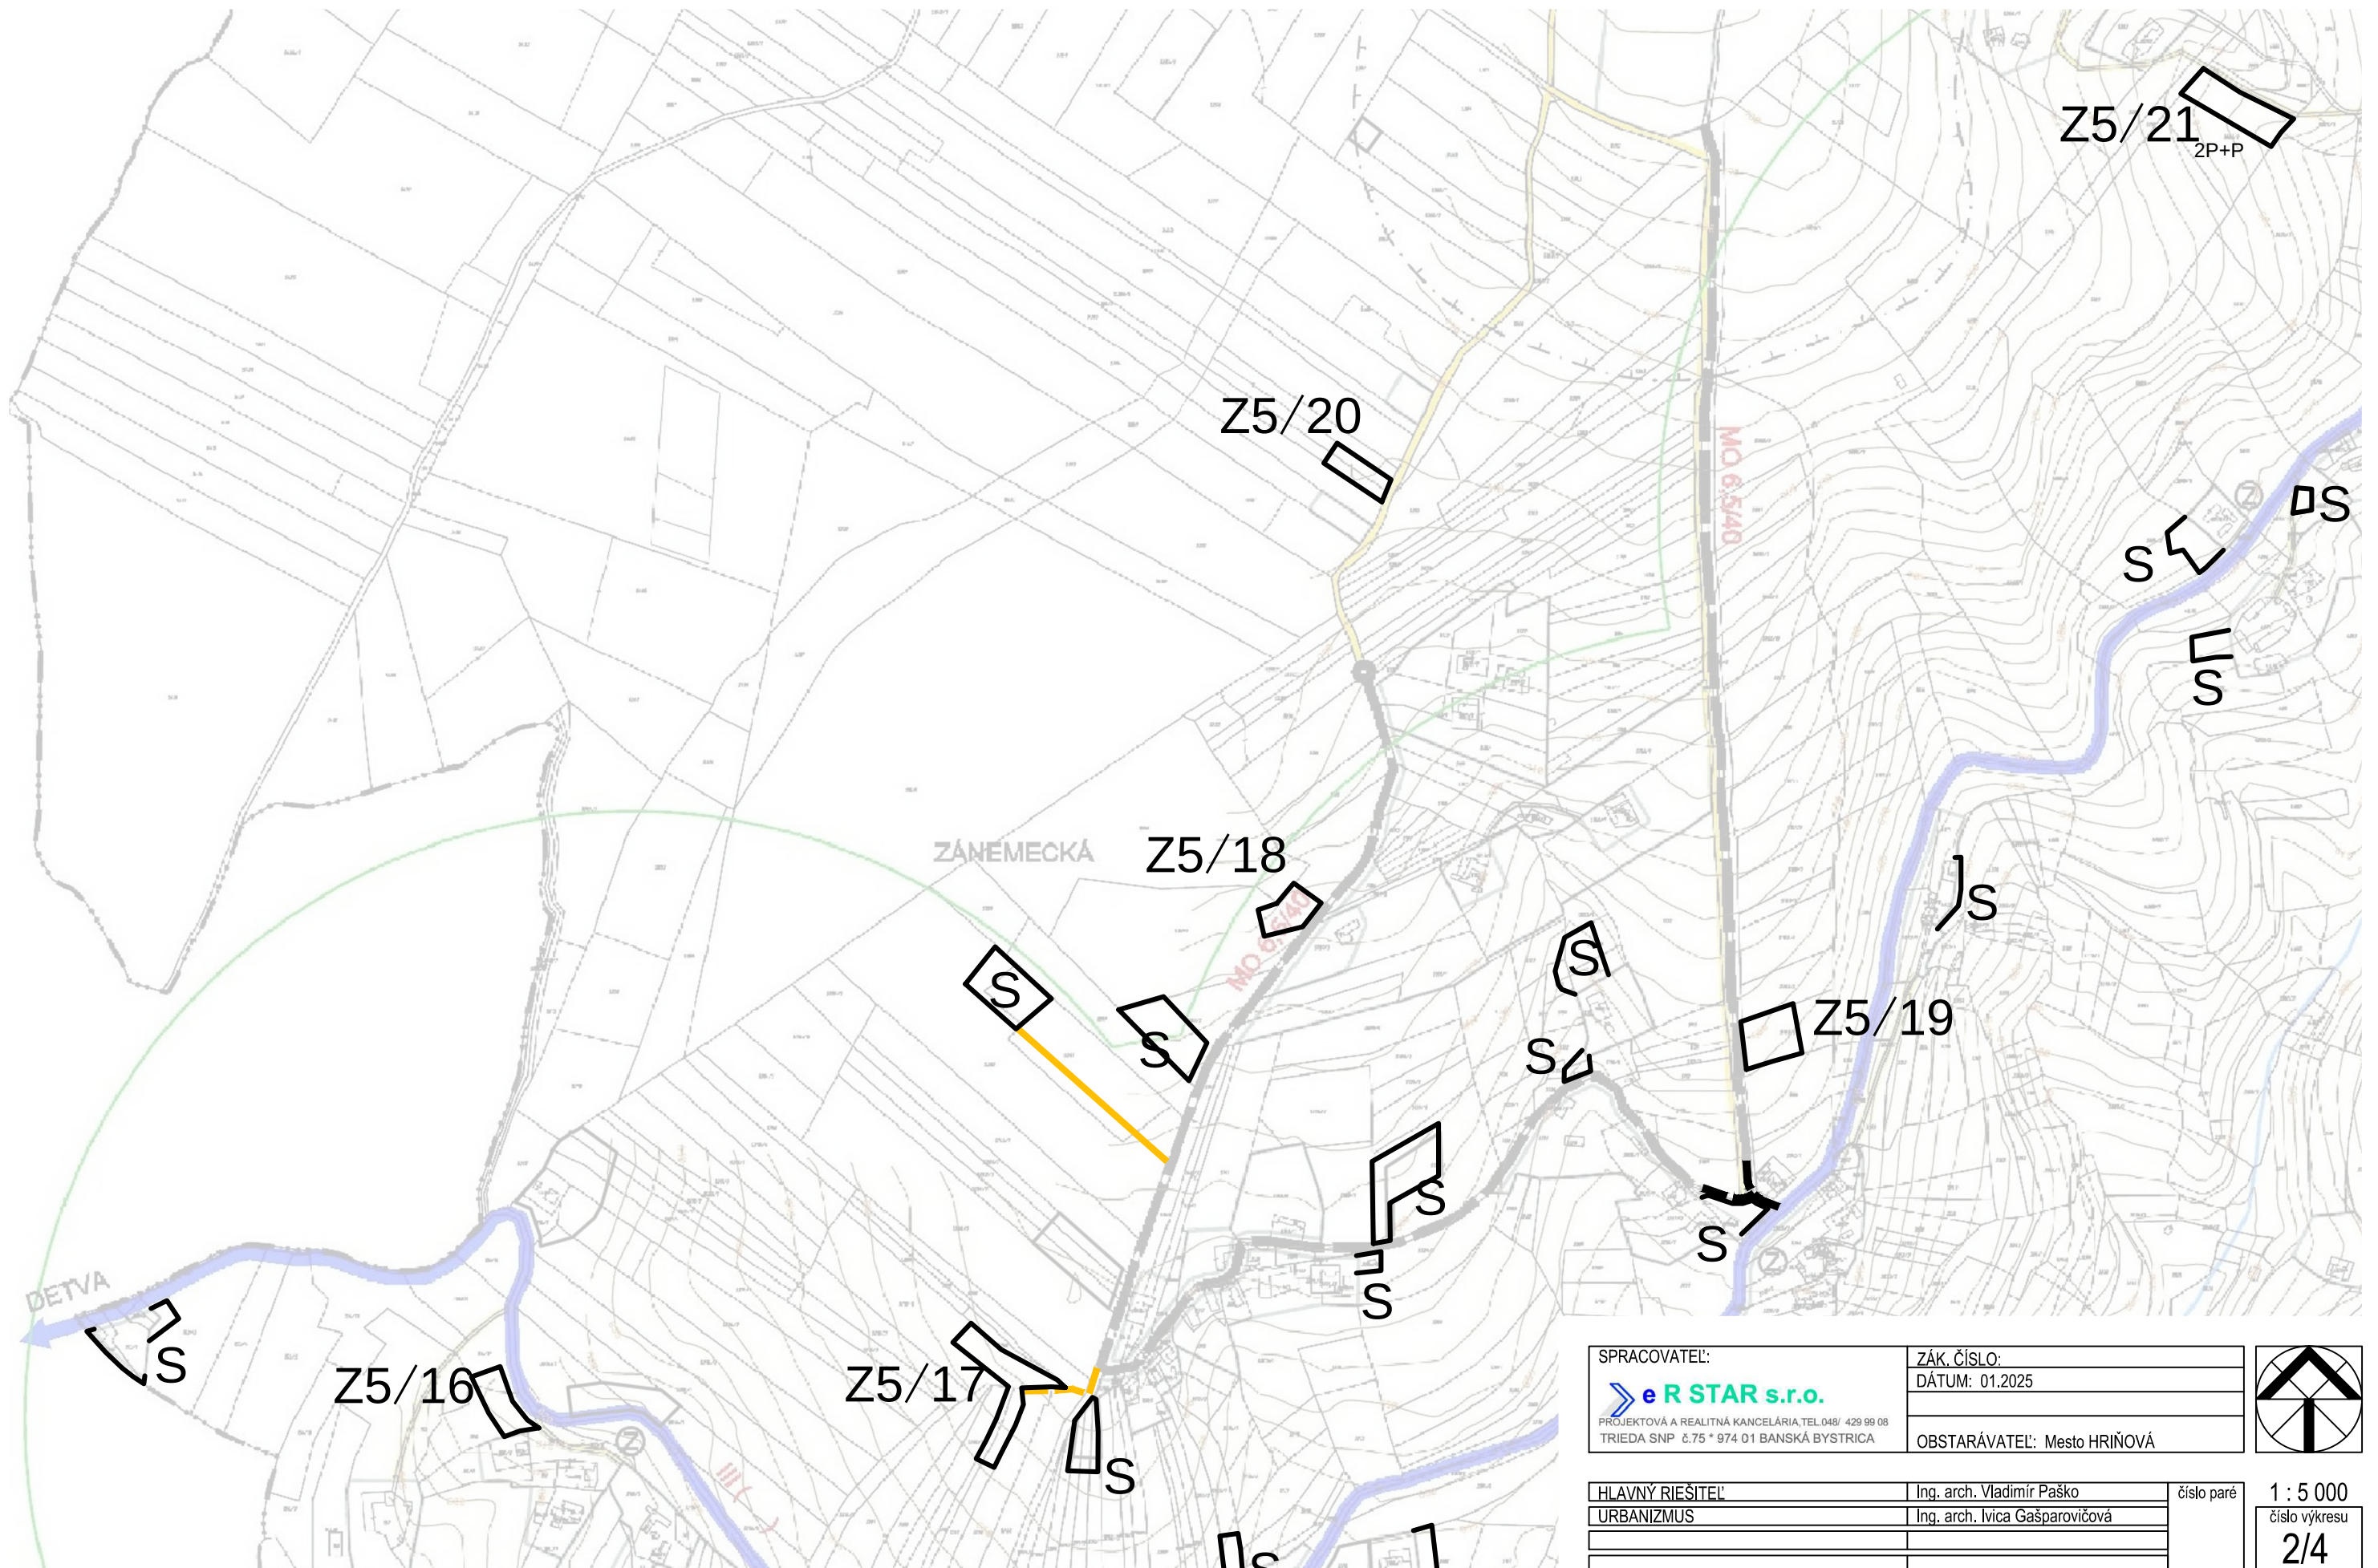

SPRACOVATEĽ:		ZÁK. ČÍSLO:		
 PROJEKTOVÁ A REALITNÁ KANCELÁRIA, TEL. 048/ 429 99 08 TRIEDA SNP č. 75 * 974 01 BANSKÁ BYSTRICA		DÁTUM: 01.2025		
		OBSTARÁVATEĽ: Mesto HRIŇOVÁ		

HLAVNÝ RIEŠITEĽ		Ing. arch. Vladimír Paško	číslo paré 1 : 5 000 číslo výkresu 2/4
URBANIZMUS		Ing. arch. Ivica Gašparovičová	