
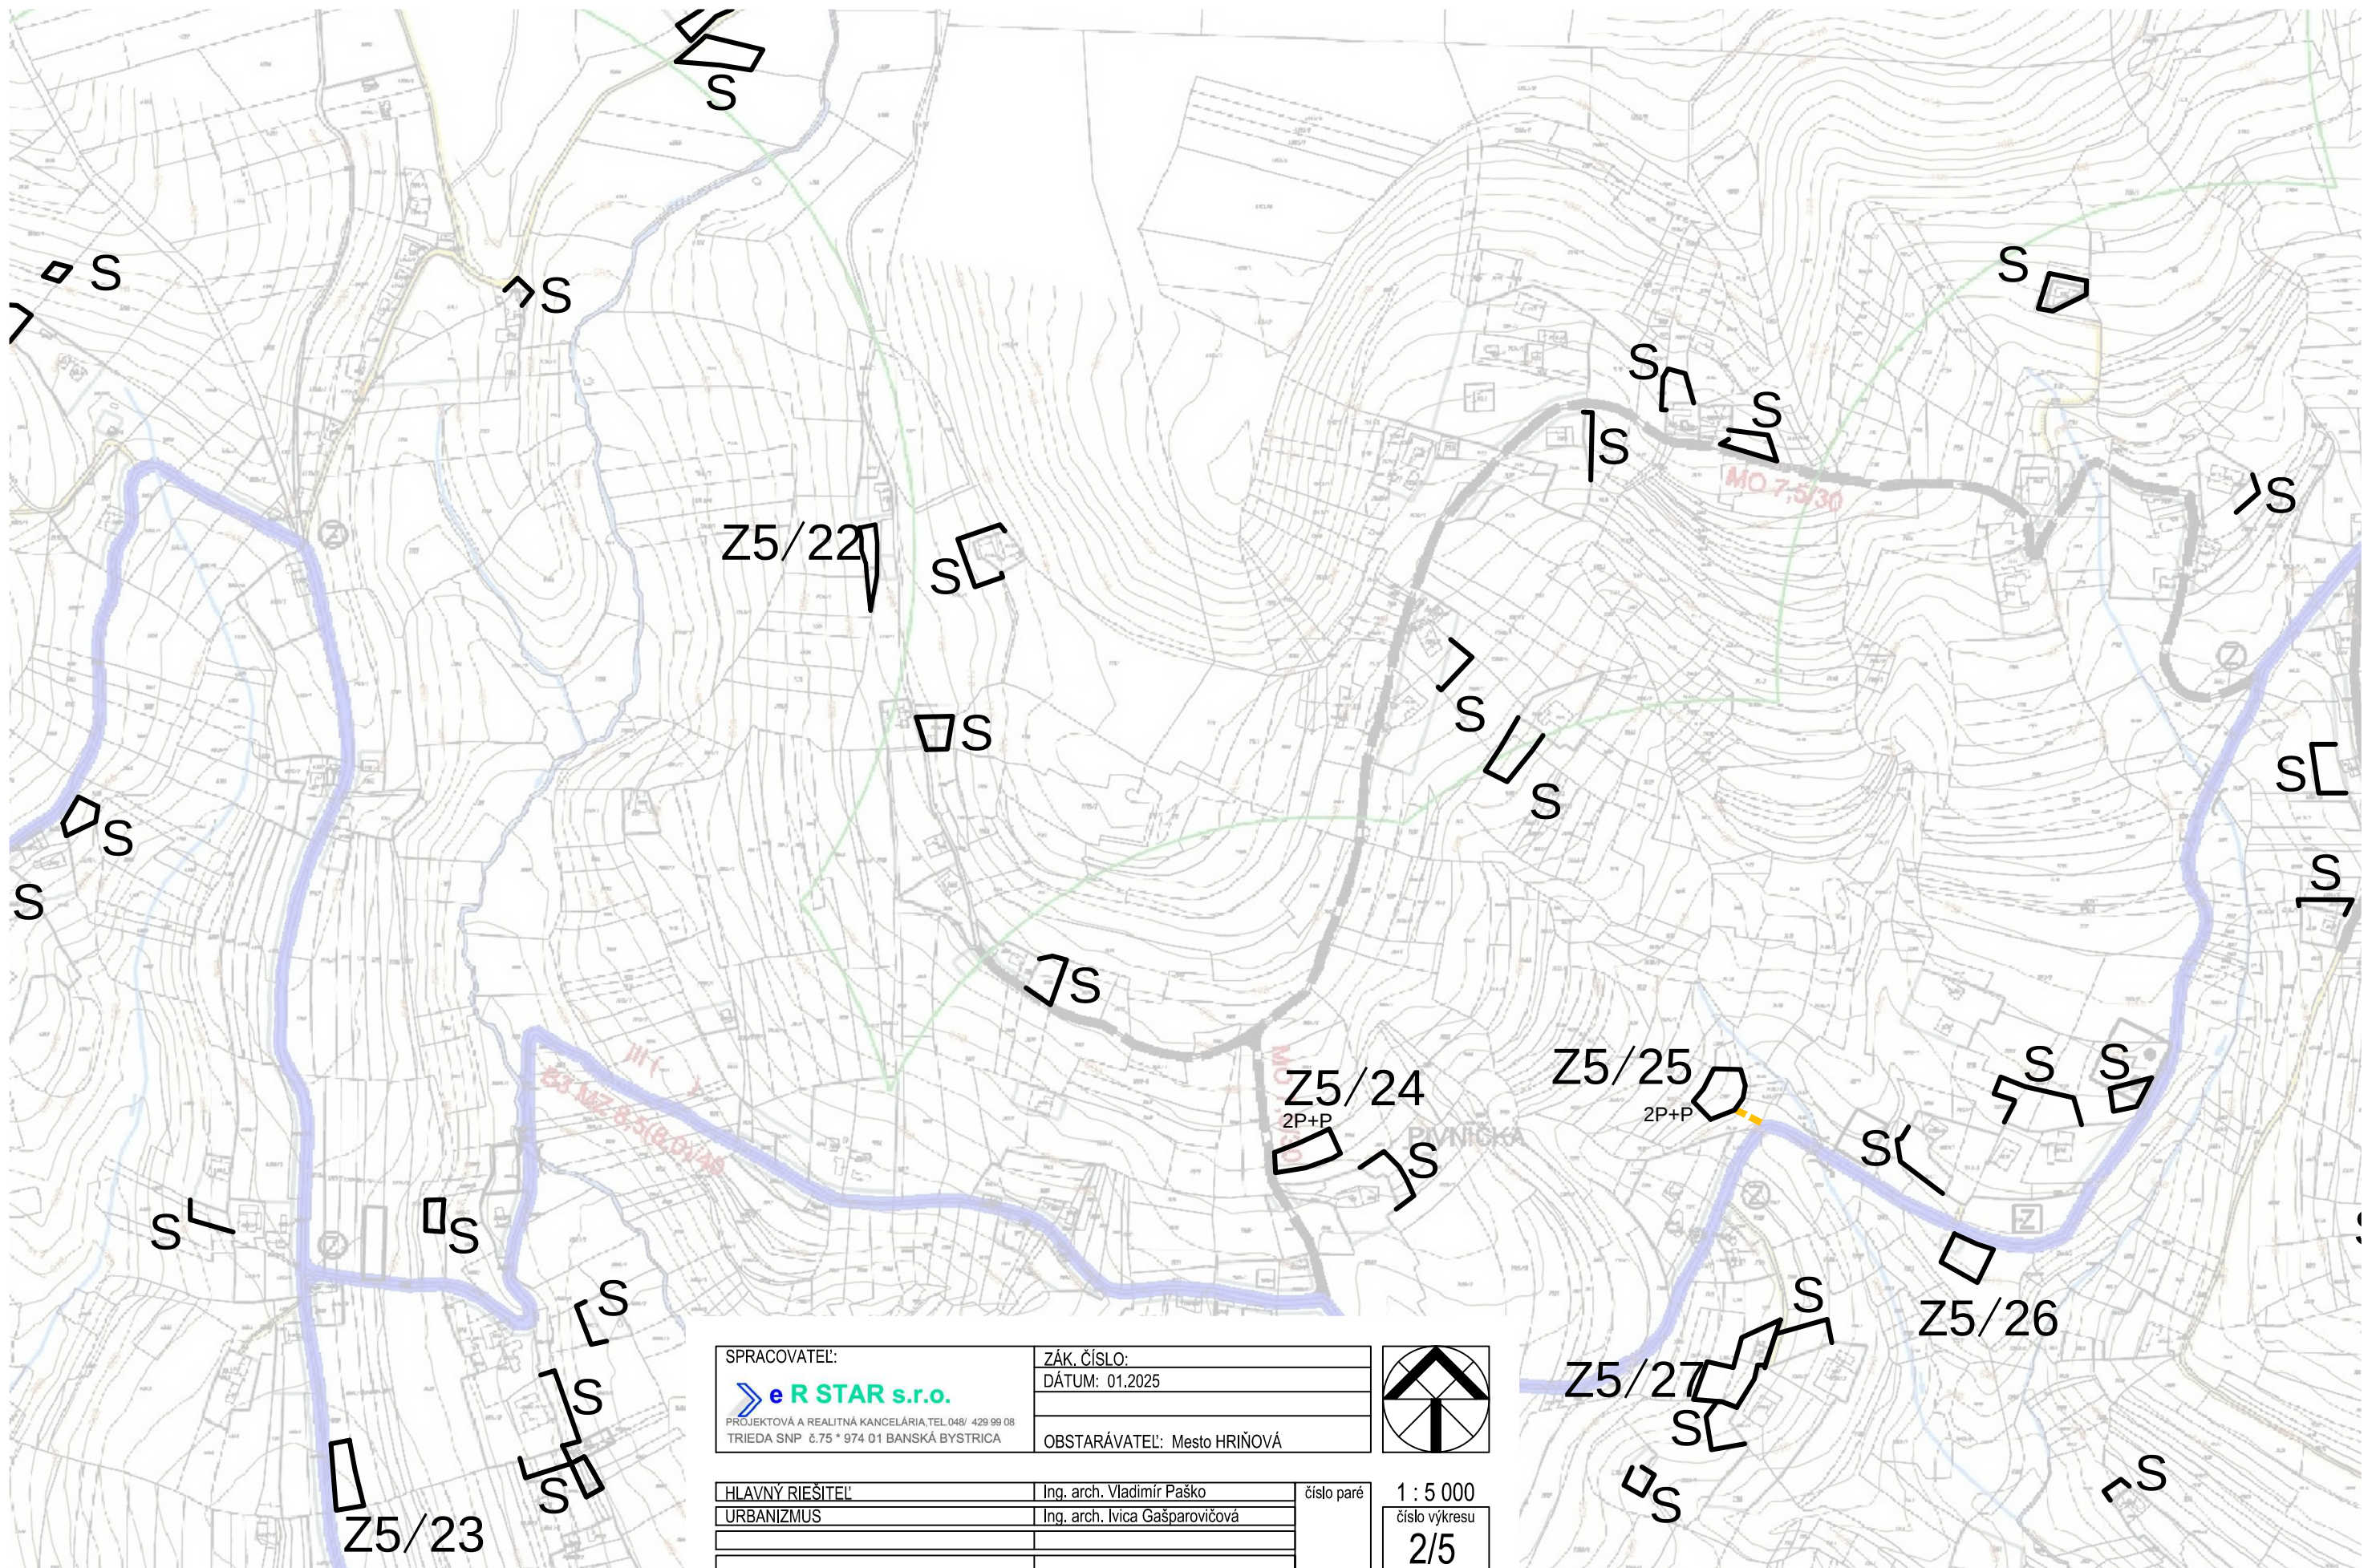


ÚZEMNÝ PLÁN MESTA HRIŇOVÁ - ZMENY A DOPLNKY č.5

NÁVRH VEREJNEJ DOPRAVY

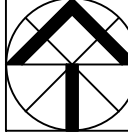

SPRACOVATEĽ:		ZÁK. ČÍSLO:	
		DÁTUM: 01.2025	
PROJEKTOVÁ A REALITNÁ KANCELÁRIA, TEL. 048/ 429 99 08 TRIEDA SNP č.75 * 974 01 BANSKÁ BYSTRICA			
		OBSTARÁVATEĽ: Mesto HRIŇOVÁ	
HLAVNÝ RIEŠITEĽ	Ing. arch. Vladimír Paško	číslo paré	1 : 5 000 číslo výkresu 2/5
URBANIZMUS	Ing. arch. Ivica Gašparovičová		