


VYHODNOTENIE ZÁBERU PP

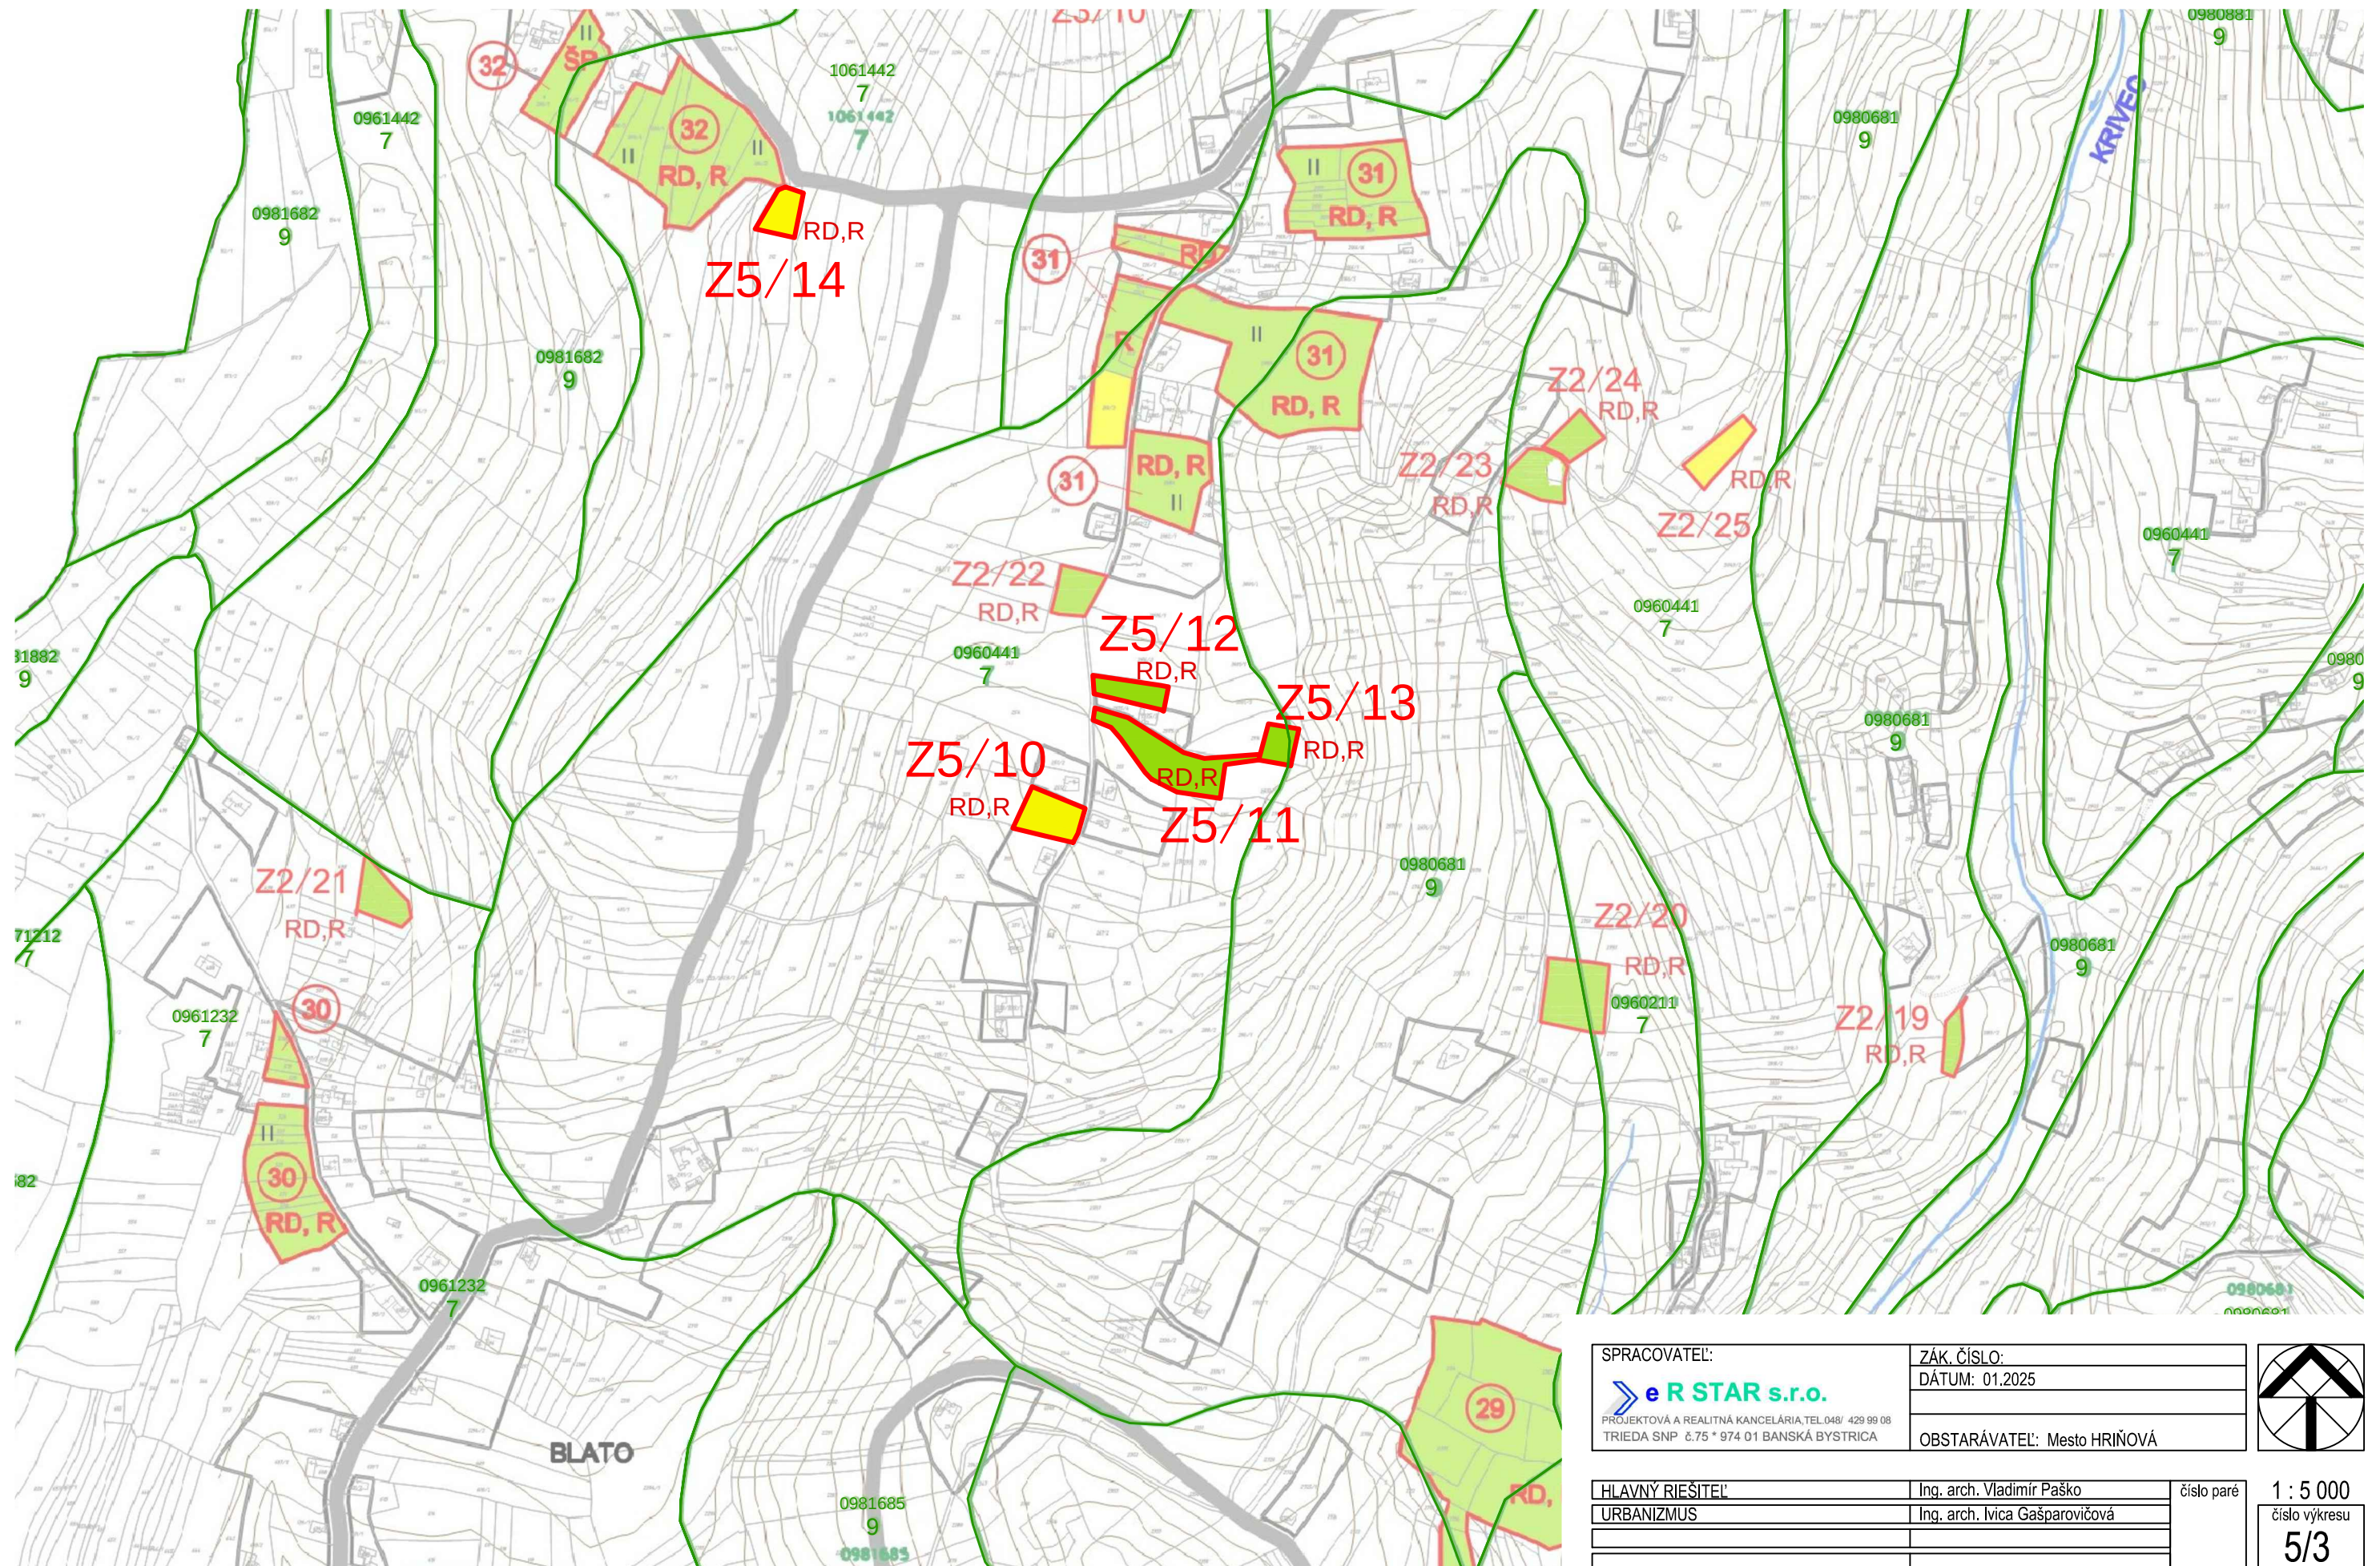

SPRACOVATEL':		ZÁK. ČÍSLO:		
 eR STAR s.r.o. PROJEKTOVÁ A REALITNÁ KANCELÁRIA, TEL. 048/ 429 99 08 TRIEDA SNP č. 75 * 974 01 BANSKÁ BYSTRICA		DÁTUM: 01.2025		
		OBSTARÁVATEL': Mesto HRIŇOVÁ		

HLAVNÝ RIEŠITEĽ	Ing. arch. Vladimír Paško	číslo paré 1 : 5 000 číslo výkresu 5/3
URBANIZMUS	Ing. arch. Ivica Gašparovičová	