


ÚZEMNÝ PLÁN MESTA HRIŇOVÁ - ZMENY A DOPLNKY č.5

VYHODNOTENIE ZÁBERU PP

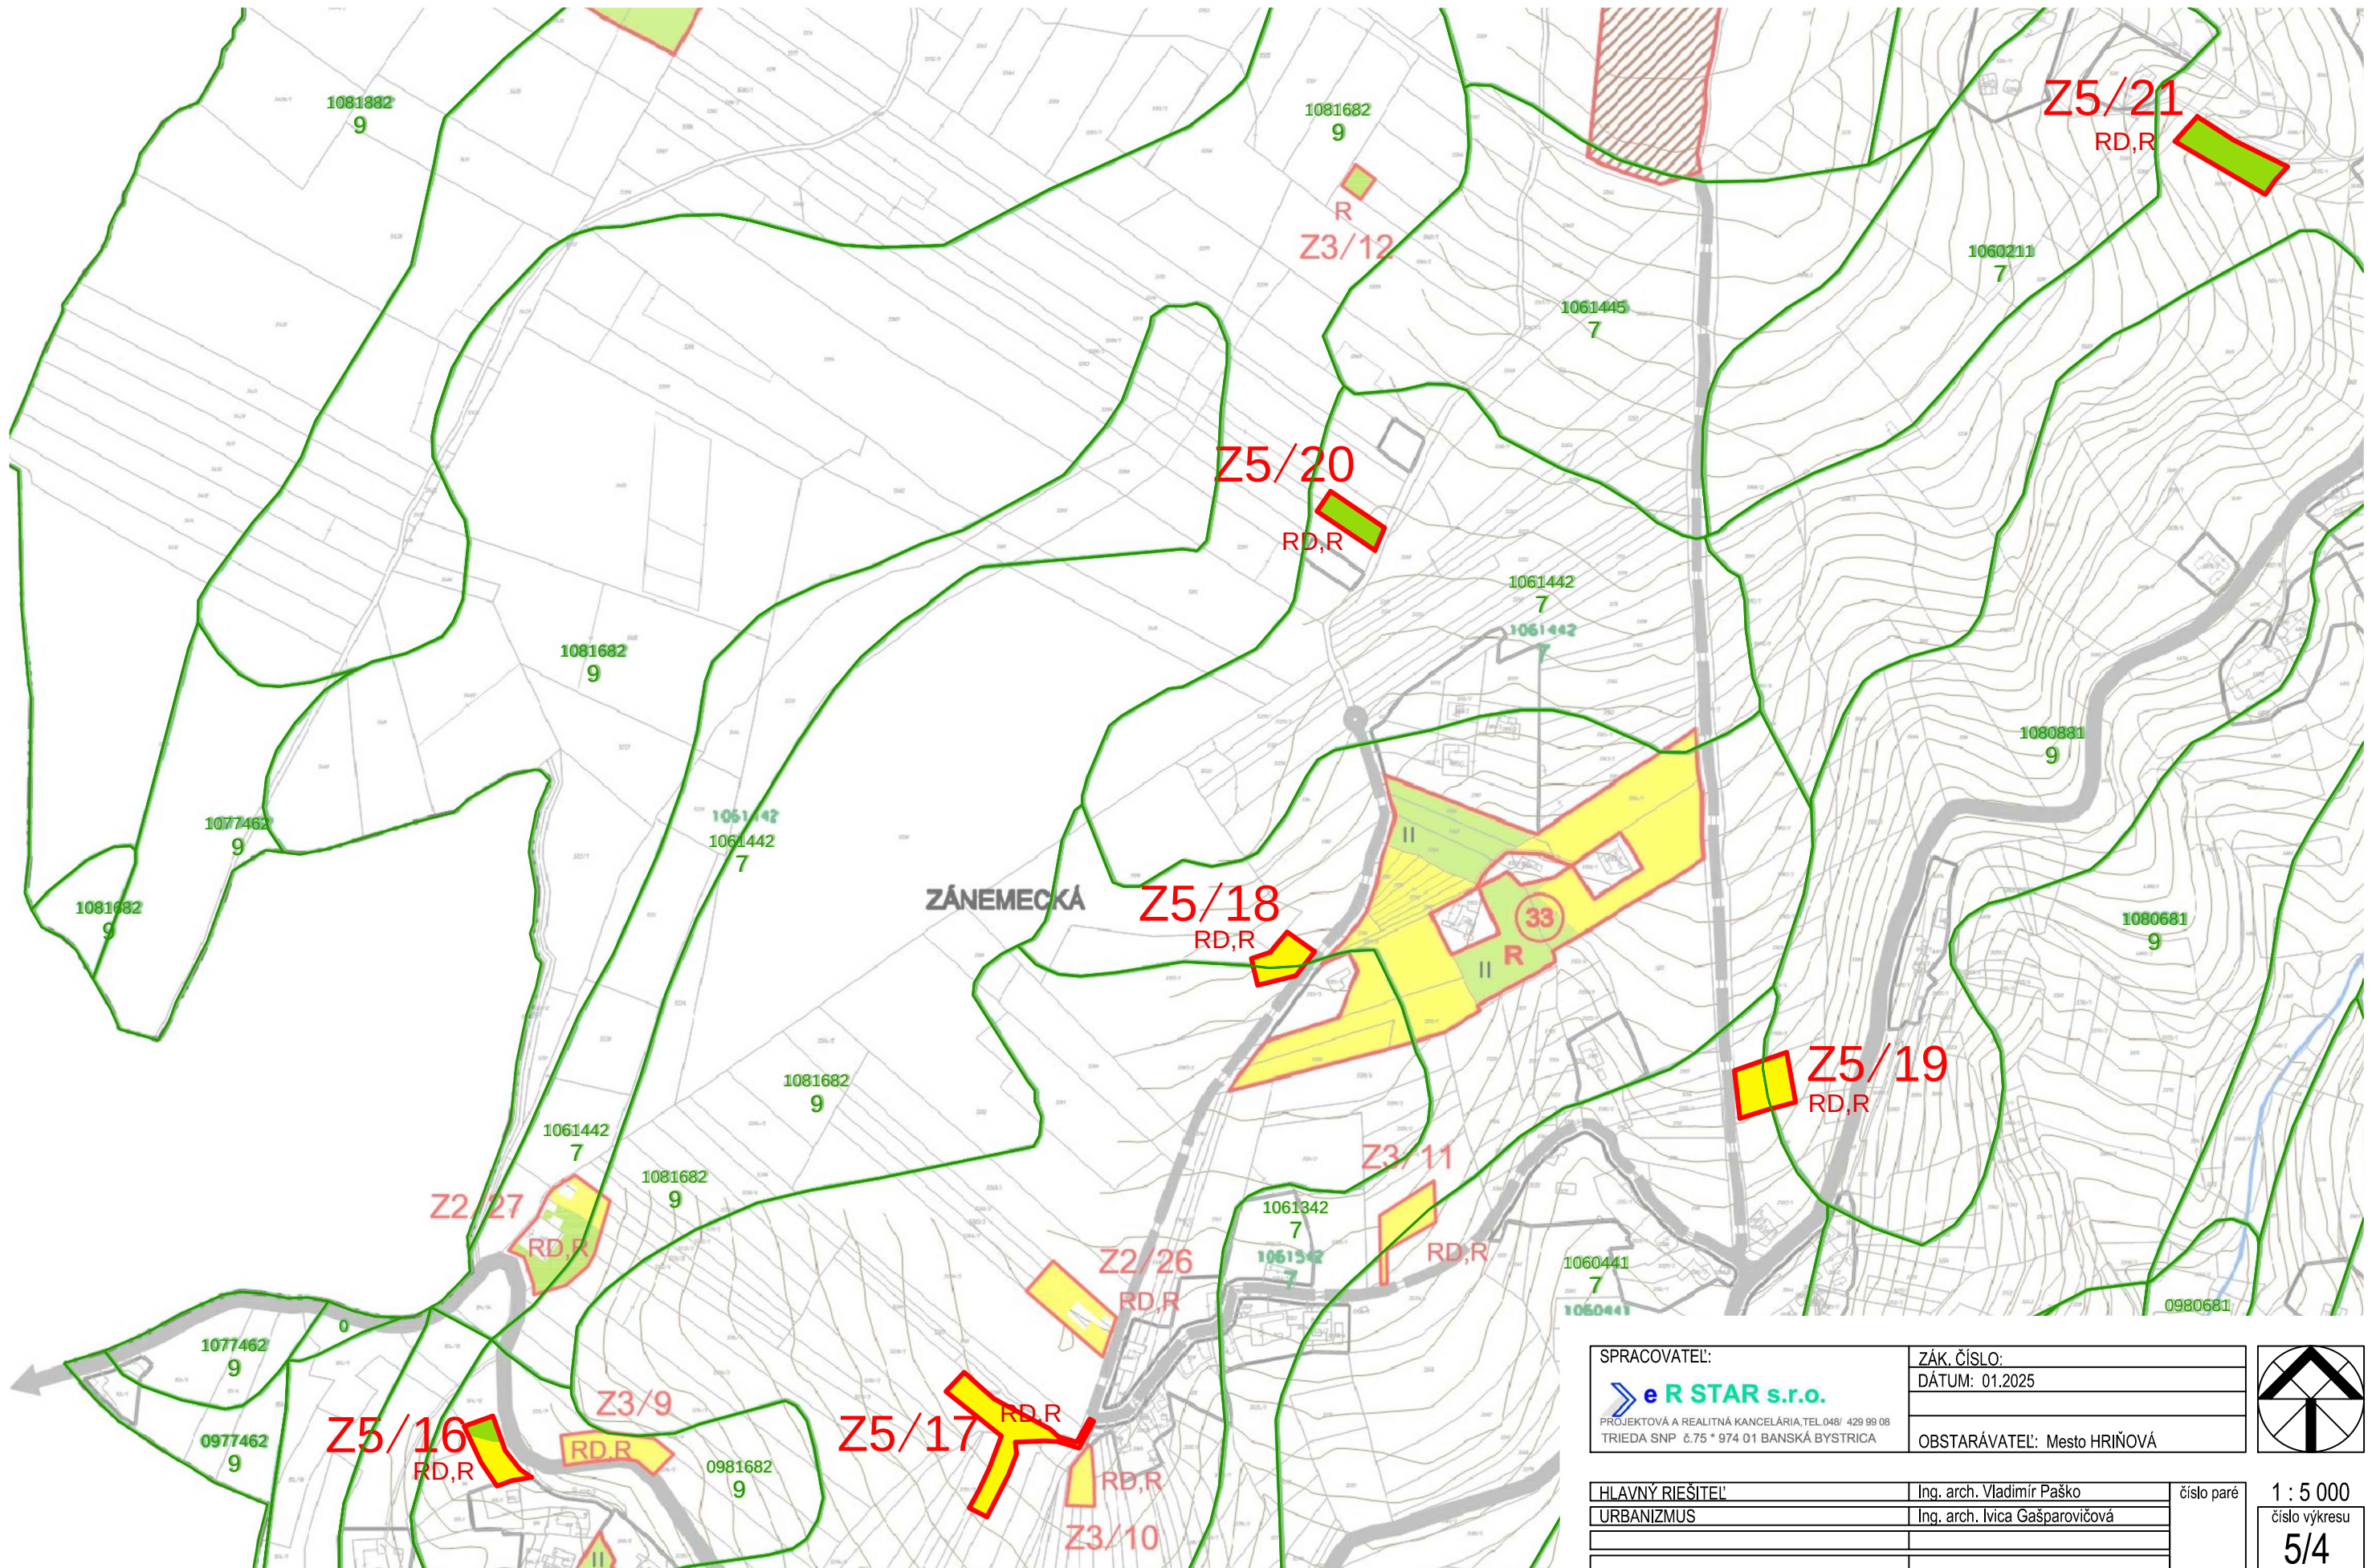

SPRACOVATEĽ:		ZÁK. ČÍSLO:		
 PROJEKTOVÁ A REALITNÁ KANCELÁRIA, TEL. 048/ 429 99 08 TRIEDA SNP č.75 * 974 01 BANSKÁ BYSTRICA		DÁTUM: 01.2025		
		OBSTARÁVATEĽ: Mesto HRIŇOVÁ		
HLAVNÝ RIEŠITEĽ		Ing. arch. Vladimír Paško		číslo paré
URBANIZMUS		Ing. arch. Ivica Gašparovičová		
				1 : 5 000
				číslo výkresu
				5/4