


ÚZEMNÝ PLÁN MESTA HRIŇOVÁ - ZMENY A DOPLNKY č.5

VYHODNOTENIE ZÁBERU PP

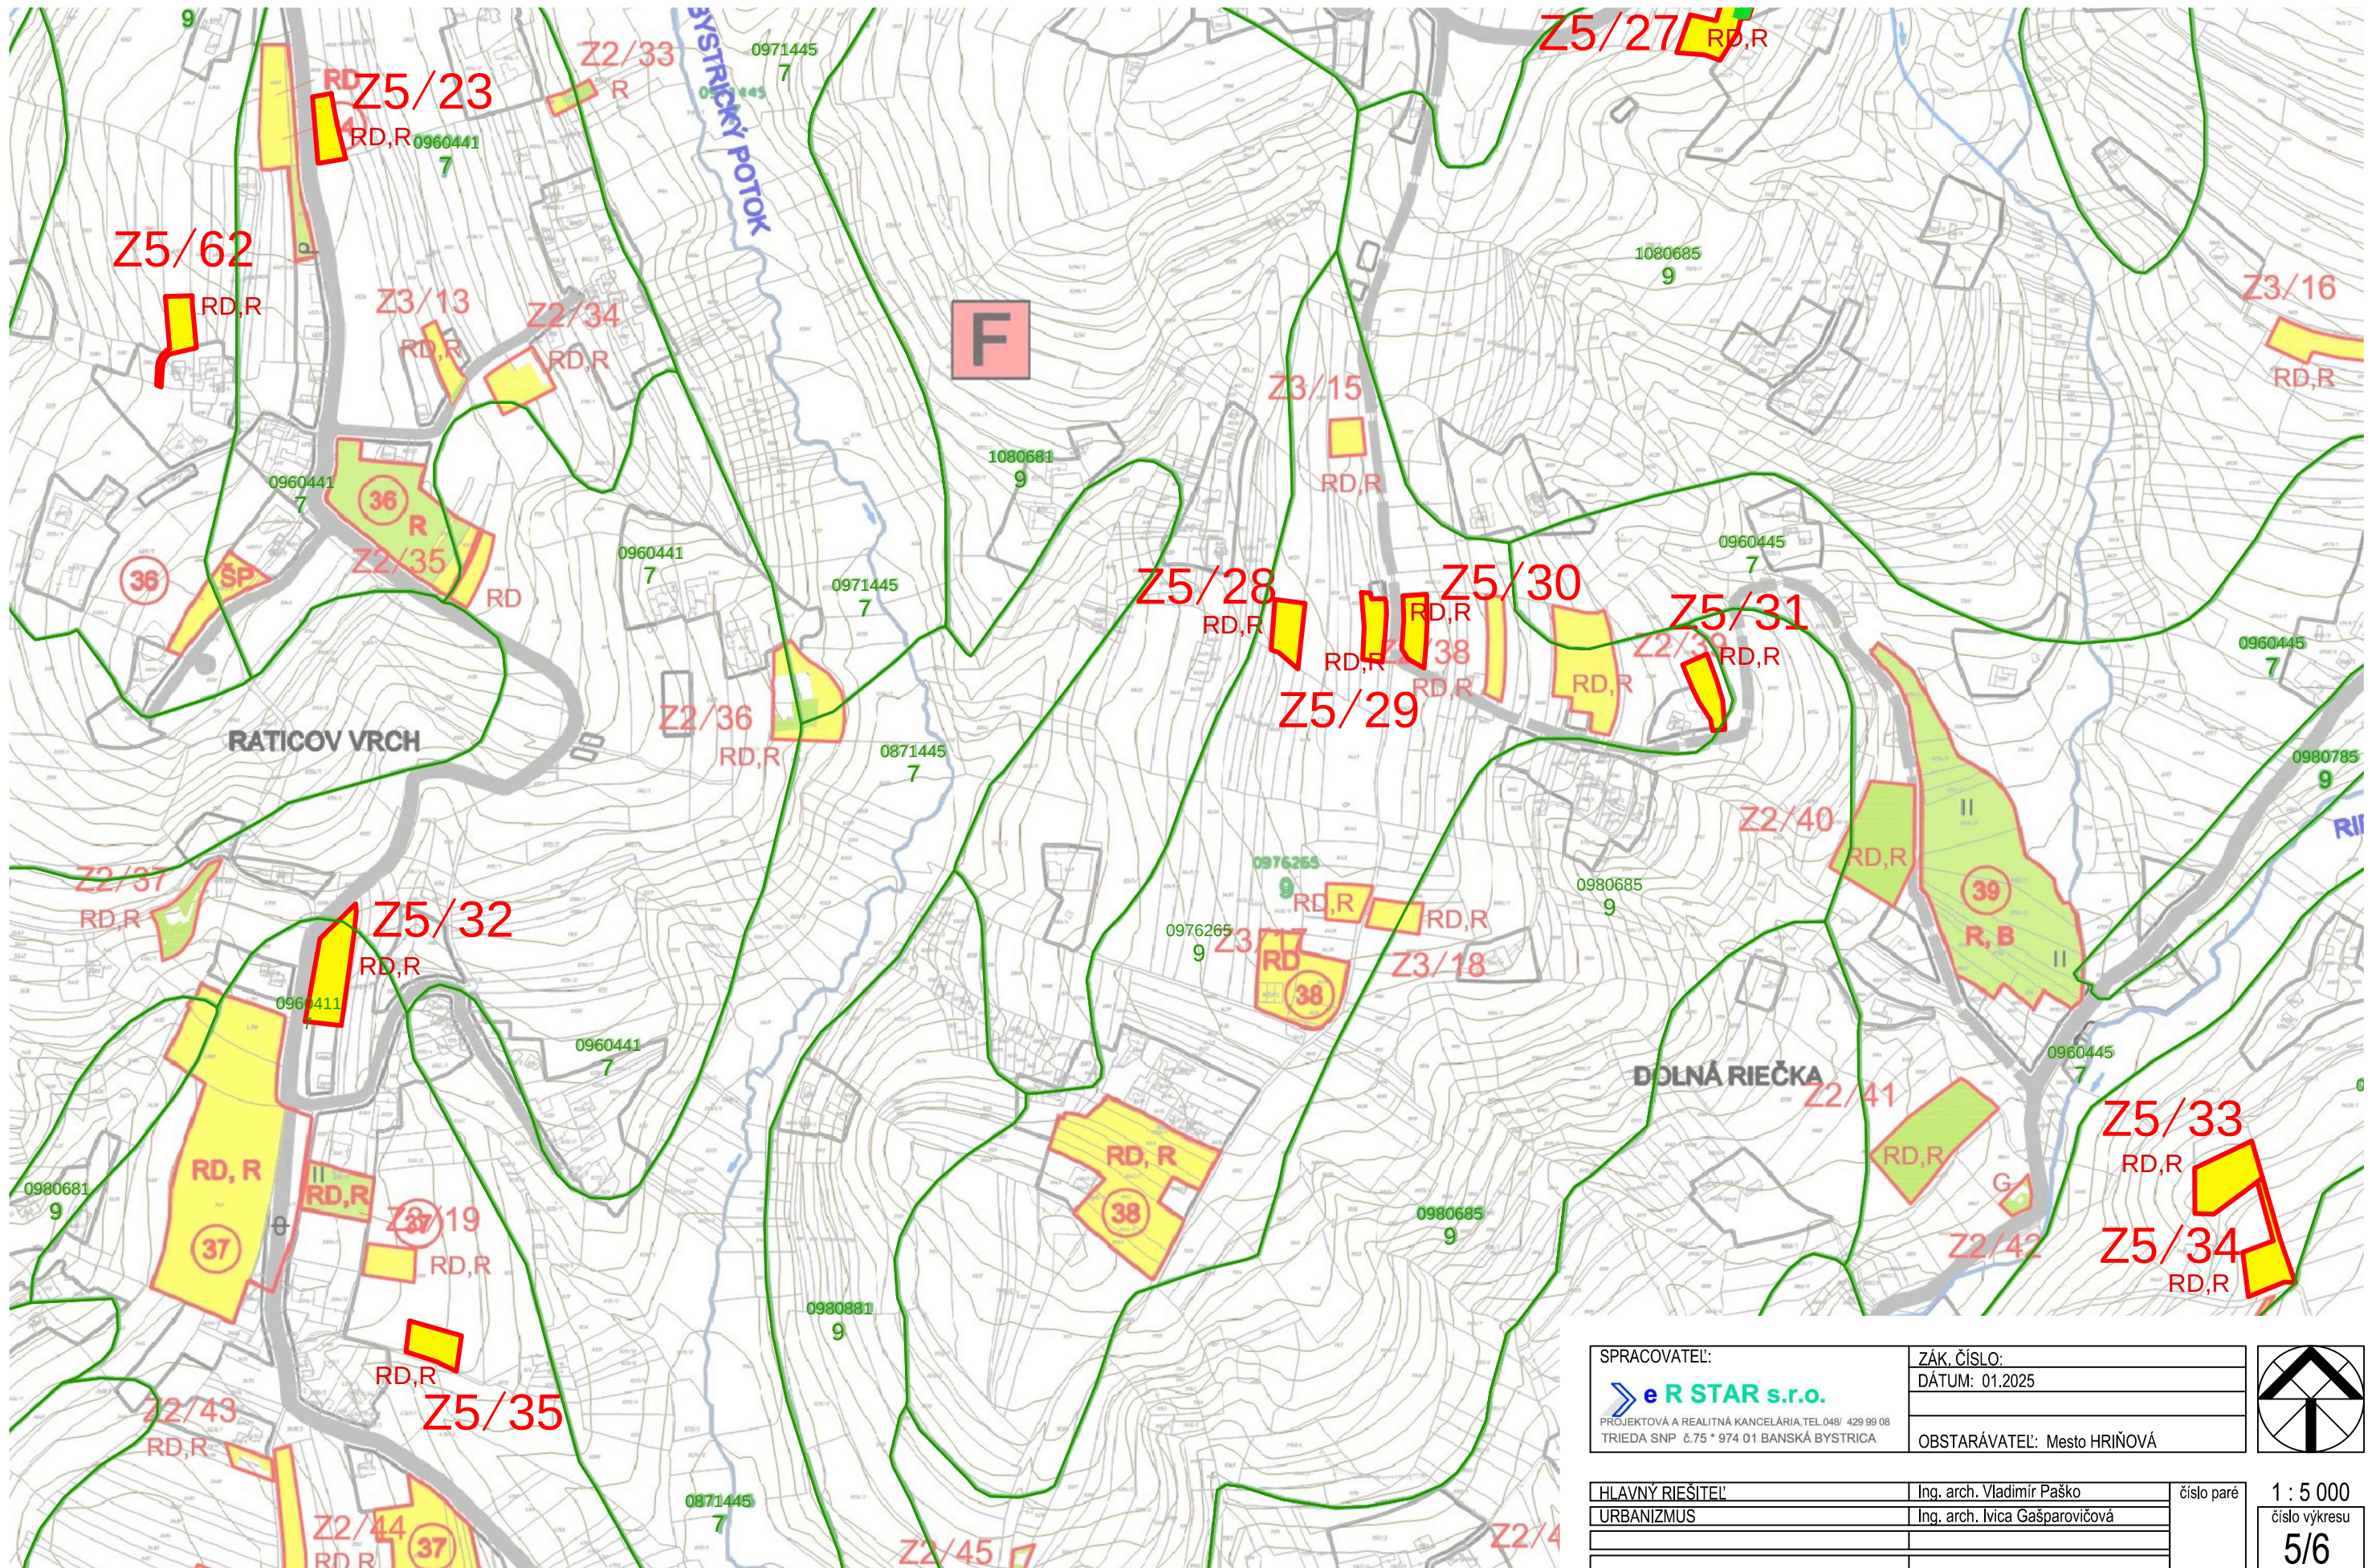

SPRACOVATEĽ:		ZÁK. ČÍSLO:	
e R STAR s.r.o.		DÁTUM: 01.2025	
PROJEKTOVÁ A REALITNÁ KANCELÁRIA, TEL. 048/ 429 99 08			
TRIEDA SNP 6.75 * 974 01 BANSKÁ BYSTRICA		OBSTARÁVATEĽ: Mesto HRIŇOVÁ	
HLAVNÝ RIEŠITEĽ:		Ing. arch. Vladimír Paško	
URBANIZMUS		Ing. arch. Ivica Gašparovičová	
		číslo paré	
		1 : 5 000	
		číslo výkresu	
		5/6	