


ÚZEMNÝ PLÁN MESTA HRIŇOVÁ - ZMENY A DOPLNKY č.5

VYHODNOTENIE ZÁBERU PP

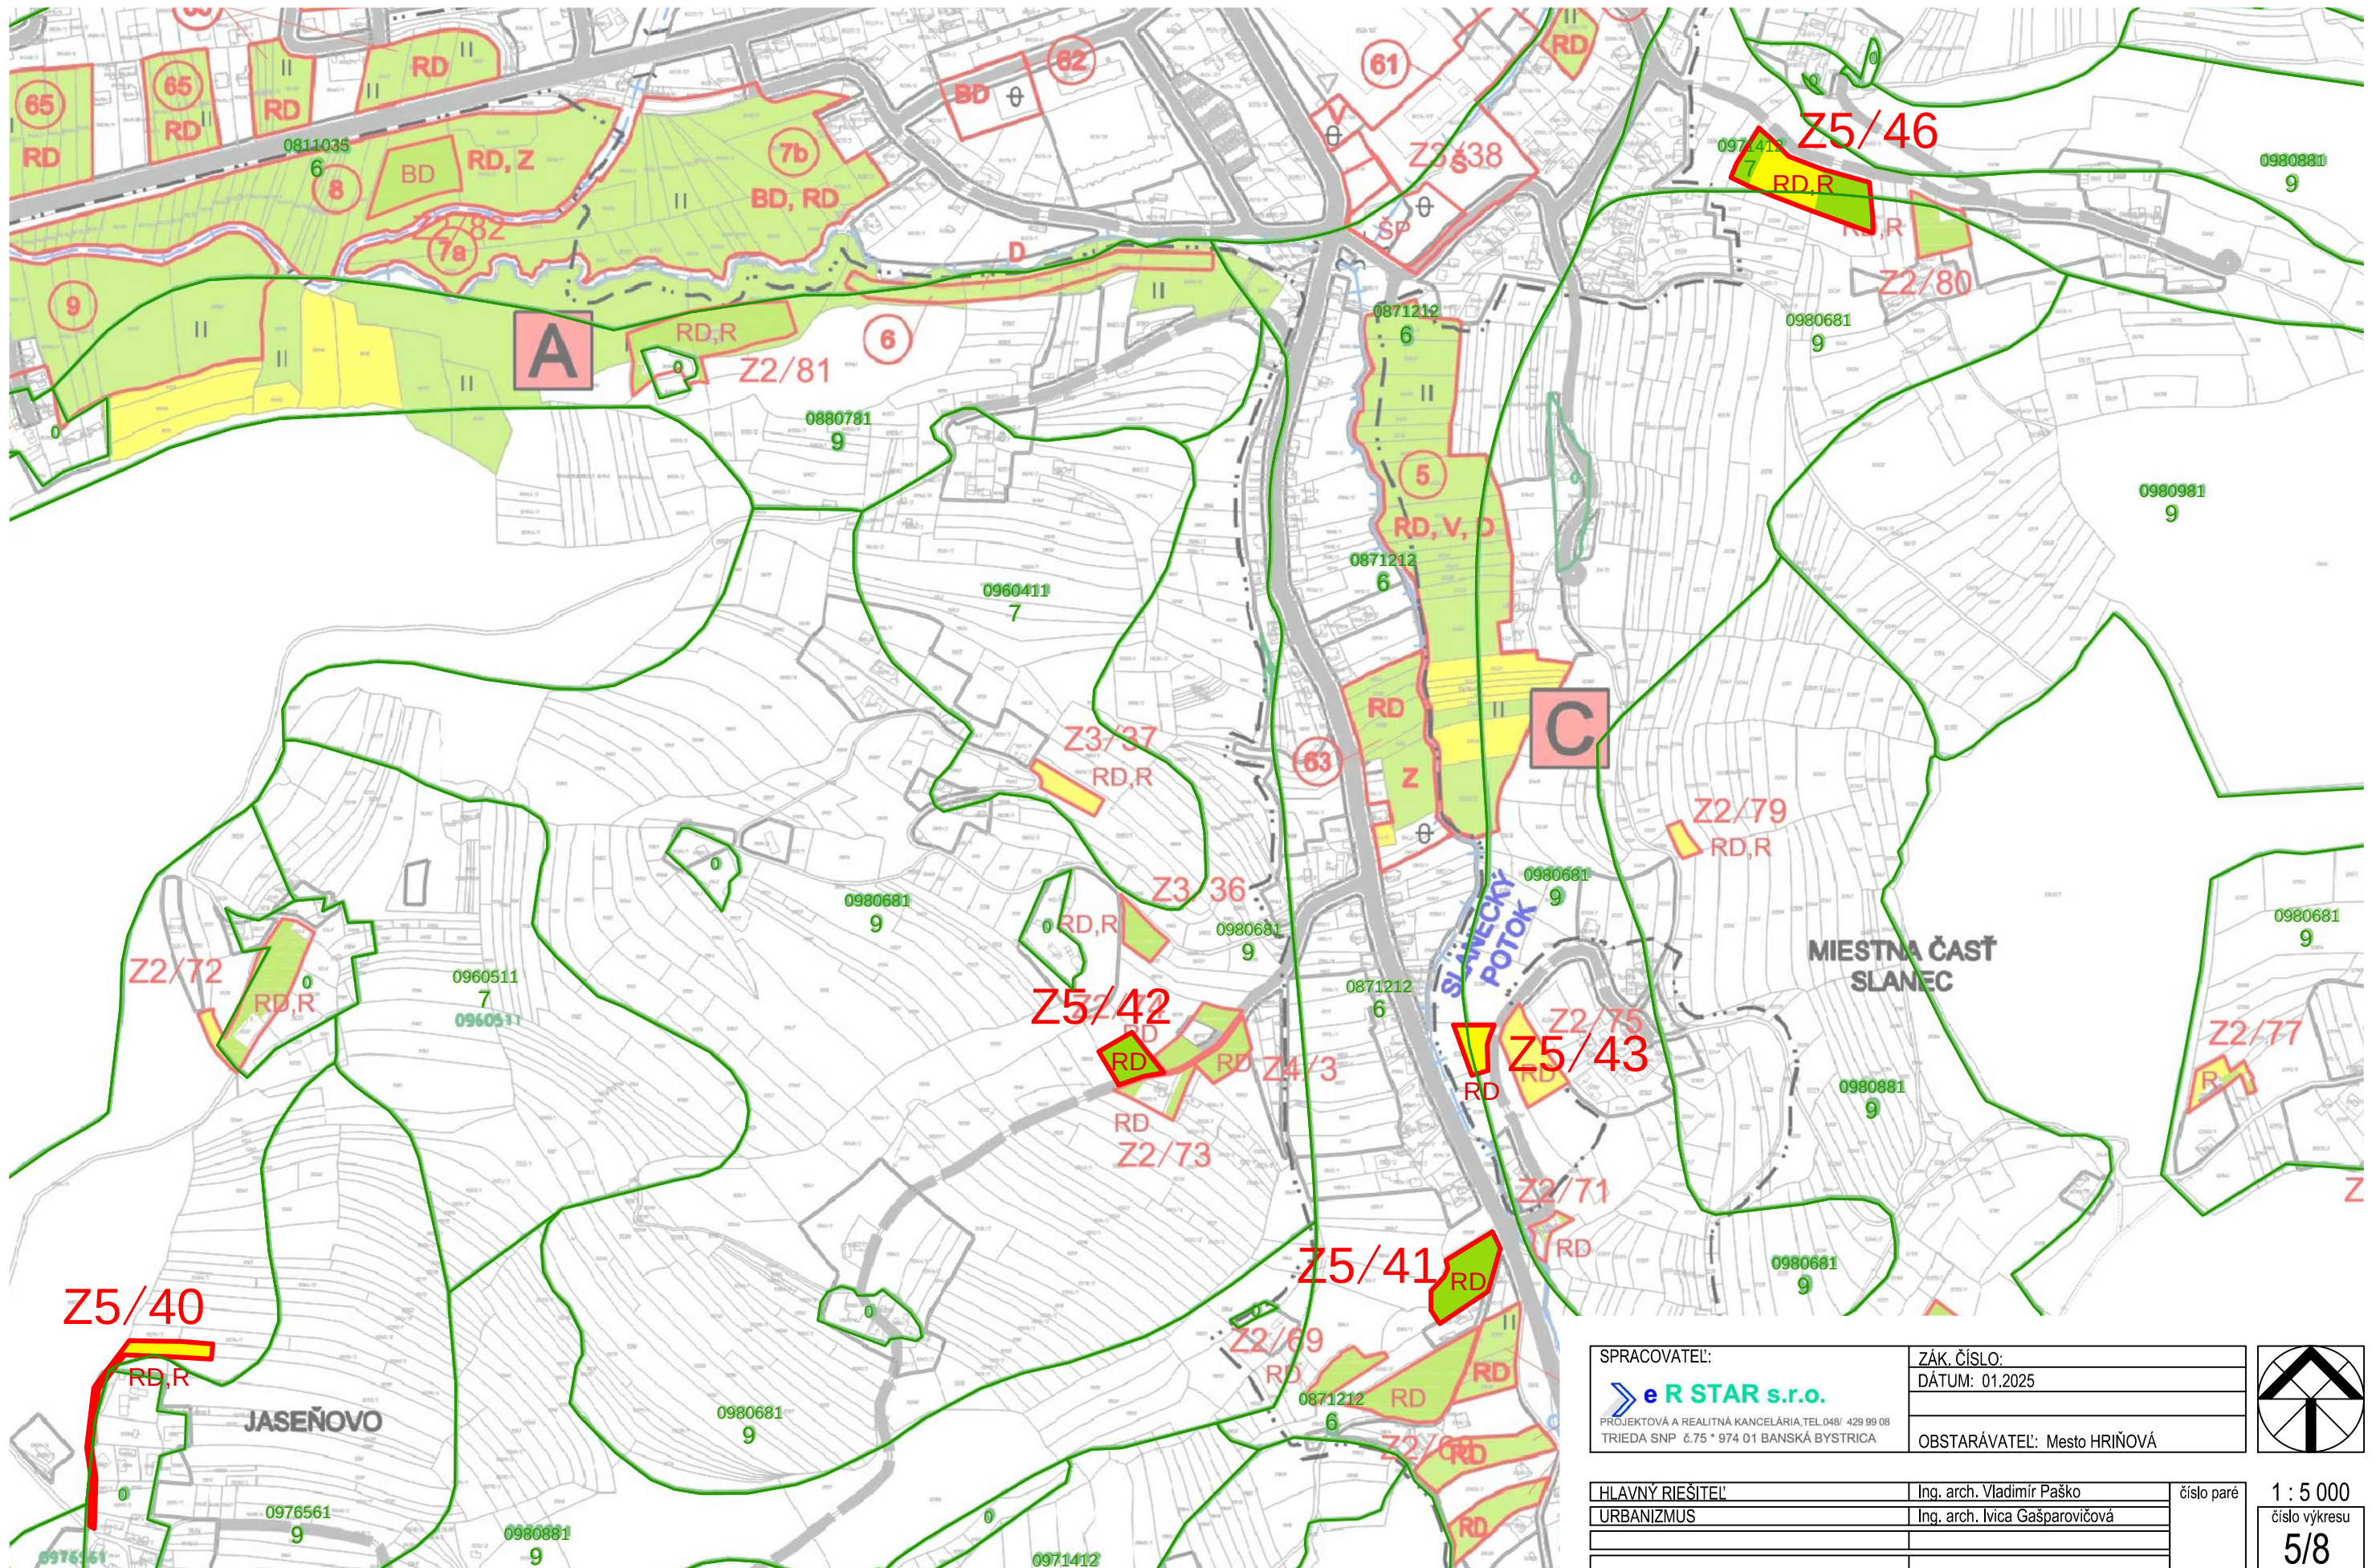

SPRACOVATEĽ:		ZÁK. ČÍSLO:	
 eR STAR s.r.o. PROJEKTOVÁ A REALITNÁ KANCELÁRIA, TEL. 048/ 429 99 08 TRIEDA SNP č.75 * 974 01 BANSKÁ BYSTRICA		DÁTUM: 01.2025	
		OBSTARÁVATEĽ: Mesto HRIŇOVÁ	
			

HLAVNÝ RIEŠITEĽ	Ing. arch. Vladimír Paško	číslo paré
URBANIZMUS	Ing. arch. Ivica Gašparovičová	

1 : 5 000
číslo výkresu
5/8