



ÚZEMNÝ PLÁN MESTA HRIŇOVÁ - ZMENY A DOPLNKY č.5

SCHÉMA ZÁVÄZNÝCH ČASTÍ

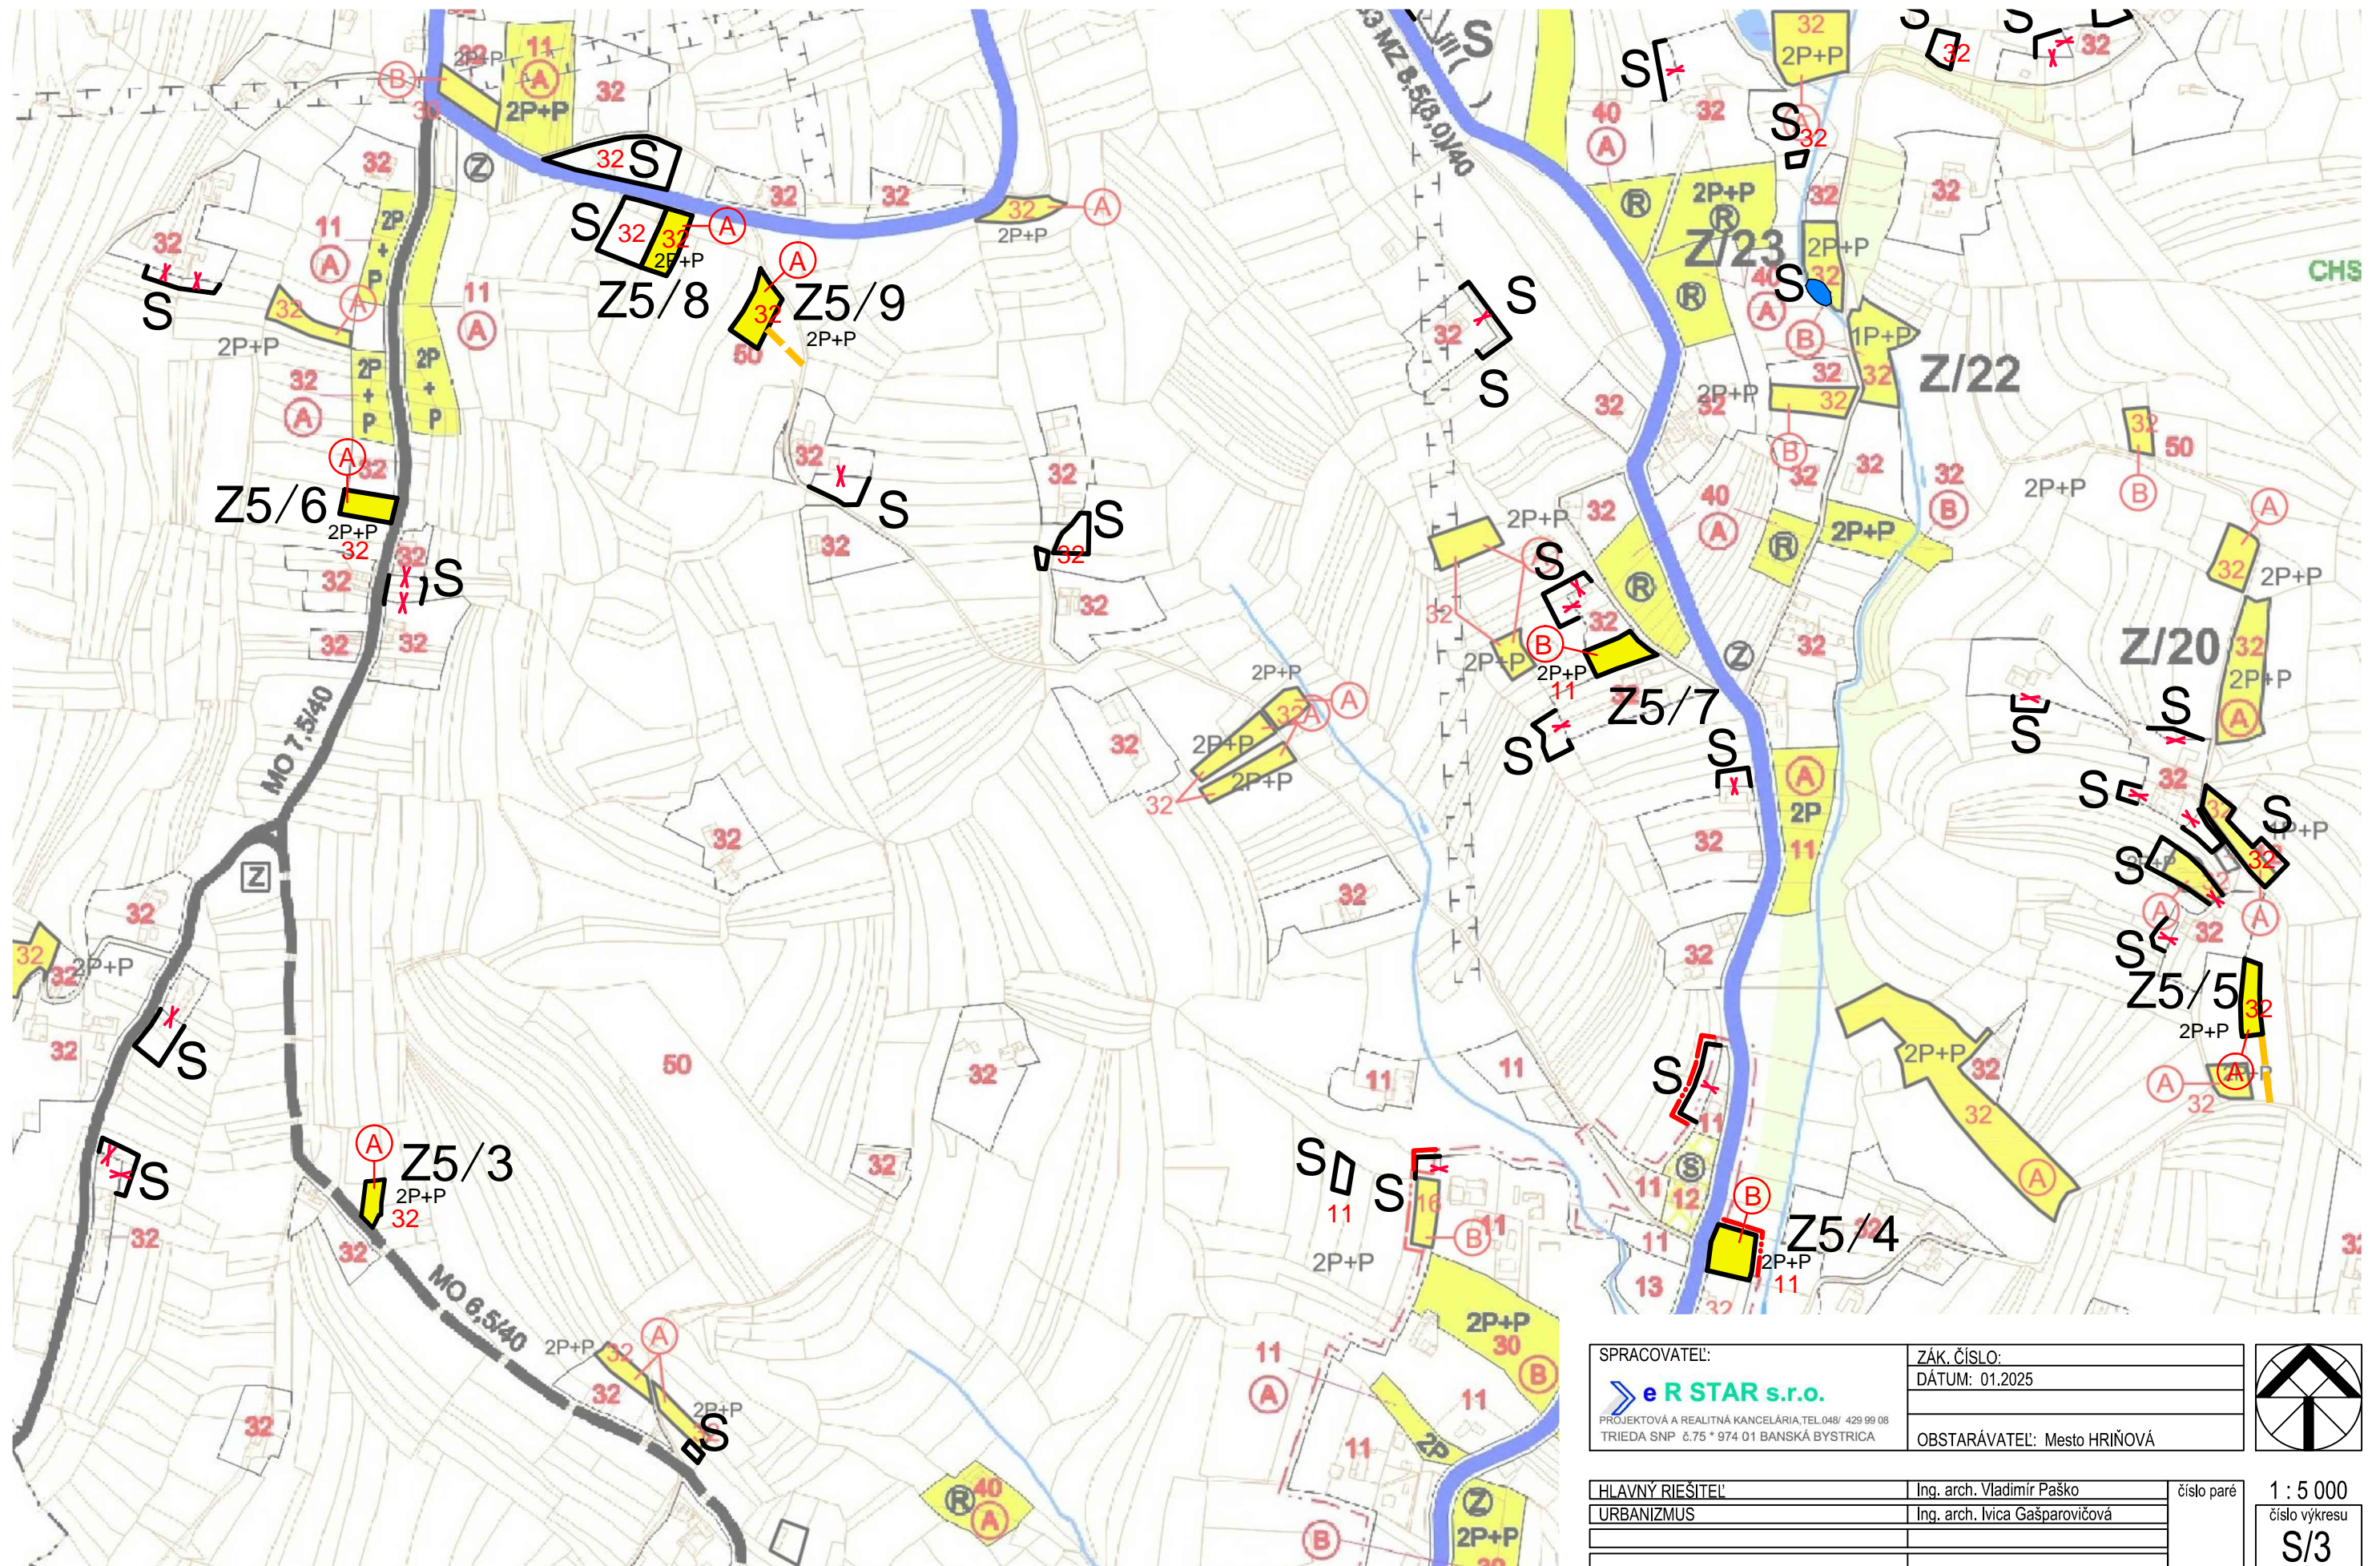

SPRACOVATEĽ: eR STAR s.r.o. PROJEKTOVÁ A REALITNÁ KANCELÁRIA, TEL.048/ 429 99 08 TRIEDA SNP, č.75 * 974 01 BANSKÁ BYSTRICA	ZÁK. ČÍSLO: DÁTUM: 01.2025	
HLAVNÝ RIEŠITEĽ: URBANIZMUS	Ing. arch. Vladimír Paško Ing. arch. Ivica Gašparovičová	
		číslo paré 1 : 5 000 číslo výkresu S/3