


ÚZEMNÝ PLÁN MESTA HRIŇOVÁ - ZMENY A DOPLNKY č.5

SCHÉMA ZÁVÄZNÝCH ČASTÍ

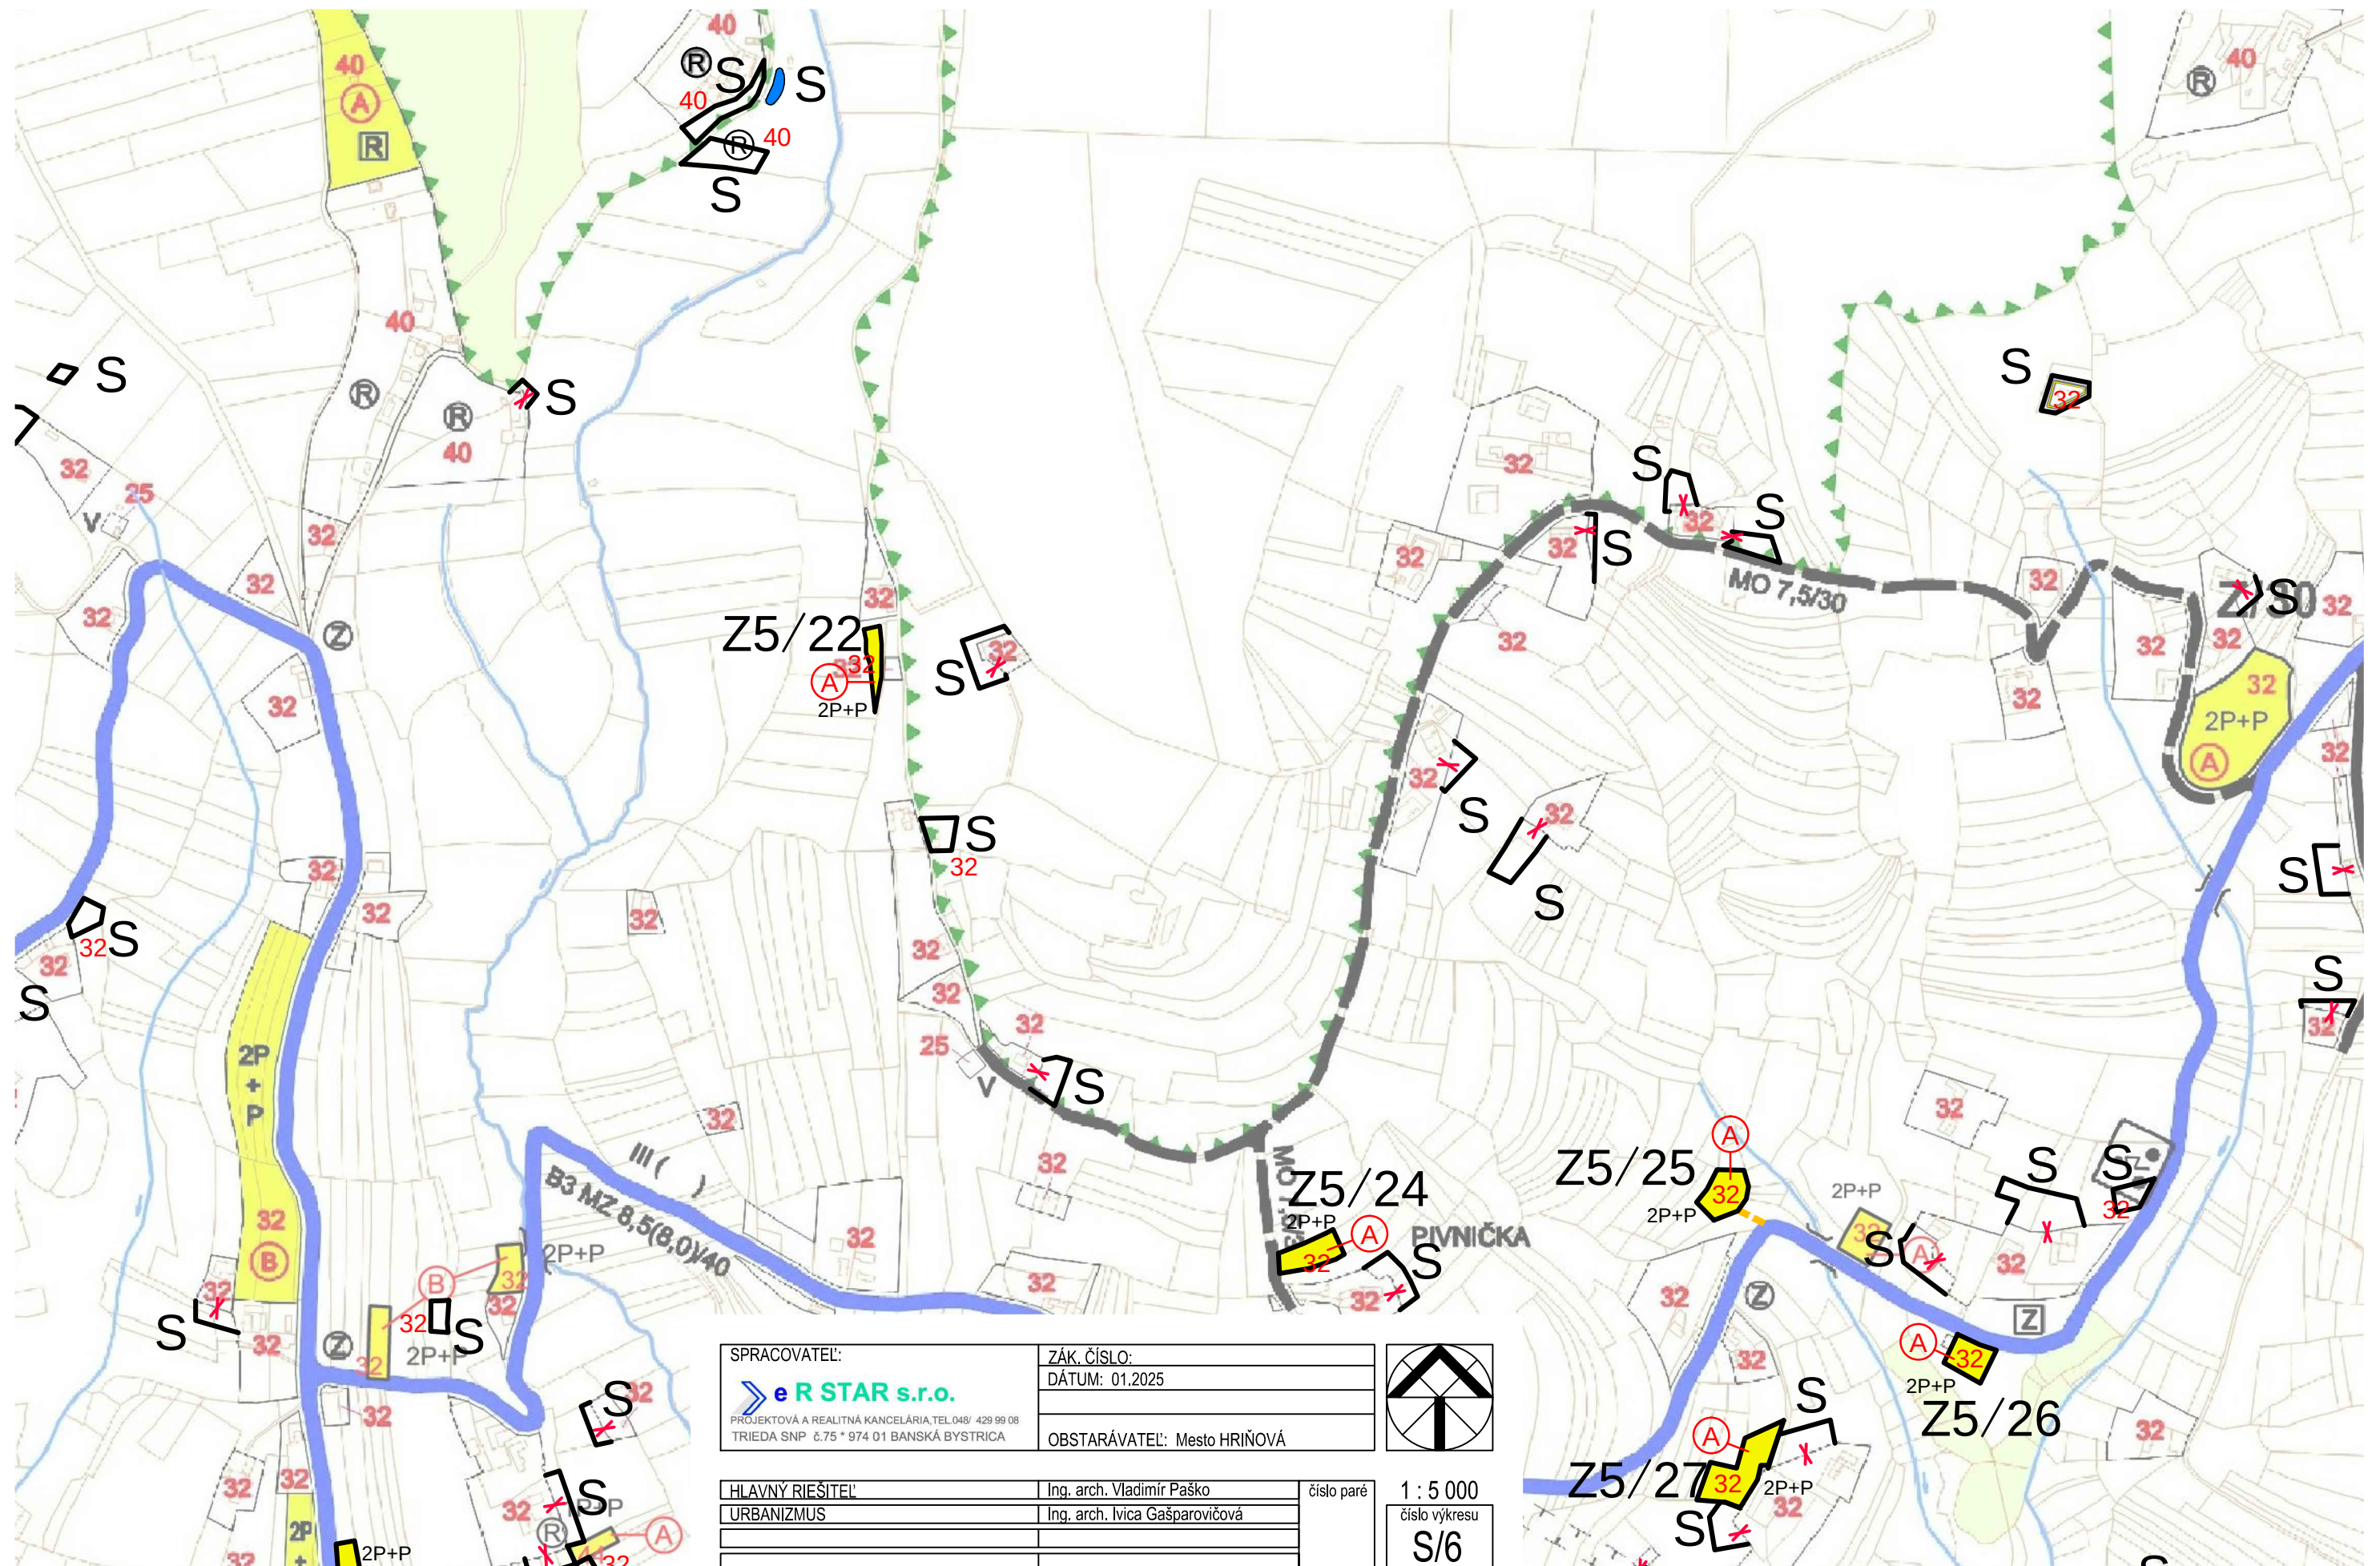

SPRACOVATEĽ:		ZÁK. ČÍSLO:	
		DÁTUM: 01.2025	
PROJEKTOVÁ A REALITNÁ KANCELÁRIA, TEL. 048/ 429 99 08			
TRIEDA SNP č.75 * 974 01 BANSKÁ BYSTRICA		OBSTARÁVATEĽ: Mesto HRIŇOVÁ	
HLAVNÝ RIEŠITEĽ		Ing. arch. Vladimír Paško	číslo paré
URBANIZMUS		Ing. arch. Ivica Gašparovičová	1 : 5 000
			číslo výkresu
			S/6