


ÚZEMNÝ PLÁN MESTA HRIŇOVÁ - ZMENY A DOPLNKY č.5

SCHÉMA ZÁVÄZNÝCH ČASTÍ

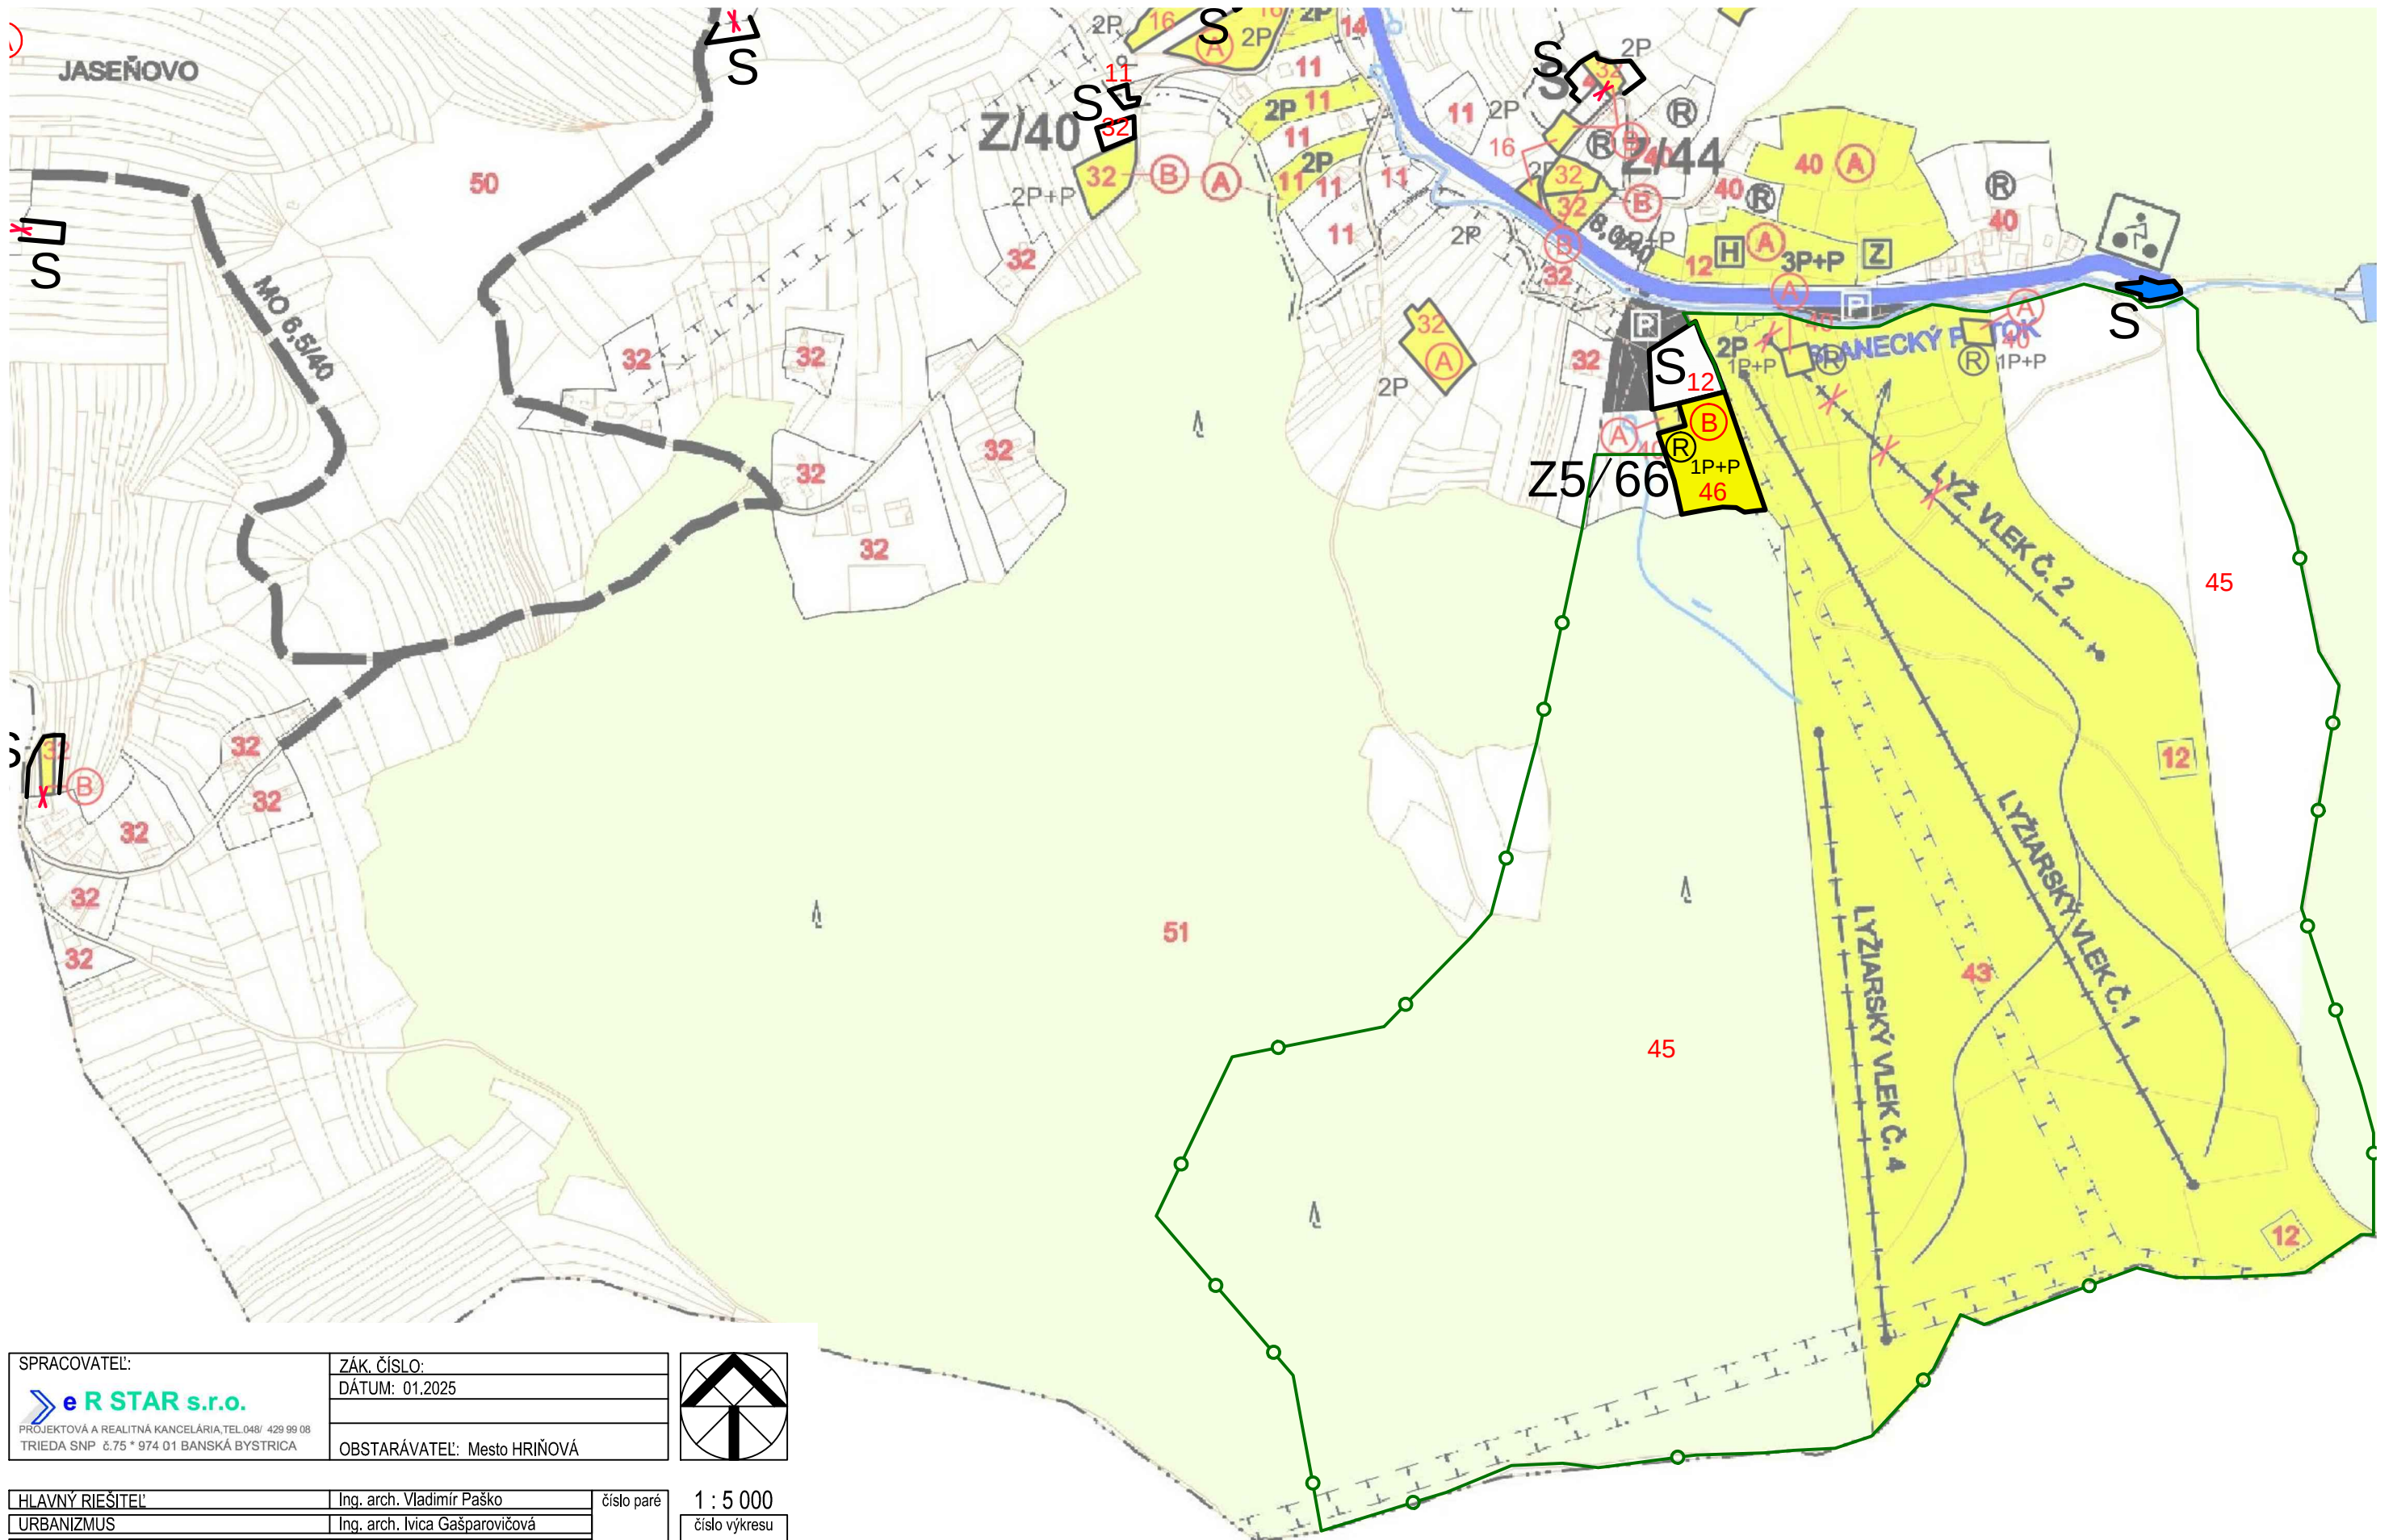

SPRACOVATEĽ:	ZÁK. ČÍSLO:
e R STAR s.r.o.	DÁTUM: 01.2025
PROJEKTOVÁ A REALITNÁ KANCELÁRIA, TEL. 048/ 429 99 08	
TRIEDA SNP č. 75 * 974 01 BANSKÁ BYSTRICA	OBSTARÁVATEĽ: Mesto HRIŇOVÁ



HLAVNÝ RIEŠITEĽ:	Ing. arch. Vladimír Paško	číslo paré
URBANIZMUS	Ing. arch. Ivica Gašparovičová	

1 : 5 000
číslo výkresu
S/10