
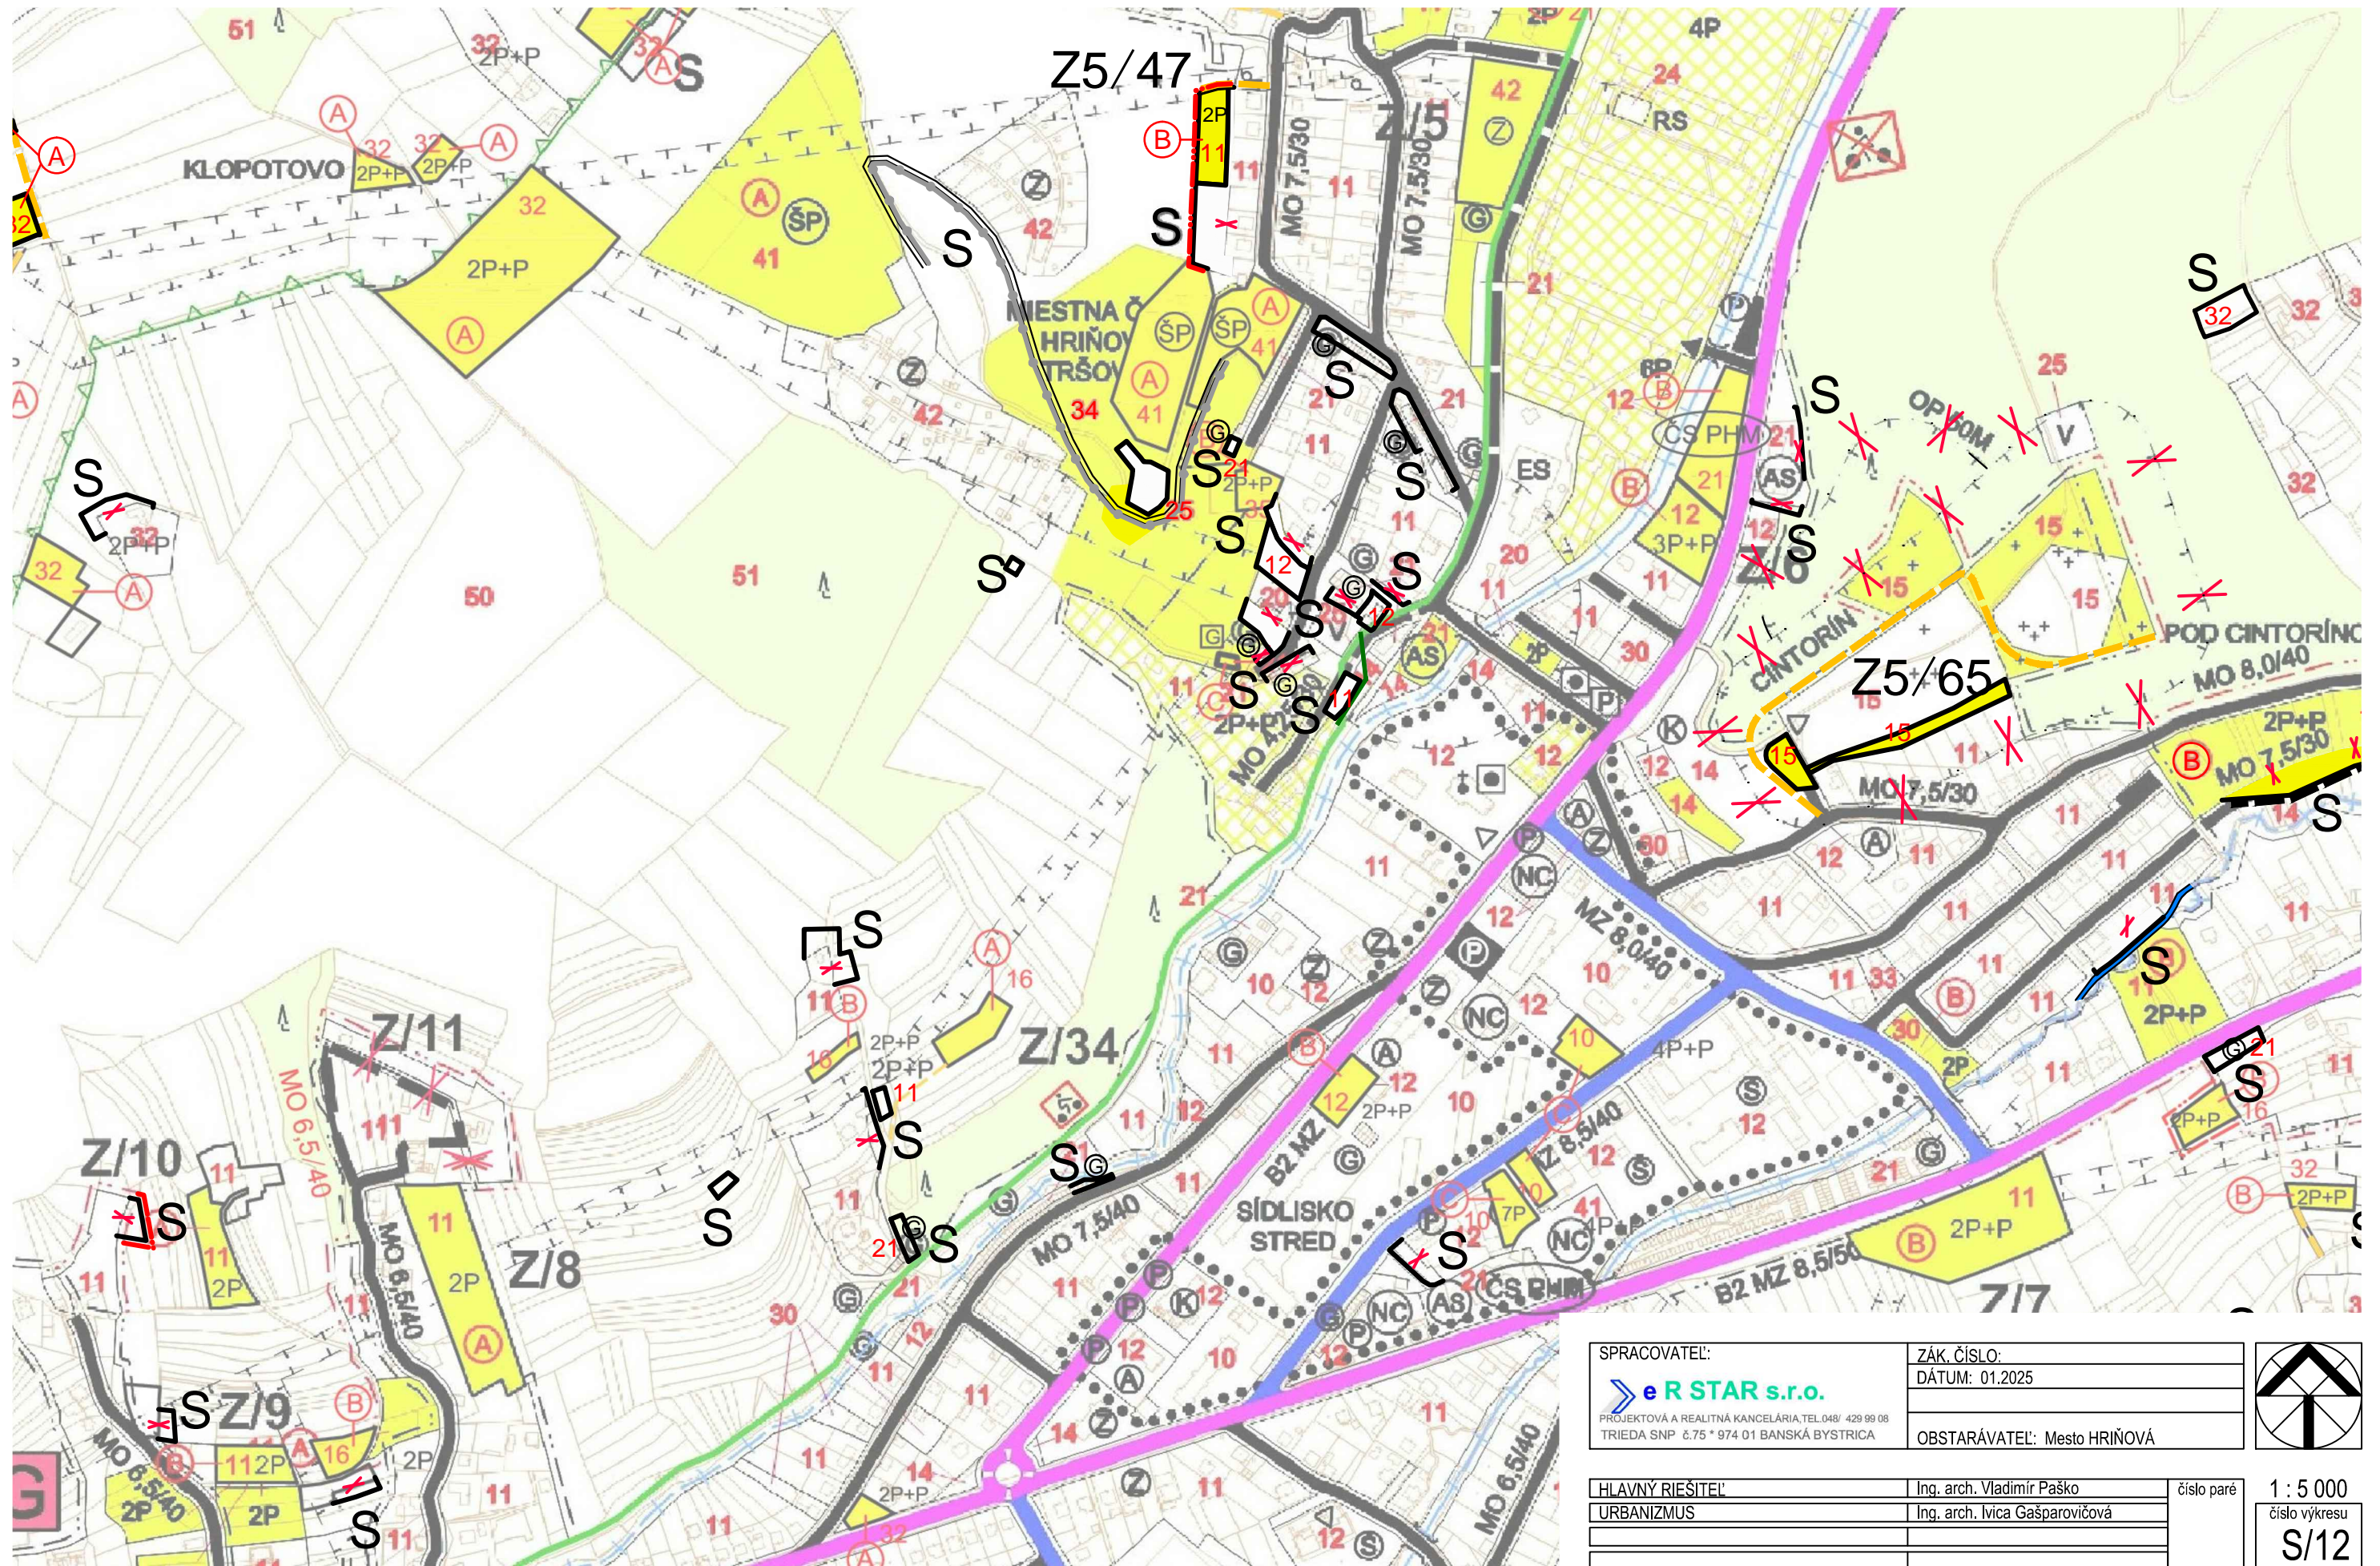


# ÚZEMNÝ PLÁN MESTA HRIŇOVÁ - ZMENY A DOPLNKY č.5

## SCHÉMA ZÁVÄZNÝCH ČASTÍ

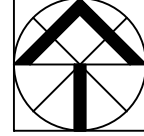

SPRACOVATEĽ: <b>eR STAR s.r.o.</b> PROJEKTOVÁ A REALITNÁ KANCELÁRIA, TEL.048/ 429 99 08 TRIEDA SNP, 675 * 974 01 BANSKÁ BYSTRICA	ZÁK. ČÍSLO: DÁTUM: 01.2025	
HLAVNÝ RIŠITEĽ: URBANIZMUS	Ing. arch. Vladimír Paško Ing. arch. Ivica Gašparovičová	
		číslo paré 1 : 5 000 číslo výkresu S/12