
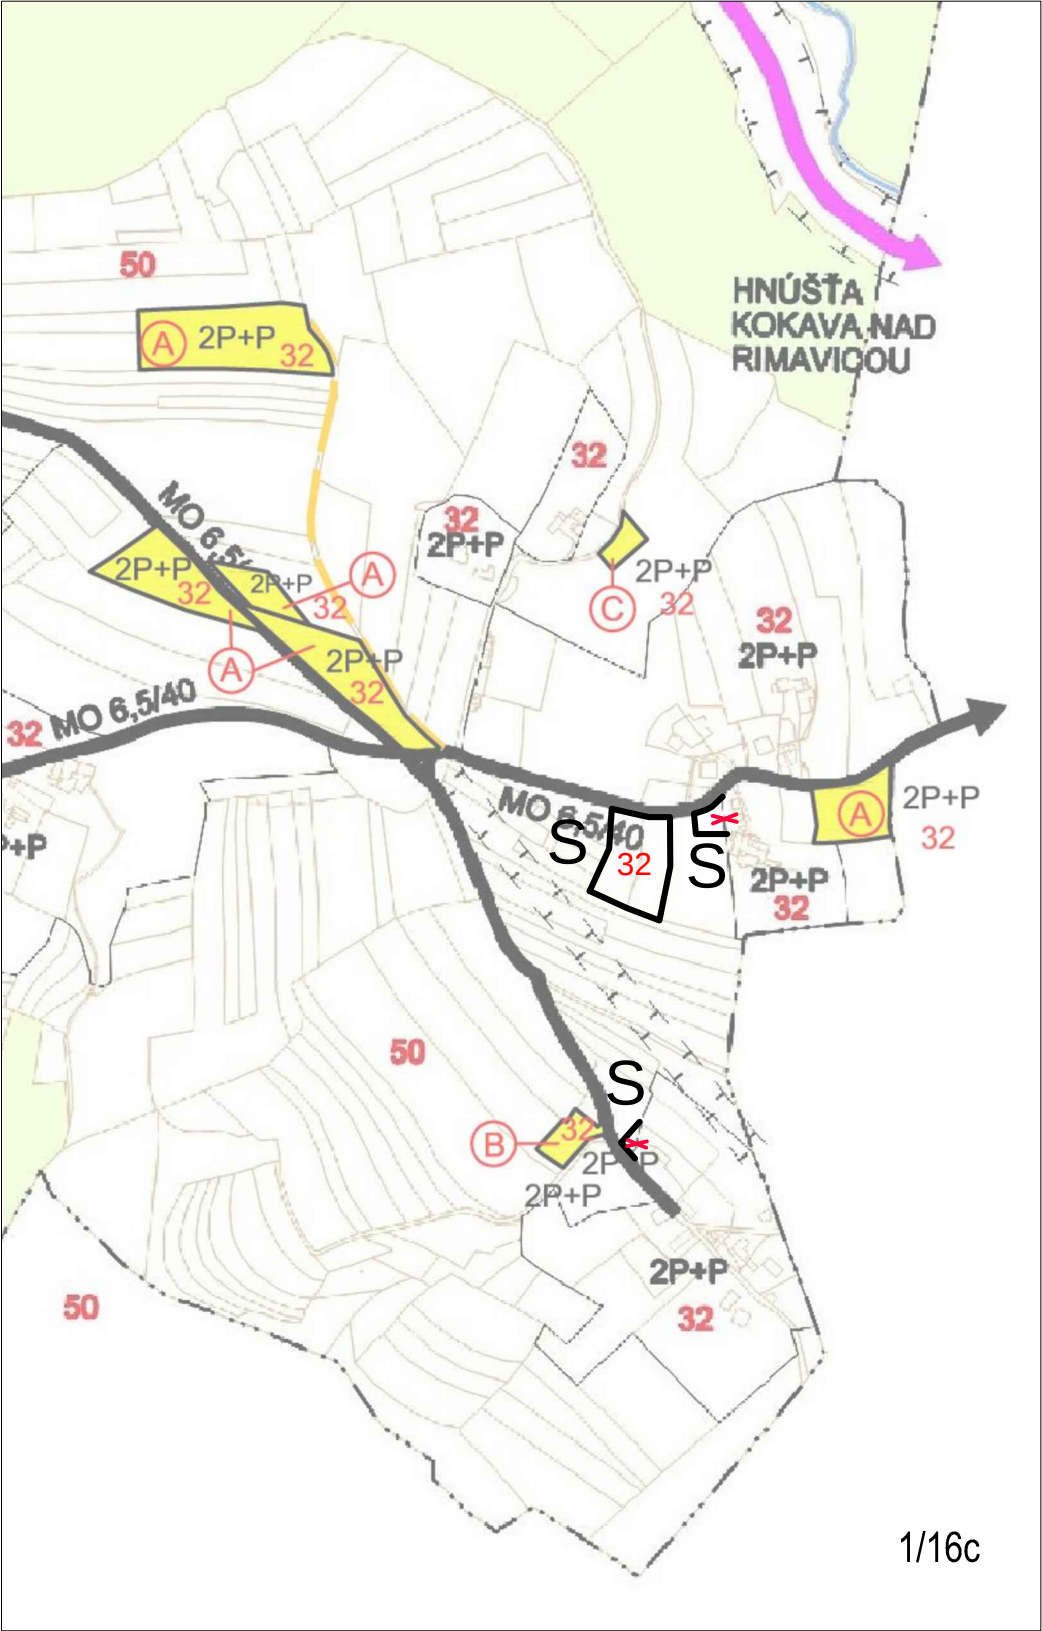
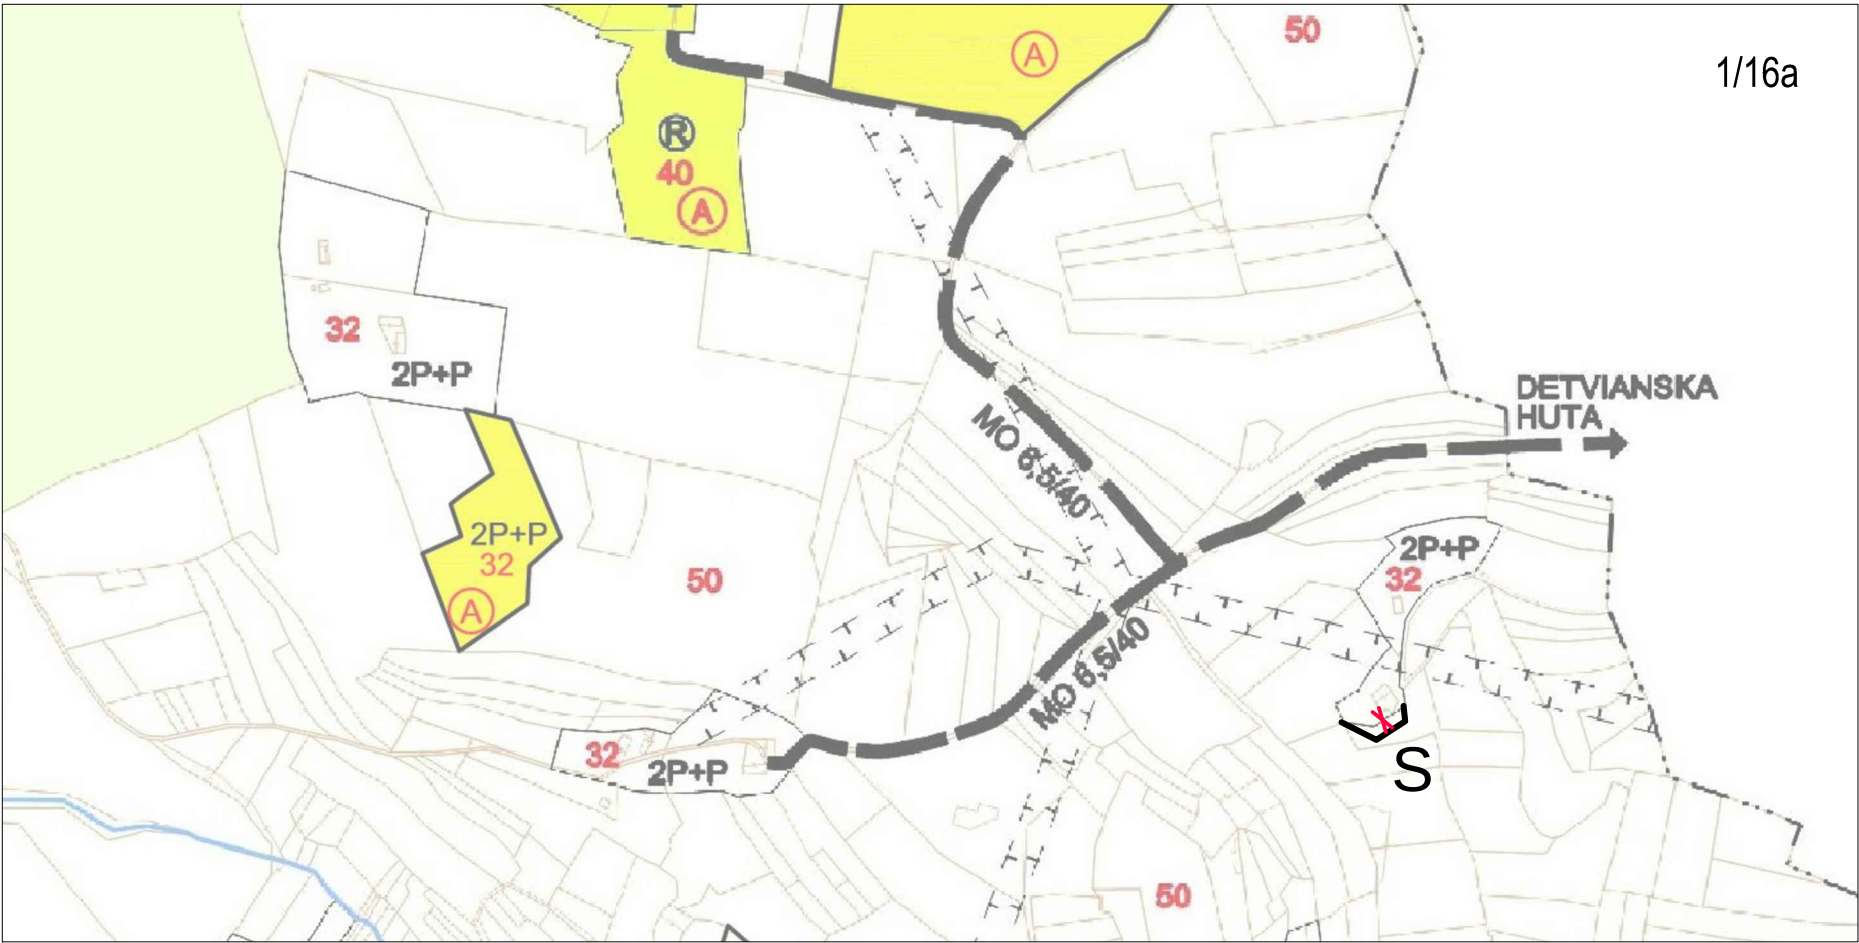


ÚZEMNÝ PLÁN MESTA HRIŇOVÁ - ZMENY A DOPLNKY č.5

SCHÉMA ZÁVÄZNÝCH ČASTÍ

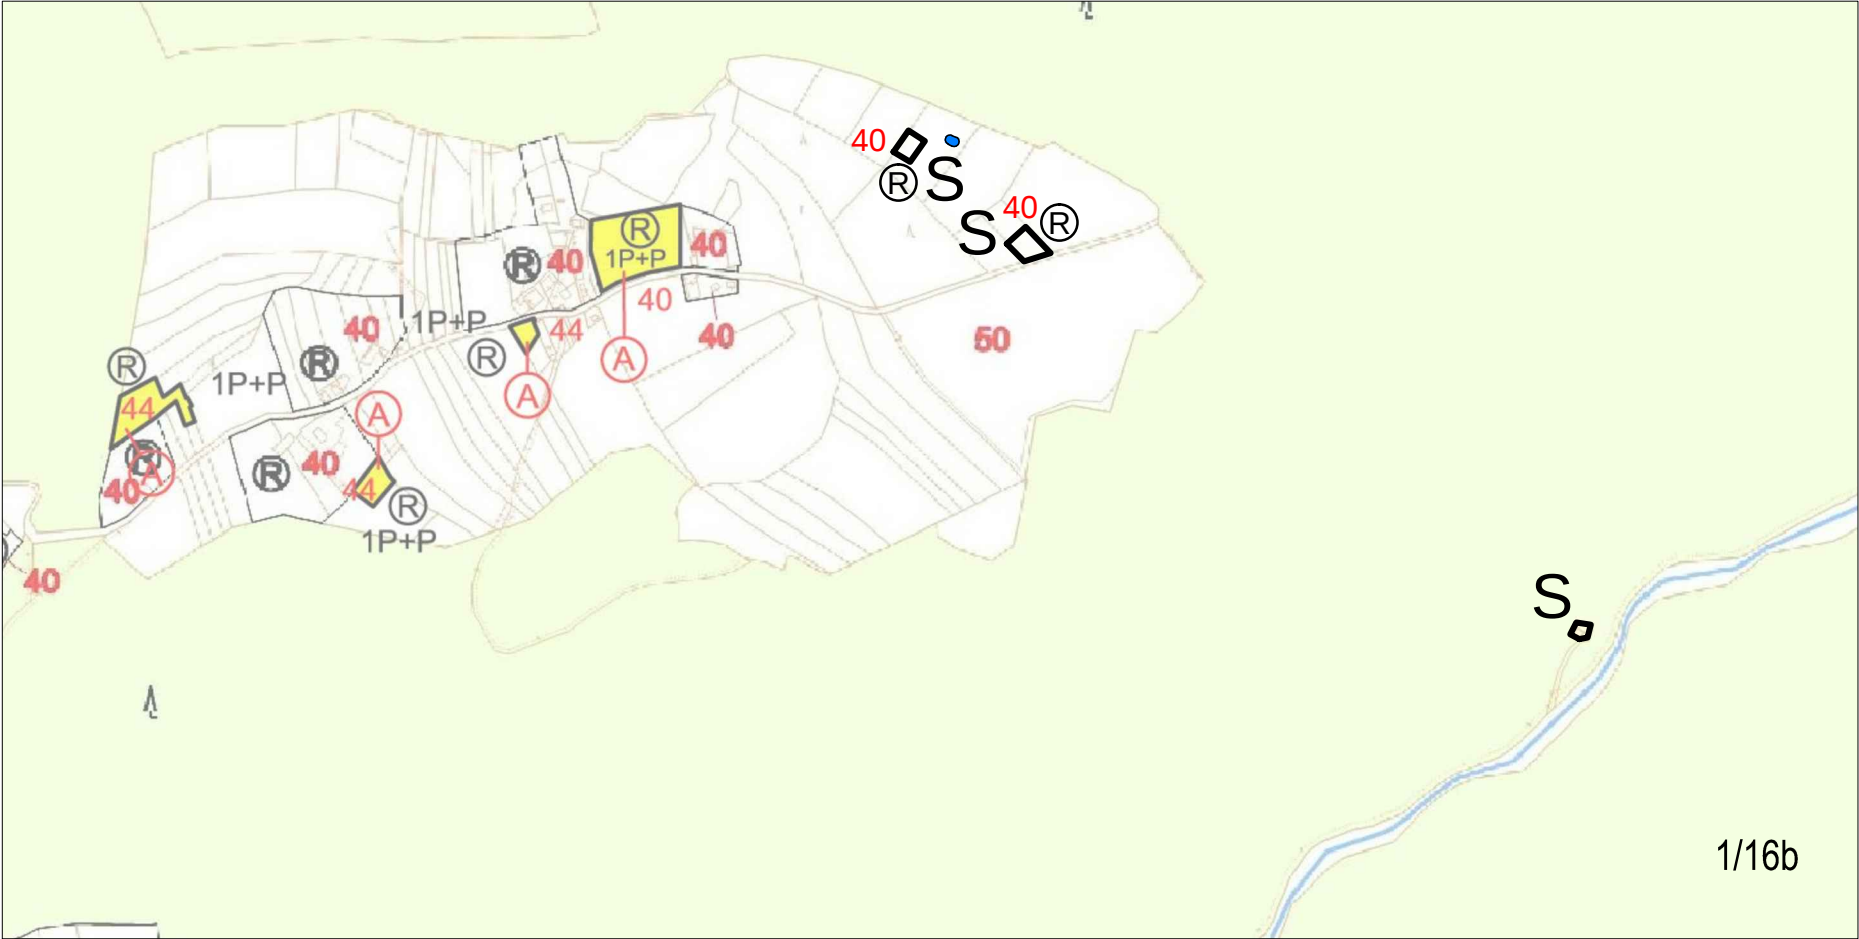

SPRACOVATEĽ:	ZÁK. ČÍSLO:	
	DÁTUM: 01.2025	
PROJEKTOVÁ A REALITNÁ KANCELÁRIA, TEL. 048/ 429 99 08	OBSTARÁVATEĽ: Mesto HRIŇOVÁ	1 : 5 000
TRIEDA SNP 6.75 * 974 01 BANSKÁ BYSTRICA		
HLAVNÝ RIEŠITEĽ:	Ing. arch. Vladimír Paško	
URBANIZMUS	Ing. arch. Ivica Gašparovičová	číslo výkresu
		S/16