
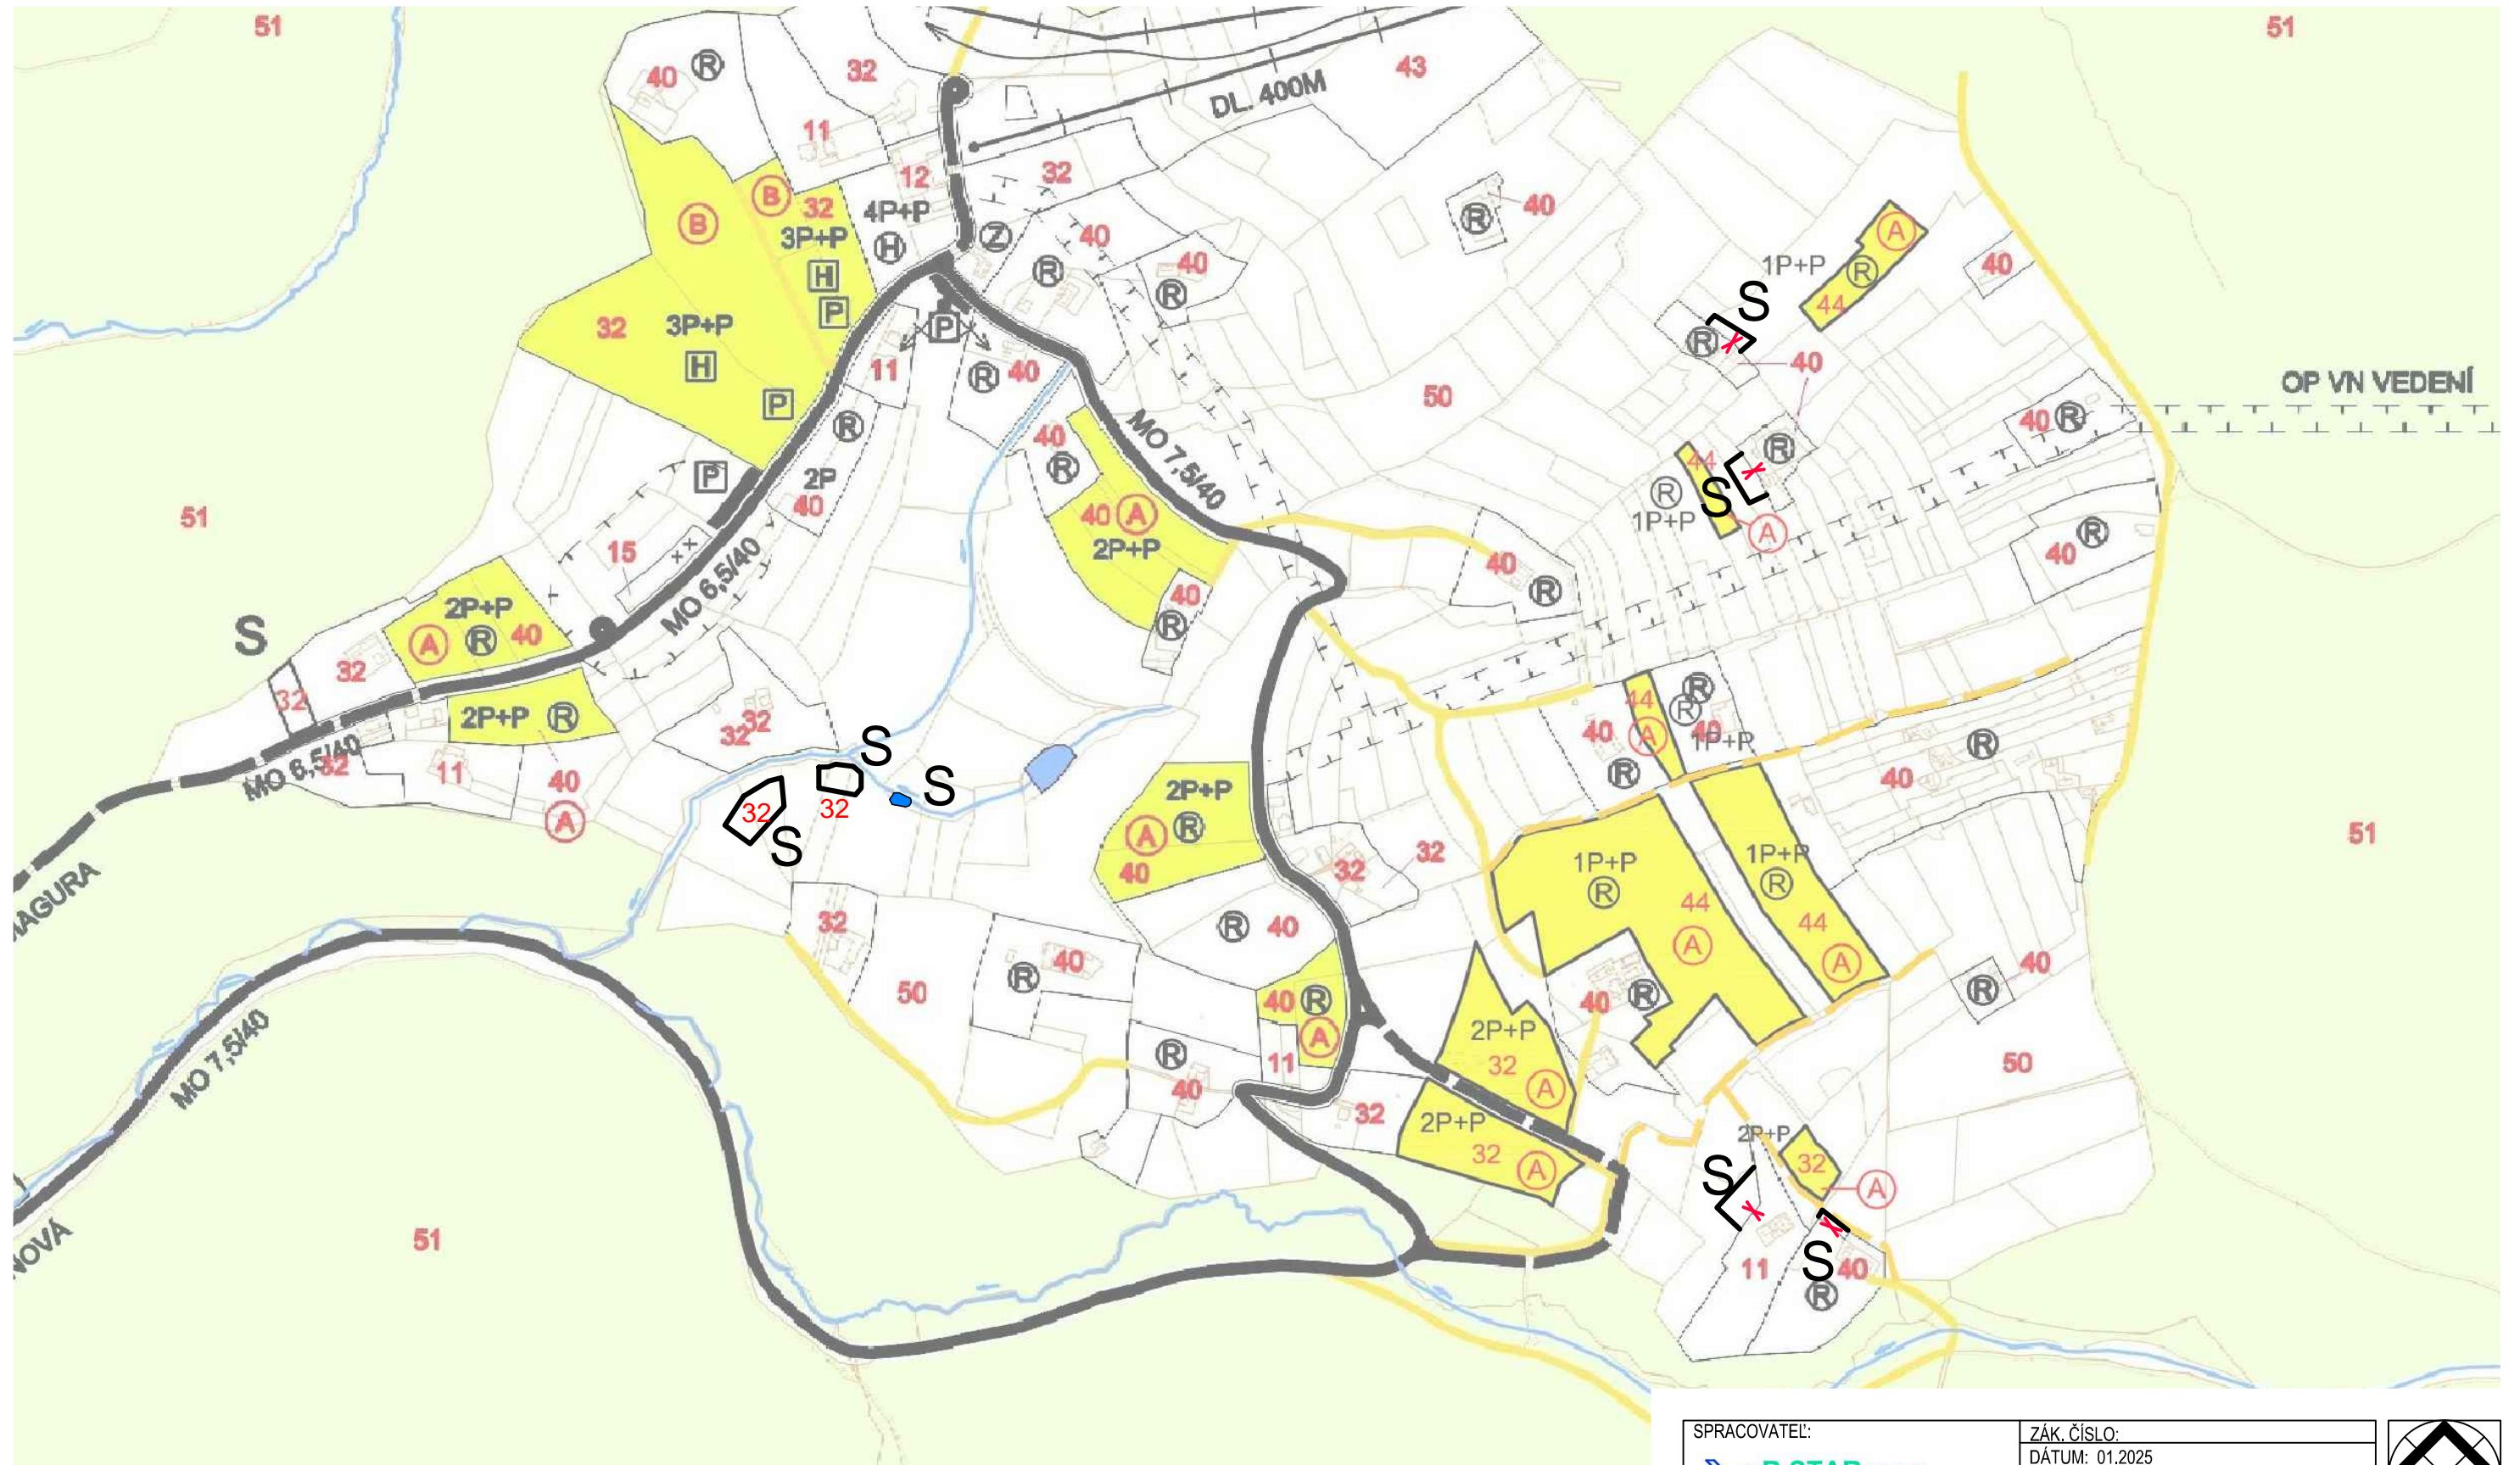



ÚZEMNÝ PLÁN MESTA HRIŇOVÁ - ZMENY A DOPLNKY č.5

SCHÉMA ZÁVÄZNÝCH ČASTÍ

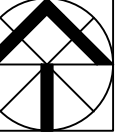

STREDISKO REKREÁCIE A TURIZMU BIELE VODY

SPRACOVATEĽ:	ZÁK. ČÍSLO:	
 PROJEKTOVÁ A REALITNÁ KANCELÁRIA, TEL. 048/ 429 99 08 TRIEDA SNP. 6.75 * 974 01 BANSKÁ BYSTRICA	DÁTUM: 01.2025	
OBSTARÁVATEĽ: Mesto HRIŇOVÁ		číslo paré
HLAVNÝ RIEŠITEĽ:	Ing. arch. Vladimír Paško	1 : 5 000
URBANIZMUS	Ing. arch. Ivica Gašparovičová	číslo výkresu
		S/18