



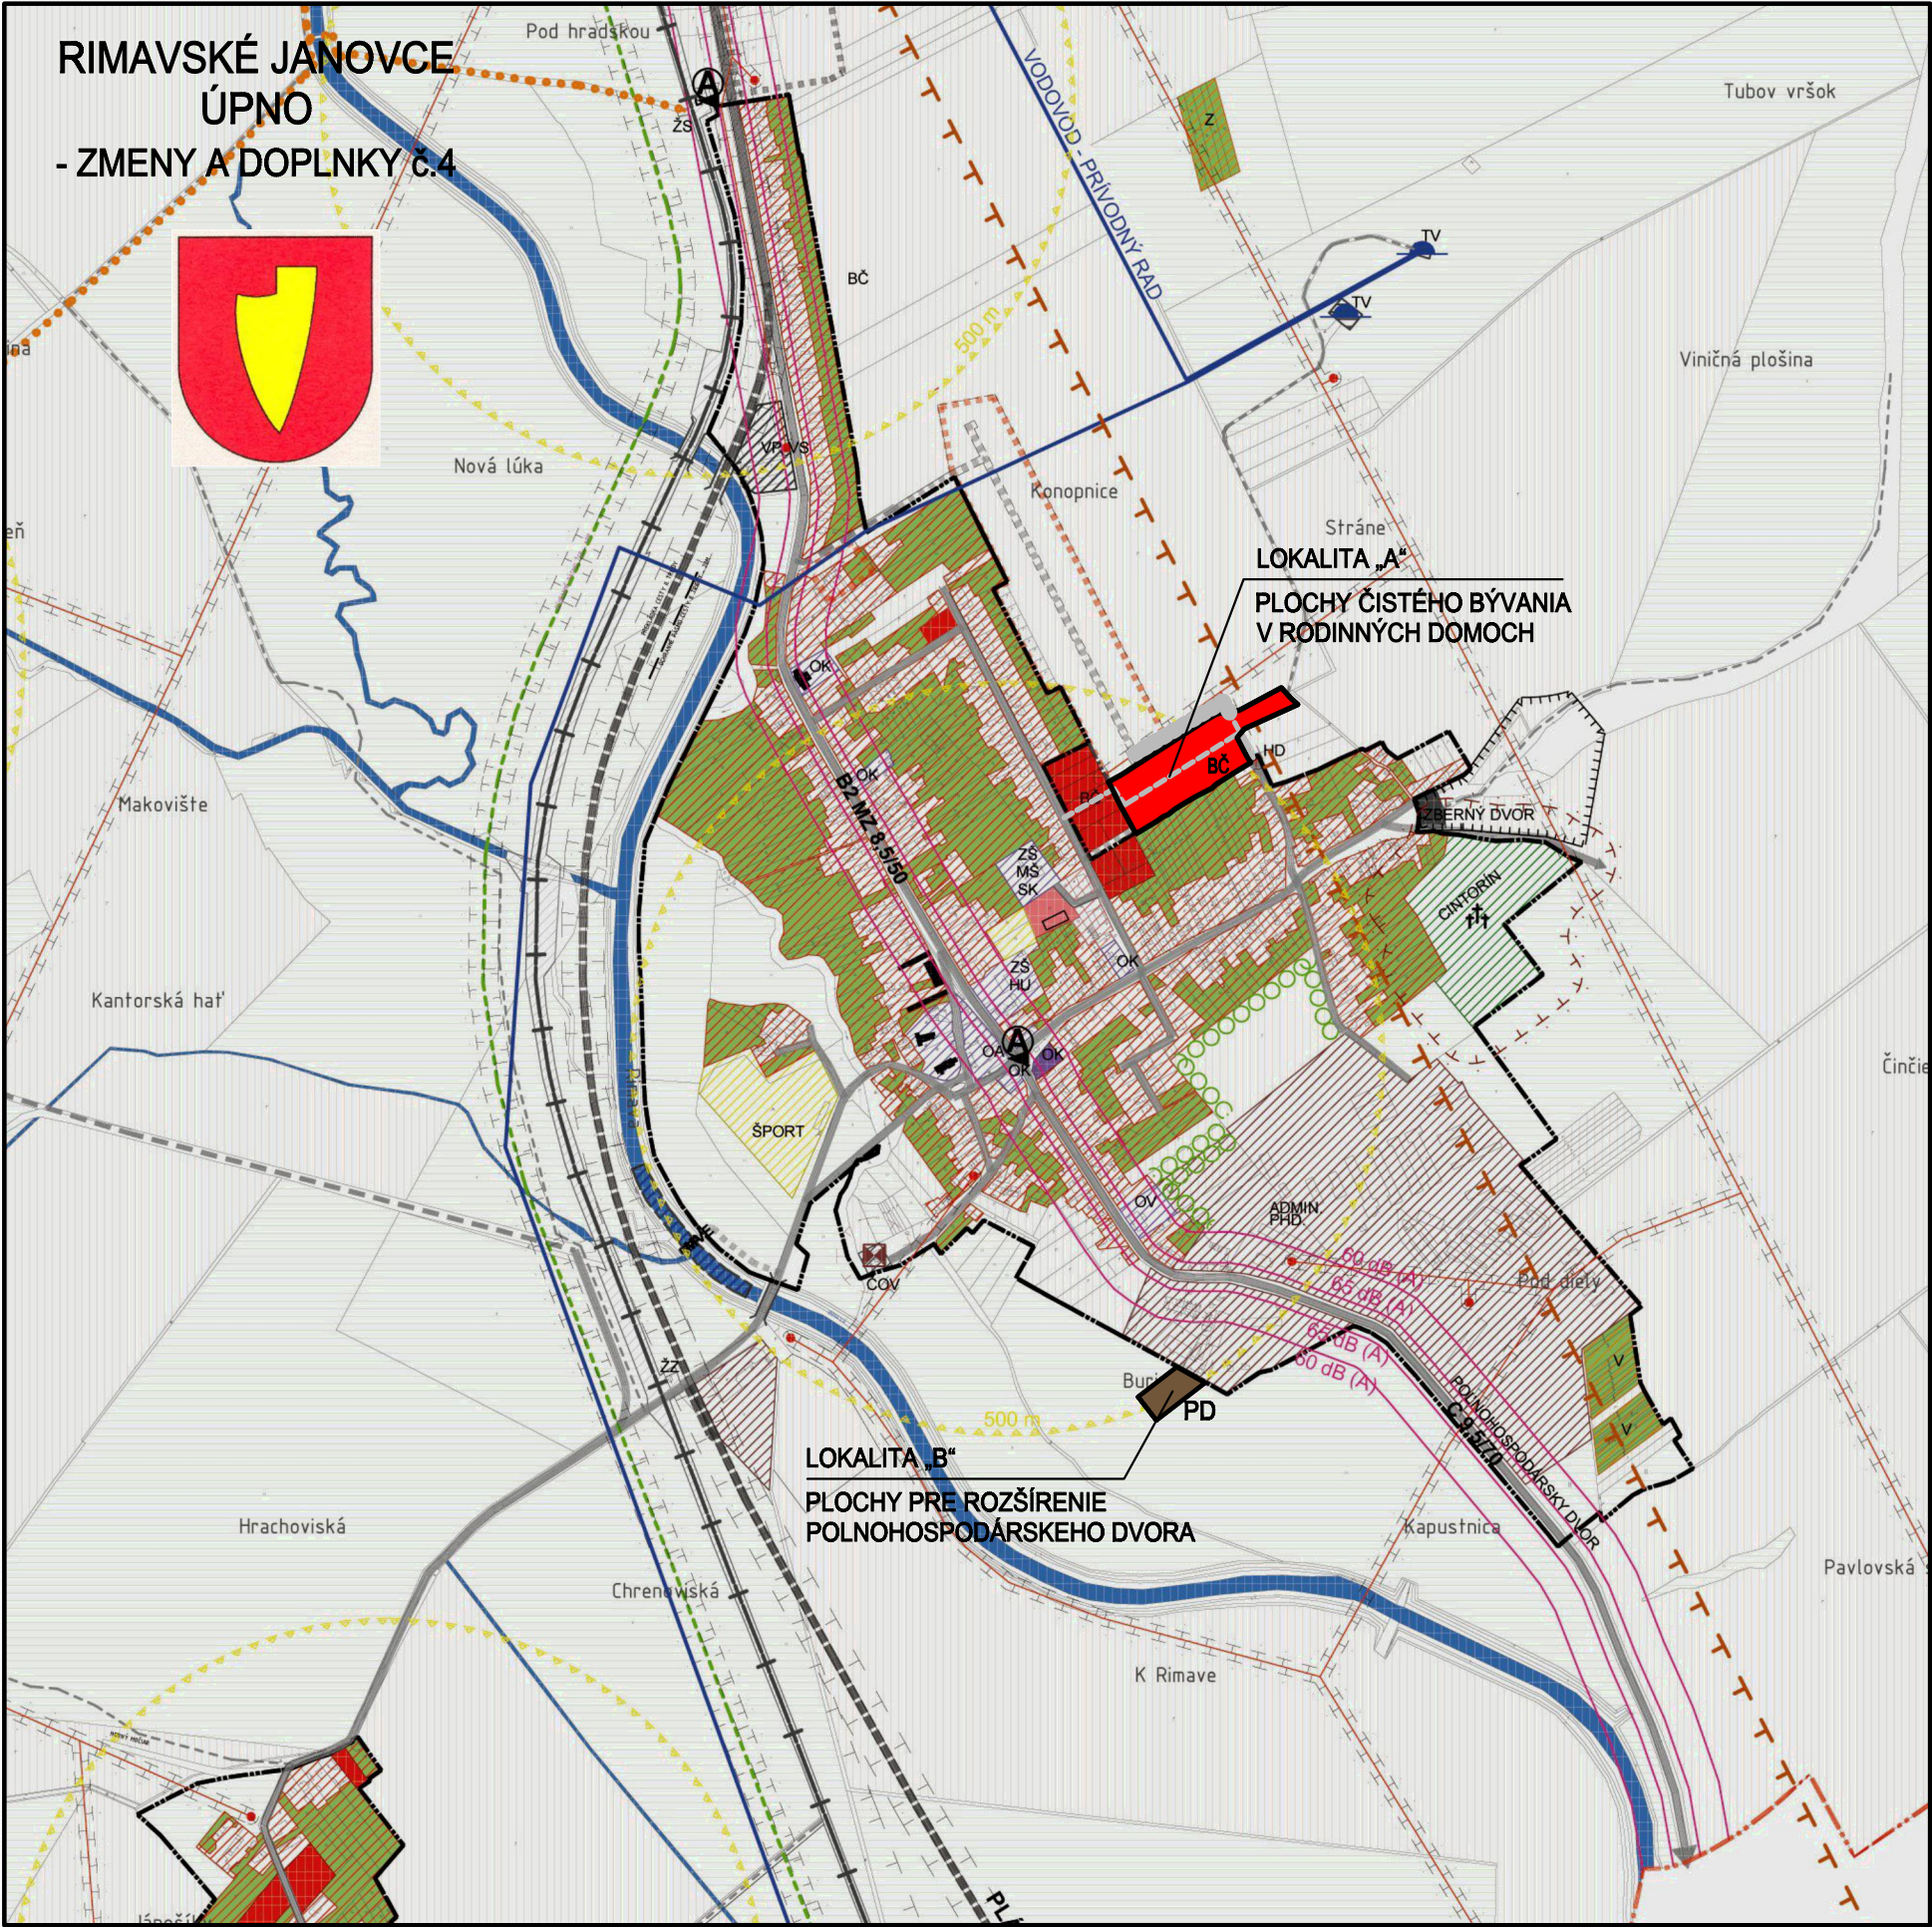

LEGENDA:	
STAV	FUNKCIA
ADMINISTRATÍVNE ČLENENIE ÚZEMIA:	
	HRANICA KATASTRÁLNEHO ÚZEMIA OBCE
	HRANICA ZASTAVANÉHO ÚZEMIA OBCE - ZÚO
FUNKČNÉ VYUŽITIE ÚZEMIA V ZASTAVANOM A ZASTAVITELNOM ÚZEMÍ OBCE:	
	PLOCHY BÝVANIA - RODINNÉ DOMY
	PLOCHY BÝVANIA - BYTOVÉ DOMY
	PLOCHY OBČIANSKEJ VYBAVENOSTI
	PLOCHY PRIEMYSLU, VÁROBY A SKLADOV
	PLOCHY POĽNOHOSPODÁRSKÝCH DVOROV
	ZMIEŠANÉ FUNKCIE VÝROBY, SKLADOV A POĽNOHOSPODÁRSTVA
	PLOCHY ŠPORTU A REKREÁCIE
	PLOCHY VEREJNEJ ZELENE
	PLOCHY VINOHRADOV, ZÁHRAD MIMO ZÚO, ZÁHRADKÁRSKÝCH A ODTÝCH OBLASTÍ
	HOSPODÁRSKA ZELEŇ V OBYTNÉJ ZÓNE
	PLOCHY IZOLOVANÝCH POĽNOHOSP. USADLOSTÍ
	PLOCHY NEPOČÍTO. PÔDY VYUŽÍVANÉ NA POĽNOHOSPODÁRSKE ÚČELY
	CINTORIN
	MVE - MALÁ VODNÁ ELEKTRÁREŇ
	PLOCHY TECHNICKÉJ VYBAVENOSTI
	VODNÉ PLOCHY A TOKY
	TERMÁLNY VRT
FUNKČNÉ VYUŽITIE ÚZEMIA V KRAJINE:	
	ORNÁ PÔDA
	TRVALÝ TRÁVNÝ PORAST, LUKY A PASENKY
	HOSPODÁRSKY LES
LIMITY VYUŽITIA ÚZEMIA:	
	OCHRANÉ PÁSMO VEREJNEHO POHREBISKA
	OCHR. A BEZPEČ. PÁSMO VŠETKÝCH DRUHOV - TI
	OCHRANÉ PÁSMO CESTNÝCH KOMUNIKÁCIÍ
	IZOFÓNY EKUIVALENTNEJ HLADINY HLUKU OD AUTOMOBILovej DOPRAVY (2030)
	OCHRANÉ PÁSMO ČOV
	POZOROVANÉ ZOSUVY PÔDY
	HRANICA OBLASTI, KDE NEMOŽNO VYKONÁVAŤ LOŽISKOVÝ GP NA ROPU A ZEMNÝ PLYN
OCHRANA HODNÔT ÚZEMIA:	
	PAMIATKOVO CHRÁNENÉ OBJEKTY (ÚZOP)
	HRANICA PAMIATKOVEJ ZÓNY
	LÚNOVÁ ZELEŇ
	OCHRANÁ A IZOLAČNÁ ZELEŇ
OBSLUHA ÚZEMIA:	
	CESTY II. TRIEDY
	OBECNÉ KOMUNIKÁCIE ZBERNÉ, OBSLUŽNÉ A PRÍSTUPOVÉ S ÚČINNÝM KORIDOROM
	VÝZNAMNEJŠIE NESPEVNENÉ / POČNÉ CESTY
	CYKLISTICKÉ CESTY
	ZASTÁVKA AUTOBUSOVEJ DOPRAVY
	DOCHÁZKOVÁ VZDIALENOSŤ K ZASTÁVKAM SAD
	ŽELEZNICNÁ TRATĽ A PLOCHY ŽELEZNICE
SIETE TECHNICKÉJ INFRAŠTRUKTÚRY:	
	400 kV VVN VEDENIE
	22 kV VN - VZDUŠNÉ A KÁBLOVÉ VEDENIE
	VTL PLYNOVOD
	VODOVOD - PRÍVODNÝ RAD
NAVRHOVANÉ LOKALITY:	
RIMAVSKÉ JANOVCE - ROZPTYL - 28 R. D. + 12 BYTOV V B. D.	

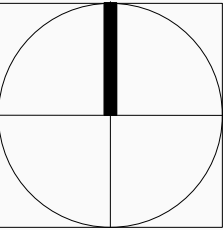

VEDÚCI PROJEKTANT	ZODP. PROJEKTANT	VYPRACOVAL	KRESLIL	KONTROLOVAL
Ing.arch. Vladimír Ragan	Ing.arch. Vladimír Ragan	Ing.arch. Vladimír Ragan	Ing.arch. Vladimír Ragan	
OBSTARÁVATEL: OBEC RIMAVSKÉ JANOVCE				ZÁK. ČÍSLO
ÚPNO RIMAVSKÉ JANOVCE - ZMENY A DOPLNKY č.4 LOKALITA A,B NÁVRH PRIEST. USPORIADANIA A FUNKČNÉHO VYUŽÍVANIA ÚZEMIA ZA CELÉ K.Ú.				DÁTUM
				12/2024
				STUPEŇ
				ÚPN - OBCE
				FORMÁT
				A3
				PROFESIA
				URBANIZMUS
				MIERKA
				1 : 10 000
				ČÍSLO VÝKRESU
				02A