



RIMAVSKÉ JANOVCE
ÚPNO
- ZMENY A DOPLNKY č.4

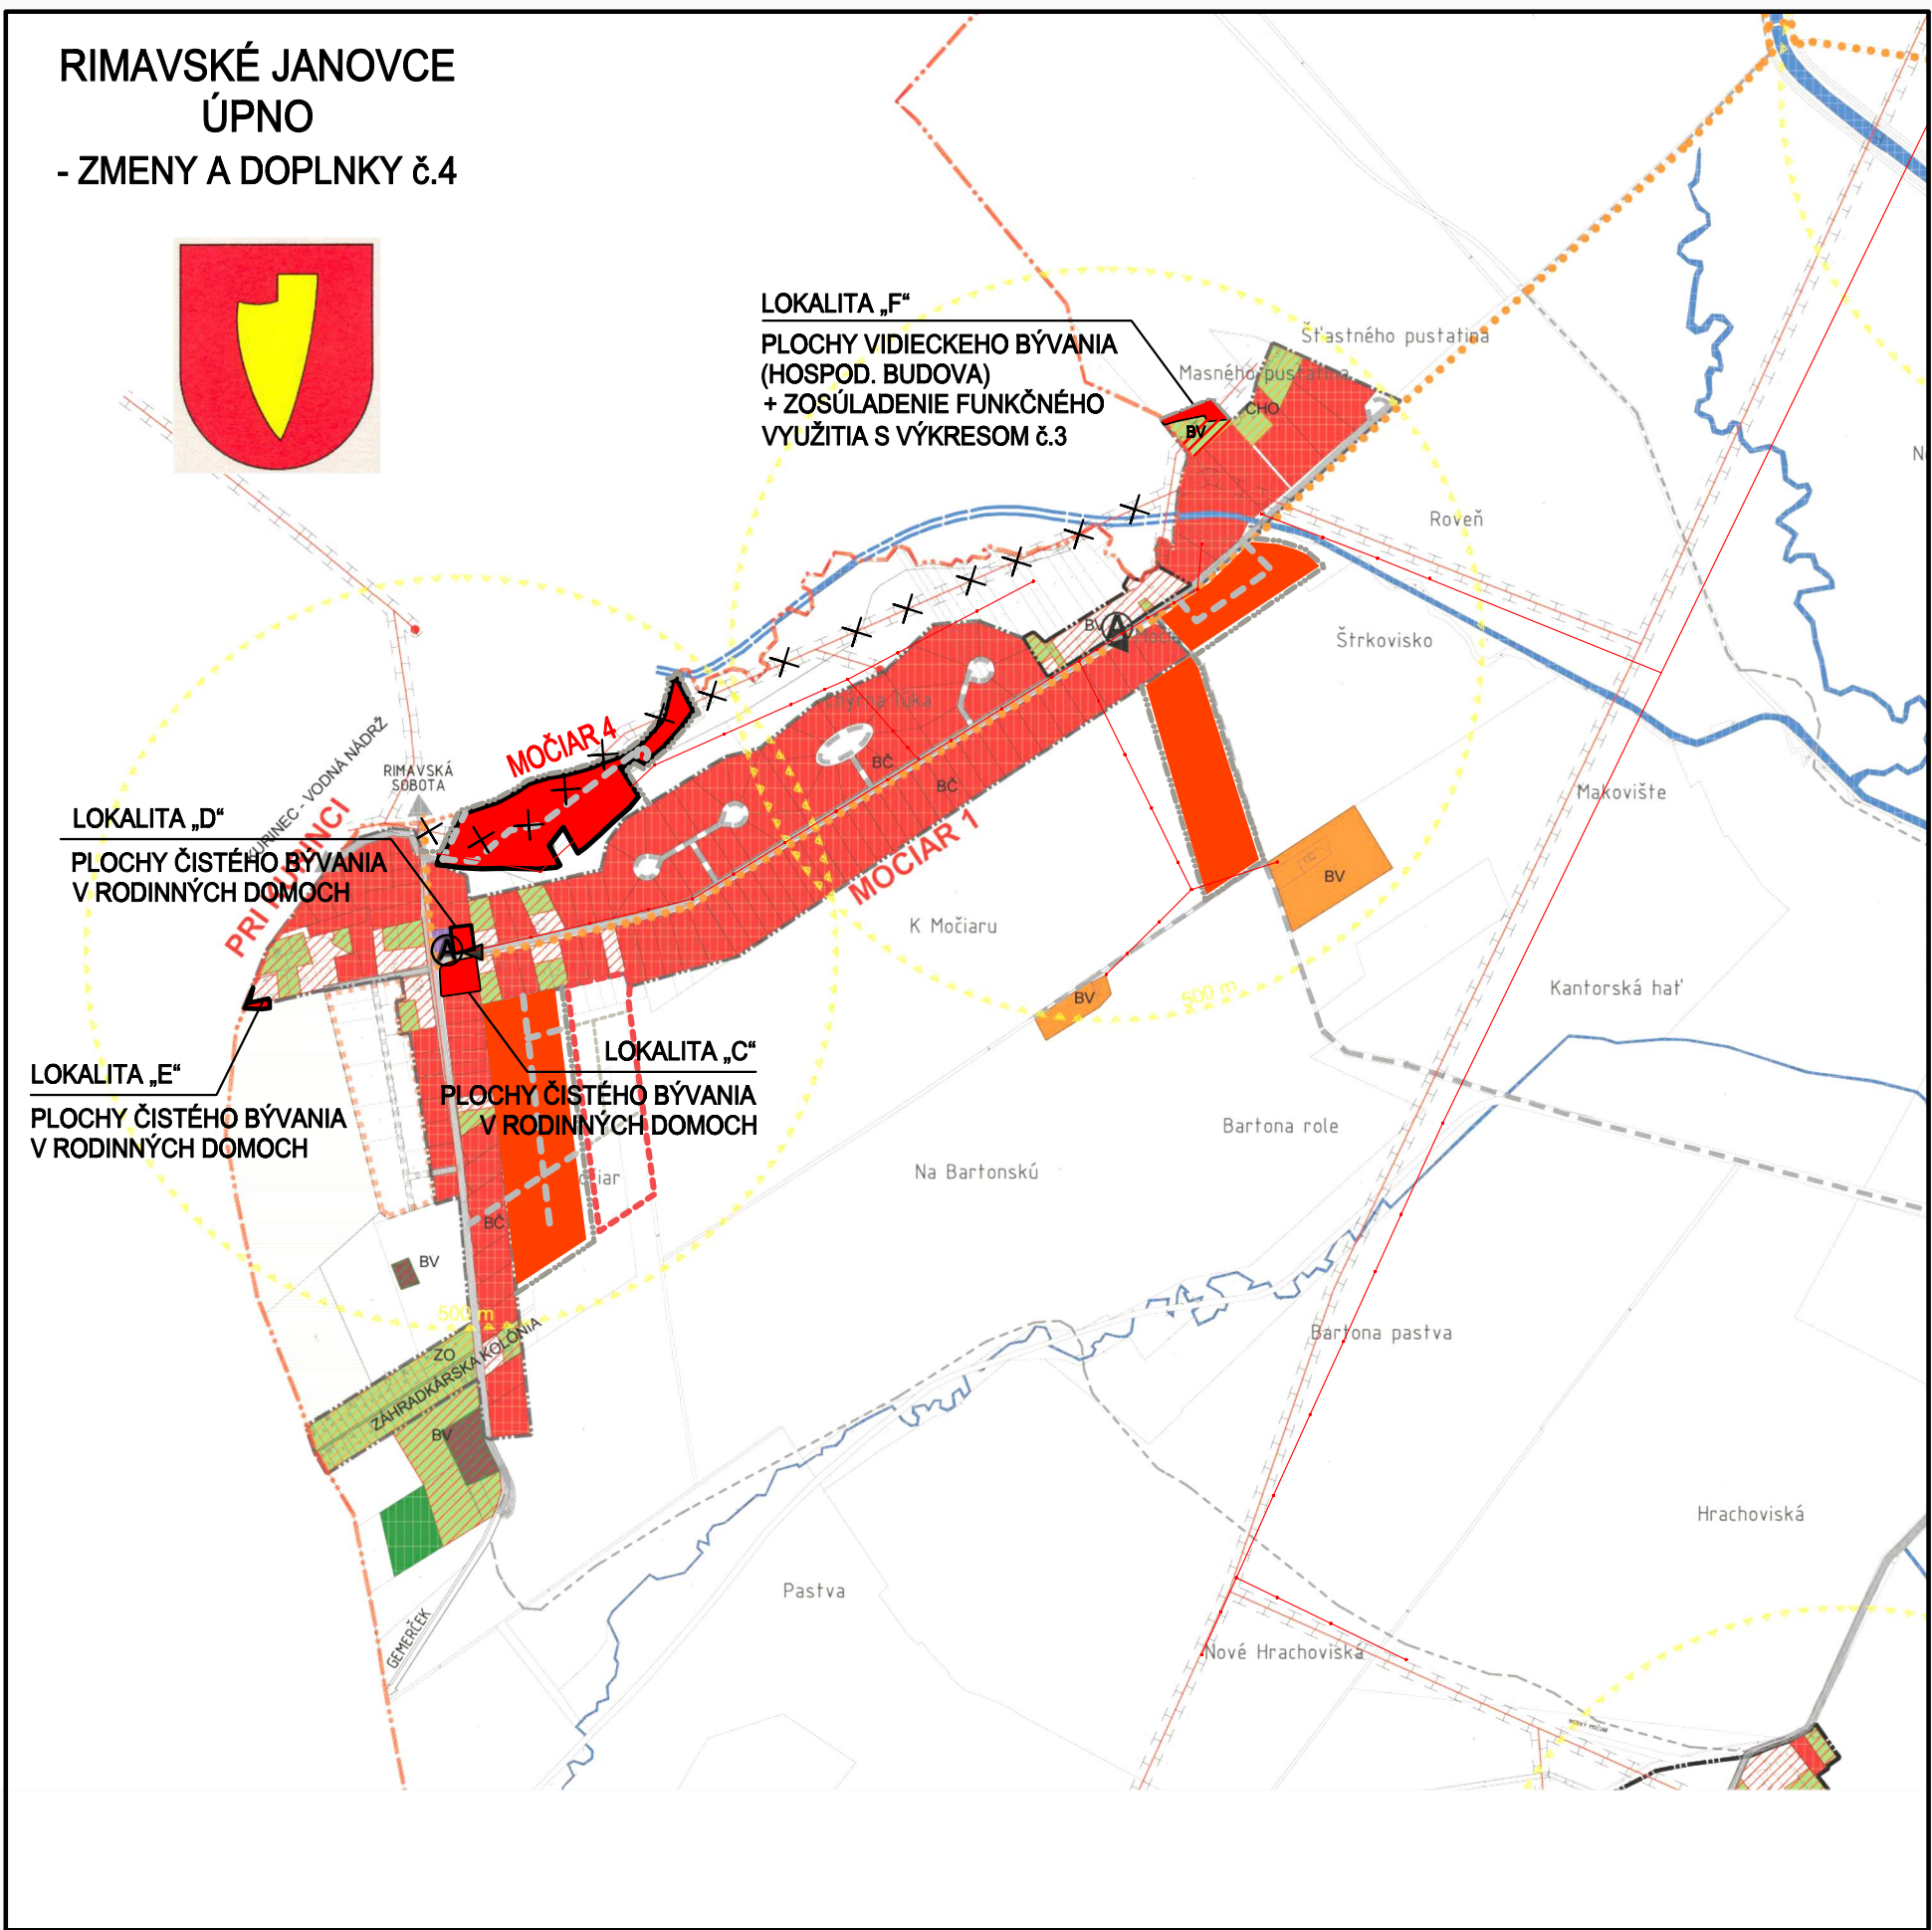

LEGENDA:	
STAV	NÁVRH VÝHLAD
FUNKCIA	
ADMINISTRATÍVNE ČLENENIE ÚZEMIA:	
	HRANICA KATASTRÁLNEHO ÚZEMIA OBCE
	HRANICA ZASTAVANÉHO ÚZEMIA OBCE - ZÚO
FUNKČNÉ VYUŽITIE ÚZEMIA V ZASTAVANOM A ZASTAVITELNOM ÚZEMÍ OBCE:	
	PLOCHY BÝVANIA - RODINNÉ DOMY
	PLOCHY BÝVANIA - BYTOVÉ DOMY
	PLOCHY OBČANSKEJ VYBAVENOSTI
	PLOCHY PRIEMYSLU, VÁROBY A SKLADOV
	PLOCHY POĽNOHOSPODÁRSKÝCH DVOROV
	ZMIEŠANÉ FUNKCIE VÝROBY, SKLADOV A POĽNOHOSPODÁRSTVA
	PLOCHY ŠPORTU A REKREÁCIE
	PLOCHY VEREJNEJ ZELENE
	PLOCHY VINOHRADOV, ZÁHRAD MIMO ZÚO, ZÁHRADKÁRSKÝCH A CHATOVÝCH OBLASTÍ
	HOSPODÁRSKA ZELEN V OBYTNÉJ ZÓNE
	PLOCHY IZOLOVANÝCH POĽNOHOSP. USADLOSTÍ
	PLOCHY NEPODNO. PÓDY VYUŽÍVANÉ NA POĽNOHOSPODÁRSKE ÚČELY
	CINTORÍN
	MVE - MALÁ VODNÁ ELEKTRÁREŇ
	PLOCHY TECHNICKEJ VYBAVENOSTI
	VODNÉ PLOCHY A TOKY
	TERMÁLNY VRT
FUNKČNÉ VYUŽITIE ÚZEMIA V KRAJINE:	
	ORNÁ PÓDA
	TRVALÝ TRÁVNÝ PORAST, LUKY A PASIENKY
	HOSPODÁRSKY LES
LIMITY VYUŽITIA ÚZEMIA:	
	OCHRANNÉ PÁSMO VEREJNÉHO POHREBISKA
	OCHR. A BEZPEČ. PÁSMO VŠETKÝCH DRUHOV - TI
	OCHRANNÉ PÁSMO CESTNÝCH KOMUNIKÁCIÍ
	IZOFÓNY EKIVALENTNEJ HLADINY HLUKU OD AUTOMOBILovej DOPRAVY (2030)
	OCHRANNÉ PÁSMO ČOV
	POZOROVANÉ ZOSILNENÉ PÓDY
	HRANICA OBLASTI, KDE NEMOŽNÉ VYKONÁVAŤ LOŽISKOVÝ GP NA ROPU A ZEMNÝ PLYN
OCHRANA HODNÔT ÚZEMIA:	
	PAMIATKOVO CHRÁNENÉ OBJEKTY (ÚZKP)
	HRANICA PAMIATKOVEJ ZÓNY
	LÍNIOVÁ ZELEN
	OCHRANNÁ A IZOLOAČNÁ ZELEN
OBSLUHA ÚZEMIA:	
	CESTY II. TRIEDY
	OBECNÉ KOMUNIKÁCIE ZBERNÉ, OBSLUŽNÉ A PRÍSTUPOVÉ S ULIČNÝM KORIDOROM
	VÝZNAMNEJŠIE NESPEVNENÉ / POĽNÉ CESTY
	CYKLISTICKÉ CESTY
	ZASTÁVKA AUTOBUSOVEJ DOPRAVY
	DOCHÁDZKOVÁ VZDIALENOSŤ K ZASTÁVKAM SAD
	ŽELEZNICNÁ TRATĽ A PLOCHY ŽELEZNICE
SIETE TECHNICKÉJ INFRAŠTRUKTÚRY:	
	400 kV VVN VEDENIE
	22 kV VN - VZDÚŠNÉ A KÁBLOVÉ VEDENIE
	VTL PLYNOVOD
	VODOVOD - PRÍVODNÝ RAD
	220V VN VZDÚŠNÉ VEDENIE - ZRUŠENÉ ZMENY TRASY

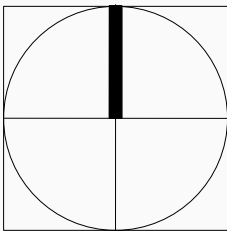

VEDÚCI PROJEKTANT	ZODP. PROJEKTANT	VYPRACOVAL	KRESLIL	KONTROLOVAL
Ing.arch. Vladimír Ragan	Ing.arch. Vladimír Ragan	Ing.arch. Vladimír Ragan	Ing.arch. Vladimír Ragan	
OBSTARÁVATEL: OBEC RIMAVSKÉ JANOVCE				ZÁK. ČÍSLO
RIMAVSKÉ JANOVCE ÚPNO - ZMENY A DOPLNKY č.4 LOKALITA C-F NÁVRH PRIEST. USPORIADANIA A FUNKČNÉHO VYUŽÍVANIA ÚZEMIA ZA CELÉ K.Ú. /VÝREZ Z VÝKRESU/				DÁTUM
				12/2024
				STUPEŇ
				ÚPN - OBCE
				FORMÁT
				A3
				PROFESIA
				URBANIZMUS
				MIERKA
				1 : 10 000
				ČÍSLO VÝKRESU
				02B