





ÚPNO RIMAVSKÉ JANOVCE - ZMENY A DOPLNKY č.4

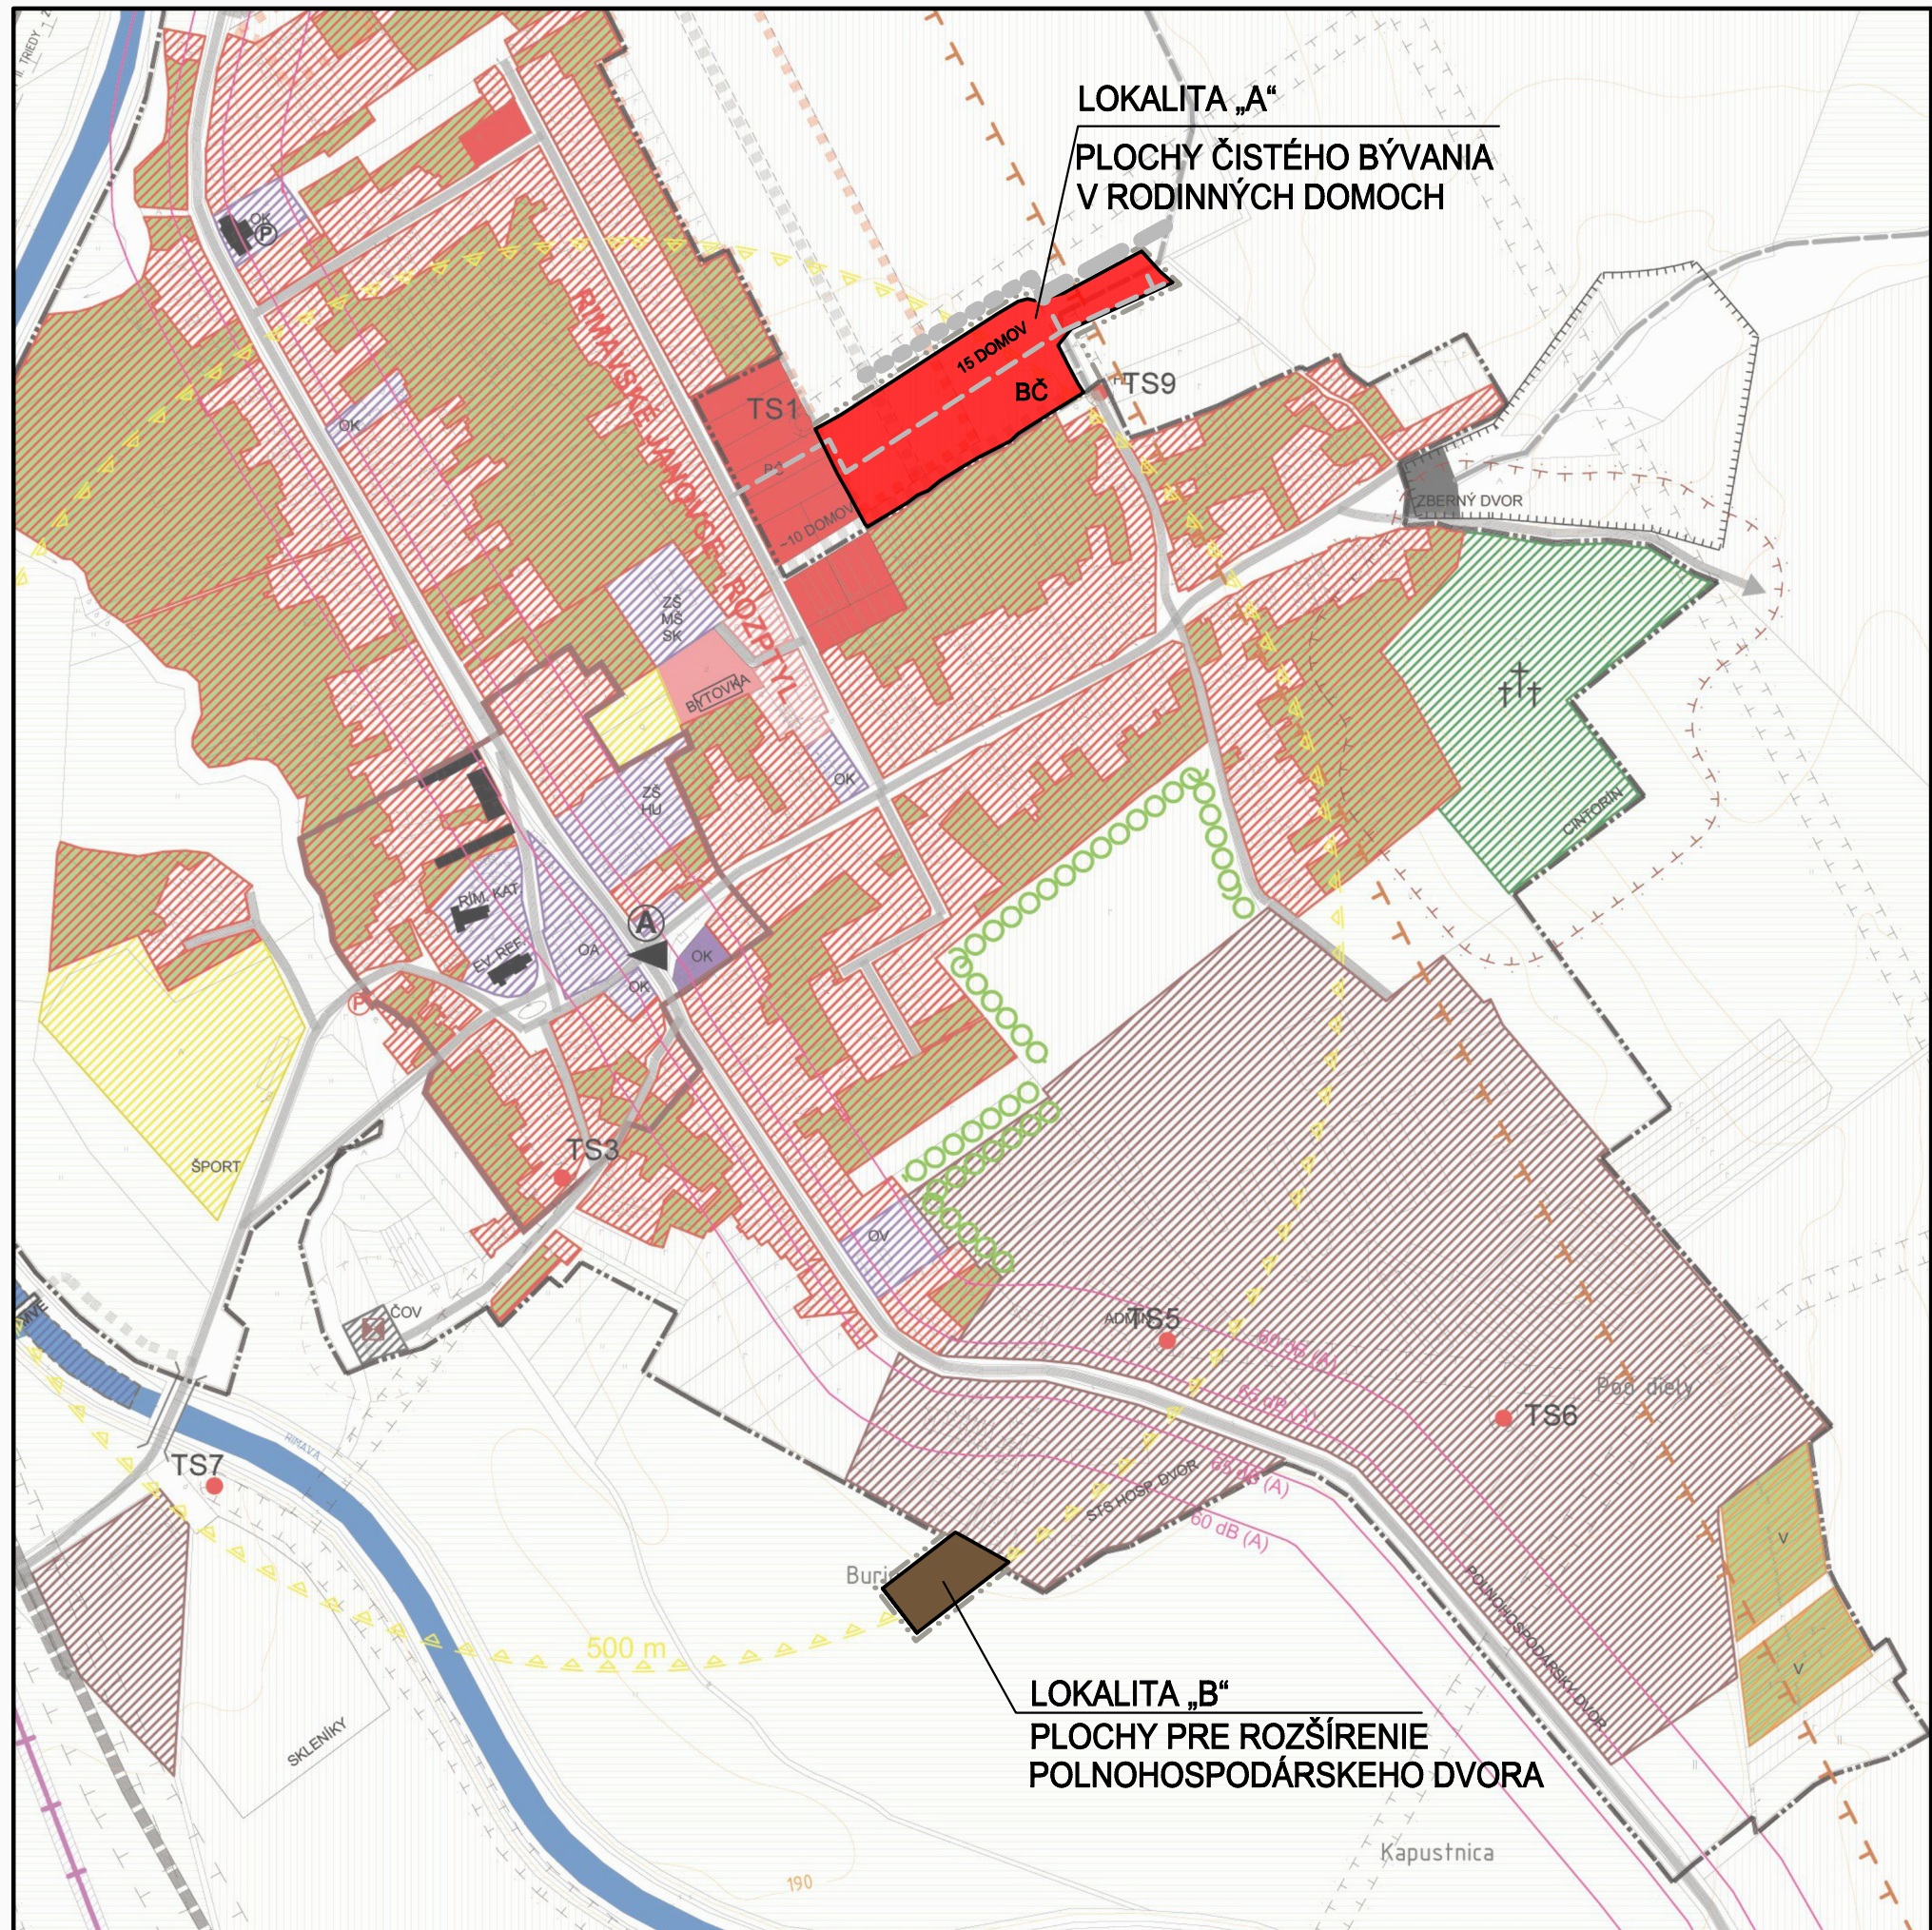

LEGENDA:	
STAV / NAVRHI VÝHLAD	FUNKCIA
ADMINISTRATÍVNE ČLENENIE ÚZEMIA:	
HRANICA KATASTRÁLNEHO ÚZEMIA OBCE	
HRANICA ZASTAVANÉHO ÚZEMIA OBCE - 200	
FUNKČNÉ VYUŽITIE ÚZEMIA V ZASTAVANOM A ZASTAVITELNOM ÚZEMÍ OBCE:	
PLOCHY BÝVANIA - RODINNÉ DOMY	
PLOCHY BÝVANIA - BYTOVÉ DOMY	
PLOCHY OBČANSKEJ VYBAVENOSTI	
PLOCHY PRIEMYSLU, VÁROBY A SKLADOV	
PLOCHY POLNOHOSPODÁRSKÝCH DVOROV	
ZMIEŠANÉ FUNKCIE, VÝROBY, SKLADOV A POLNOHOSPODÁRSTVA	
PLOCHY ŠPORTU A REKREÁCIE	
PLOCHY VEREJNEJ ZELENE	
PLOCHY VINOHRADOV, ZÁHRAD, MIMO ŽUC ZÁHRADÁRSKÝCH A CHATOVÝCH OBLASTÍ	
HOSPODÁRSKA ZELEN V OBYTNÉJ ZÓNE	
PLOCHY ÚZLOVNÝCH POLNOHOSP. UBRADOSTÍ	
PLOCHY NEPODNO, PÓDY VYUŽÍVANÉ NA POLNOHOSPODÁRSKE ÚČELY	
CHOTORN	
MVE - MALÁ VODNÁ ELEKTREARNA	
PLOCHY TECHNICKÉJ VYBAVENOSTI	
VODNÉ PLOCHY A TOKY	
TERMÁLNY VRT	
FUNKČNÉ VYUŽITIE ÚZEMIA V KRAJINE:	
ORNÁ POĎA	
TRVALÝ TRÁVNÝ PORAST, LÚKY A PASENKY	
HOSPODÁRSKY LES	
LIMITY VYUŽITIA ÚZEMIA:	
OCHRANNÉ PÁSMA VEREJNEHO POHREBISKA	
OCHRANNÉ PÁSMA VŠETKÝCH DRUHOV - TI	
OCHRANNÉ PÁSMA CESTNÝCH KOMUNIKÁCIÍ	
ÚZEMNÉ OCHRANNÉ PÁSMA VÝHRAZOVÝCH OBLASTÍ OD AUTOMOBILovej DOPRAVY (ZDS)	
OCHRANNÉ PÁSMA ČOV	
POZOROVANÉ ZOBŠAHY PÓDY	
HRANICA OBLASTI, KDE NEMOŽNO VYKONÁVAŤ ÚDRŽBOVÝ GP NA RDPU A ZEMNÝ PLTN	
OCHRANA HODNÔT ÚZEMIA:	
PAMÁTKOVO CHRÁNENÉ OBJEKTY (LDP)	
HRANICA PAMÁTKOVEJ ZÓNY	
LINOVÁ ZELEN	
OCHRANNÁ A ISOLÁČNÁ ZELEN	
OBSLUHA ÚZEMIA:	
CESTY 3. TREDY	
OBČANSKE KOMUNIKÁCIE ZBERNÉ, OBŠLÚŽNÉ A PRÍSTUPNÉ S LÚČNÝM KOREKTOROM	
VÝZNAMNEJŠIE NESPEVNENÉ / POČNÉ CESTY	
CYKLISTICKÉ CESTY	
PARKOVISKÁ, GARÁŽE	
ZASTÁVKY AUTOMOBILovej DOPRAVY	
DOCHÁZKOVÁ VZDELÁVNOSŤ K ZASTÁVKAM BAE	
ŽELEZNICNÁ TRATĽ A PLOCHY ŽELEZNICE	
FUNKČNÉ TYPY A POPISY:	
BČ - BÝVANIE CISTE	
BV - BÝVANIE VIDECKEHO TYPU	
OA - ADMINISTRATÍVA, ZS, MS - ŠKOLY	
OK - KOMERČNÁ VYB., OV - OSTATNÁ VYB.	
VP - PRIEMYSEL, VS - SKLADY	
SE - SOLÁRNA ELEKTREARNA	
ZO - ZÁHRADKÁRSKA OBLAST, Z - ZÁHRADY	
CHO - CHATOVÁ OBLAST, V - VINOHRAD	
TV - VODOJEM, STUDNA, TS - TRAFOSTANICA	
TP - REGULÁČNÁ STANICA PLYNU, ČOV	
ZS - ŽELEZNICNÁ STANICA	
ZZ - ŽELEZNICNÁ ZASTÁVKA	
NAVRHOVANÉ LOKALITY:	
RIMAVSKÉ JANOVCE - ROZPTÝL	25R, D + 12 BYTOV V.B. D.

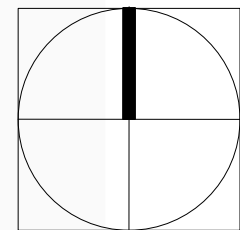

VEDÚCI PROJEKTANT Ing.arch. Vladimír Ragan	ZODP. PROJEKTANT Ing.arch. Vladimír Ragan	VYPRACOVAL Ing.arch. Vladimír Ragan	KRESLIL Ing.arch. Vladimír Ragan	KONTOLOVAL
OBSTARÁVATEL: OBEC RIMAVSKÉ JANOVCE				ZÁK. ČÍSLO
ÚPNO RIMAVSKÉ JANOVCE				DÁTUM 12/2024
- ZMENY A DOPLNKY č.4				STUPEŇ ÚPN - OBCE
LOKALITA A,B				FORMÁT A3
KOMPLEXNÉ USPORIADANIE Z.Ú.O.				PROFESIA URBANIZMUS
				MIERKA 1 : 5 000
				ČÍSLO VÝKRESU 03A