



RIMAVSKÉ JANOVCE
ÚPNO
- ZMENY A DOPLNKY č.4

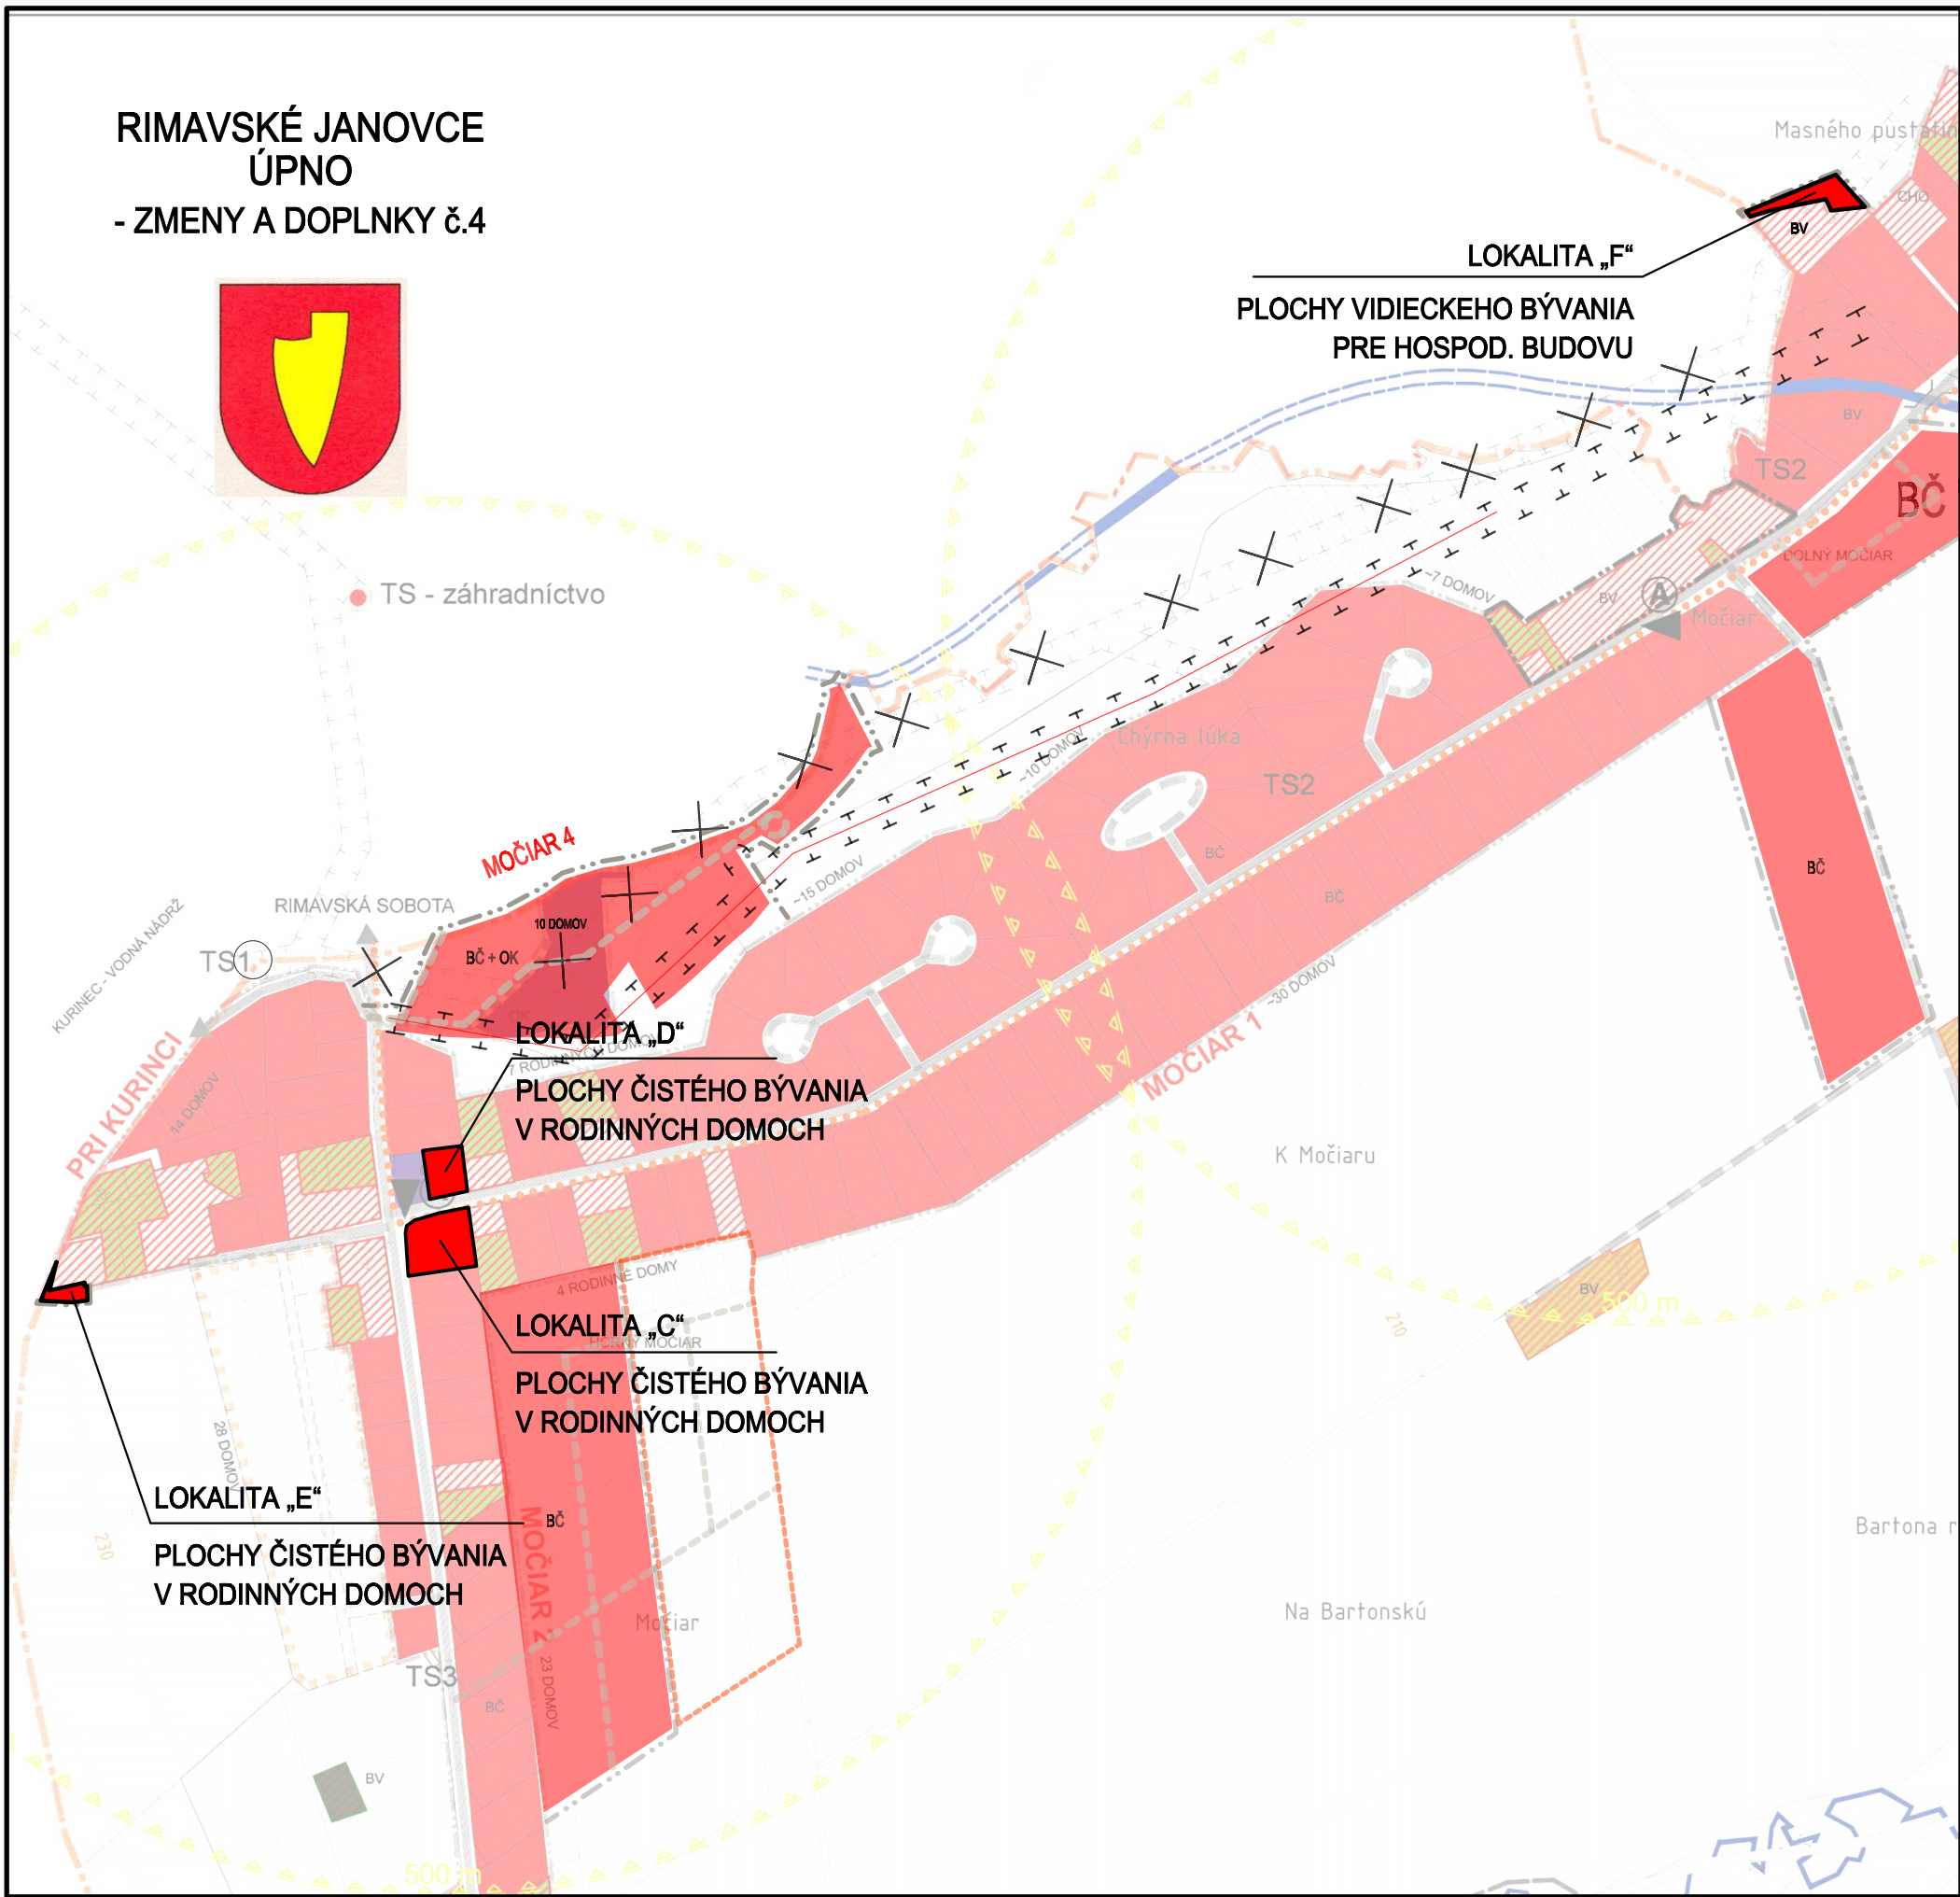

STAV	NÁVRH	VÝHĽAD	FUNKCIA
ADMINISTRATÍVNE ČLENENIE ÚZEMIA:			
			HRANICA KATASTRÁLNEHO ÚZEMIA OBCE
			HRANICA ZASTAVANÉHO ÚZEMIA OBCE - ZÚD
FUNKČNÉ VYUŽITIE ÚZEMIA V ZASTAVANOM A ZASTAVITELNOM ÚZEMÍ OBCE:			
			PLOCHY BÝVANIA - RODINNÉ DOMY
			PLOCHY BÝVANIA - BYTOVÉ DOMY
			PLOCHY OBČANSKEJ VYBAVENOSTI
			PLOCHY PRIEMYSLU, VÁROBY A SKLADOV
			PLOCHY POĽNOHOSPODÁRSKÝCH DVOROV
			ZMIEŠANÉ FUNKCIE VÝROBY, SKLADOV A POĽNOHOSPODÁRSTVA
			PLOCHY ŠPORTU A REKREÁCIE
			PLOCHY VEREJNEJ ZELENÉ
			PLOCHY VINOHRADOV, ZÁHRAD MIMO ZÚD, ZÁHRADKÁRSKÝCH A CHATOVÝCH OBLASTÍ
			HOSPODÁRSKA ZELEN V OBYTNÉJ ZÓNE
			PLOCHY IZOLOVANÝCH POĽNOHOSP. USADLOSTÍ
			PLOCHY NEPOĽNO. PÔDY VYUŽÍVANÉ NA POĽNO. HOSPODÁRSKE ÚČELY
			CINTORIN
			MVE - MALÁ VODNÁ ELEKTRÁREŇ
			PLOCHY TECHNICKEJ VYBAVENOSTI
			VODNÉ PLOCHY A TOKY
			TERMÁLNY VRT
FUNKČNÉ VYUŽITIE ÚZEMIA V KRAJINE:			
			ORNÁ PÔDA
			TRVALÝ TRÁVNÝ PORAST, LÚKY A PASIENKY
			HOSPODÁRSKY LES
LIMITY VYUŽITIA ÚZEMIA:			
			OCHRANNÉ PÁSMO VEREJNÉHO POHREBISKA
			OCHRANNÉ PÁSMO VŠETKÝCH DRUHOV - TI
			OCHRANNÉ PÁSMO CESTNÝCH KOMUNIKÁCIÍ
			IZOFÓNY EKUIVALENTNEJ HLADINY HLUKU OD AUTOMOBILovej DOPRAVY (2030)
			OCHRANNÉ PÁSMO ČOV
			POZOROVANÉ ZOBŤAVY PÔDY
			HRANICA OBLASTI, KDE NEMOŽNÉ VYKONÁVAŤ LOŽISKOVÝ GP NA ROPU A ZEMNÝ PLYN
OCHRANA HODNÔT ÚZEMIA:			
			PAMiatKOVO CHRÁNENÉ OBJEKTY (ÚZKP)
			HRANICA PAMiatKOVEJ ZÓNY
			LINIOVÁ ZELEN
			OCHRANNÁ A IZOĽAČNÁ ZELEN
OBSLUHA ÚZEMIA:			
			CESTY II. TRIEDY
			OBLASTI KOMUNIKÁCIE ZBERNÉ, OBSLUŽNÉ A PRÍSTUPOVÉ S ULIČNÝM KORIDOROM
			VÝZNAMNÉ, SIE NESPEVNENÉ / POĽNÉ CESTY
			CYKLISTICKE CESTY
			PARKOVISKÁ, GARÁŽE
			ZASTÁVKY AUTOBUSOVEJ DOPRAVY
			DOCHÁZKOVÁ VZDIALENOSŤ K ZASTÁVKAM SÁD
			ŽELEZNICNÁ TRAT A PLOCHY ŽELEZNICE
FUNKČNÉ TYPY A POPISY:			
			BC - BÝVANIE ČISTÉ
			BV - BÝVANIE VIDIECKEHO TYPU
			OA - ADMINISTRATÍVA, ZŠ, MŠ - ŠKOLY
			OK - KOMERČNÁ VYB., OV - OSTATNÁ VYB.
			VP - PRIEMYSEL, VS - SKLADY
			SE - SOLÁRNA ELEKTRÁREŇ
			ZO - ZÁHRADKÁRSKA OBLASŤ, Z - ZÁHRADY
			CHO - CHATOVÁ OBLASŤ, V - VINOHRAD
			TV - VODOJEM, STUJNA, TS - TRAFOSTANICA
			TP - REGULAČNÁ STANICA PLYNU, ČOV
			Zs - ŽELEZNICNÁ STANICA
			Zz - ŽELEZNICNÁ ZASTÁVKA
			22kV VN VZDUŠNÉ VEDENIE - ZRUŠENÉ

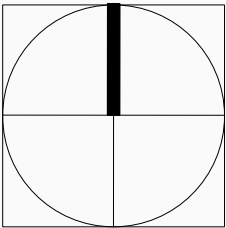

VEDÚCI PROJEKTANT Ing.arch. Vladimír Ragan	ZODP. PROJEKTANT Ing.arch. Vladimír Ragan	VYPRACOVAL Ing.arch. Vladimír Ragan		
OBSTARÁVATEĽ: OBEC RIMAVSKÉ JANOVCE			ZÁK. ČÍSLO	
RIMAVSKÉ JANOVCE ÚPN OBCE			DÁTUM	12/2024
- ZMENY A DOPLNKY č.4			STUPEŇ	ÚPN - OBCE
LOKALITA C - F			FORMÁT	A3
			PROFESIA	URBANIZMUS
NÁVRH PRIESTOROVÉHO USPORIADANIA A FUNKČNÉHO VYUŽÍVANIA ÚZEMIA			MIERKA 1:5 000	ČÍSLO VÝKRESU 03B