





ÚPNO
RIMAVSKÉ JANOVCE
- ZMENY A DOPLNKY č.4

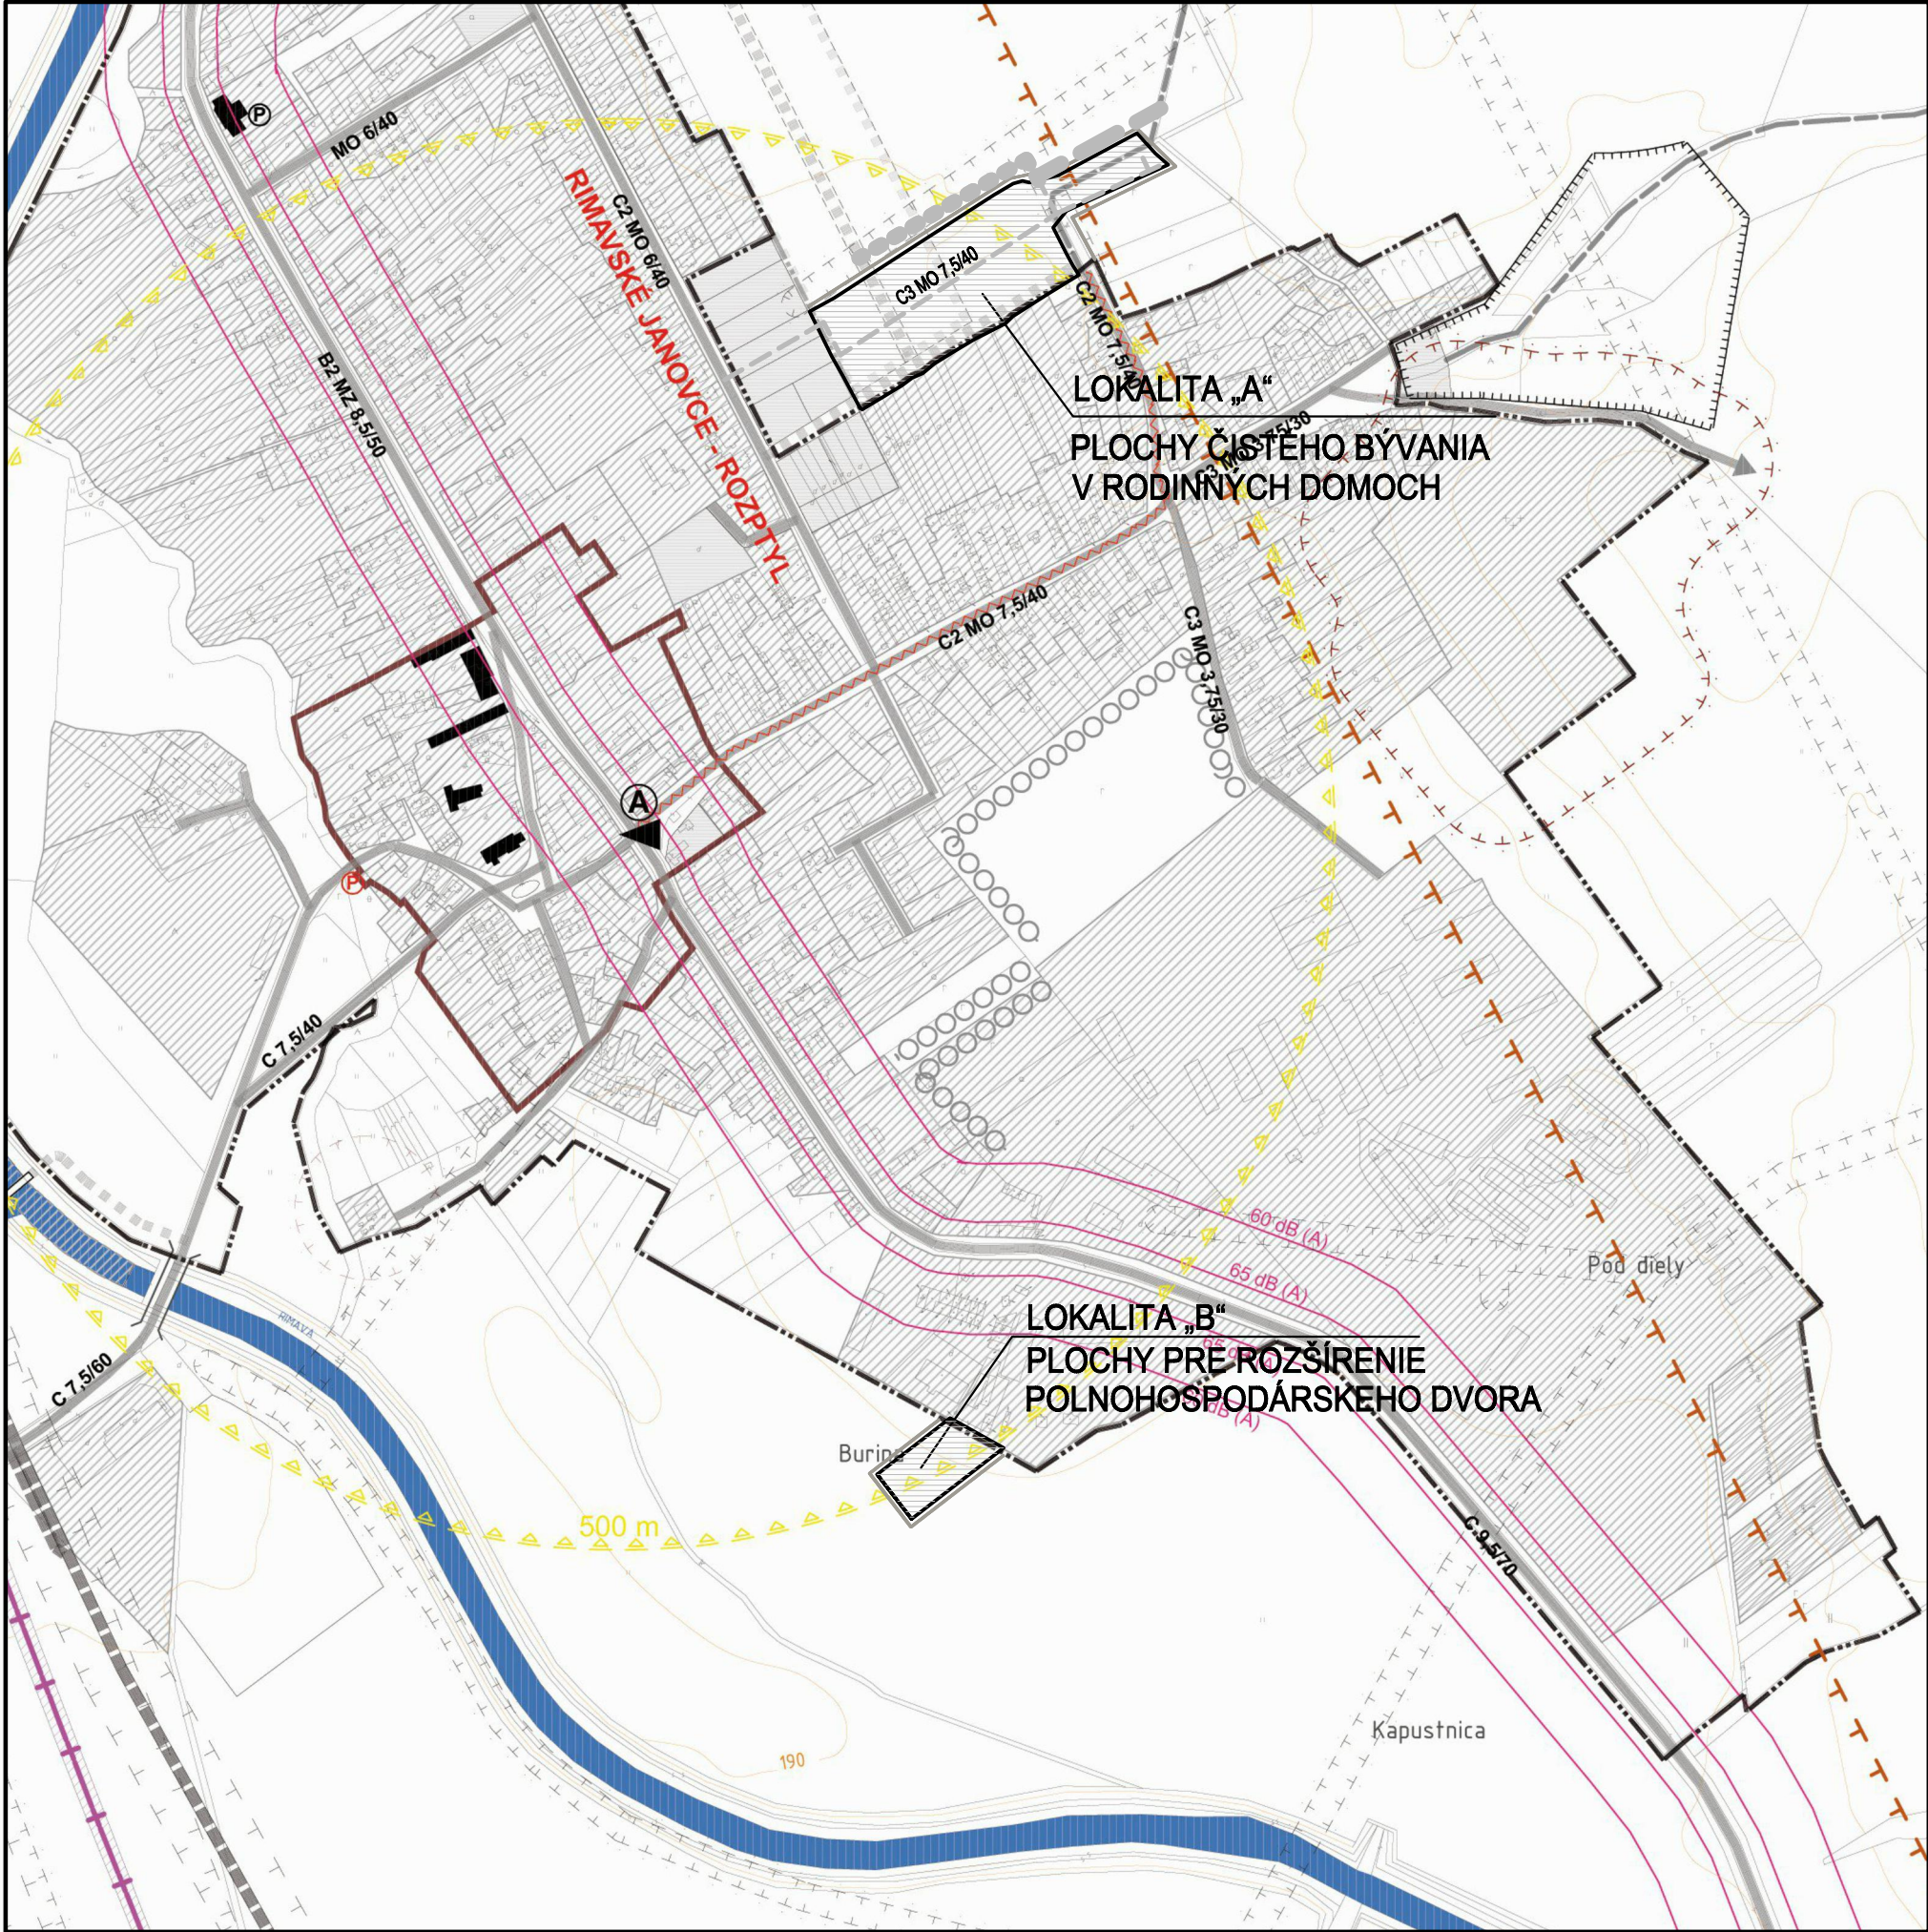

LEGENDA:		FUNKCIA
STAV	NAVRH	VÝHLAD
ADMINISTRATÍVNE ČLENENIE ÚZEMIA:		
		HRANICA KATASTRÁLNEHO ÚZEMIA OBCE
		HRANICA ZASTAVANÉHO ÚZEMIA OBCE - Z00
LEGENDA PLOCH:		
		ZASTAVANÉ PLOCHY
		VODNÉ PLOCHY A TOKY
LIMITY VYUŽITIA ÚZEMIA:		
		OCHRANNÉ PÁSMO VEREJNÉHO POHREBISKA
		OCHRANNÉ PÁSMO VŠETKÝCH DRUHOV - TI
		OCHRANNÉ PÁSMO CESTNÝCH KOMUNIKÁCIÍ
		IZOFÓNY EKIVALENTNEJ HLADINY HLUKU OD AUTOMOBILovej DOPRAVY (2030)
		POZOROVANÉ ZOSUVY PÔDY
		HRANICA OBLASTI, KDE NEMOŽNO VYKONÁVAŤ LOKÁLNOU GP NA ROPU A ZEMNÝ PLYN
OCHRANA HODNÔT ÚZEMIA:		
		PAMIATKOVO CHRÁNENÉ OBJEKTY (ÚZKP)
		HRANICA PAMIATKOVEJ ZÓNY
		LÍNOVÁ ZELEŇ
		OCHRANNÁ A IZOLAČNÁ ZELEŇ
OBSLUHA ÚZEMIA:		
		CESTY II. A III. TRIEDY
		OBEČNÉ KOMUNIKÁCIE ZBERNÉ, OBSLUŽNÉ A PRÍSTUPNÉ S LÚČNYM KORIDOROM
		MIESTNE KOMUNIKÁCIE NAVRHOVANÉ NA PRESTAVBU / REKONŠTRUKCIU
		FUNKČNÁ TRIEDA, KATEGÓRIA CESTY, ŠÍRKA VOZOVKY / NAVRHOVANÁ RÝCHLOSŤ
		B2 MZ 8,5/50
		PARKOVISKO, GARÁŽE
		VÝZNAMNEJŠIE NESPEVNENÉ / POČNÉ CESTY
		CYKLISTICKÉ CESTY
		ZASTÁVKY AUTOBUSOVEJ DOPRAVY
		DOCHÁDZKOVÁ VZDIALENOSŤ K ZASTÁVKAM SAD
		ŽELEZIČNÁ TRATĽ A PLOCHY ŽELEZNICE

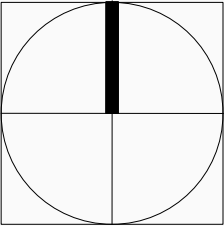

VEDÚCI PROJEKTANT	ZODP. PROJEKTANT	VYPRACOVAL	KRESLIL	KONTRLOVAL
Ing.arch. Vladimír Ragan	Ing.arch. Vladimír Ragan	Ing.arch. Vladimír Ragan	Ing.arch. Vladimír Ragan	
OBSTARÁVATEL: OBEC RIMAVSKÉ JANOVCE				ZÁK. ČÍSLO
				12/2024
ÚPNO RIMAVSKÉ JANOVCE				STUPEŇ
- ZMENY A DOPLNKY č.4				ÚPN - OBCE
LOKALITA A,B				FORMÁT
				A3
				PROFESIA
				URBANIZMUS
VEREJNÉ DOPRAVNÉ VYBAVENIE				MIERKA
				1 : 5 000
				ČÍSLO VÝKRESU
				04A