



RIMAVSKÉ JANOVCE
ÚPNO
- ZMENY A DOPLNKY č.4

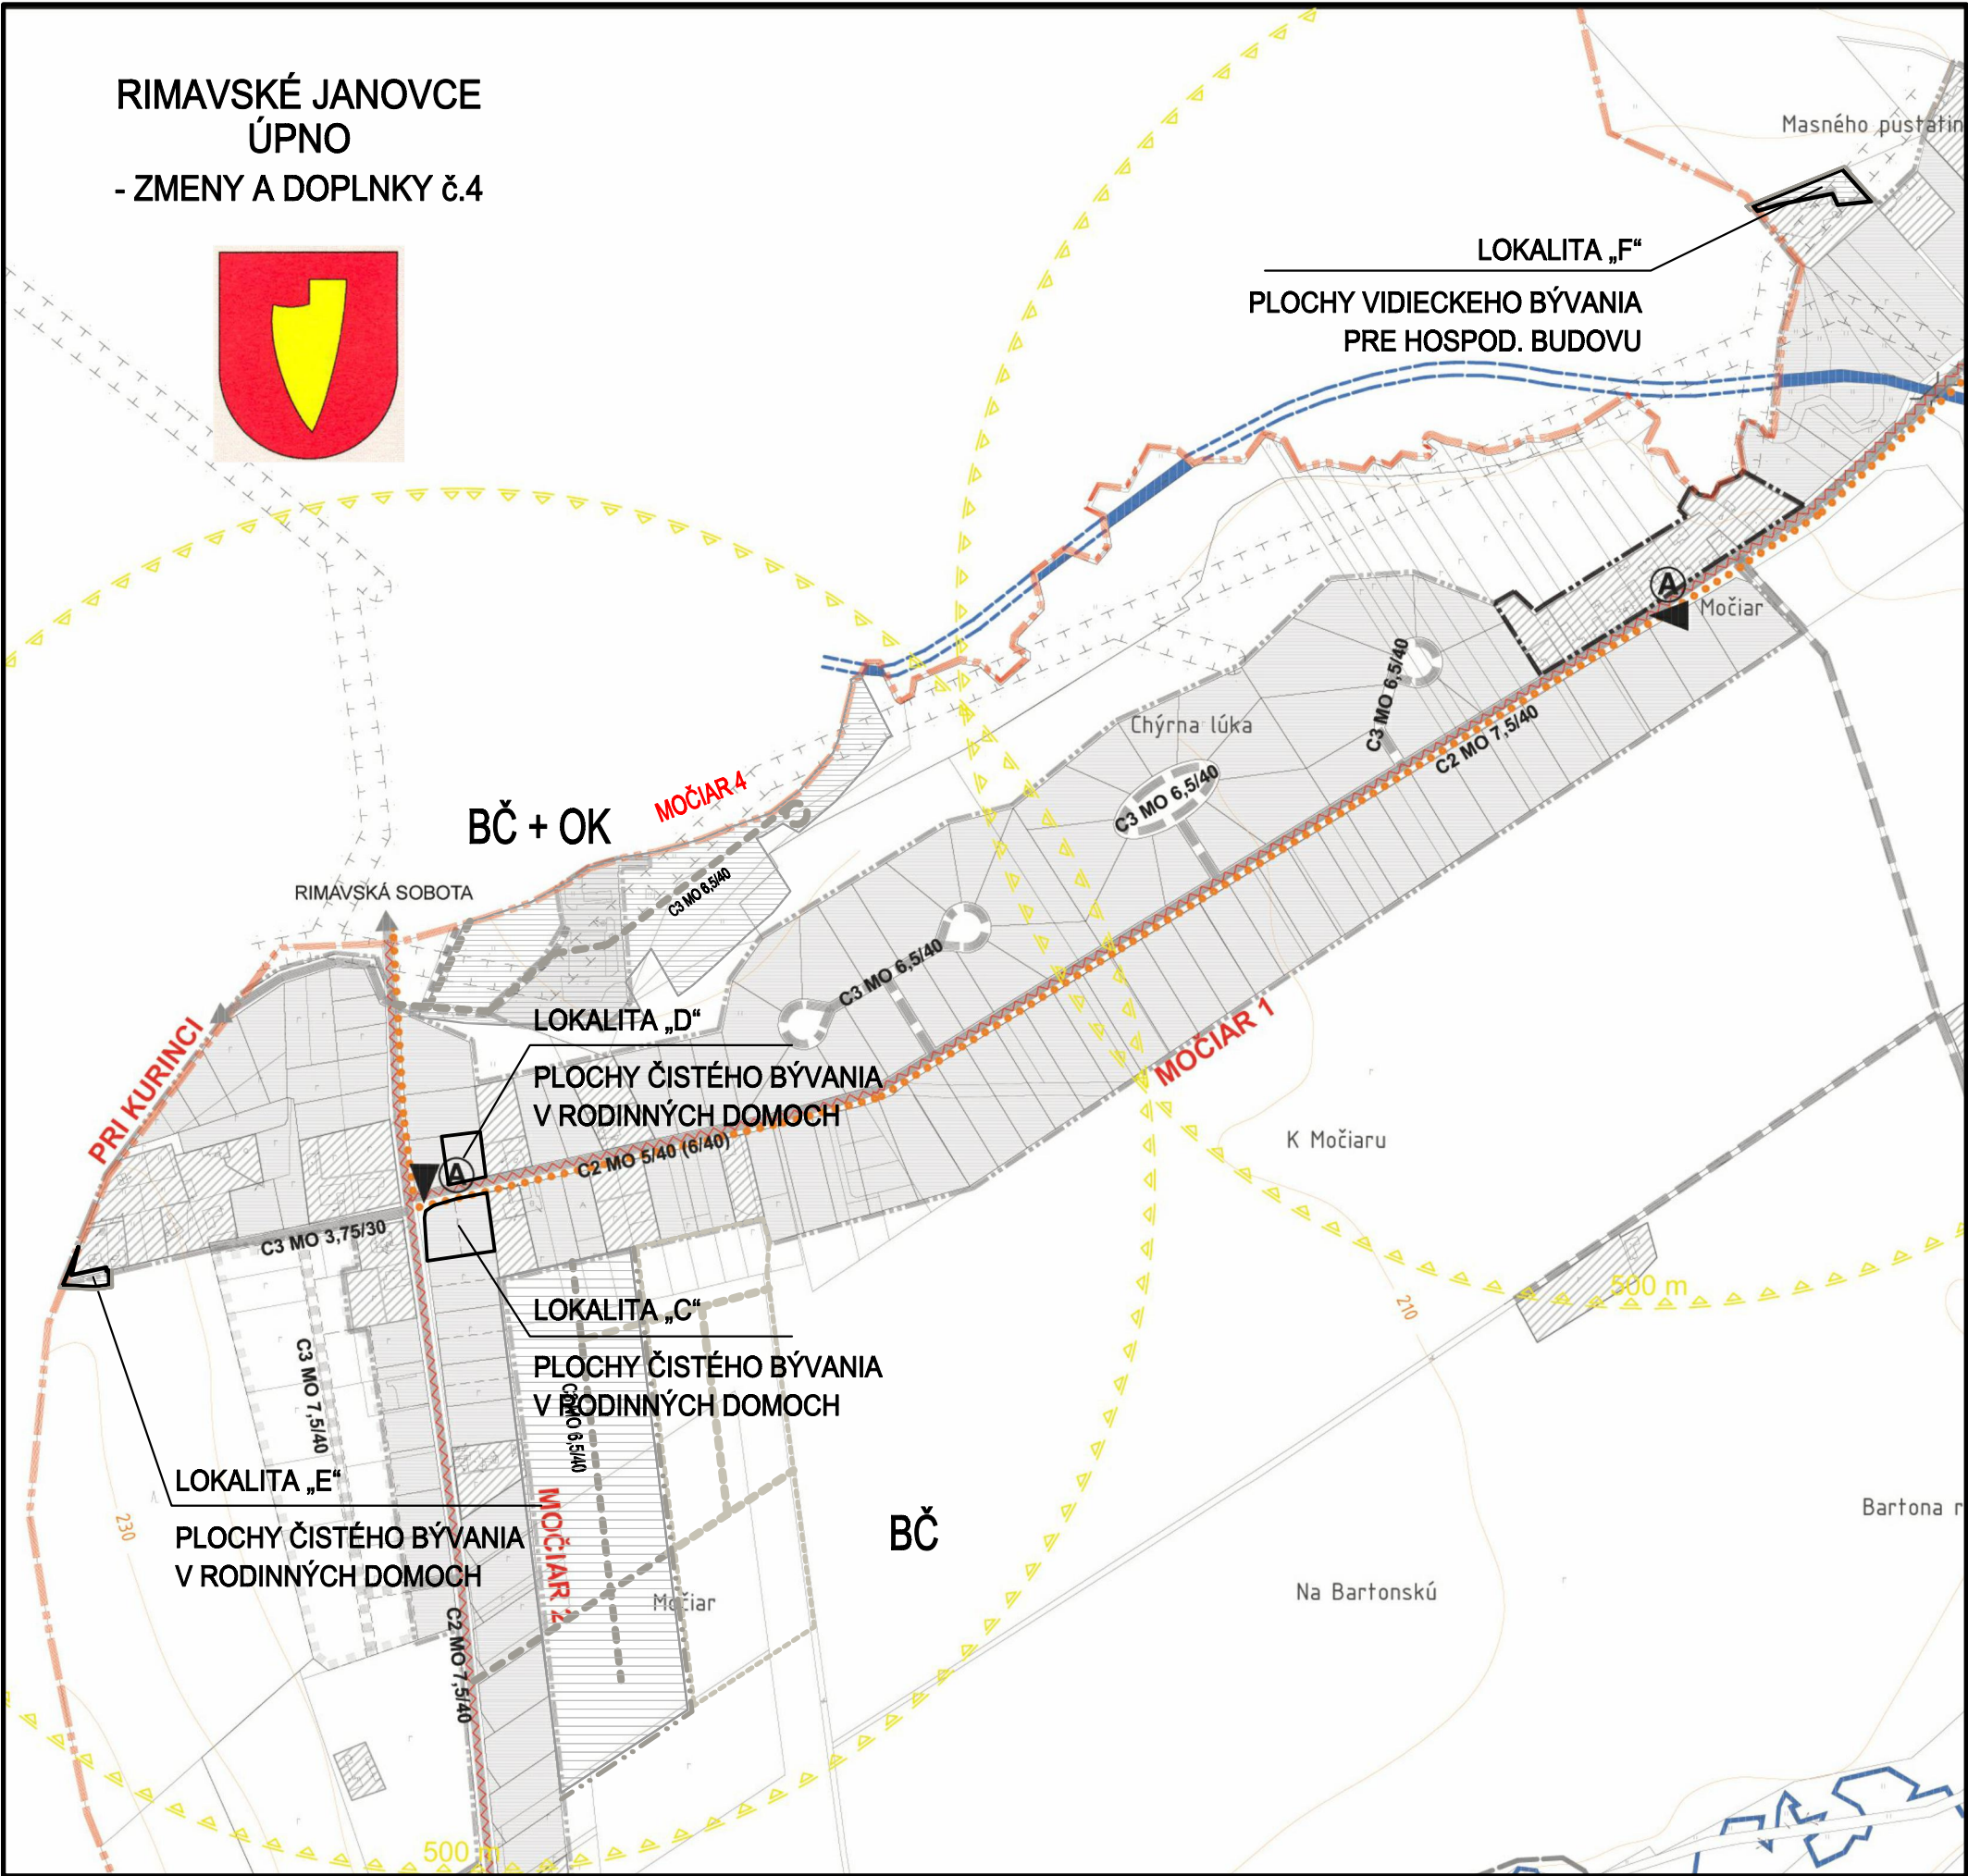

LEGENDA:			
STAV	NÁVRH	VÝHLAD	FUNKCIA
ADMINISTRATÍVNE ČLENENIE ÚZEMIA:			
			HRANICA KATASTRÁLNEHO ÚZEMIA OBCE
			HRANICA ZASTAVANÉHO ÚZEMIA OBCE - ZOO
LEGENDA PLOCH:			
			ZASTAVANÉ PLOCHY
			VODNÉ PLOCHY A TOKY
LIMITY VYUŽITIA ÚZEMIA:			
			OCHRANNÉ PÁSMA VEREJNÉHO POHREBISKA
			OCHRANNÉ PÁSMA VŠETKÝCH DRUHOV - TI
			OCHRANNÉ PÁSMA CESTNÝCH KOMUNIKÁCIÍ
			ISOFOŇY EKIVALENTNEJ HLADINY HLUKU OD AUTOMOBILovej DOPRAVY (2030)
			POZOROVANÉ ZOSILNÝ PÓDY
			HRANICA OBLASTI, KDE NEMOŽNO VYKONÁVAŤ LOŽISKOVÝ GP NA ROPU A ZEMNÝ PLYN
OCHRANA HODNÔT ÚZEMIA:			
			PAMIATKOVO CHRÁNENÉ OBJEKTY (ÚZKP)
			HRANICA PAMIATKOVEJ ZÓNY
			LÍNIOVÁ ZELEN
			OCHRANNÁ A IZOLAČNÁ ZELEN
OBSLUHA ÚZEMIA:			
			CESTY II. A III. TRIEDY
			OBECNÉ KOMUNIKÁCIE ZBERNÉ, OBSLUŽNÉ A PRÍSTUPOVÉ S ULIČNÝM KORIDOROM
			MIESTNE KOMUNIKÁCIE NAVRHOVANÉ NA PRESTAVBU / REKONŠTRUKCIU
			FUNKČNÁ TRIEDA, KATEGÓRIA CESTY, ŠÍRKA VOZOVKY / NAVRHOVANÁ RÝCHLOSŤ
			B2 MZ 8,5/50
			PARKOVISKO, GARÁŽE
			VÝZNAMNÉ, ŠIE NESPEVNENÉ / POČNÉ CESTY
			CYKLISTICKÉ CESTY
			ZASTÁVKY AUTOBUSOVEJ DOPRAVY
			DOCHÁDZKOVÁ VZDIALENOSŤ K ZASTÁVKAM SAD
			ŽELEZIČNÁ TRATĽ A PLOCHY ŽELEZNICE

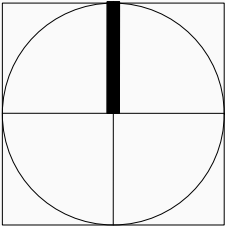

VEDÚCI PROJEKTANT	ZODP. PROJEKTANT	VYPRACOVAL		
Ing.arch. Vladimír Ragan	Ing.arch. Vladimír Ragan	Ing.arch. Vladimír Ragan		
OBSTARÁVATEL: OBEC RIMAVSKÉ JANOVCE			ZÁK. ČÍSLO	
RIMAVSKÉ JANOVCE ÚPNO - ZMENY A DOPLNKY č.4 LOKALITA C - F			DÁTUM	12/2024
			STUPEŇ	ÚPN - OBCE
			FORMÁT	A3
			PROFESIA	URBANIZMUS
VEREJNÉ DOPRAVNÉ VYBAVENIE			MIERKA	ČÍSLO VÝKRESU
			1 : 5 000	04B