



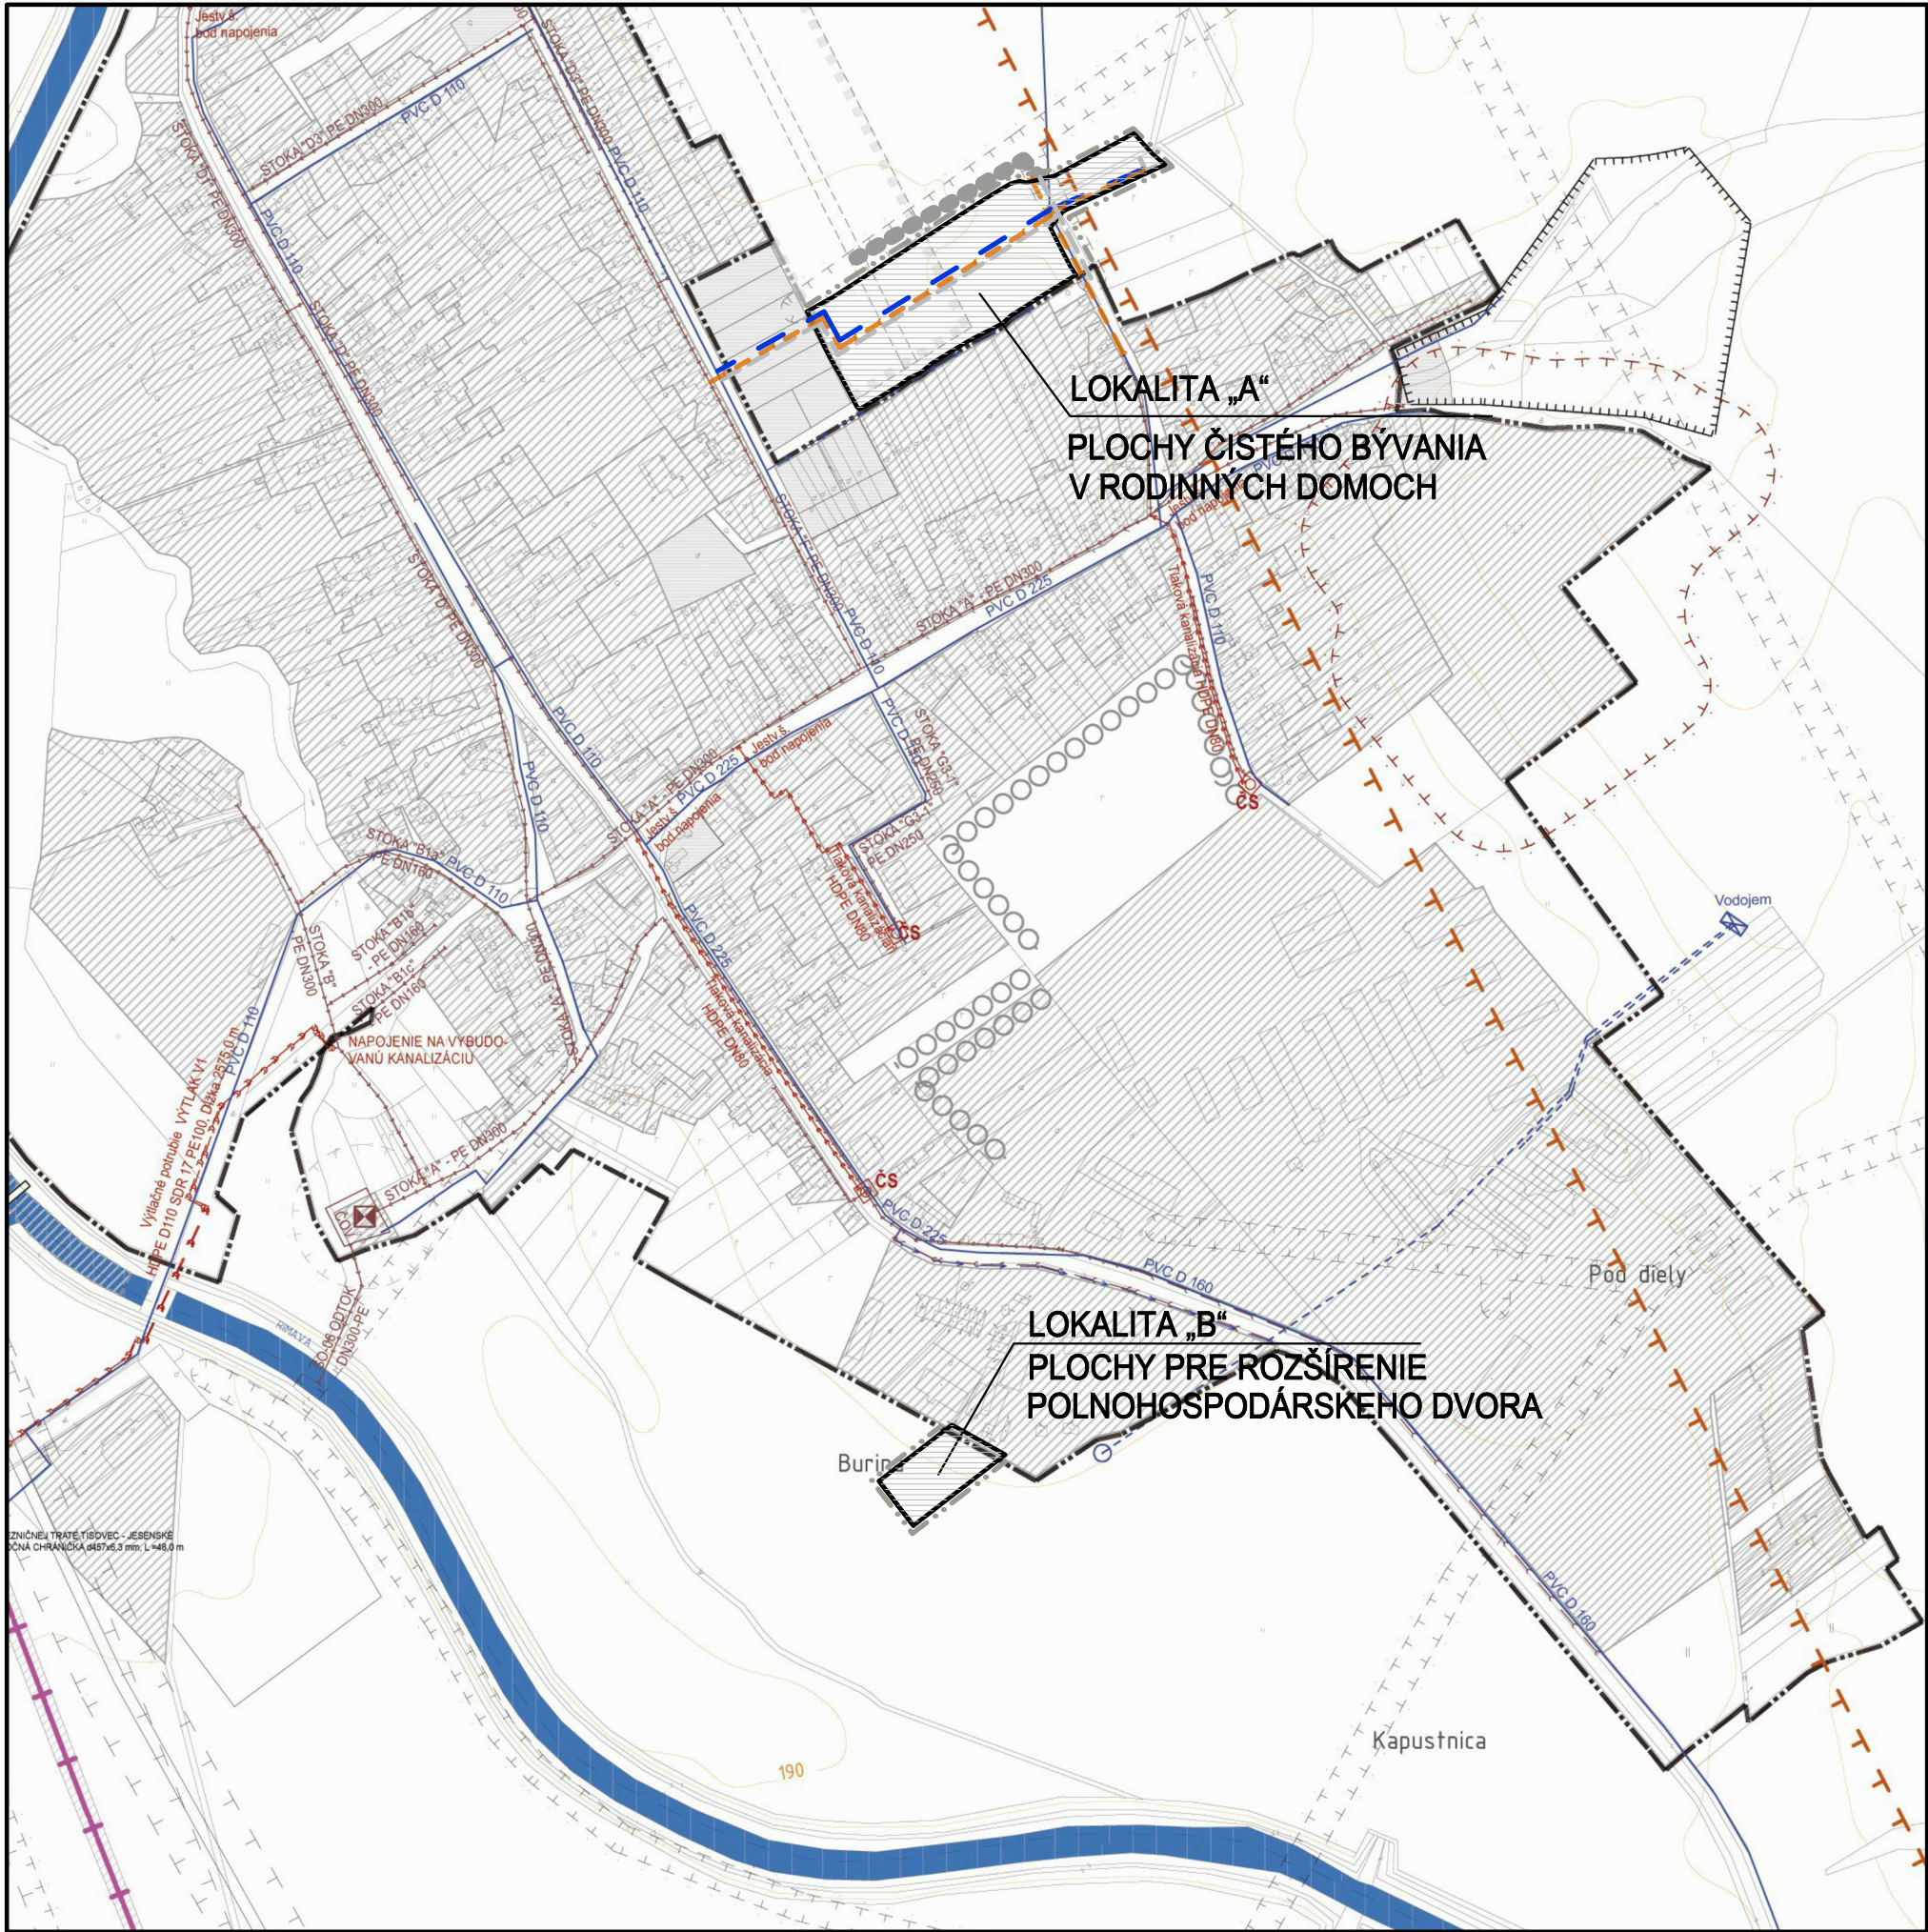

LEGENDA:		
STAV	NAVRH	VÝHLAD
FUNKCIA		
ADMINISTRATÍVNE ČLENENIE ÚZEMIA:		
—	—	HRANICA KATASTRÁLNEHO ÚZEMIA OBCE
—	—	HRANICA ZASTAVANÉHO ÚZEMIA OBCE - ZÚD
LEGENDA PLOCH:		
■	■	ZASTAVANÉ PLOCHY
■	■	VODNÉ PLOCHY A TOKY
○	○	LINIOVÁ ZELEN
○	○	OCHRANNÁ A ISOLAČNÁ ZELEN
—	—	ŽELEZNÍČNÁ TRATĽ A PLOCHY ŽELAZNICE
LIMITY VYUŽITIA ÚZEMIA:		
—	—	OCHRANNÉ PÁSMO VEREJNÉHO POHREBISKA
—	—	OCHRANNÉ PÁSMO VŠETKÝCH DRUHOV - TI
—	—	OCHRANNÉ PÁSMO CESTNÝCH KOMUNIKÁCIÍ
—	—	OCHRANNÉ PÁSMO ČOV
—	—	POZOROVANÉ ZOSUVY PÔDY
—	—	HRANICA OBLASTI, KDE NEMOŽNO VYKONÁVAŤ
—	—	LOŽISKOVÝ GP NA ROPU A ZEMNÝ PLYN
LEGENDA SIETÍ:		
—	—	PRÍVODNÝ RAD
—	—	ZÁSOBNÝ A ROZVODNÝ RAD D 225, 110, 160
—	—	ÚŽITKOVÝ VODOVOD
—	—	VODOJEM
—	—	ZDROJ ÚŽITKOVEJ VODY
—	—	TERMÁLNY VRT
—	—	ČISTIČKA ODPADOVÝCH VÔD
—	—	KANALIZÁCIA GRAVITAČNÁ PVC DN 300
—	—	KANALIZÁCIA TLAKOVÁ PE DN 80 - 110
—	—	ČS
—	—	ČS
—	—	ČERPAČIA STANICA

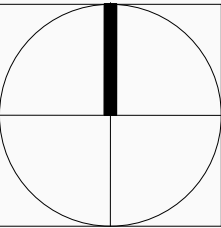

VEDÚCI PROJEKTANT	ZODP. PROJEKTANT	VYPRACOVAL	KRESLIL	KONTROLOVAL
Ing.arch. Vladimír Ragan	Ing.arch. Vladimír Ragan	Ing.arch. Vladimír Ragan	Ing.arch. Vladimír Ragan	
OBSTARÁVATEL: OBEC RIMAVSKÉ JANOVCE			ZÁK. ČÍSLO	
ÚPNO RIMAVSKÉ JANOVCE - ZMENY A DOPLNKY č.4 LOKALITA A, B			DÁTUM	12/2024
			STUPEŇ	ÚPN - OBCE
			FORMÁT	A3
			PROFESIA	URBANIZMUS
VEREJNÉ TECHNICKÉ VYBAVENIE I.			MIERKA	ČÍSLO VÝKRESU
			1 : 5 000	05A