





ÚPNO
RIMAVSKÉ JANOVCE
- ZMENY A DOPLNKY č.4

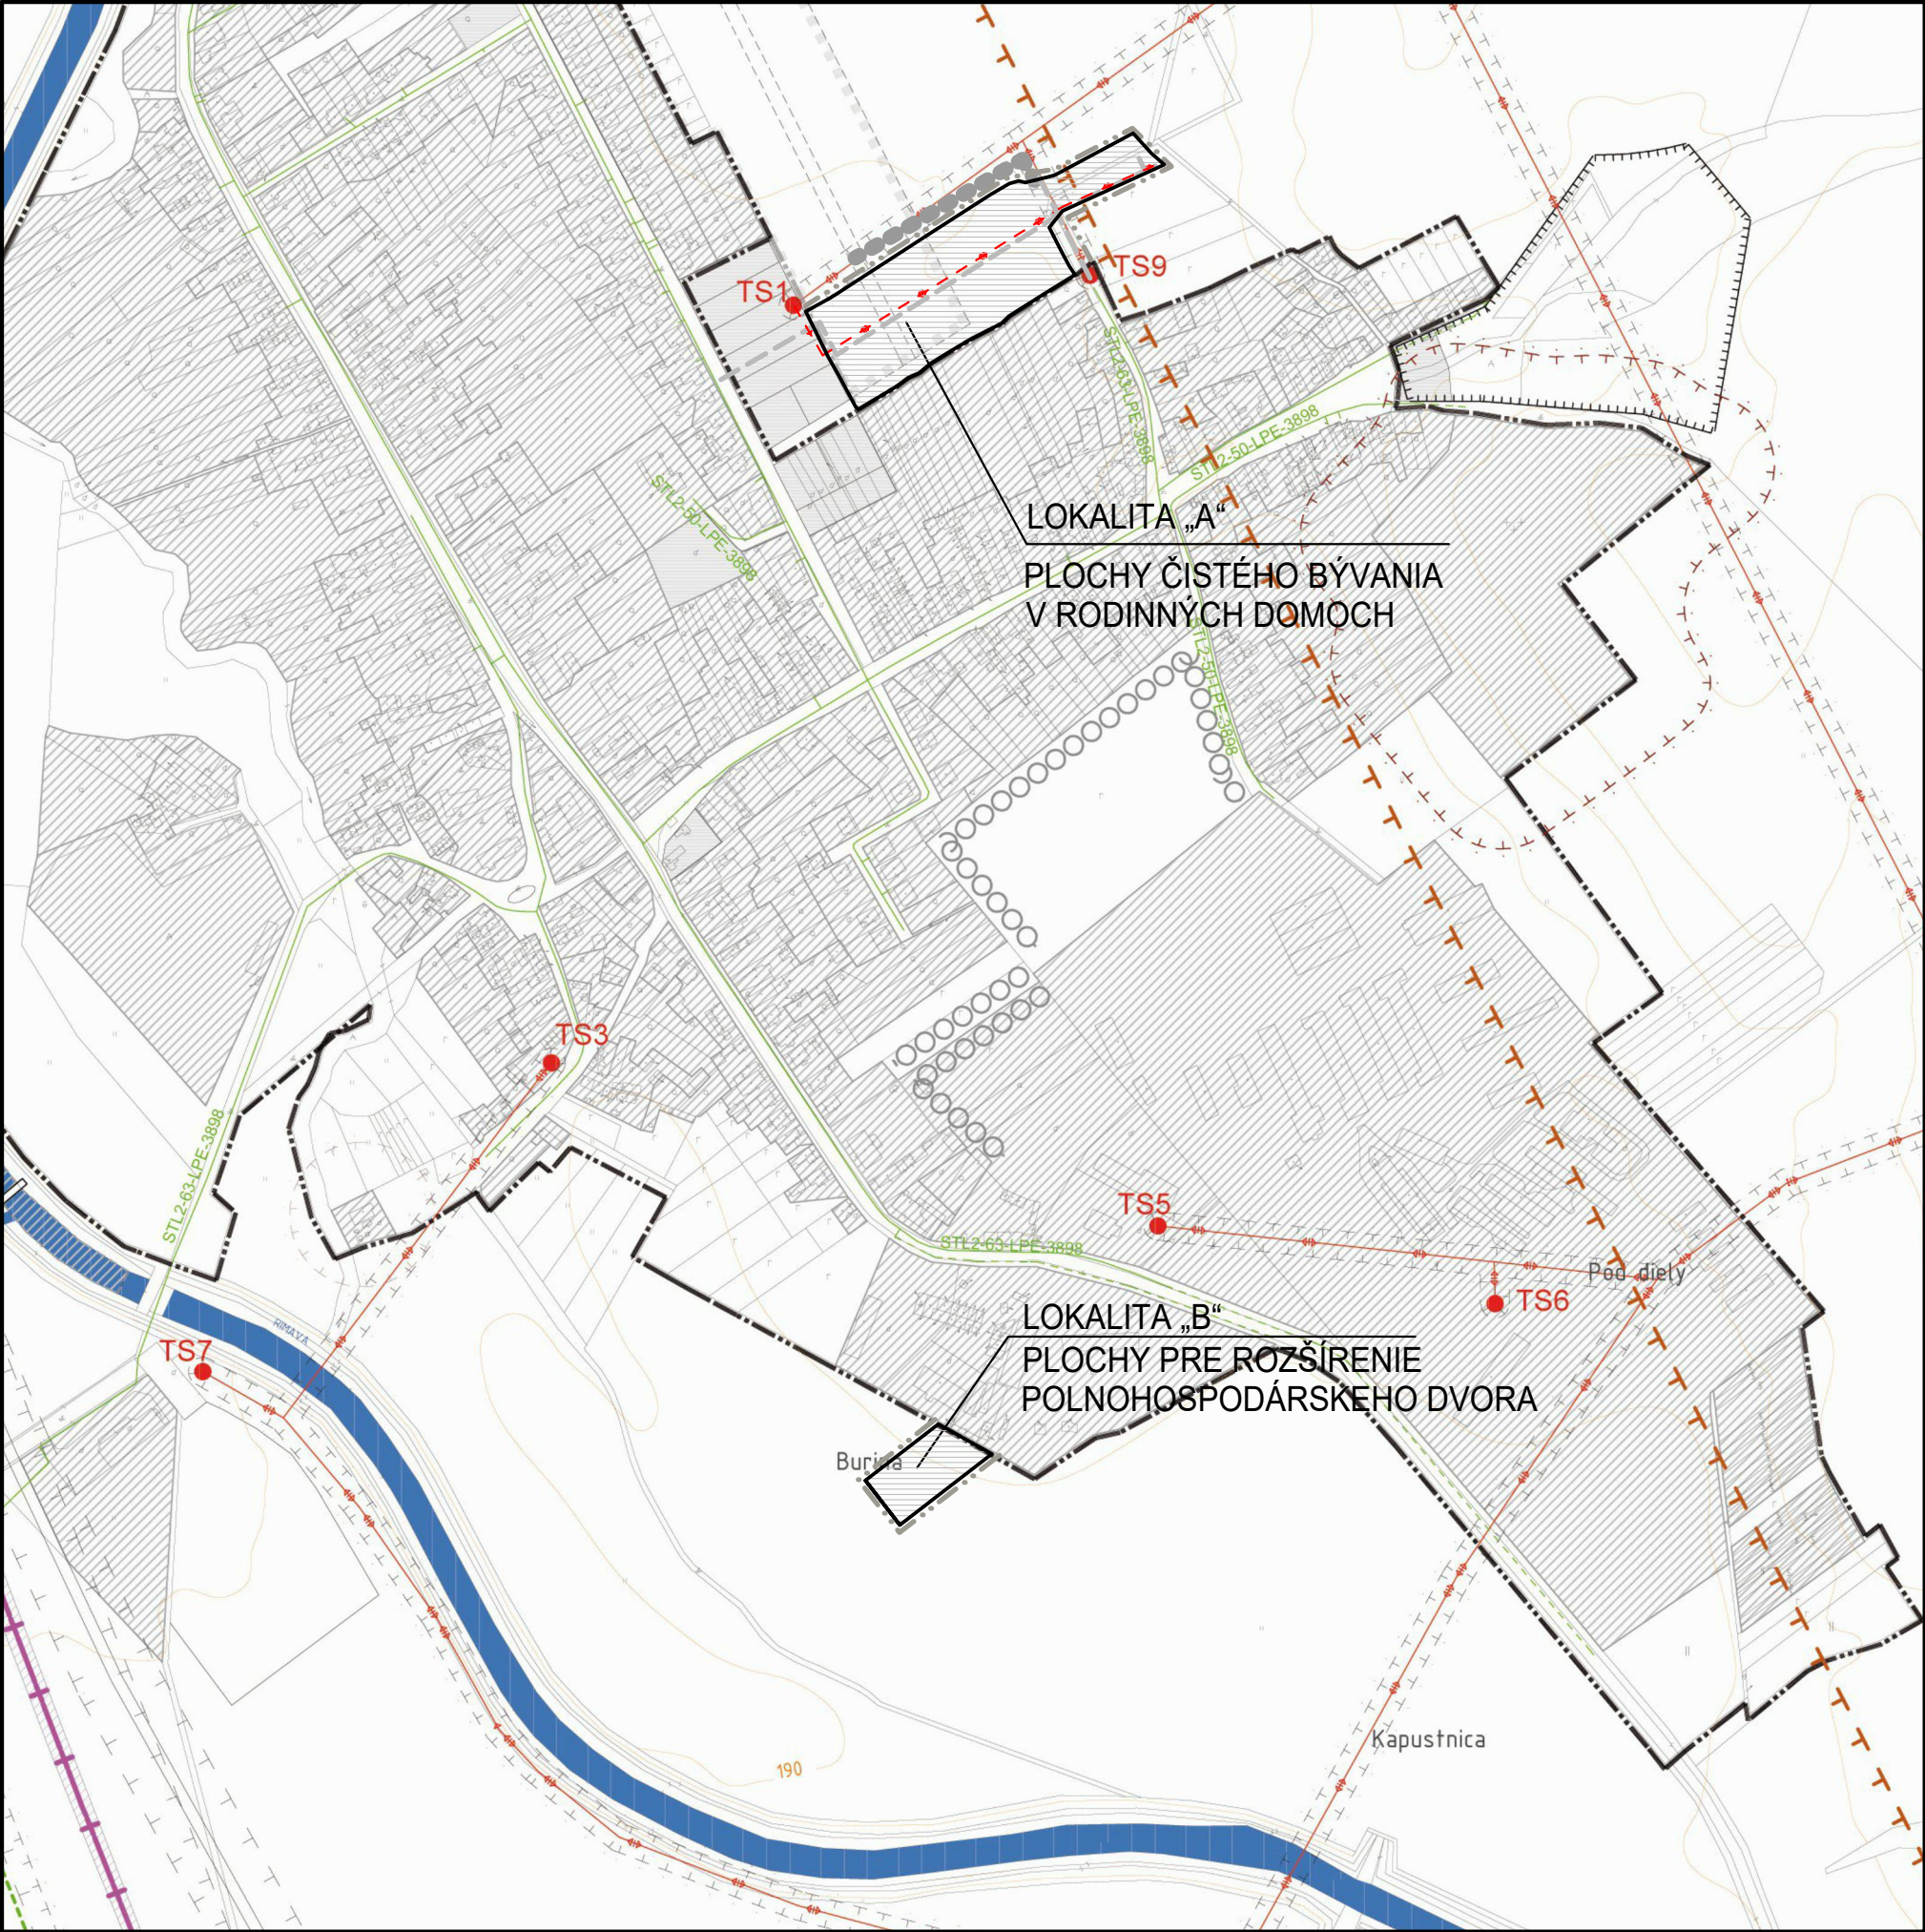

LEGENDA:		
STAV	NAVRH	VÝHLAD
FUNKCIA		
ADMINISTRATÍVNE ČLENENIE ÚZEMIA:		
		HRANICA KATASTRÁLNEHO ÚZEMIA OBCE
		HRANICA ZASTAVANÉHO ÚZEMIA OBCE - ŽÚO
LEGENDA PLOCH:		
		ZASTAVANÉ PLOCHY
		VODNÉ PLOCHY A TOKY
		LÍNOVÁ ZELEN
		OCHRANNÁ A IZOLAČNÁ ZELEN
		ŽELEZNÍČNÁ TRAT A PLOCHY ŽELAZNICE
LIMITY VYUŽITIA ÚZEMIA:		
		OCHRANNÉ PÁSMA VEREJNÉHO POHREBISKA
		OCHRANNÉ PÁSMA VŠETKYCH DRUHOV - TI
		OCHRANNÉ PÁSMA CESTNÝCH KOMUNIKÁCIÍ
		OCHRANNÉ PÁSMA ČOV
		POZOROVANÉ ZOSUVY PÔDY
		HRANICA OBLASTI, KDE NEMOŽNO VYKONÁVAŤ LOŽISKOVÝ GP NA ROPU A ZEMNÝ PLYN
LEGENDA SIETÍ:		
		400 kV VVN VEDENIE
		22 kV VN - VZDUŠNÉ A KÁBLOVÉ VEDENIE
		TRAFOSTANICA 220/4 kV
		VTL PLYNOVOD
		REGULAČNÁ STANICA PLYNU
		STL PLYNOVOD PE D 50, 63

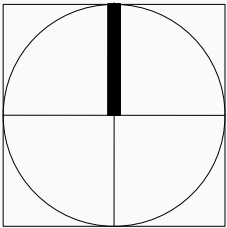

VEDÚCI PROJEKTANT	ZODP. PROJEKTANT	VYPRACOVAL	KRESLIL	KONTROLOVAL
Ing.arch. Vladimír Ragan	Ing.arch. Vladimír Ragan	Ing.arch. Vladimír Ragan	Ing.arch. Vladimír Ragan	
OBSTARÁVATEL: OBEC RIMAVSKÉ JANOVCE			ZÁK. ČÍSLO	
ÚPNO RIMAVSKÉ JANOVCE			DÁTUM	12/2024
- ZMENY A DOPLNKY č.4			STUPEŇ	ÚPN - OBCE
LOKALITA A,B			FORMÁT	A3
VEREJNÉ TECHNICKÉ VYBAVENIE II.			PROFESIA	URBANIZMUS
			MIERKA	ČÍSLO VÝKRESU
			1 : 5 000	06A