



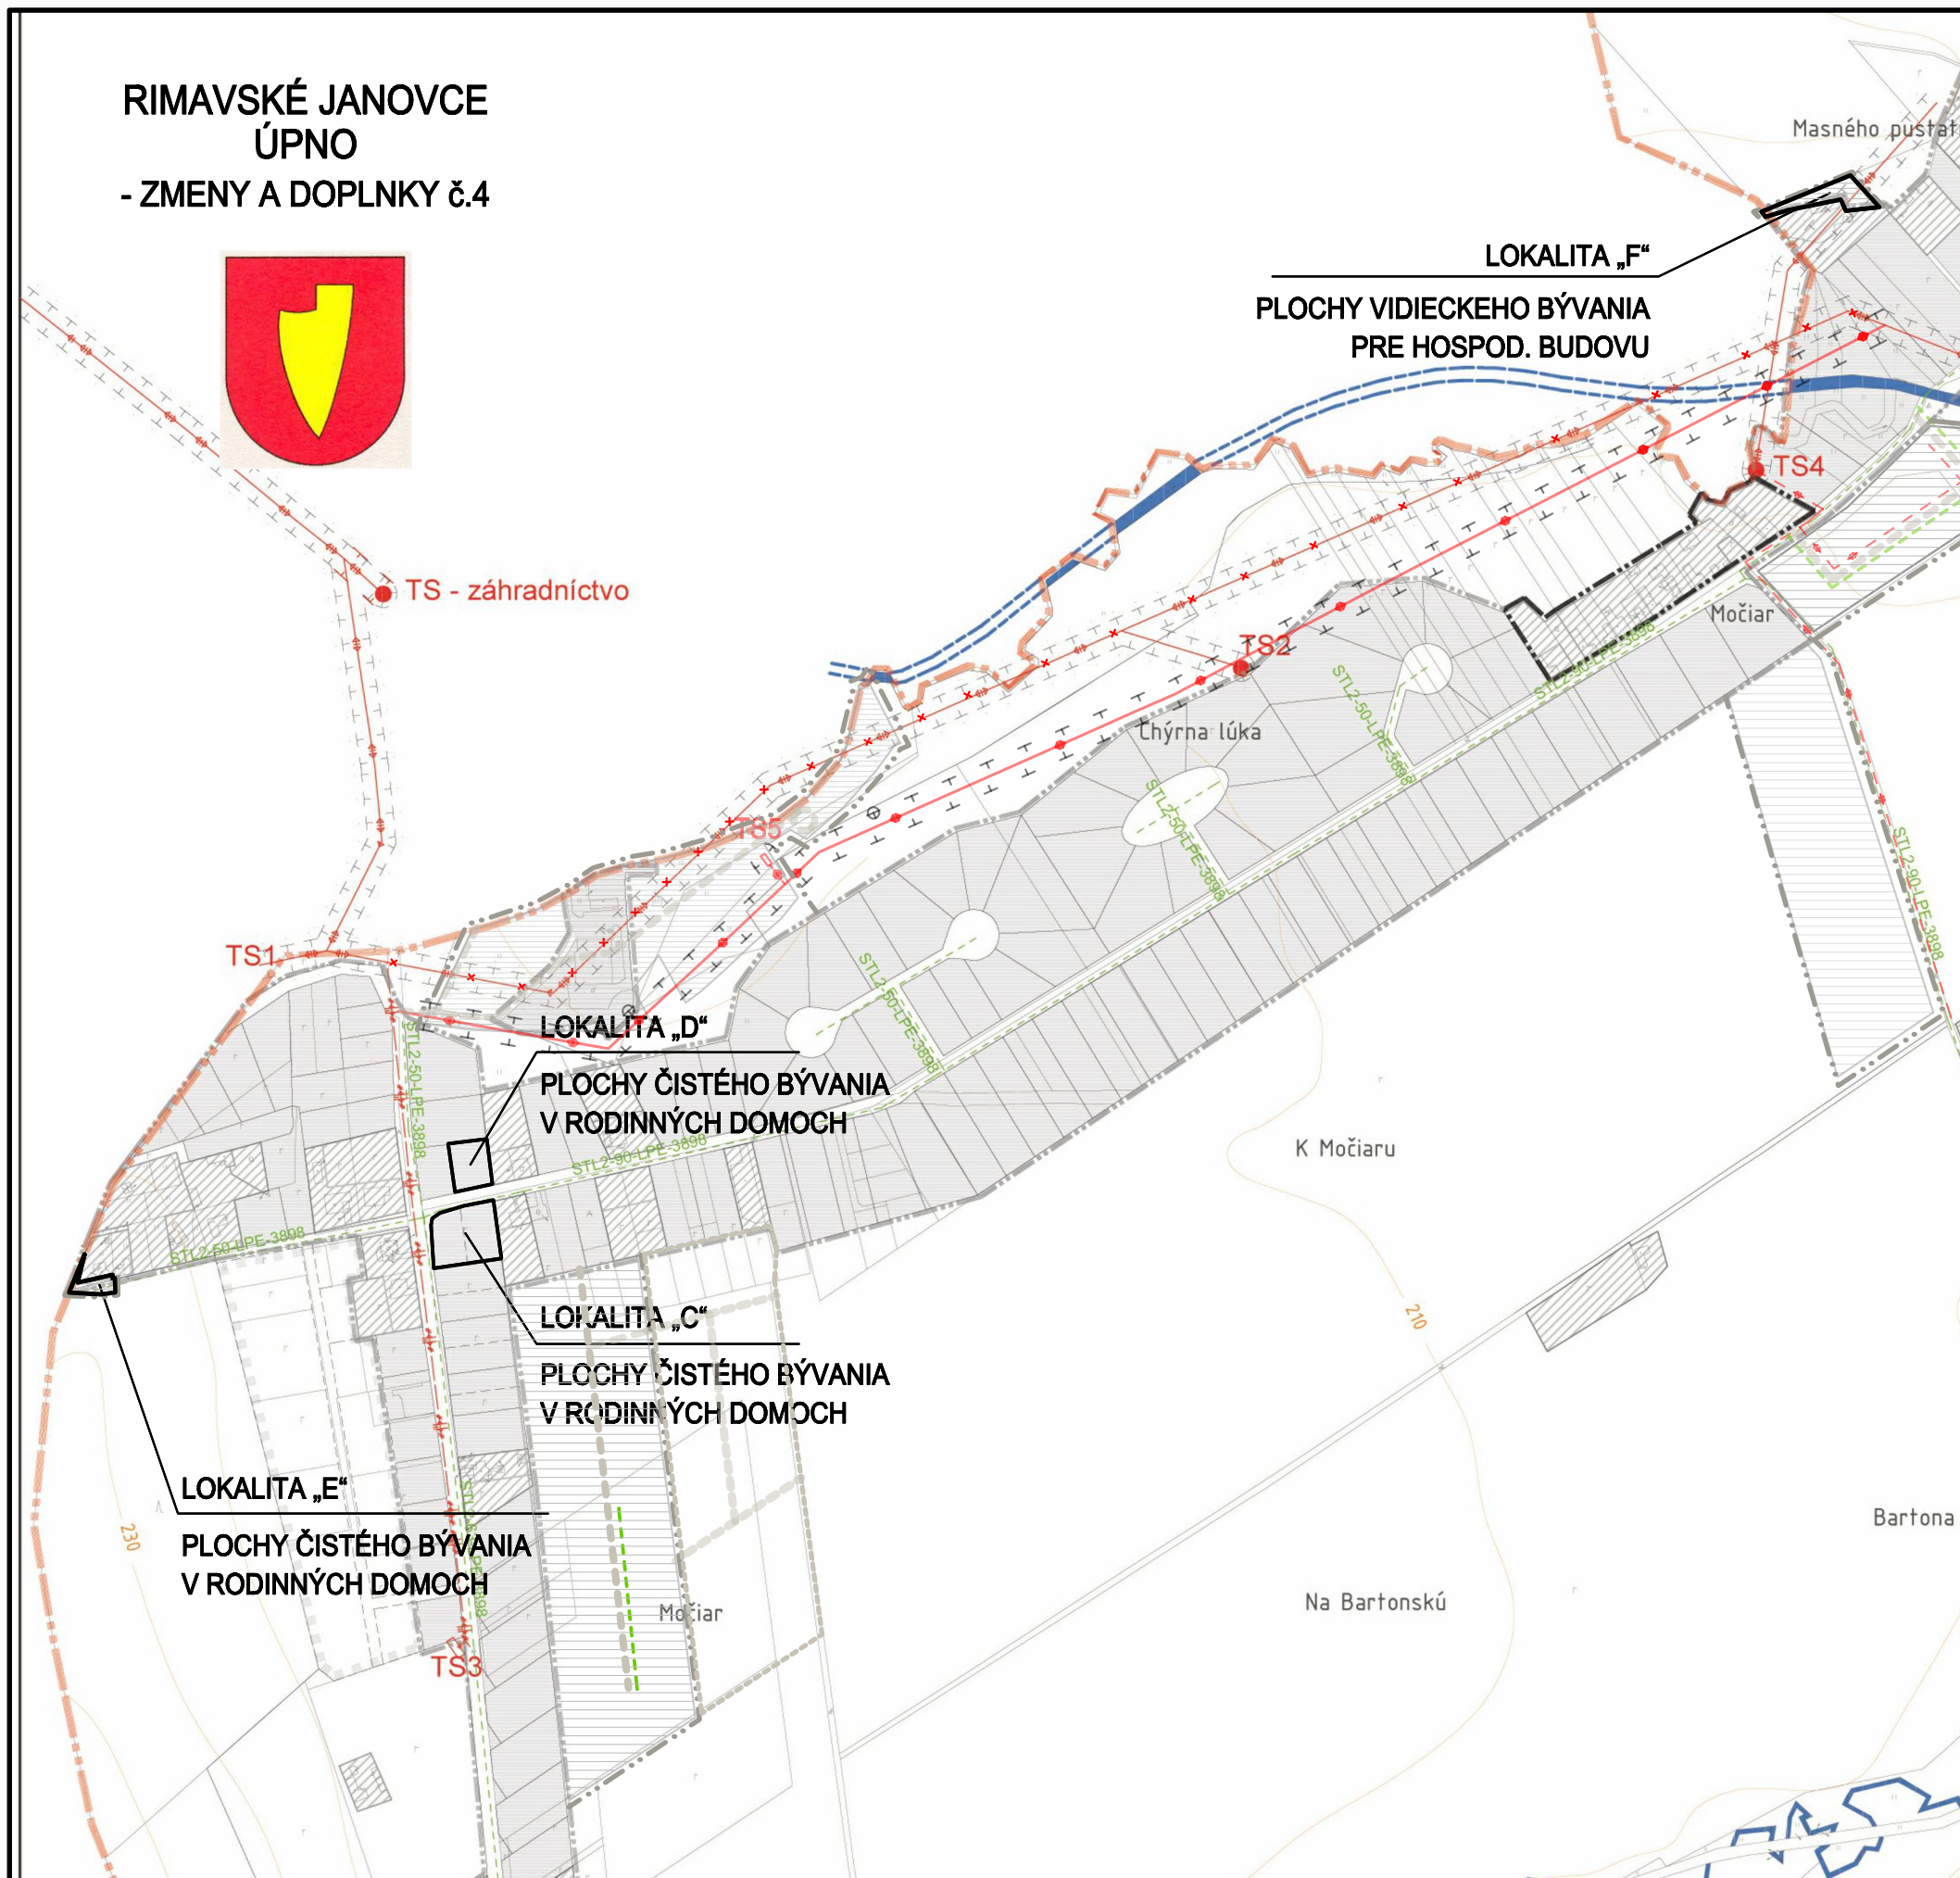

LEGENDA:		FUNKCIA:
STAV	NAVRH	VÝMCHAD
ADMINISTRATÍVNE ČLENENIE ÚZEMIA:		
	HRANICA KATASTRÁLNEHO ÚZEMIA OBCE	
	HRANICA ZASTAVANÉHO ÚZEMIA OBCE - ZJO	
LEGENDA PLOCH:		
	ZASTAVANÉ PLOCHY	
	VODNÉ PLOCHY A TOKY	
	LINIOVÁ ZELEN'	
	OCHRANNÁ A IZOLAČNÁ ZELEN'	
	ŽELEZIČNÁ TRAT' A PLOCHY ŽELEZNICE	
LIMITY VYUŽITIA ÚZEMIA:		
	OCHRANÉ PÁSMO VEREJNÉHO POHREBIŠKA	
	OCHRANÉ PÁSMO VŠETKYCH DRUHOV - TI	
	OCHRANÉ PÁSMO CESTNÝCH KOMUNIKÁCIÍ	
	OCHRANÉ PÁSMO ČOV	
	POZOROVANÉ ZOSILVY PÓDY	
	HRANICA OBLASTI, KDE NEMOŽNO VYKONNAVÁŤ LOŽISKOVÝ PRÁR. NA ROPU A ZEMNÝ PLYN	
LEGENDA SIETÍ:		
	400 kV VVN VEDENIE	
	22 kV VVN - VZDUŠNÉ A KÁBLOVÉ VEDENIE	
	TRAFOSTANICA 220/4 kV	
	VTL PLYNOVOD	
	REGULAČNÁ STANICA PLYNU	
	STL PLYNOVOD PE D 50, 63	
	220 kV VZDUŠNÉ VEDENIE - ZRUŠENÉ / NEAKTUÁLNA TRASA /	

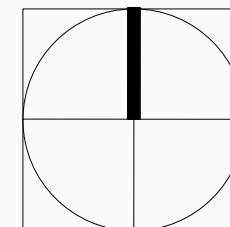

VEDÚCI PROJEKTANT Ing.arch. Vladimír Ragan	ZODP. PROJEKTANT Ing.arch. Vladimír Ragan	VYPRACOVAL Ing.arch. Vladimír Ragan	
OBSTARÁVATEL: OBEC RIMAVSKÉ JANOVCE			ZÁK. ČÍSLO
RIMAVSKÉ JANOVCE ÚPNO - ZMENY A DOPLNKY č.4 LOKALITA C - F			DÁTUM 12/2024
			STUPEŇ ÚPN - OBCE
			FORMÁT A3
			PROFESIA URBANIZMUS
VEREJNÉ TECHNICKÉ VYBAVENIE II.			MIERKA 1 : 5 000 ČÍSLO VÝKRESU 06B