




ÚPNO
RIMAVSKÉ JANOVCE
- ZMENY A DOPLNKY č.4

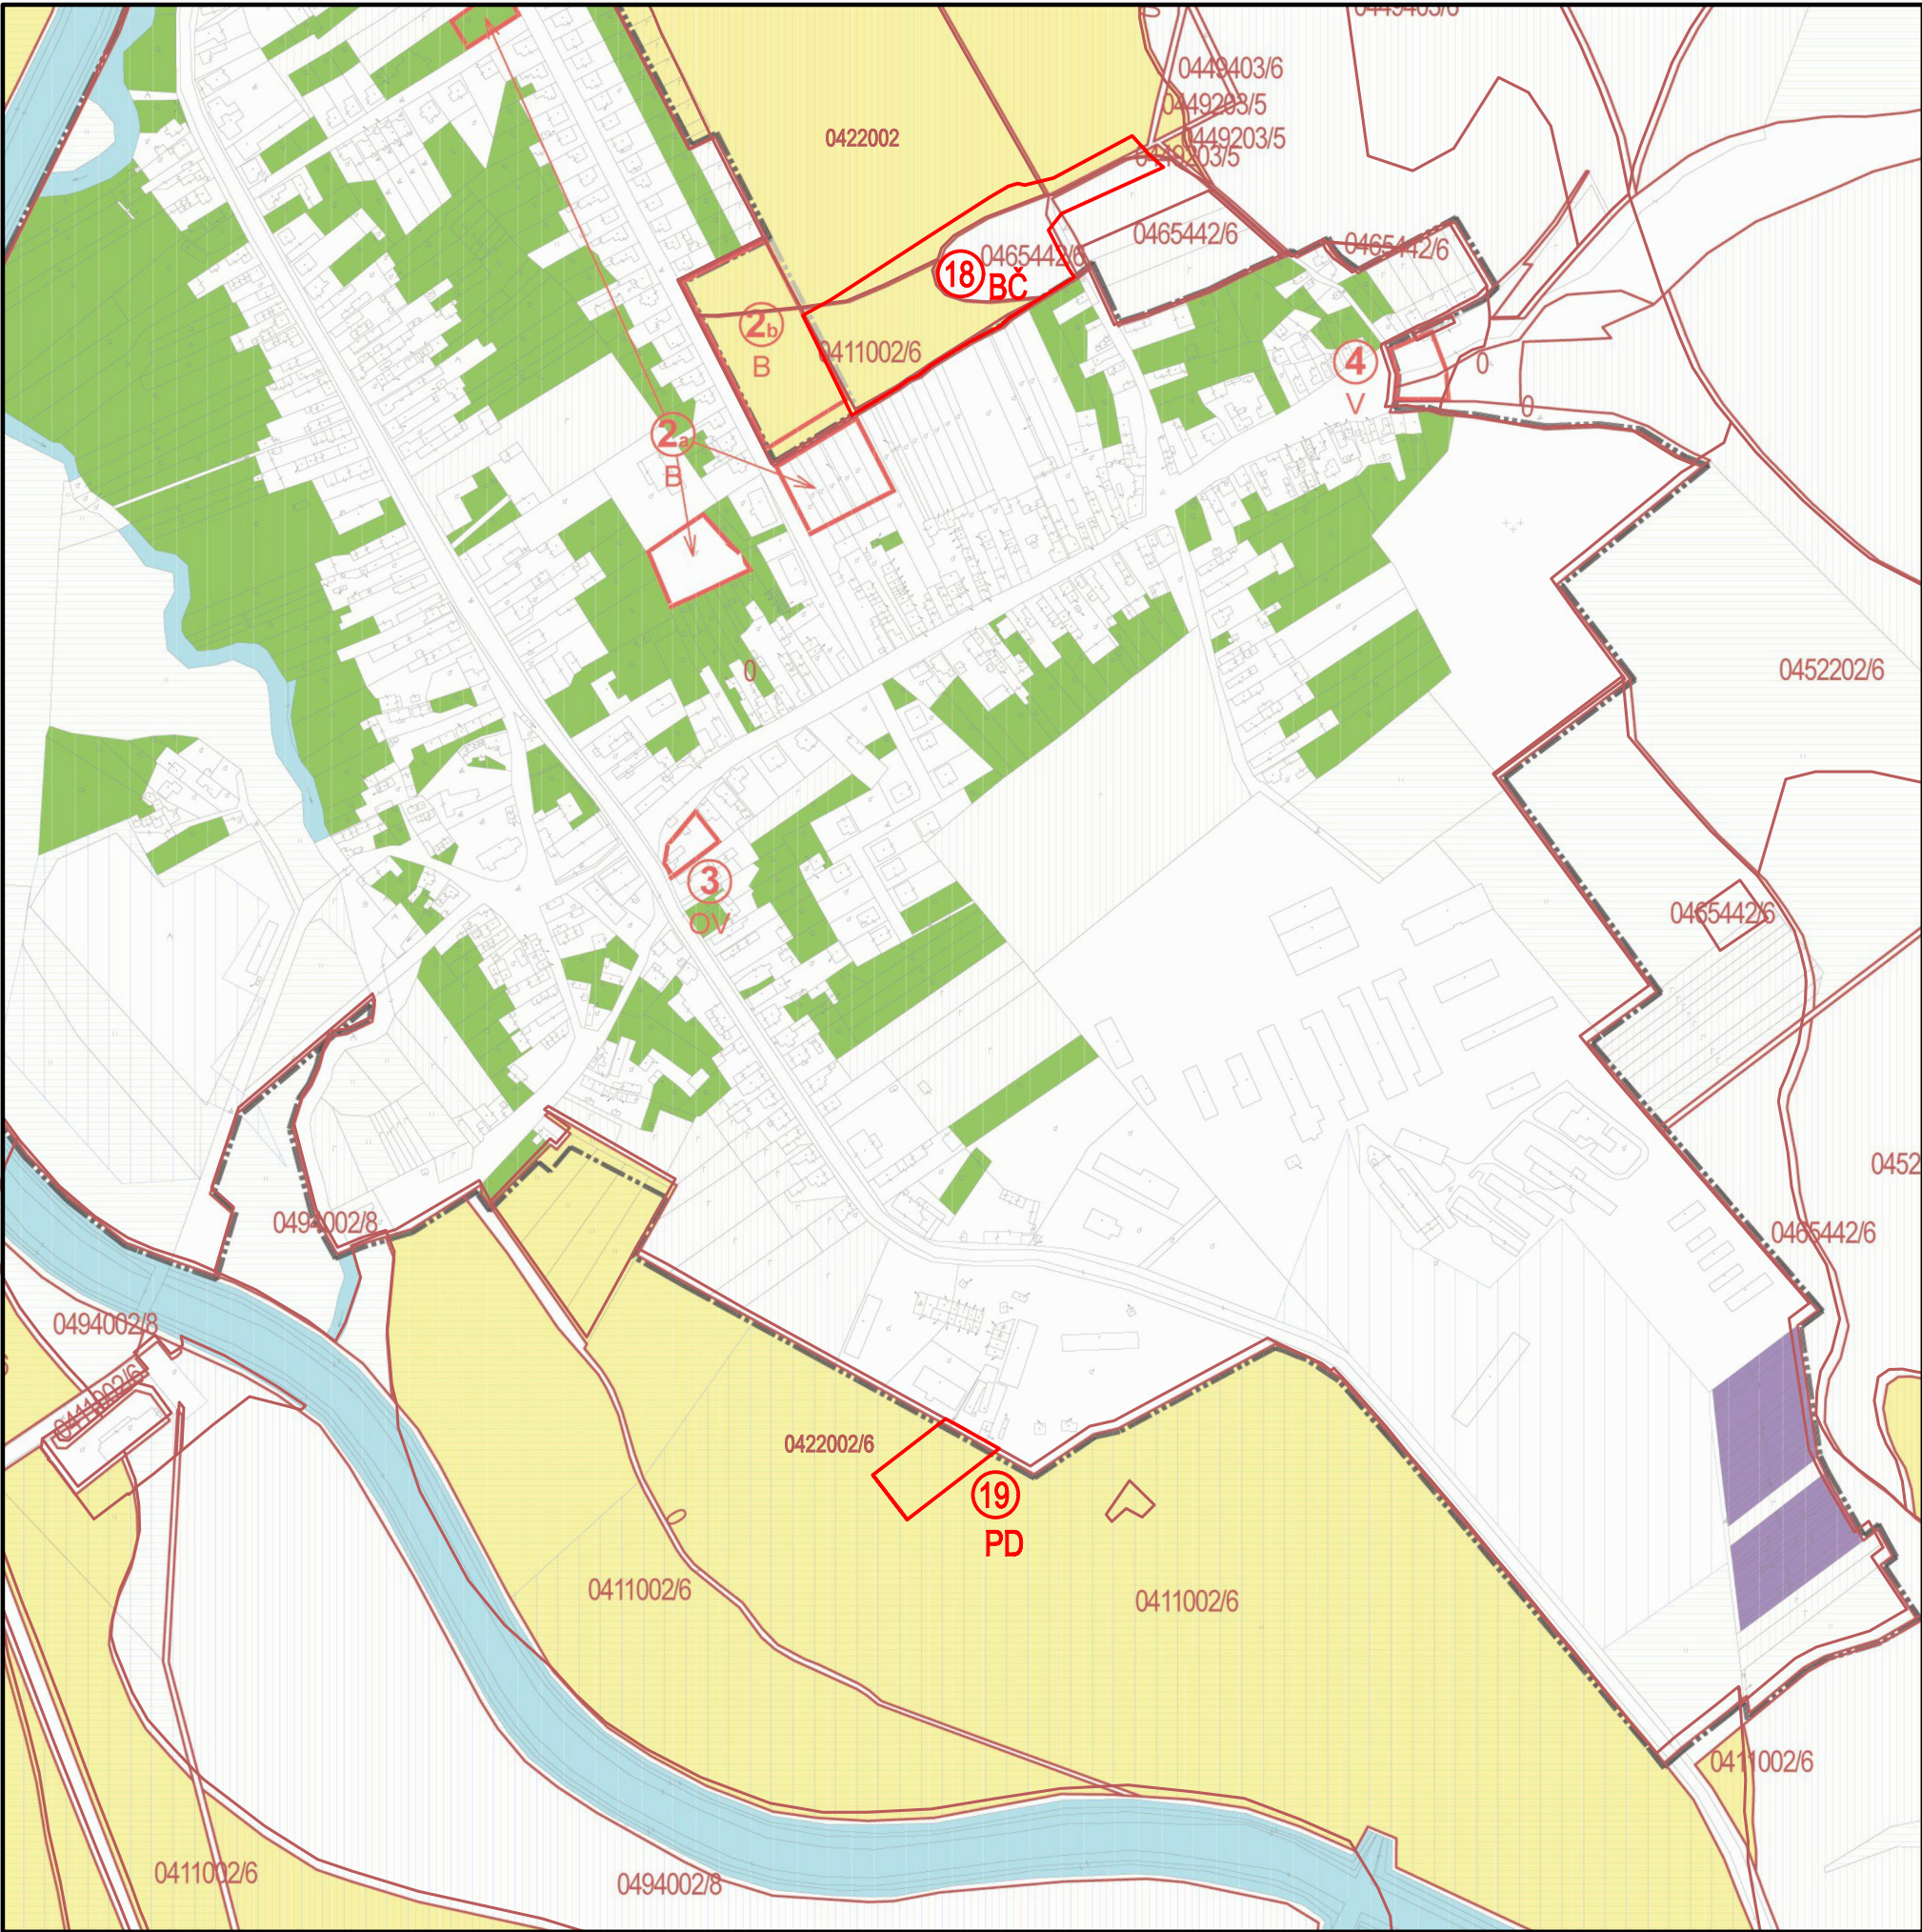

ADMINISTRATÍVNE ČLENENIE ÚZEMIA:

— — — — —	HRANICA KATASTRÁLNEHO ÚZEMIA OBCE
— — — — —	HRANICA ZASTAVANÉHO ÚZEMIA OBCE - ZÚO

FUNKČNÉ VYUŽITIE ÚZEMIA:


—	ORNÁ PŮDA
—	TRVALÝ TRÁVNÝ PORAST, LÚKY A PASIENKY
—	HOSPODÁRSKY LES
—	ZÁHRADY
—	VINICE
—	VODNÉ TOKY A PLOCHY VODNÝCH NÁDRŽÍ
—	BUDOVY, DVORY, CESTY, OSTATNÉ PLOCHY
—	HRANICE BPEJ
0423003/5	KÓD BPEJ / SKUPINA BPEJ
—	CHRÁNENÉ / NAJKVALITIEŠIE PŮDY
—	HYDROMELIORÁCIE
—	ZÁUJMOVÉ ÚZEMIE - ZÁVLAHY

PREDPOKLADANÉ VYUŽITIE PP NA NP ÚČELY:

—	LOKALITY ZÁBERU
(18)	ČÍSLO / OZNAČENIE LOKALITY ZÁBERU
B, OV, D	FUNKČNÉ VYUŽITIE LOKALITY ZÁBERU

VYSVETLIVKY:

- B - BÝVANIE
- OV - OBČIANSKA VYBAVENOSŤ
- D - DOPRAVA
- V - VÝROBA, SKLADY
- PD - POĽNOHOSPODÁRSKY DVOR
- Š - ŠPORT
- KV - KOMERČNÁ VYBAVENOSŤ
- BC - BÝVANIE ČISTÉ

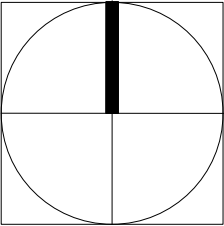

VEDÚCI PROJEKTANT	ZODP. PROJEKTANT	VYPRACOVAL	KRESLIL	KONTOLOVAL
Ing.arch. Vladimír Ragan	Ing.arch. Vladimír Ragan	Ing.arch. Vladimír Ragan	Ing.arch. Vladimír Ragan	
OBSTARÁVATEL: OBEC RIMAVSKÉ JANOVCE			ZÁK. ČÍSLO	
ÚPNO RIMAVSKÉ JANOVCE - ZMENY A DOPLNKY č.4 LOKALITA A, B			DÁTUM	12/2024
			STUPEŇ	ÚPN - OBCE
			FORMÁT	A3
			PROFESIA	URBANIZMUS
VYUŽITIE PP A LP NA INÉ ÚČELY			MIERKA	ČÍSLO VÝKRESU
			1 : 5 000	07A