



RIMAVSKÉ JANOVCE
ÚPNO
- ZMENY A DOPLNKY č.4

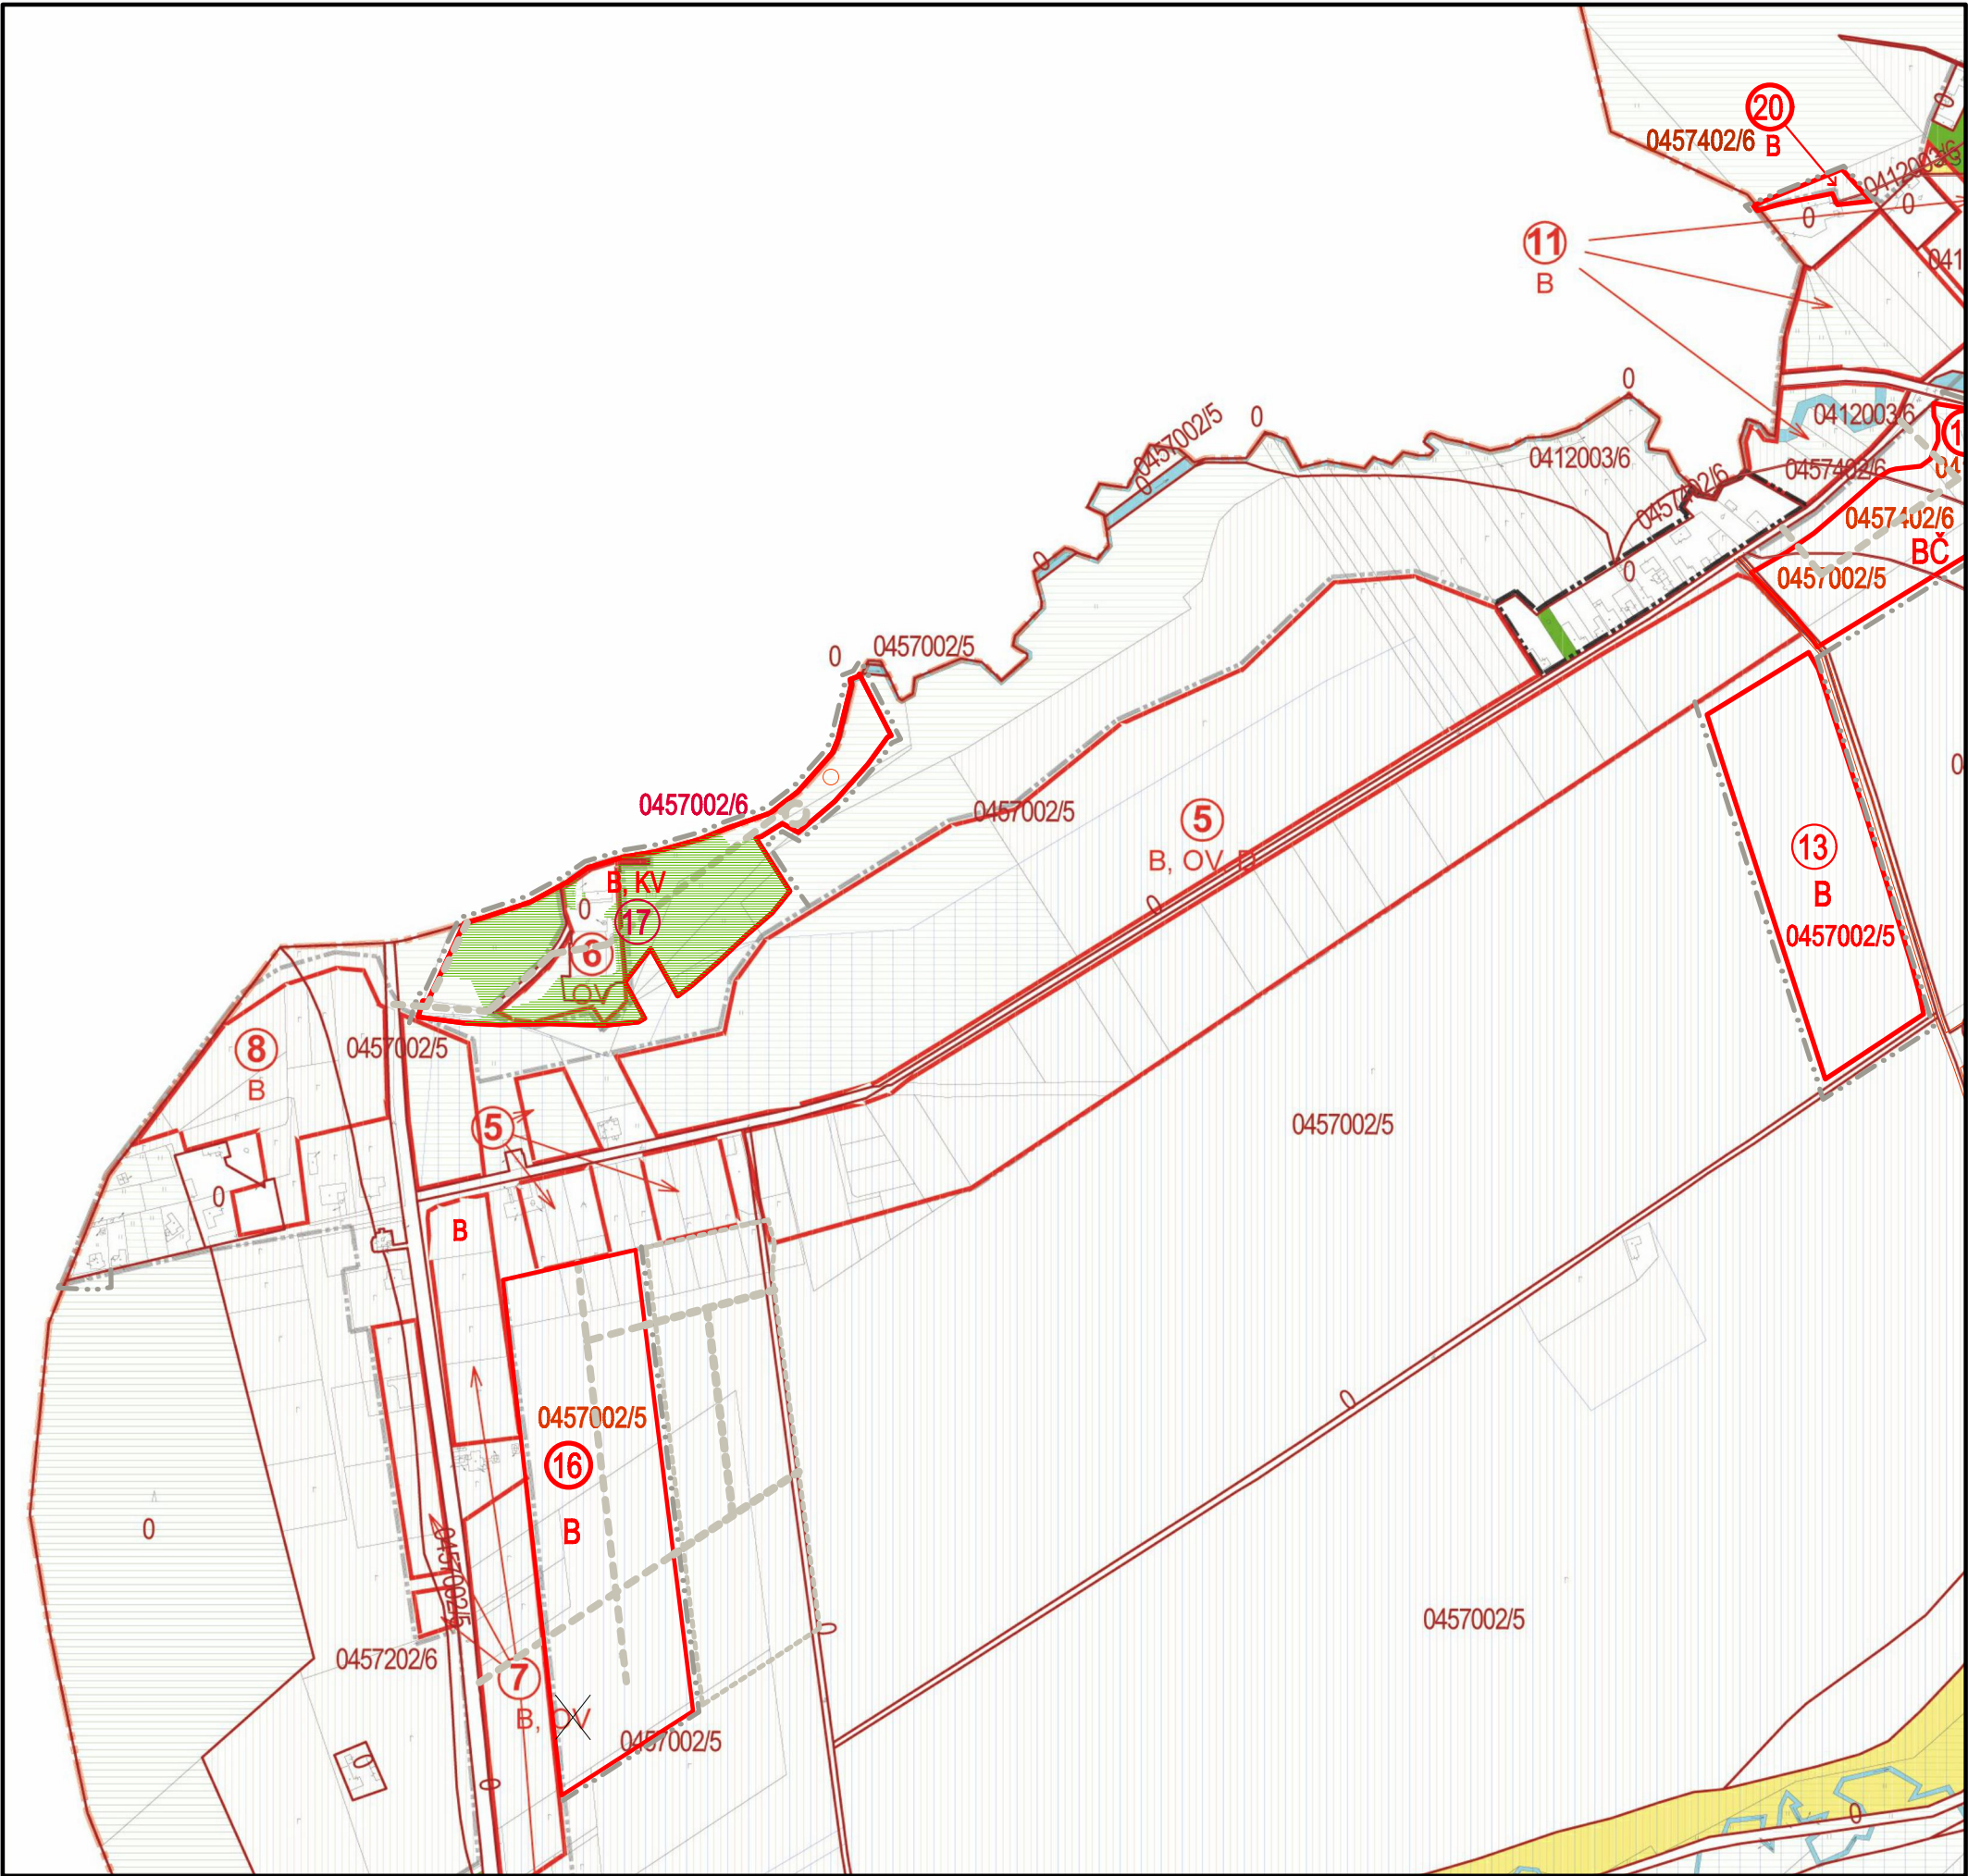

ADMINISTRATÍVNE ČLENENIE ÚZEMIA:	
	HRANICA KATASTRÁLNEHO ÚZEMIA OBCE
	HRANICA ZASTAVANÉHO ÚZEMIA OBCE - ZÚO
FUNKČNÉ VYUŽITIE ÚZEMIA:	
	ORNÁ PŮDA
	TRVALÝ TRÁVNÝ PORAST, LÚKY A PASIENKY
	HOSPODÁRSKY LES
	ZÁHRADY
	VINICE
	VODNÉ TOKY A PLOCHY VODNÝCH NÁDRŽÍ
	BUDOVY, DVORY, CESTY, OSTATNÉ PLOCHY
	HRANICE BPEJ
	KÓD BPEJ / SKUPINA BPEJ
	CHRÁNENÉ / NAJKVALITNIEŠIE PŮDY
	HYDROMELIORÁCIE
	ZÁJIMOVÉ ÚZEMIE - ZÁVLAHY
PREDPOKLADANÉ VYUŽITIE PP NA NP ÚČELY:	
	LOKALITY ZÁBERU
	ČÍSLO / OZNACENIE LOKALITY ZÁBERU
	FUNKČNÉ VYUŽITIE LOKALITY ZÁBERU

- VYSVETLIVKY:
- B - BÝVANIE
 - OV - OBČIANSKA VYBAVENOSŤ
 - D - DOPRAVA
 - V - VÝROBA, SKLADY
 - PD - POĽNOHOSPODÁRSKY DVOR
 - Š - ŠPORT
 - KV - KOMERČNÁ VYBAVENOSŤ
 - BČ - BÝVANIE ČISTÉ

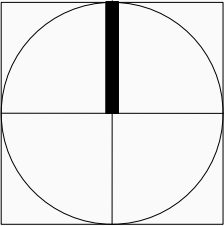

VEDÚCI PROJEKTANT	ZODP. PROJEKTANT	VYPRACOVAL		
Ing.arch. Vladimír Regan	Ing.arch. Vladimír Regan	Ing.arch. Vladimír Regan		
OBSTARÁVATEĽ: OBEC RIMAVSKÉ JANOVCE			ZÁK. ČÍSLO	
RIMAVSKÉ JANOVCE ÚPN OBCE - ZMENY A DOPLNKY č.4			DÁTUM	12/2024
			STUPEŇ	ÚPN - OBCE
			FORMÁT	A3
LOKALITA C - F			PROFESIA	URBANIZMUS
VYUŽITIE PP A LP NA INÉ ÚČELY			MIERKA	ČÍSLO VÝKRESU
			1 : 5 000	07B