


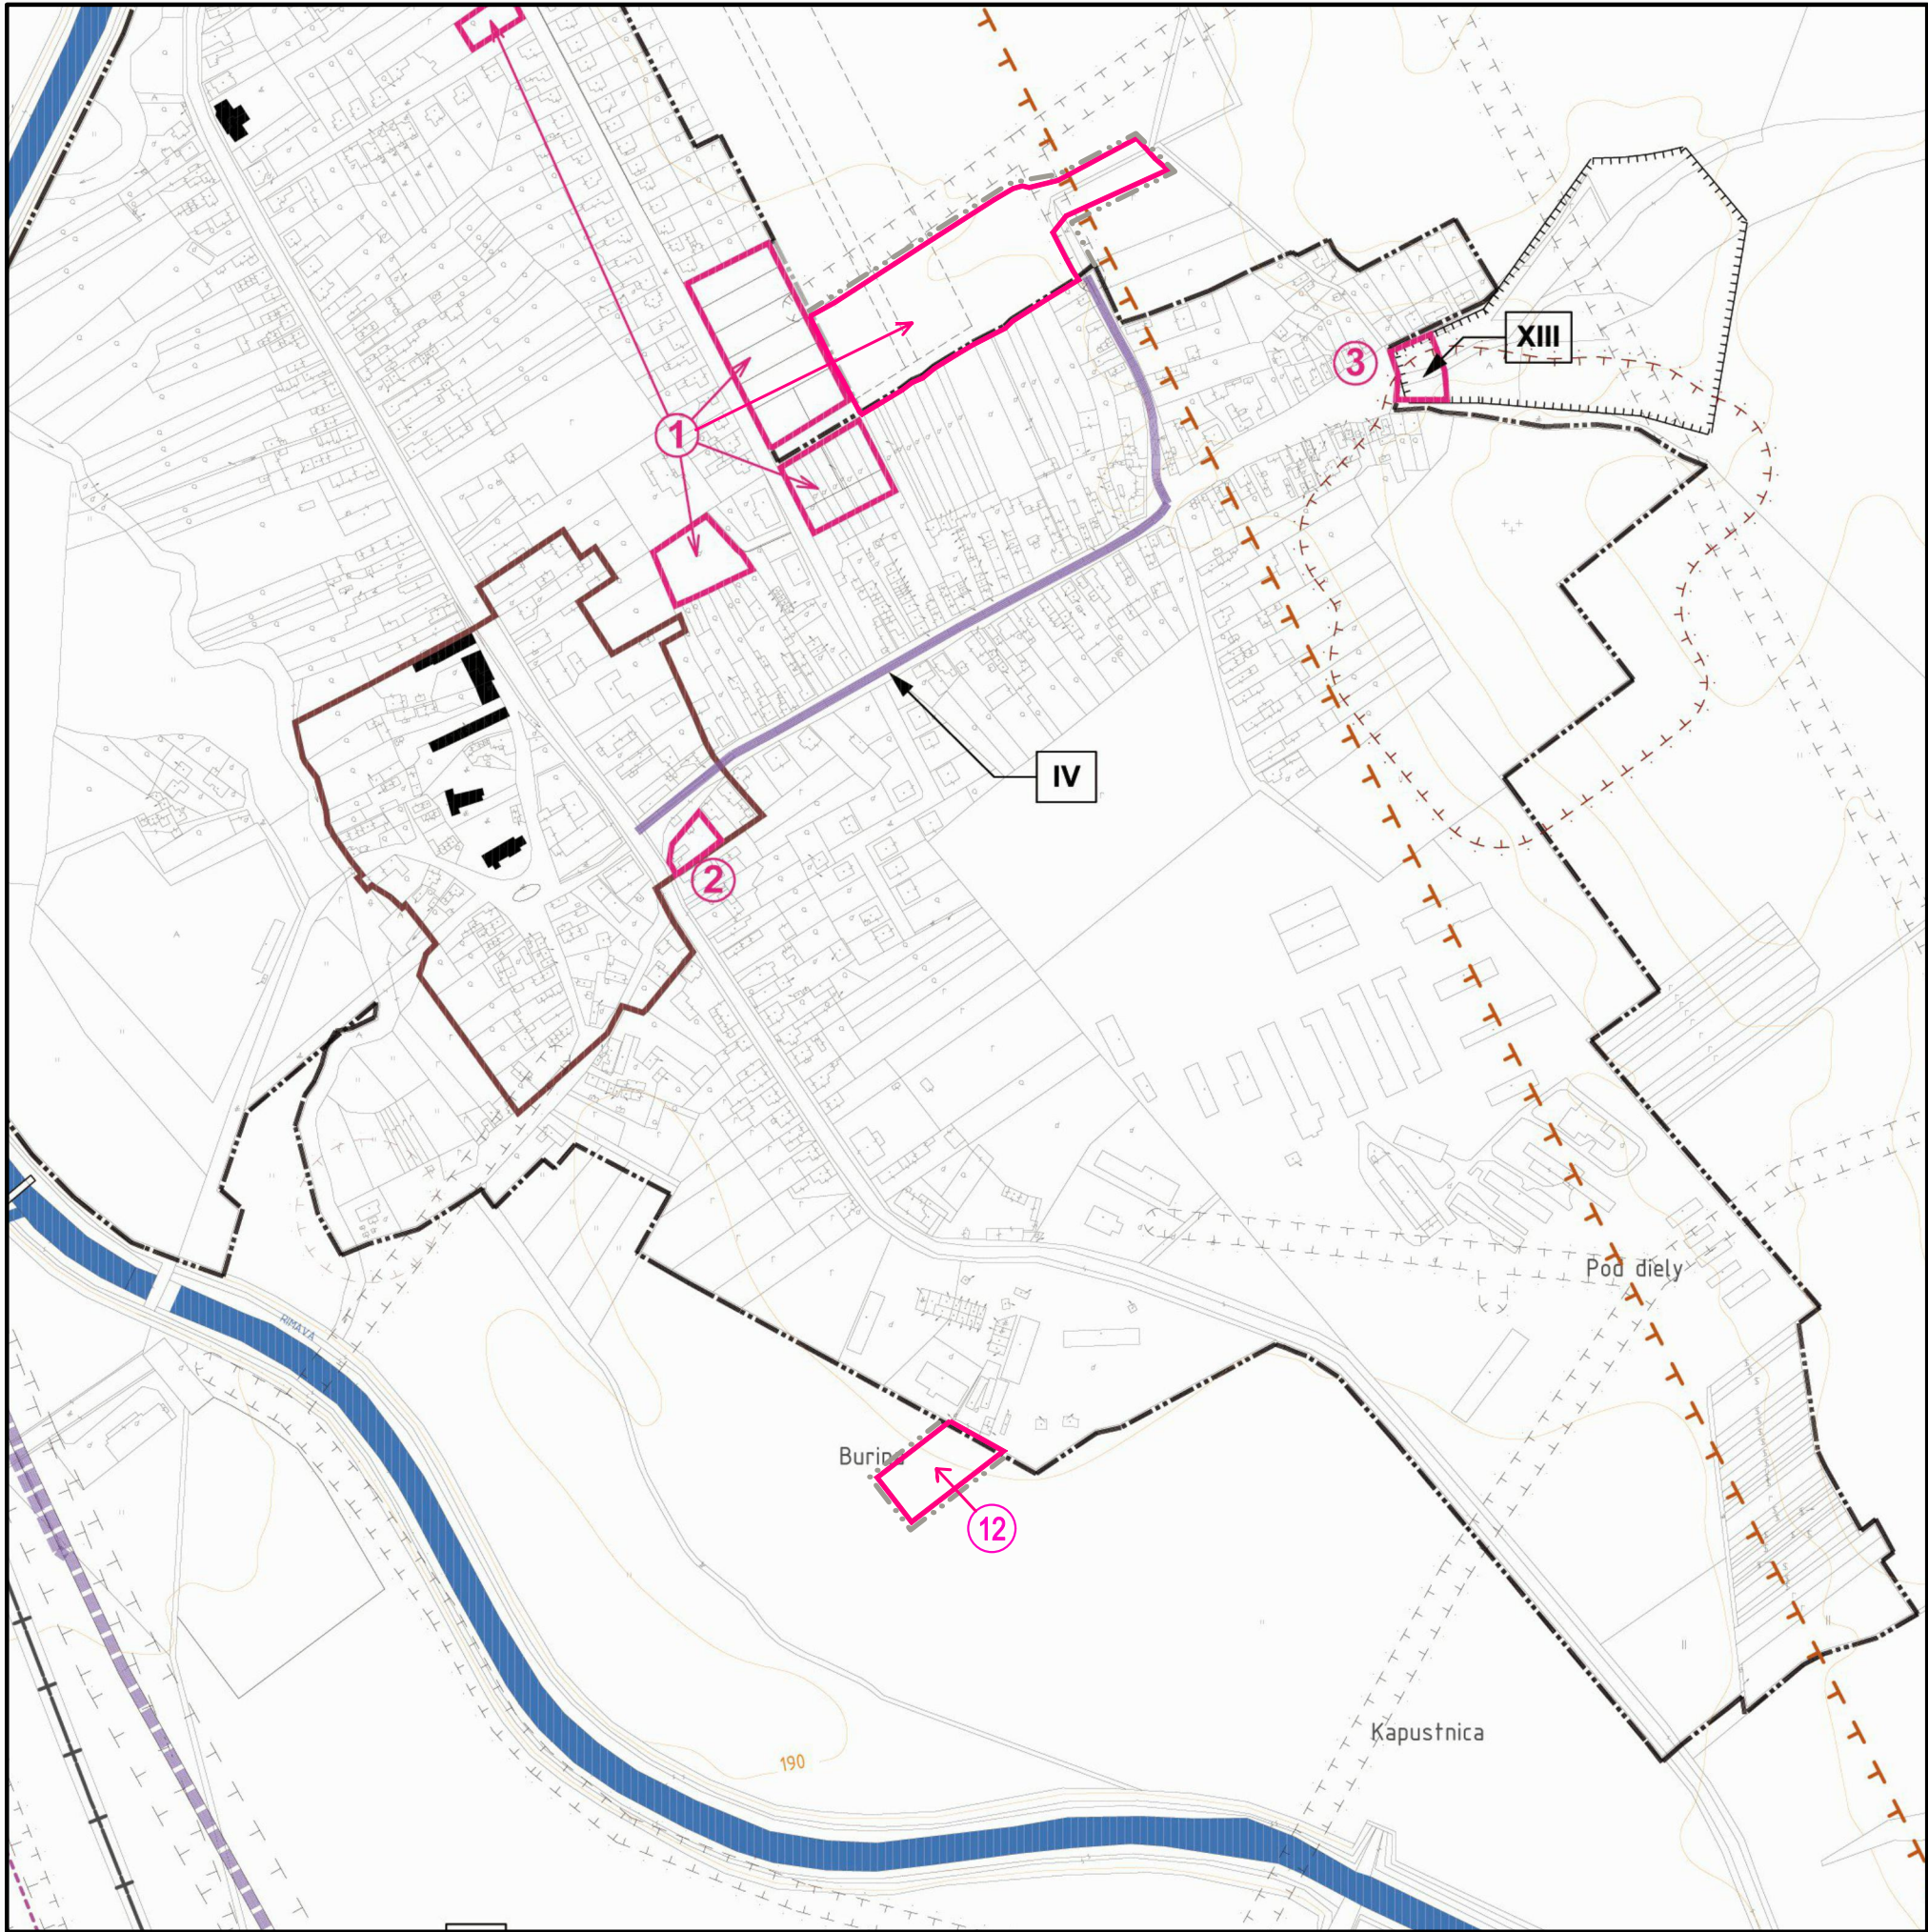

LEGENDA:

ADMINISTRATÍVNE ČLENENIE ÚZEMIA:

	HRANICA KATASTRÁLNEHO ÚZEMIA OBCE
	HRANICA ZASTAVANÉHO ÚZEMIA OBCE - ZÚO

LEGENDA VPS:

	PLOCHY REGULÁCIE
	EXISTUJÚCE ULIČNÉ KORIDORY VRÁTANE TI - URČENÉ NA REKONŠTRUKCIU
	NOVÉ ULIČNÉ KORIDORY NAVRHOVANÝCH LOKALÍT VRÁTANE TI
	PLÁNOVANÁ PREKLÁDKA CESTY II / 531 PODIA VÚC
	NAVRHOVANÁ CYKLOCESTIČKA
	ODBOČKA PLYNOVODU DO JESENSKÉHO
	HRANICE ÚZEMIA, PRE KTORÉ PLATÍ POVINNOSŤ SPRACOVANIA ÚPNZ

LIMITY VYUŽITIA ÚZEMIA:

	ŽELEZNIČNÁ TRÁŤ
	OCHRANNÉ PÁSMA VEREJNÉHO POHREBISKA
	OCHRANNÉ PÁSMA VŠETKÝCH DRUHOV - TI
	OCHRANNÉ PÁSMA CESTNÝCH KOMUNIKÁCIÍ
	OCHRANNÉ PÁSMA ČOV
	POZOROVANÉ ZOSLUVY PÔDY
	HRANICA OBLASTI, KDE NEMOŽNO VYKONÁVAŤ LOŽISKOVÝ GP NA ROPU A ZEMNÝ PLYN
	HRANICE PAMIATKOVEJ ZÓNY
	OBJEKTY NKP

- ZOZNAM VEREJNOPROSPEŠNÝCH STAVIEB:
- I - PRELOŽKA CESTY II/531

II - REKONŠTRUKCIA MIESTNEJ KOMUNIKÁCIE
- MOST CEZ RIMAVU - MOČIAR

III - CYKLISTICKÁ CESTIČKA: ŽEL. STANICA - MOČIAR - KURINEC

IV - REKONŠTRUKCIA MIESTNEJ KOMUNIKÁCIE
OD OBECNÉHO ÚRADU SMEROM NA VÝCHOD

V - TI A OBECNÁ KANALIZÁCIA V REG. CELKOV MOČIAR I, II, III

VI - OBECNÁ KANALIZÁCIA V V REG. CELKU JANOŠÍKY

VII - REKONŠTRUKCIA MIESTNEJ KOMUNIKÁCIE NA ÚSEKU:
ŽEL. PREJAZD - JANOŠÍKY

VIII - REKONŠTRUKCIA MIEST. KOMUNIKÁCIE V ČASTI MOČIAR I

IX - REKONŠTRUKCIA MIEST. KOMUNIKÁCIE V ČASTI MOČIAR II

X - ÚPRAVA A EKOLOGIZÁCIA MALÝCH VODNÝCH TOKOV

XI - NOVÉ TRANZITNÉ VEDENIA: ELEKTROVOD 400kW
A TRANZITNÝ PLYNOVOD

XII - REKONŠTRUKCIA MIEST. KOMUNIKÁCIE V ČASTI MOČIAR III

XIII - ZBERNÝ DVOR

XIV - ODBOČKA PLYNOVODU DO JESENSKÉHO
- NAVRHOVANÉ REGULAČNÉ CELKY:
- 1 - RIMAVSKÉ JANOVCE - ROZPTYL

2 - RIMAVSKÉ JANOVCE - VYBAVENOSŤ

3 - RIMAVSKÉ JANOVCE - ZBERNÝ DVOR

4 - MOČIAR I

5 - MOČIAR - VYBAVENOSŤ

6 - MOČIAR II

7 - MOČIAR III


8 - PRI KURINCI

9 - JANOŠÍKY - ROZPTYL

10 - JANOŠÍKY - HOSP. DVOR

11 - TUBA - ROZHLADŇA

12 - RIMAVSKÉ JANOVCE - HOSP. DVOR

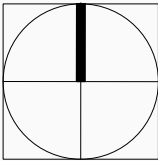

VEDÚCI PROJEKTANT	ZODP. PROJEKTANT	VYPRACOVAL	KRESLIL	KONTROLOVAL
Ing.arch. Vladimír Ragan	Ing.arch. Vladimír Ragan	Ing.arch. Vladimír Ragan	Ing.arch. Vladimír Ragan	
OBSTARÁVATEL: OBEC RIMAVSKÉ JANOVCE			ZÁK. ČÍSLO	
ÚPNO RIMAVSKÉ JANOVCE - ZMENY A DOPLNKY č.4 LOKALITA A,B			DÁTUM	12/2024
			STUPEŇ	ÚPN - OBCE
			FORMÁT	A3
			PROFESIA	URBANIZMUS
SCHÉMA ZÁVÄZNEJ ČASTI A VPS			MIERKA	ČÍSLO VÝKRESU
			1 : 5 000	09A