


RIMAVSKÉ JANOVCE
ÚPNO
- ZMENY A DOPLNKY č.3

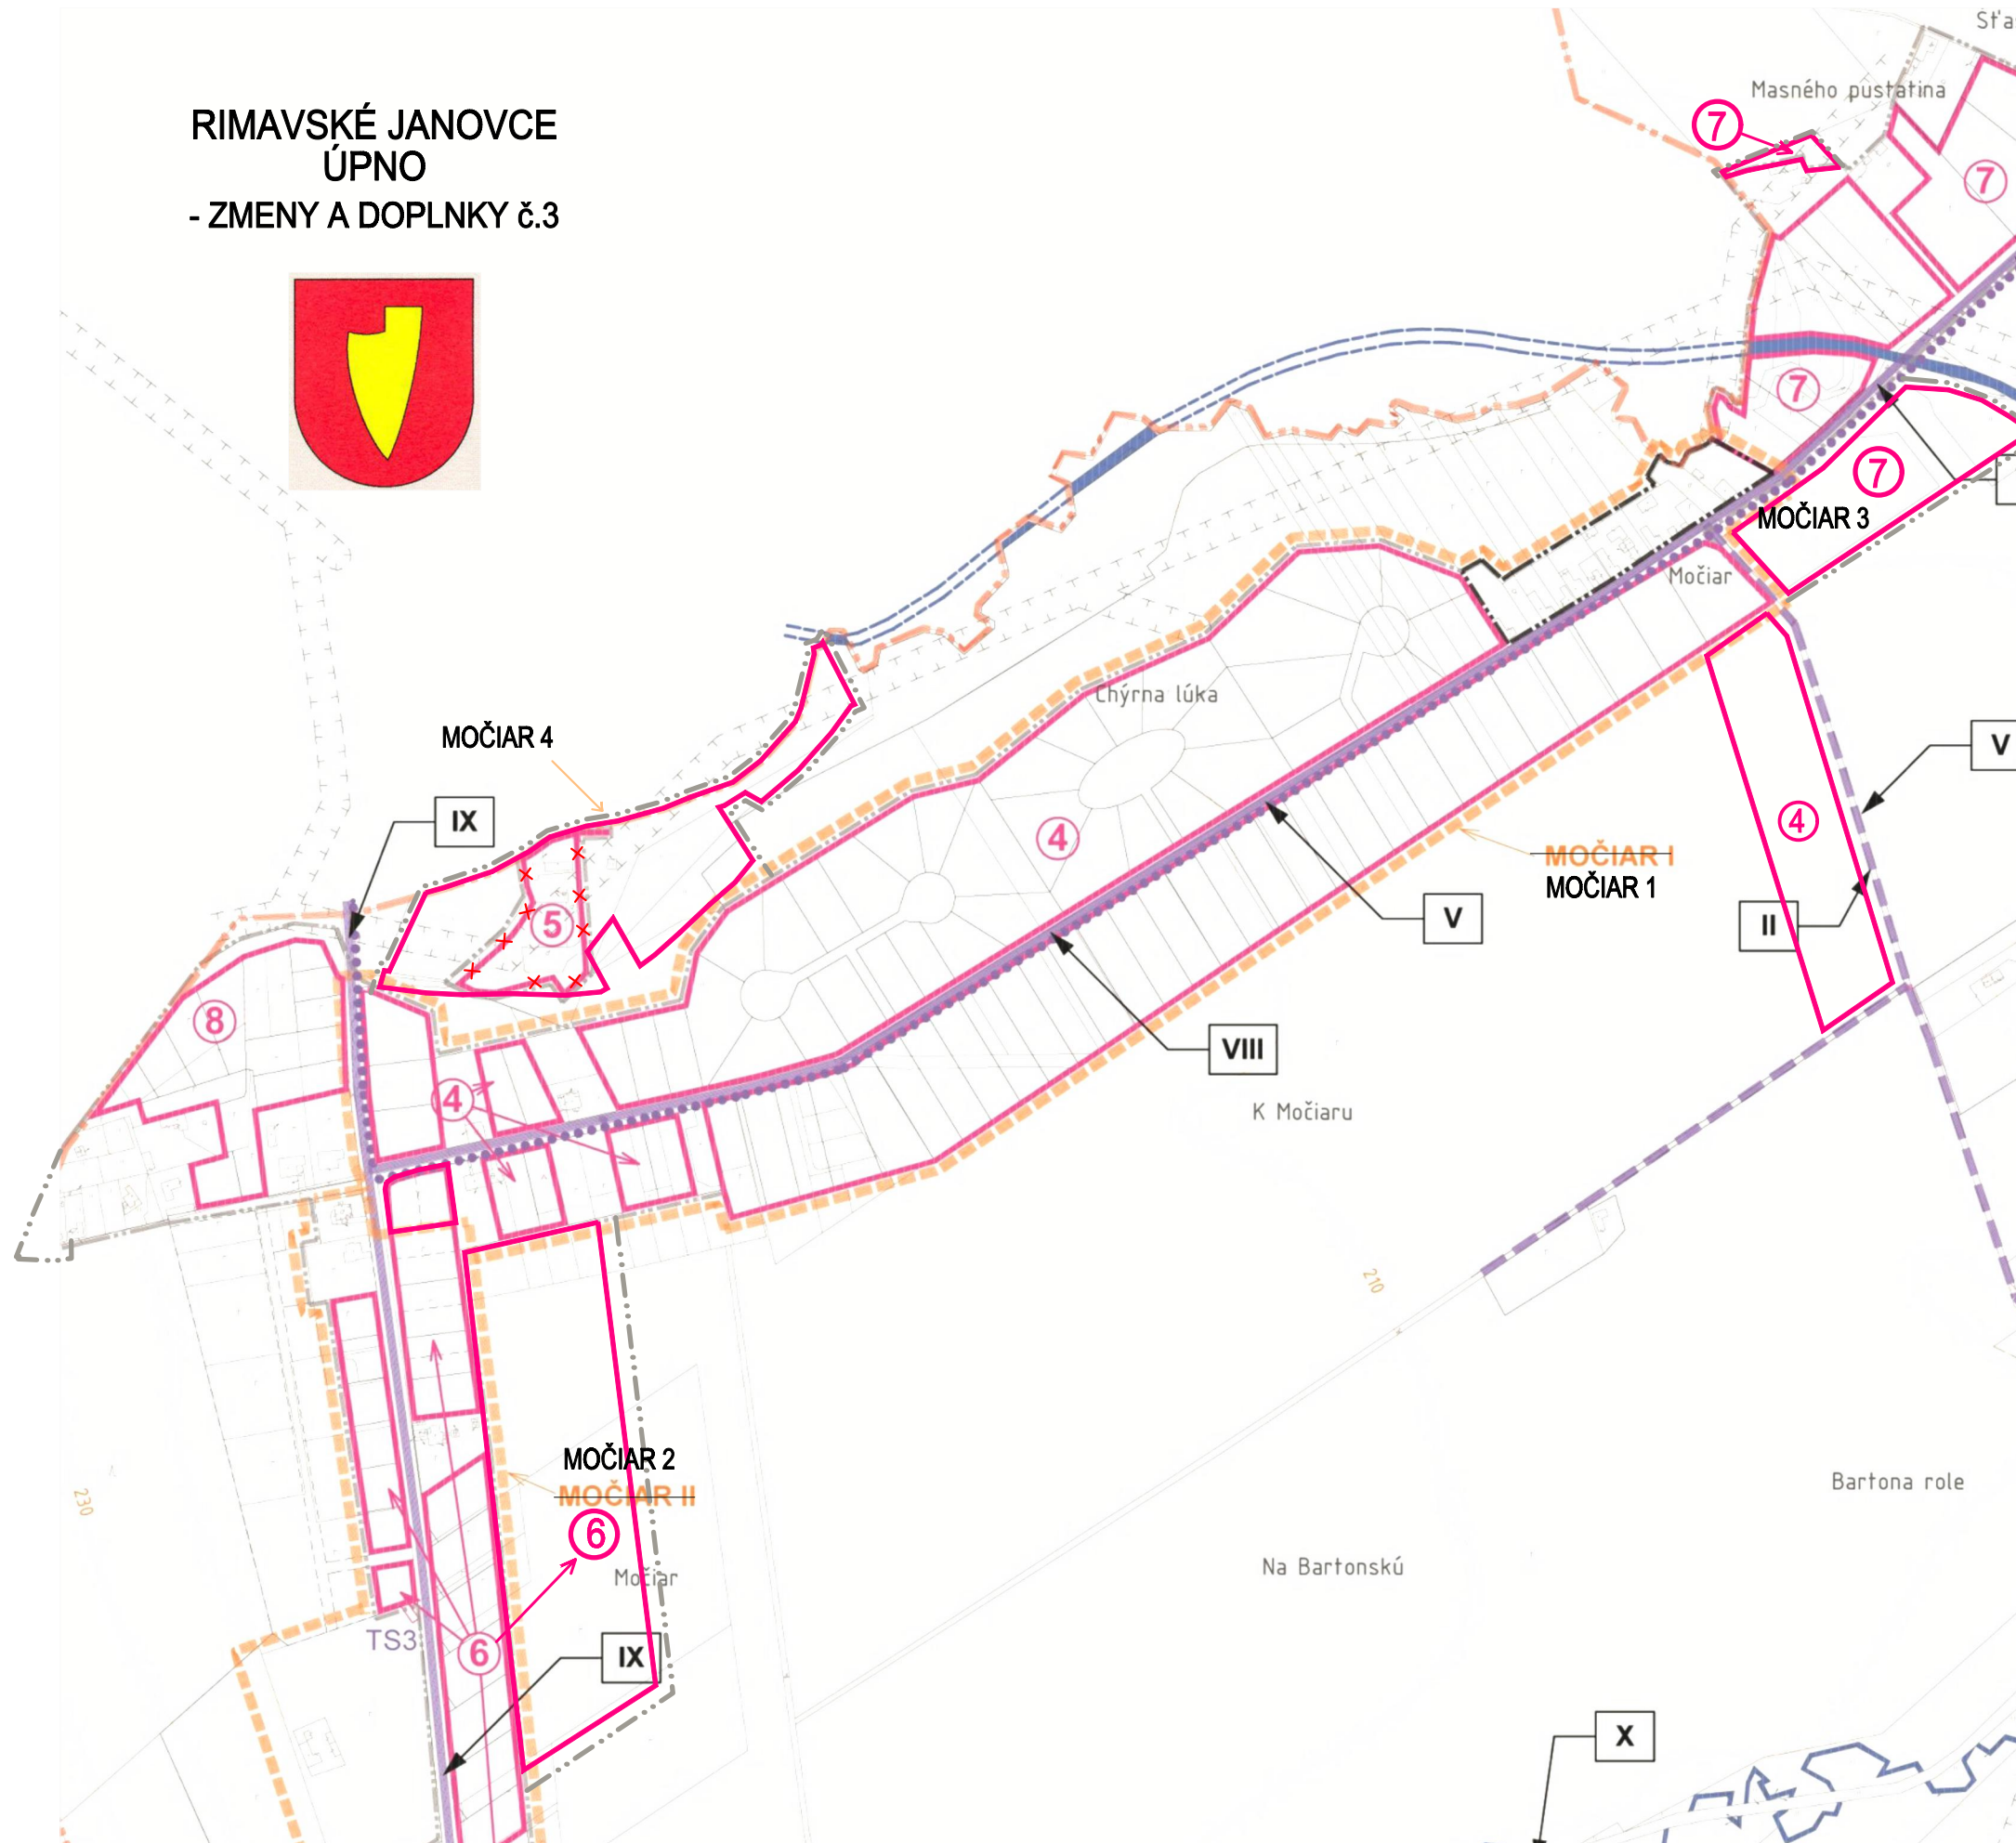

LEGENDA:

ADMINISTRATÍVNE ČLENENIE ÚZEMIA:

-----	HRANICA KATASTRÁLNEHO ÚZEMIA OBCE
-----	HRANICA ZASTAVANÉHO ÚZEMIA OBCE - ZÚO

LEGENDA VPS:

-----	PLOCHY REGULÁCIE
-----	EXISTUJÚCE ULIČNÉ KORIDORY VRÁTANE TI - URČENÉ NA REKONŠTRUKCIU
-----	NOVÉ ULIČNÉ KORIDORY NAVRHOVANÝCH LOKALIT VRÁTANE TI
-----	PLÁNOVANÁ PREKLÁDKA CESTY II / 531 PODLA VÚC
-----	NAVRHOVANÁ CYKLOCESTIČKA
-----	ODBOČKA PLYNOVODU DO JESENSKÉHO
-----	HRANICE ÚZEMIA, PRE KTORÉ PLATÍ POVINNOSŤ SPRACOVANIA ÚPNZ

LIMITY VYUŽITIA ÚZEMIA:

-----	ZELEZNÍČNÁ TRATĽ
-----	OCHRANNÉ PÁSMO VEREJNÉHO POHREBISKA
-----	OCHRANNÉ PÁSMO VŠETÝCH DRUHOV - TI
-----	OCHRANNÉ PÁSMO CESTNÝCH KOMUNIKÁCIÍ
-----	OCHRANNÉ PÁSMO ČOV
-----	POZOROVANÉ ZOSUVY PŮDY
-----	HRANICA OBLASTI, KDE NEMOŽNO VYKONÁVAŤ LOŽISKOVÝ GP NA ROPU A ZEMNÝ PLYN
-----	HRANICE PAMIATKOVEJ ZÓNY
-----	OBJEKTY NKP


ZOZNAM VEREJNOPROSPEŠNÝCH STAVIEB:

- I - PRELOŽKA CESTY II/531
- II - REKONŠTRUKCIA MIESTNEJ KOMUNIKÁCIE - MOST CEZ RIMAVU - MOČIAR
- III - CYKLISTICKÁ CESTIČKA: ŽEL. STANICA - MOČIAR - KURINEC
- IV - REKONŠTRUKCIA MIESTNEJ KOMUNIKÁCIE OD OBECNÉHO ÚRADU SMEROM NA VÝCHOD
- V - TI A OBECNÁ KANALIZÁCIA V REG. CELKOV MOČIAR I, II, III
- VI - OBECNÁ KANALIZÁCIA V V REG. CELKU JANOŠÍKY
- VII - REKONŠTRUKCIA MIESTNEJ KOMUNIKÁCIE NA ÚSEKU: ŽEL. PREJAZD - JANOŠÍKY
- VIII - REKONŠTRUKCIA MIEST. KOMUNIKÁCIE V ČASTI MOČIAR I
- IX - REKONŠTRUKCIA MIEST. KOMUNIKÁCIE V ČASTI MOČIAR II
- X - ÚPRAVA A EKOLOGIZÁCIA MALÝCH VODNÝCH TOKOV
- XI - NOVÉ TRANZITNÉ VEDENIA: ELEKTROVOD 400kW A TRANZITNÝ PLYNOVOD
- XII - REKONŠTRUKCIA MIEST. KOMUNIKÁCIE V ČASTI MOČIAR III
- XIII - ZBERNÝ DVOR
- XIV - ODBOČKA PLYNOVODU DO JESENSKÉHO

NAVRHOVANÉ REGULAČNÉ CELKY:

- 1 - RIMAVSKÉ JANOVCE - ROZPTYL
- 2 - RIMAVSKÉ JANOVCE - VYBAVENOSŤ
- 3 - RIMAVSKÉ JANOVCE - ZBERNÝ DVOR
- 4 - MOČIAR 1
- 5 - MOČIAR 4
- 6 - MOČIAR 2
- 7 - MOČIAR 3
- 8 - PRI KURINCI
- 9 - JANOŠÍKY - ROZPTYL
- 10 - JANOŠÍKY - HOSP. DVOR
- 11 - TUBA - ROZHLADŇA

----- ZRUŠENÁ HRANICA PLOCHY REGULÁCIE

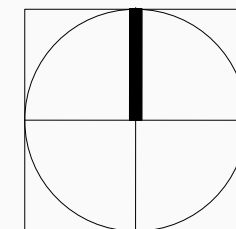

VEDÚCI PROJEKTANT Ing.arch. Vladimír Ragan	ZODP. PROJEKTANT Ing.arch. Vladimír Ragan	VYPRACOVAL Ing.arch. Vladimír Ragan	KONTROLOVAL
OBSTARÁVATEL: OBEC RIMAVSKÉ JANOVCE			ZÁK. ČÍSLO
RIMAVSKÉ JANOVCE ÚPN OBCE - ZMENY A DOPLNKY č.4 LOKALITA C - F			DÁTUM 12/2024
			STUPEŇ ÚPN - OBCE
			FORMÁT A3
			PROFESIA URBANIZMUS
SCHÉMA ZÁVÄZNEJ ČASTI A VPS			MIERKA 1:5 000
			ČÍSLO VÝKRESU 09B