


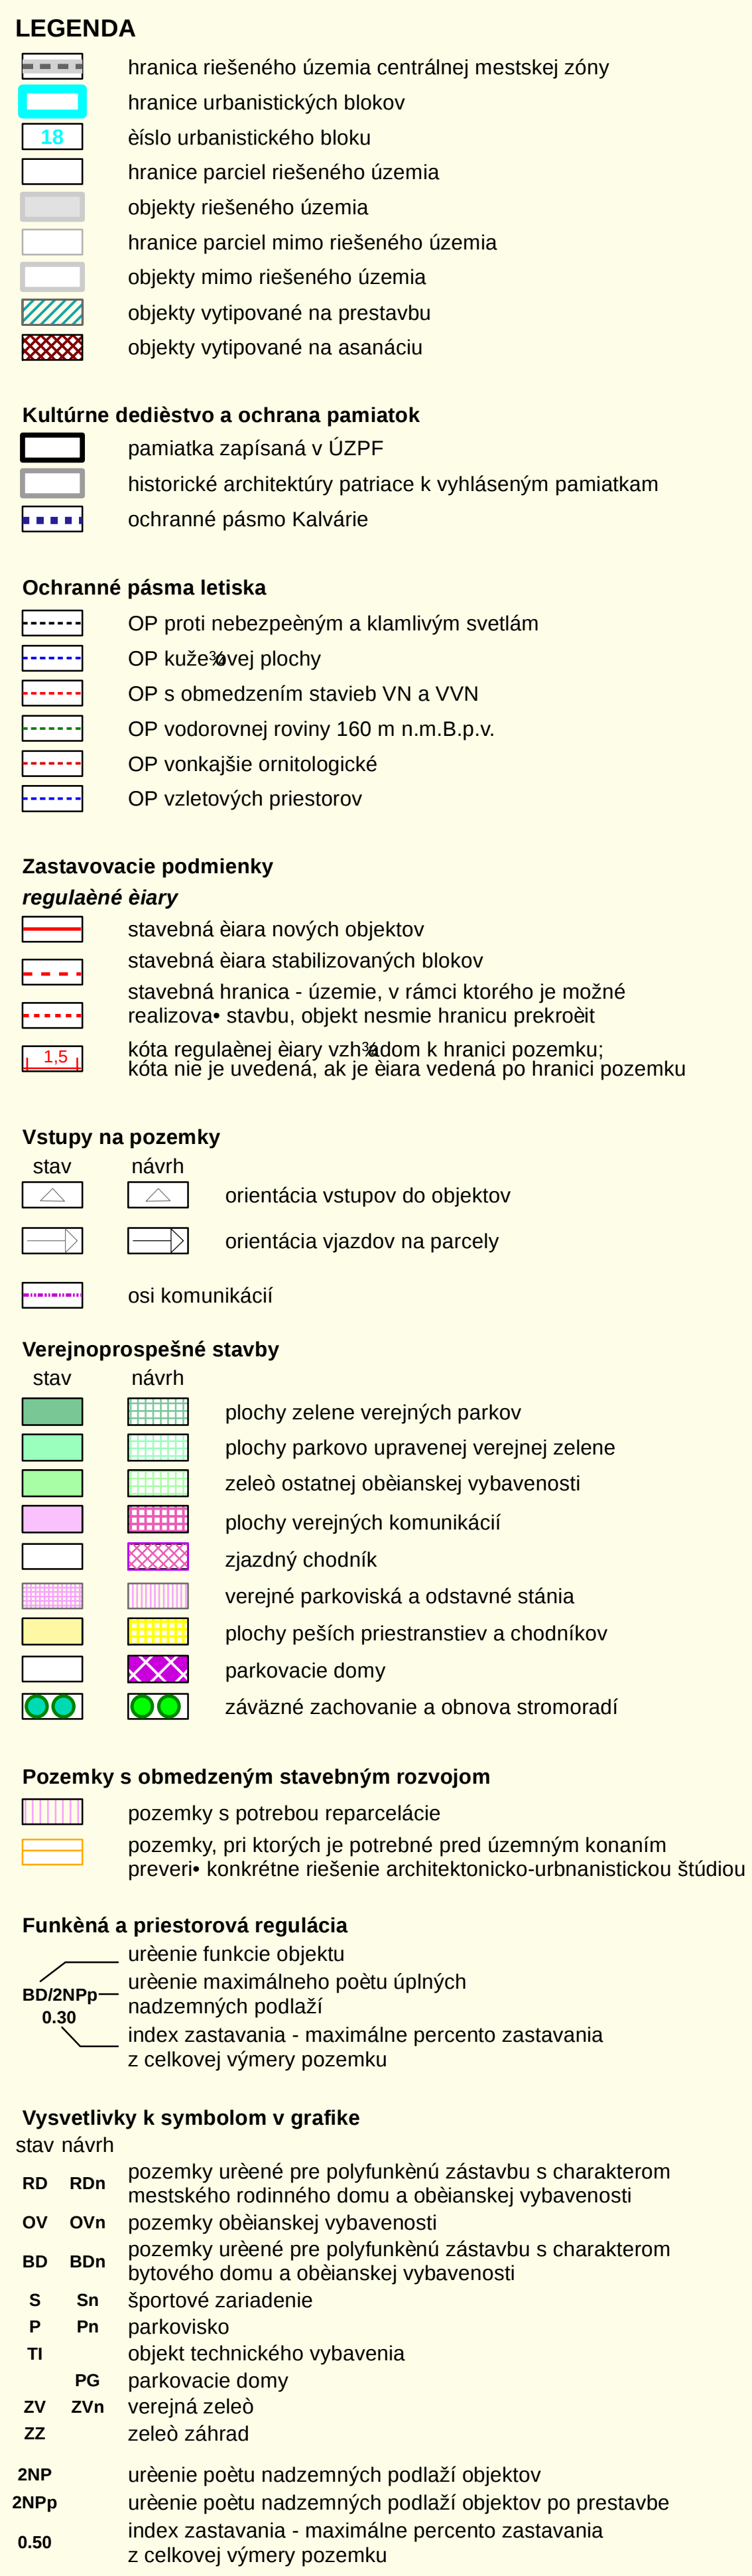

VÝKRES REGULATÍVOV A VEREJNO- PROSPESNÝCH STAVIEB

6.

MIERKA 1:1 000

2

ÚZEMNÝ PLÁN CENTRÁLNEJ MESTSKEJ ZÓNY V MESTE NOVÉ ZÁMKY

v znení Zmien a doplnkov è. 1, è. 2 a è. 3



Projekt je podporovaný z fondov Európskej únie v rámci Operačného programu
Základná infraštruktúra, priority 3. Lokálna infraštruktúra, opatrenia 3.3 Budovanie
a rozvoj inštitucionálnej infraštruktúry v oblasti regionálnej politiky