


Príloha č. 2 **Situácia navrhovanej činnosti**

Zdroj "www.maps.google.com"

1 : 1 000

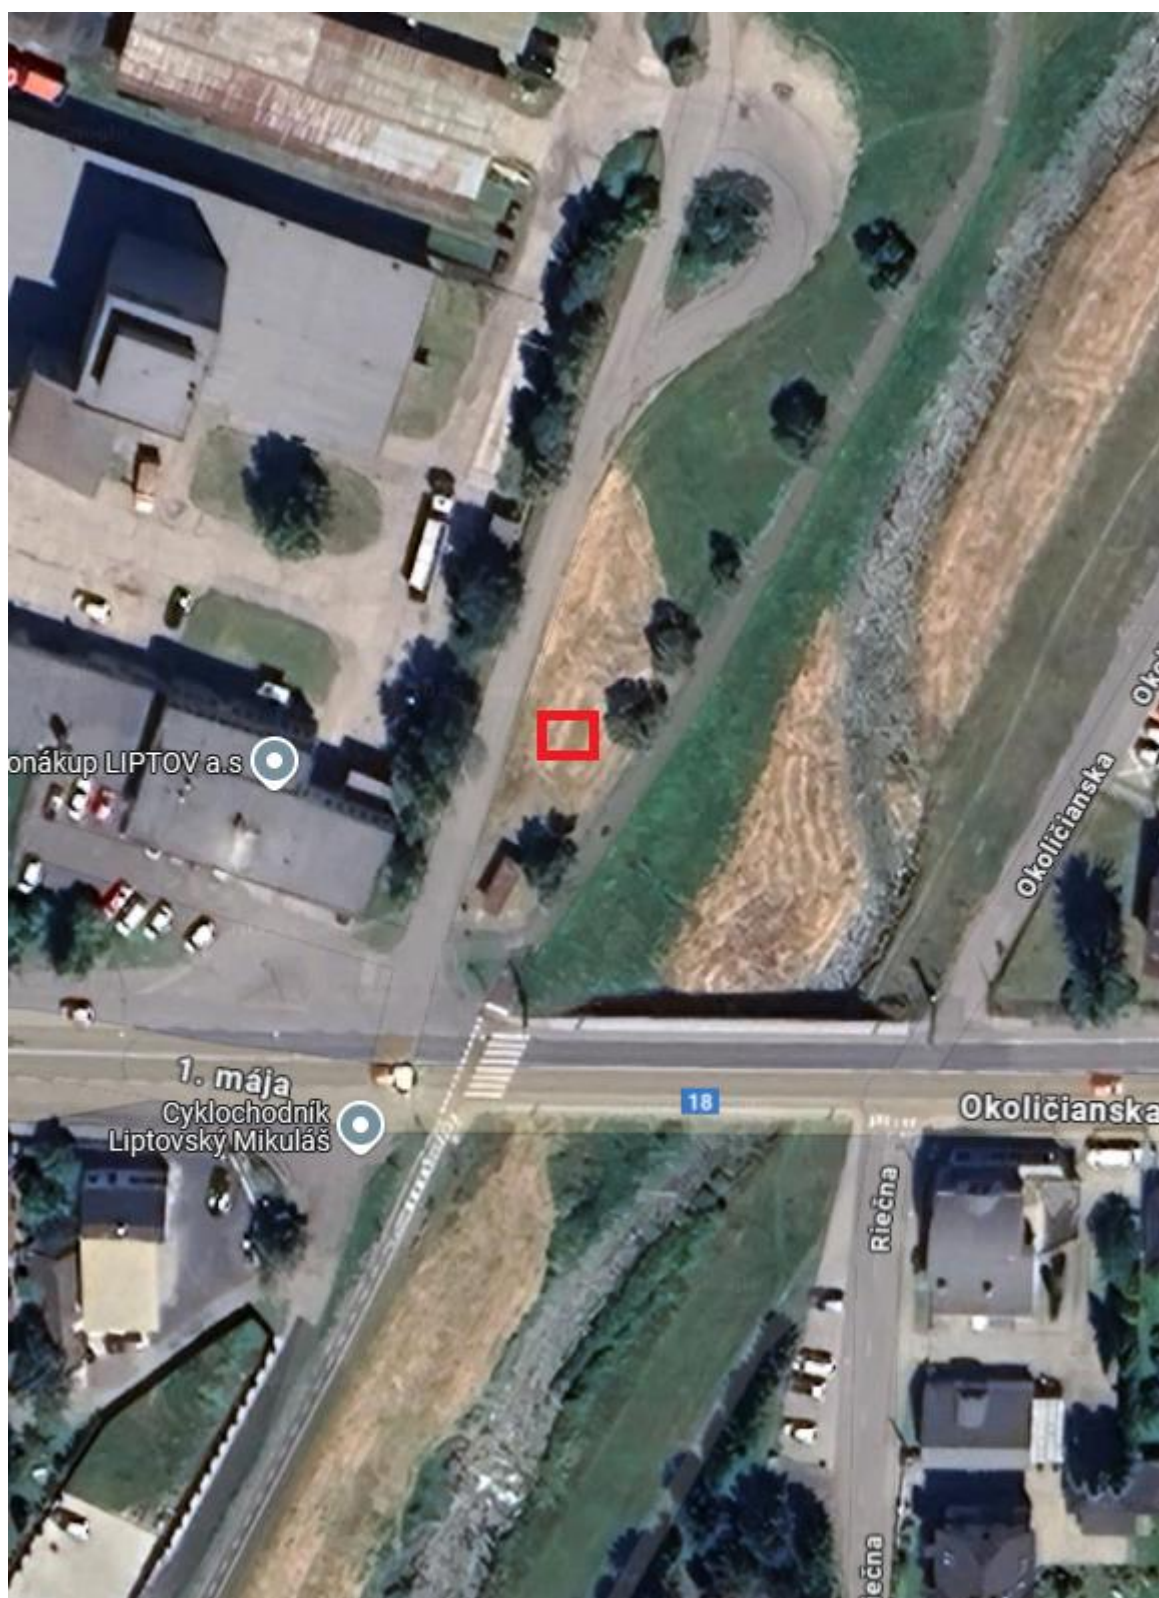

Vysvetlivky:

— MVE Smrečianka