


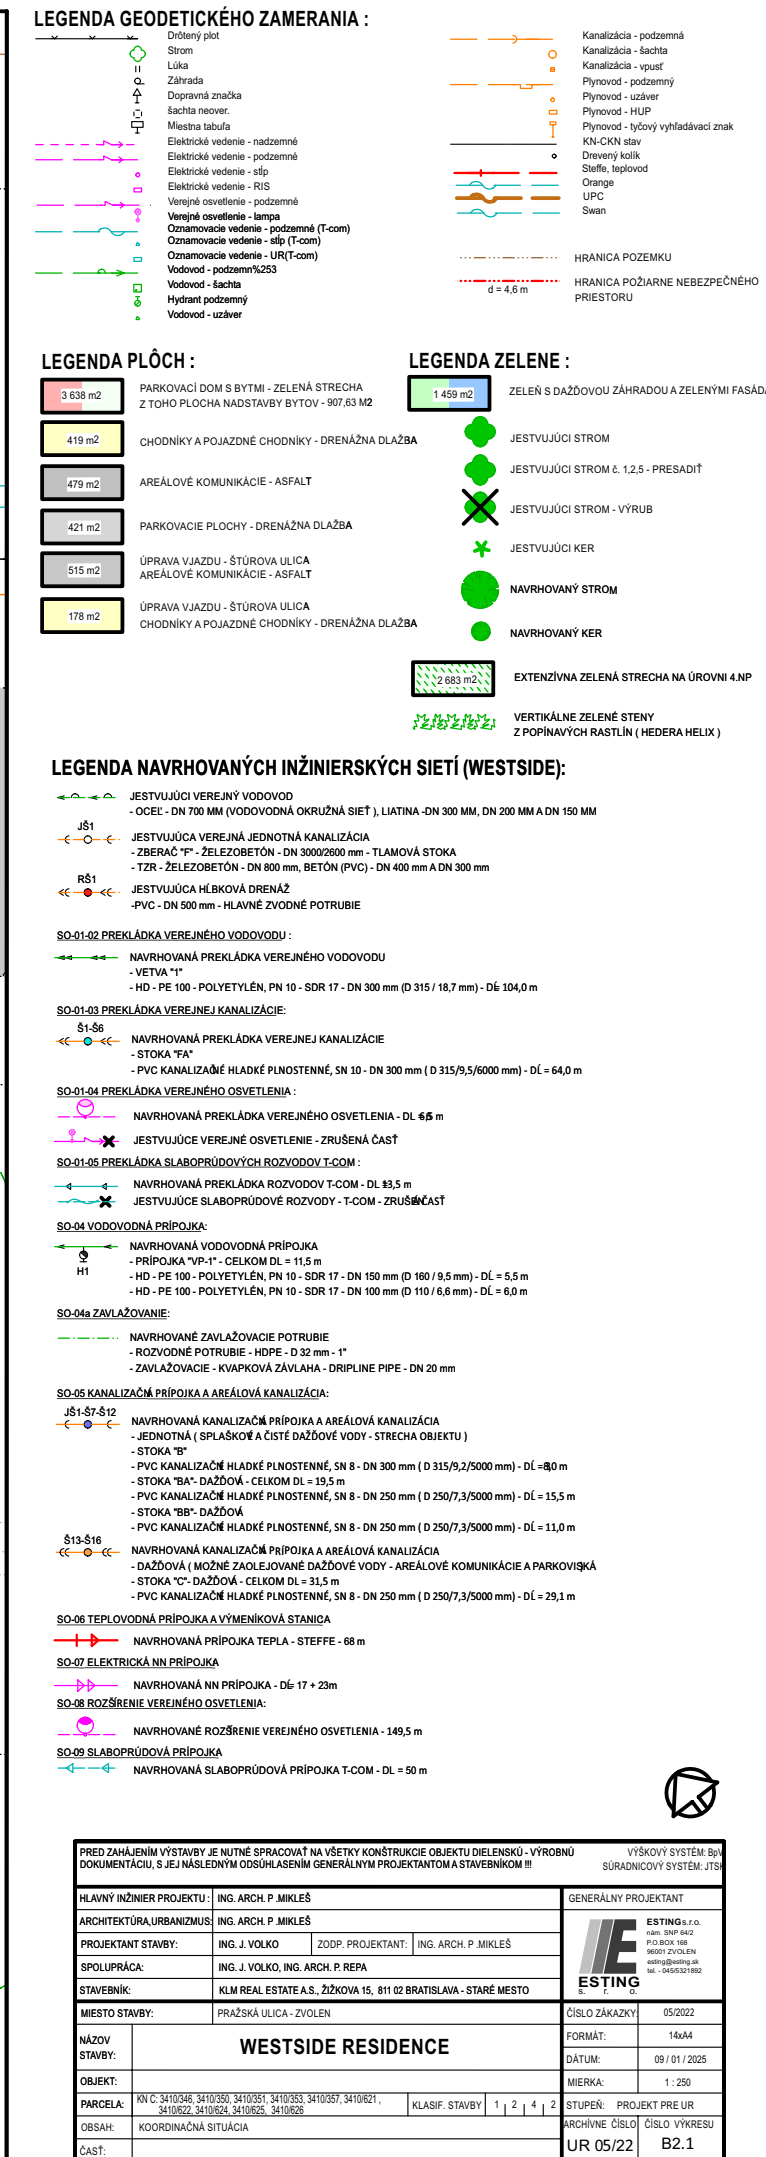

Príloha 2: Koordinačná situácia
(spracované podľa: WESTSIDE RESIDENCE (Mikleš a kol., 2025))
1 : 500