


SITUÁCIA

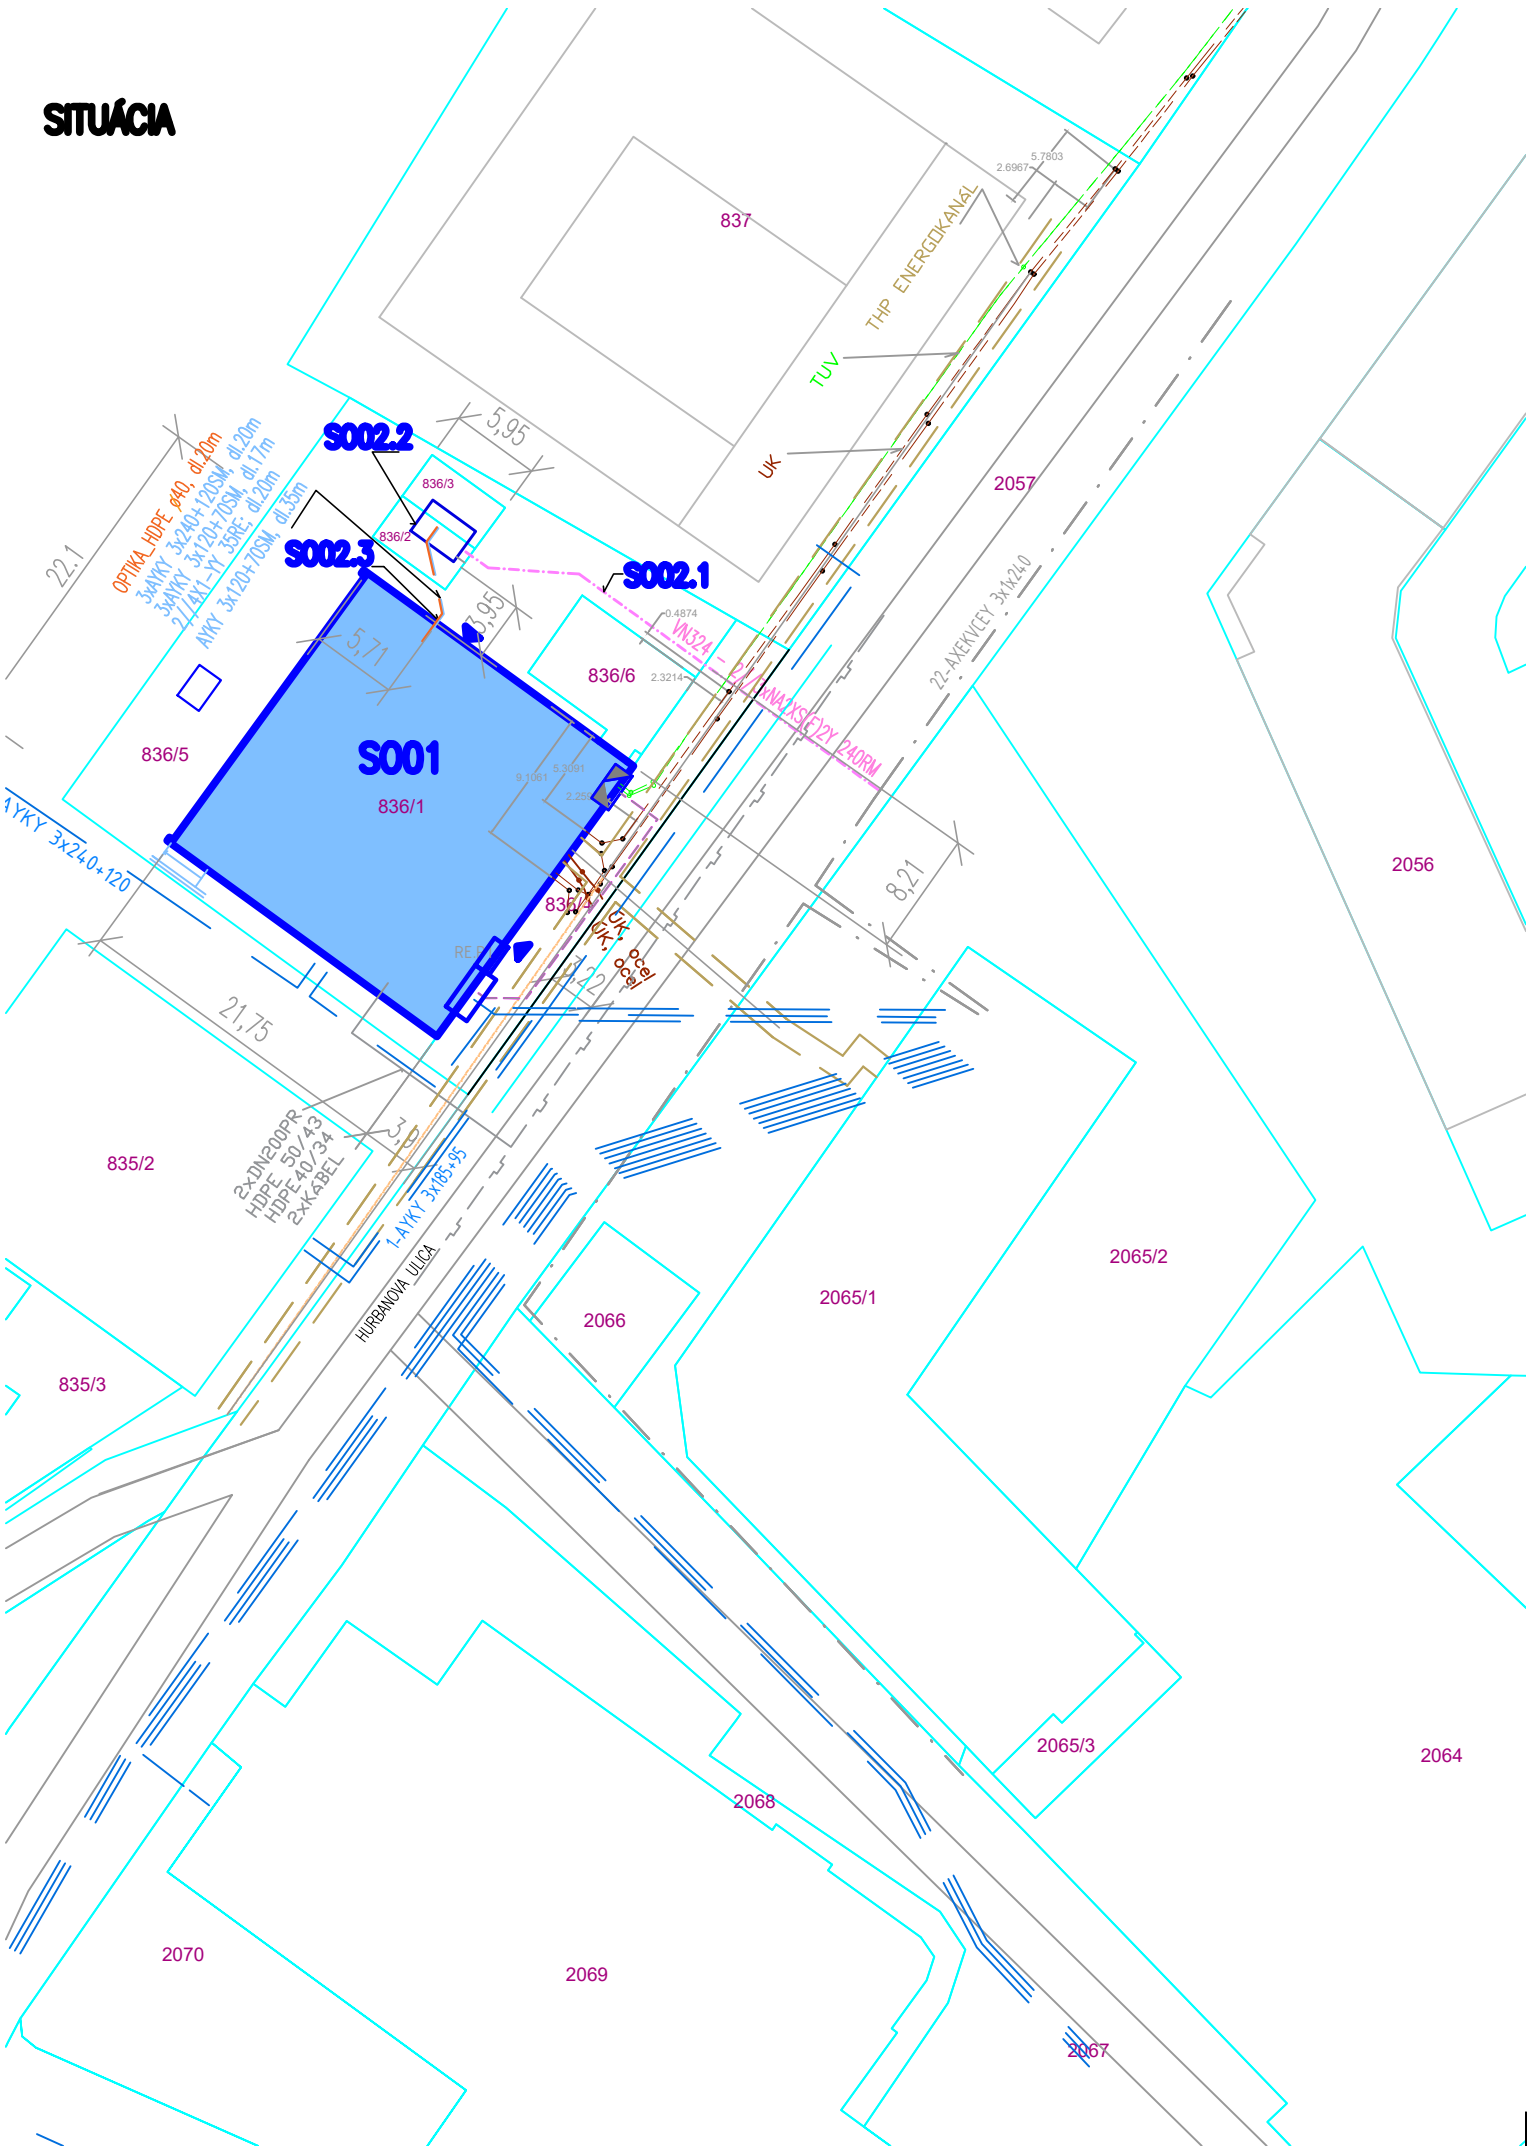

LEGENDA JESTVUJÚCICH OKOLITÝCH OBJEKTOV A SIETÍ:

- KATASTRÁLNE HRANICE
- PŮVODNÉ OBJEKTY
- 2058

PARCELNÉ ČÍSLA
- VEDENIE PLYNU
- TEPELNÉ HOSPODÁRSTVO – ENERGOKANÁL
- VEDENIE UK
- VODOVOD
- ELEKTRICKÉ VN VEDENIE
22 AXEKVCEY 3x1x240
- ELEKTRICKÉ VEDENIE
1–AYKY 3X240+120/1–AYKY 3*185+95

LEGENDA NAVRHOVANÝCH OBJEKTOV:

- RIEŠENÝ OBJEKT – SO 01
- RIEŠENÝ OBJEKT – SO 02.1
- RIEŠENÝ OBJEKT – SO 02.2
- RIEŠENÝ OBJEKT – SO 02.3
- RIEŠENÝ OBJEKT – SO 02.3 –OPTICKÝ KÁBEL
- JESTVUJÚCI VSTUP

LEGENDA STAVEBNÝCH A PREVÁDZKOVÝCH OBJEKTOV:

- SO 01 KOTOLŇA K–2
- SO 02 VYVEDENIE ELEKTRICKÉHO VÝKONU
- SO 02.1 VN KÁBLOVÁ SLUČKA
- SO 02.2 KIOSKOVÁ TS
- SO 02.3 NN KÁBLOVÉ ROZVODY
- SO 02.4 PS60 – PROJEKT RIADENIA KGJ

POZNÁMKA

– SITUÁCIA JE ZAKRESLENÁ Z PODKLADOV Z KATASTRÁLNEJ MAPY A SITUÁCIE POSKYTNUTEJ INVESTOROM

REVÍZIA / DÁTUM	VYPRACOVAL	POPIS	

SEVERKA

SADA ČÍSLO

AUTORIZAČNÁ PEČIATKA

SÚRADNICOVÝ SYSTÉM : JTSK
VÝŠKOVÝ SYSTÉM : Bpv
±0,000 = existujúca
PROJEKT JE SPRACOVANÝ V ROZSAHU PRE STAVENÉ POVOLENIE
PRED ZAHAJENÍM VÝKOPOVÝCH PRÁČ VYTÝČIŤ VŠETKY INŽINIERSKÉ SIETE ICH SPRÁVCAMI

ZODPOVEDNÝ PROJEKTANT	Ing. Renáta Grossová, PhD.	tel.: +421/41/591 62 62 sídlo: Byšická 16, 010 01 Žilina e-mail: promaenergy@promaenergy.sk web: www.promaenergy.sk Energetické zariadenia, TŽB a elektroinštalácie - Design&Build
VYPRACOVAL	Ing. Renáta Grossová, PhD.	
KONTROLOVAL/ČÍSLO ZÁKAZKY	Ing. Branislav TURBAN	

AUTOR PROJEKTU		 tel.: +421/41/591 62 62 sídlo: Bytčická 16, 010 01 Žilina e-mail: promaenergy@promaenergy.sk web: www.promaenergy.sk Energetické zariadenia, TŽB a elektroinštalácie - Design&Build				
HLAVNÝ INŽINIER PROJEKTU						
Ing. Ján RIISNÁK						
STAVEBNÍK		BPM ENERGIE, a.s. , 8. apríla 372/1, 907 01 Myjava				
KLASIFIKÁCIA STAVBY	125	PARCELA	836/1, 836/2, 836/3, 836/5	STUPEŇ	DOKUMENTÁCIA PRE STAVEBNÉ POVOLENIE	
STAVBA KGJ MYJAVA, HURBANOVA UL. - 760 kW				PROFESIA		
				FORMÁT		
OBJEKT SO 01 KOTOLŇA K-2				DÁTUM	09/2024	
				MIERKA	1:200	Č. VÝKR.
VÝKRES CELKOVÁ SITUÁCIA STAVBY				ČÍSLO ZÁK.	0423v1	
					C	