


PODORYS - EXISTUJÚCI STAV, BÚRACIE PRÁCE

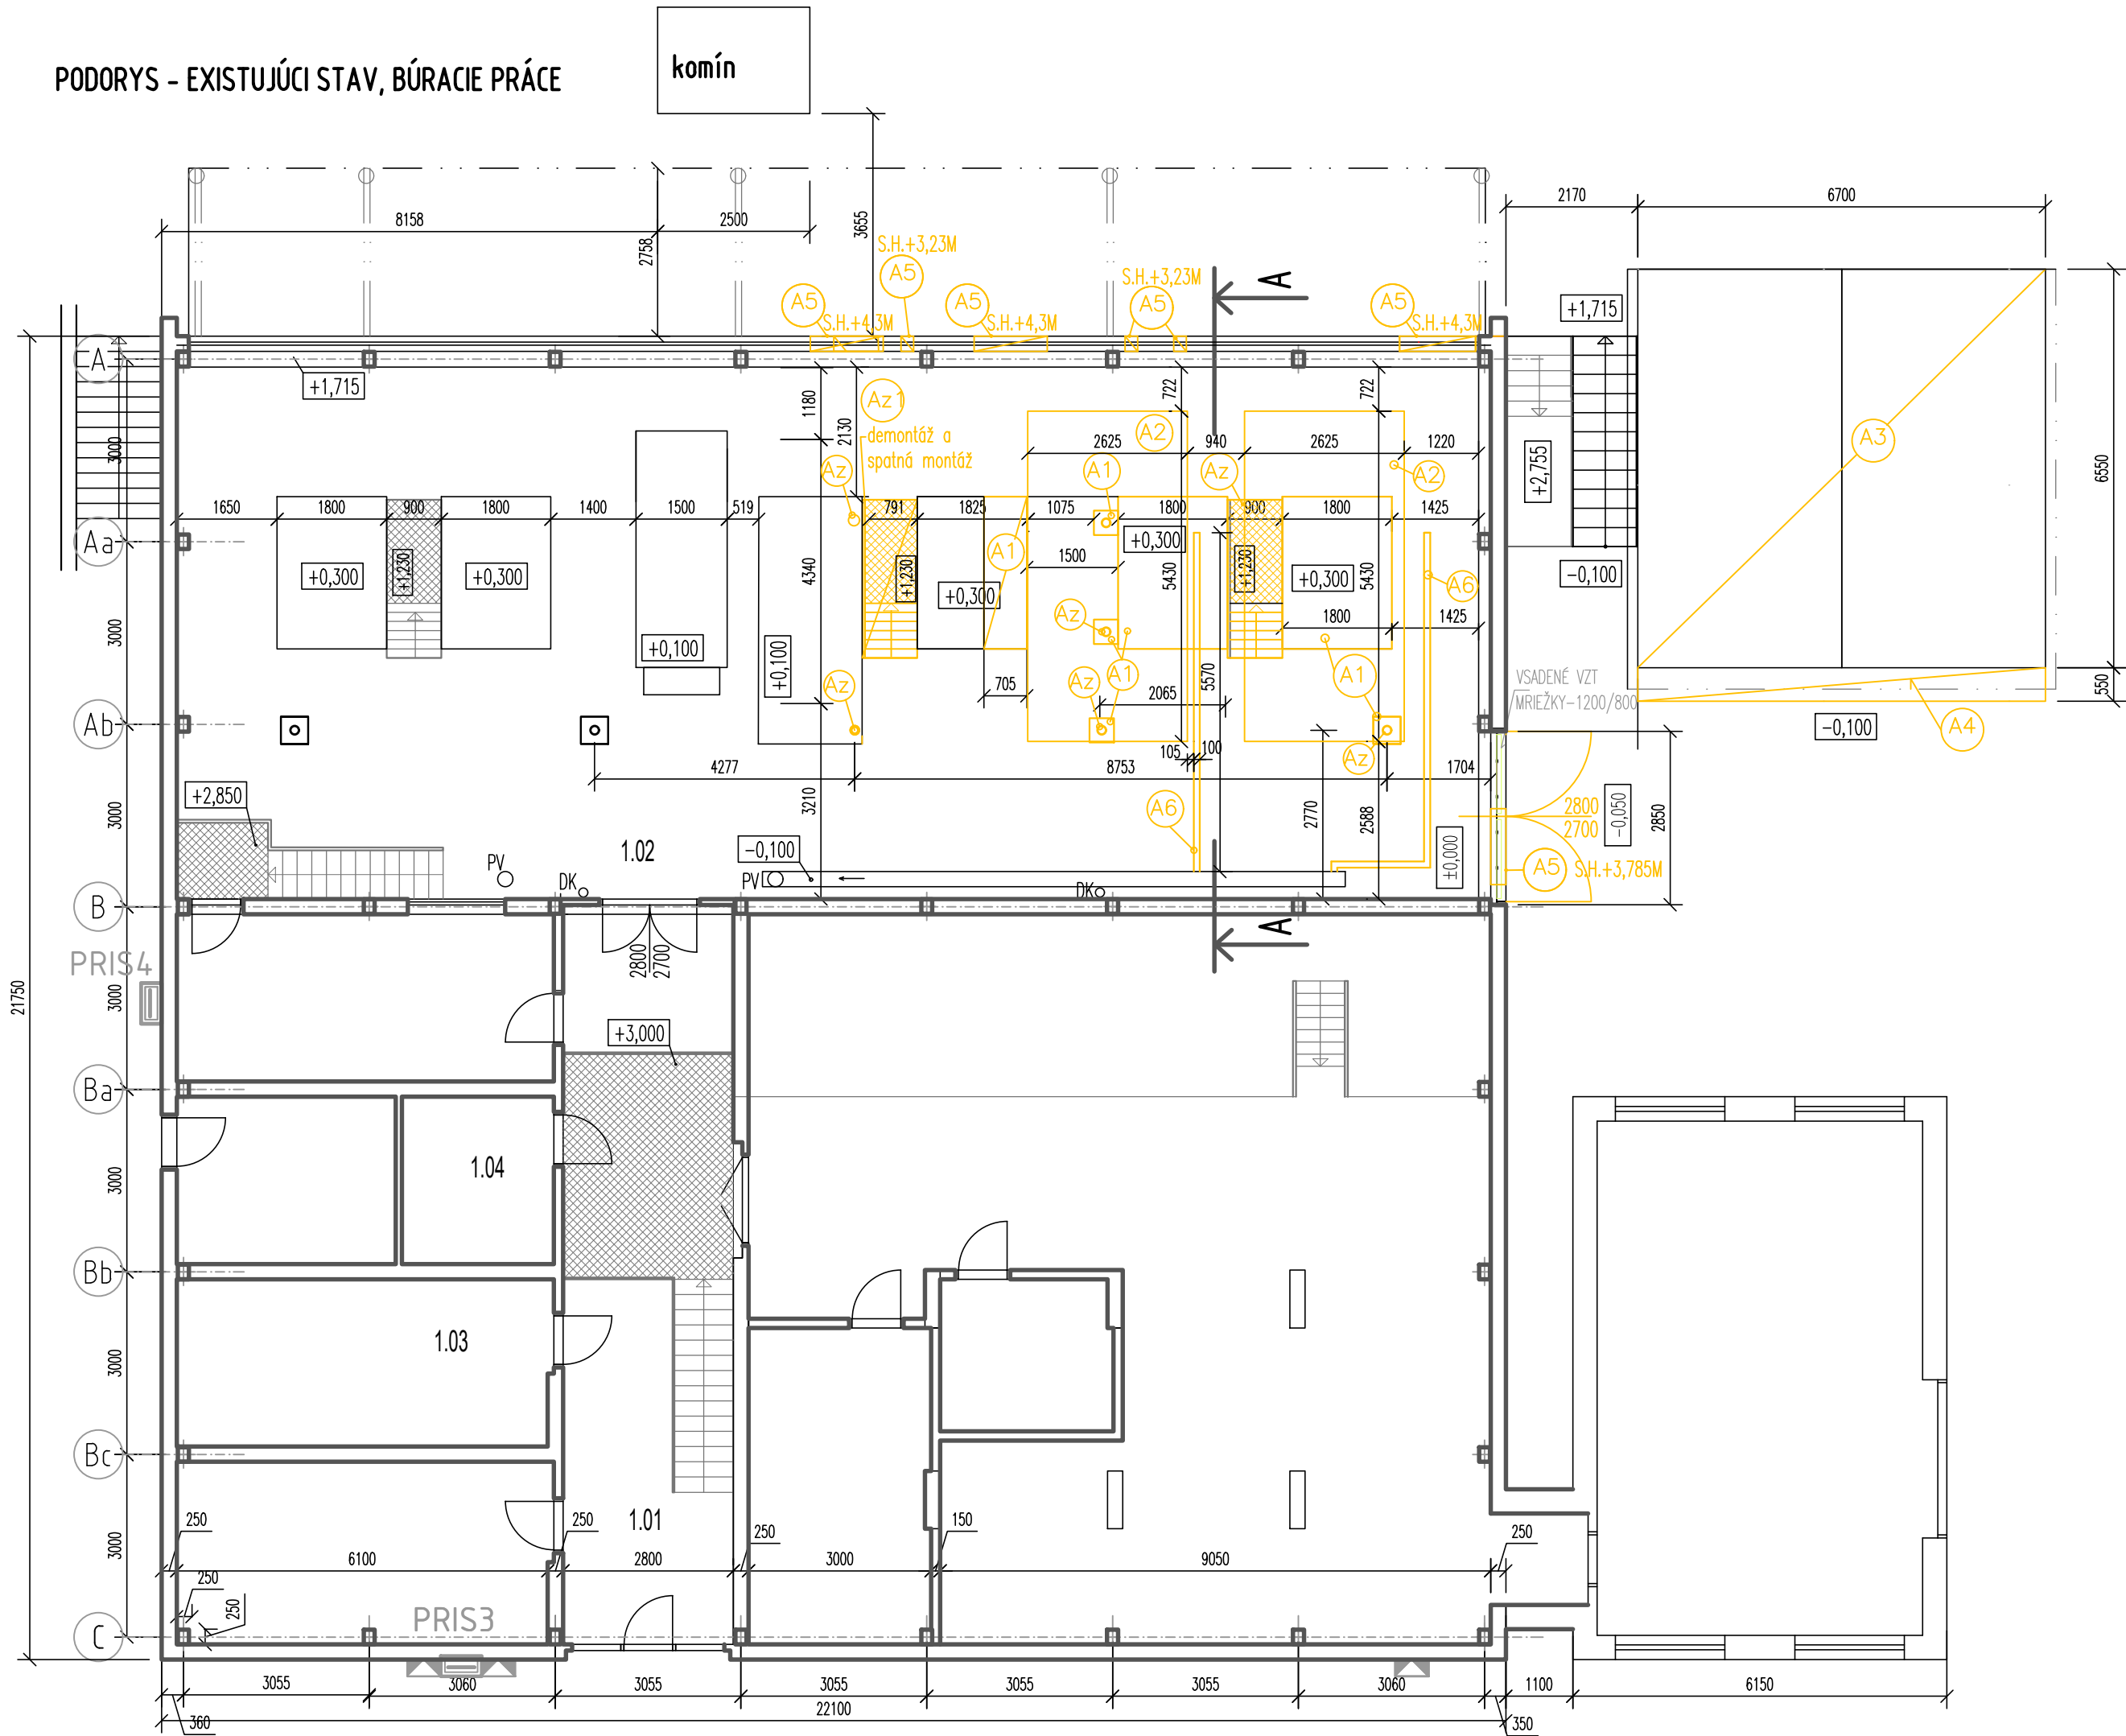

LEGENDA MIESTNOSTÍ

LEGENDA MIESTNOSTÍ 1.NP							
Č.M.	NÁZOV MIESTNOSTI	CELKOVÁ PLOCHA [m2]	ÚPRAVA POVRCHOV				POZNÁMKA
			ZN.	PODLAHA	STROP	STENY	
1.01	VSTUPNÁ CHODBA	34.30	P1	KD	STROP. DOSKA	VCO; LN	
1.02	KOTOLŇA	187.04	P1	KD	STROP. DOSKA	VCO; LN, KO	
1.03	REGULAČNÁ STANICA PLYNU	16.93	P2	KD	VCO	VCO; LN	
1.04	SKLAD	6.87	P2	KD	VCO	VCO;	
		245.14					

KD – KERAMICKÁ DLAŽBA
VCO – VÁPENOCEMENTOVÁ OMIETKA
KO – KERAMICKÝ OBKLAD
LN – LATEXOVÝ NÁTER

LEGENDA OZNAČENIA

- BÚRACIE PRÁCE
- Az ODSTRÁNENIE ZÁMOČNÍCKYCH VÝROBKOV
- Az1 ODSTRÁNENIE ZÁMOČNÍCKYCH VÝROBKOV A SPAJNÁ MONTÁŽ
- A1 ODSTRÁNENIE ŽELEZOBETÓNOVÝCH JESTVUJÚCICH ZÁKLADOV
- A2 ODSTRÁNENIE PODLAHY VRÁTANE PODKLADNÉHO BETÓNU POD BUDÚCIM ZÁKLADOM KGJ – 5,430*2,625*0,520M
- A3 ODSTRÁNENIE PREFABRIKOVANÝCH GARÁŽI – VRÁTANE ZÁKLADOVEJ PODKONŠTRUKCIE DO HLBKY 0,5M
- A4 ODSTRÁNENIE SPEVNENÝCH PLOCH DO HLBKY 0,5M
- A5 VYTvorenie OTVOROV PRE PRESTUPY POTRUBÍ VZT A UK – REZAŤ V ŠPÁRE MEDZI SKLOBETON. TVAROVKAMI
- A6 VYBÚRANIE PODLAHY V Š/H=100/100 MM NA ODVOD KONDENZATU OD KGJ

POZNÁMKY

- PROJEKTOVÁ DOKUMENTÁCIA JE SPRACOVANÁ NA ZÁKLADE OBHLADKY PROJEKTANTA, VÝKRESOVÝCH PODKLADOV POSKYTNUTÝCH INVESTOROM A POŽIADAVIEK INVESTORA
- PODROBNOSTI NEUVEDENÉ V PD SA MUSIA VYKONAŤ V ZMYSLE PLATNÝCH RESP. ZÁVÄZNÝCH STN, SCHVÁLENÝCH TECHNOLOGICKÝCH POSTUPOV
- VŠETKY PRÁCE MUSIA SPLŇAŤ PRÍSLUŠNÉ NORMY STN A MUSIA BYŤ DODRŽANÉ TECHNOLOGICKÉ POSTUPY
- PROJEKTANT NENESIE ZODPOVEDNOSŤ ZA ZMENY VYKONANÉ BEZ JEHO PÍSMENNÉHO SOHLASU
- ROZDIELY ZISTENÉ NA STAVBE OPROTI PD JE NUTNÉ V TECHNICKOM RIEŠENÍ ODSOHLASIŤ S PROJEKTANTOM
- PRED REALIZÁCIOU JE NUTNÉ PREVERIŤ ROZMERY NA STAVBE
- BÚRACIE PRÁCE NA FASÁDE (PRESTUPY) KOORDINOVAŤ S PROFESIAMI VYKUROVANIE (V) A VETRANIE (VZ)

REVÍZIA / DÁTUM	VYPRACOVAL	POPIS



SÚRADNICOVÝ SYSTÉM : JTSK
VÝŠKOVÝ SYSTÉM : Bpv
±0,000 = EXISTUJÚCA
PROJEKT JE SPRACOVANÝ V ROZSAHU PRE STAVENÉ POVOLENIE
PRED ZAHAJENÍM VÝKOPOVÝCH PRÁC VYTÝČIŤ VŠETKY INŽINIERSKÉ SIETE ICH SPRÁVCAMI

ZODPOVEDNÝ PROJEKTANT	Ing. Renáta Grossová, PhD.	 Energetické zariadenia, TZB a elektroinštalácie - Design&Build
VYPRACOVAL	Ing. Renáta Grossová, PhD.	
KONTROLOVAL/ČÍSLO ZÁKAZKY	Ing. Branislav URBAN	

AUTOR PROJEKTU				 tel.: +42141/091 62 62 sídlo: Bytarka 16, 010 01 Žilina e-mail: promaenergy@promaenergy.sk web: www.promaenergy.sk Energetické zariadenia, TZB a elektroinštalácie - Design&Build		
HLAVNÝ INŽINIER PROJEKTU		Ing. JÁN RUŠNÁK				
STAVEBNÍK		BPM ENERGIE, a.s., 8.apríla 372/1, 907 01 Myjava				
KLASIFIKÁCIA STAVBY		PARCELA	836/1, 836/2, 836/3, 836/5	STUPEŇ	DOKUMENTÁCIA PRE STAVEBNÉ POVOLENIE	
STAVBA		KGJ MYJAVA, HURBANOVA UL. - 790kW		PROFESIA	STAVEBNÉ KONŠTRUKCIE	
OBJEKT		SO 01 KOTOLŇA K-2		FORMÁT	4 x A4	SK
				DÁTUM	10/2024	
				MIERKA	1:100	
VÝKRES		PODORYS - EXISTUJÚCI STAV, BÚRACIE PRÁCE		ČÍSLO ZÁK.	0423v1	1