Názov úlohy:	**LESOPARK TÁLE**		
Navrhovateľ:	ŽP-Invest a.s., Kolkáreň 35, 976 81 Podbrezová Tále, a.s., Tále 100, 977 01 Horná Lehota		
Zhotoviteľ:	HES - COMGEO, a.s., Medený Hámor 25, 974 01 Banská Bystrica		
Dokument:	Správa o hodnotení navrhovanej činnosti	Číslo úlohy:	047/2023
Zodpovedný riešiteľ:	Mgr. Lucia Barzíková	Mierka:	-
Spracoval:	Mgr. Linda Fekete	Dátum:	I/2025
Názov prílohy:	**Vizualizácie a pohľady navrhovaných rekreačných chát**		
Zdroj/podklad:	studio snow, Ing. arch. Mateja Vonkomerová, 2024	Číslo prílohy:	**3**



studio **snow**
ing. arch. Mateja Vonkomerová

PROJEKT
LESOPARK
Tále

INVESTOR
ŽP-Invest a.s.
Kolkáreň 35
Podbrezová 976 81

SPRACOVATEĽ
ing. arch. Mateja Vonkomerová
Budovateľská 13, Brezno

STUPEŇ
EIA : arch. Štúdia

Dátum
September 24

Vizualizácia

CHALETS



studio **snow**
ing. arch. Mateja Vonkomerová

PROJEKT
LESOPARK
Tále

INVESTOR
ŽP-Invest a.s.
Kolkáreň 35
Podbrezová 976 81

SPRACOVATEĽ
ing. arch. Mateja Vonkomerová
Budovateľská 13, Brezno

STUPEŇ
Architektonická štúdia

MIERKA
1 : 100

Dátum
August 24

CHALET S
vizualizácie



studio **snow**
ing. arch. Mateja Vonkomerová

PROJEKT
LESOPARK
Tále

INVESTOR
ŽP-Invest a.s.
Kolkáreň 35
Podbrezová 976 81

SPRACOVATEĽ
ing. arch. Mateja Vonkomerová
Budovateľská 13, Brezno

STUPEŇ
Architektonická štúdia

MIERKA
1 : 100

Dátum
August 24

CHALET S
vizualizácie





studio **snow**
ing. arch. Mateja Vonkomerová

PROJEKT
LESOPARK
Tále

INVESTOR
ŽP-Invest a.s.
Kolkáreň 35
Podbrezová 976 81

SPRACOVATEĽ
ing. arch. Mateja Vonkomerová
Budovateľská 13, Brezno

STUPEŇ
EIA - arch. štúdia

MIERKA
1:200

Dátum
September 2024

CHALET S
pohľady S, V, J, Z



studio **snow**
ing. arch. Mateja Vonkomerová

PROJEKT
LESOPARK
Tále

INVESTOR
ŽP-Invest a.s.
Kolkáreň 35
Podbrezová 976 81

SPRACOVATEĽ
ing. arch. Mateja Vonkomerová
Budovateľská 13, Brezno

STUPEŇ
Architektonická štúdia

MIERKA
1 : 100

Dátum
August 24

CHALET S
vizualizácie



studio **snow**
ing. arch. Mateja Vonkomerová

PROJEKT
LESOPARK
Tále

INVESTOR
ŽP-Invest a.s.
Kolkáreň 35
Podbrezová 976 81

SPRACOVATEĽ
ing. arch. Mateja Vonkomerová
Budovateľská 13, Brezno

STUPEŇ
Architektonická štúdia

MIERKA
1 : 100

Dátum
August 24

CHALET S
vizualizácie

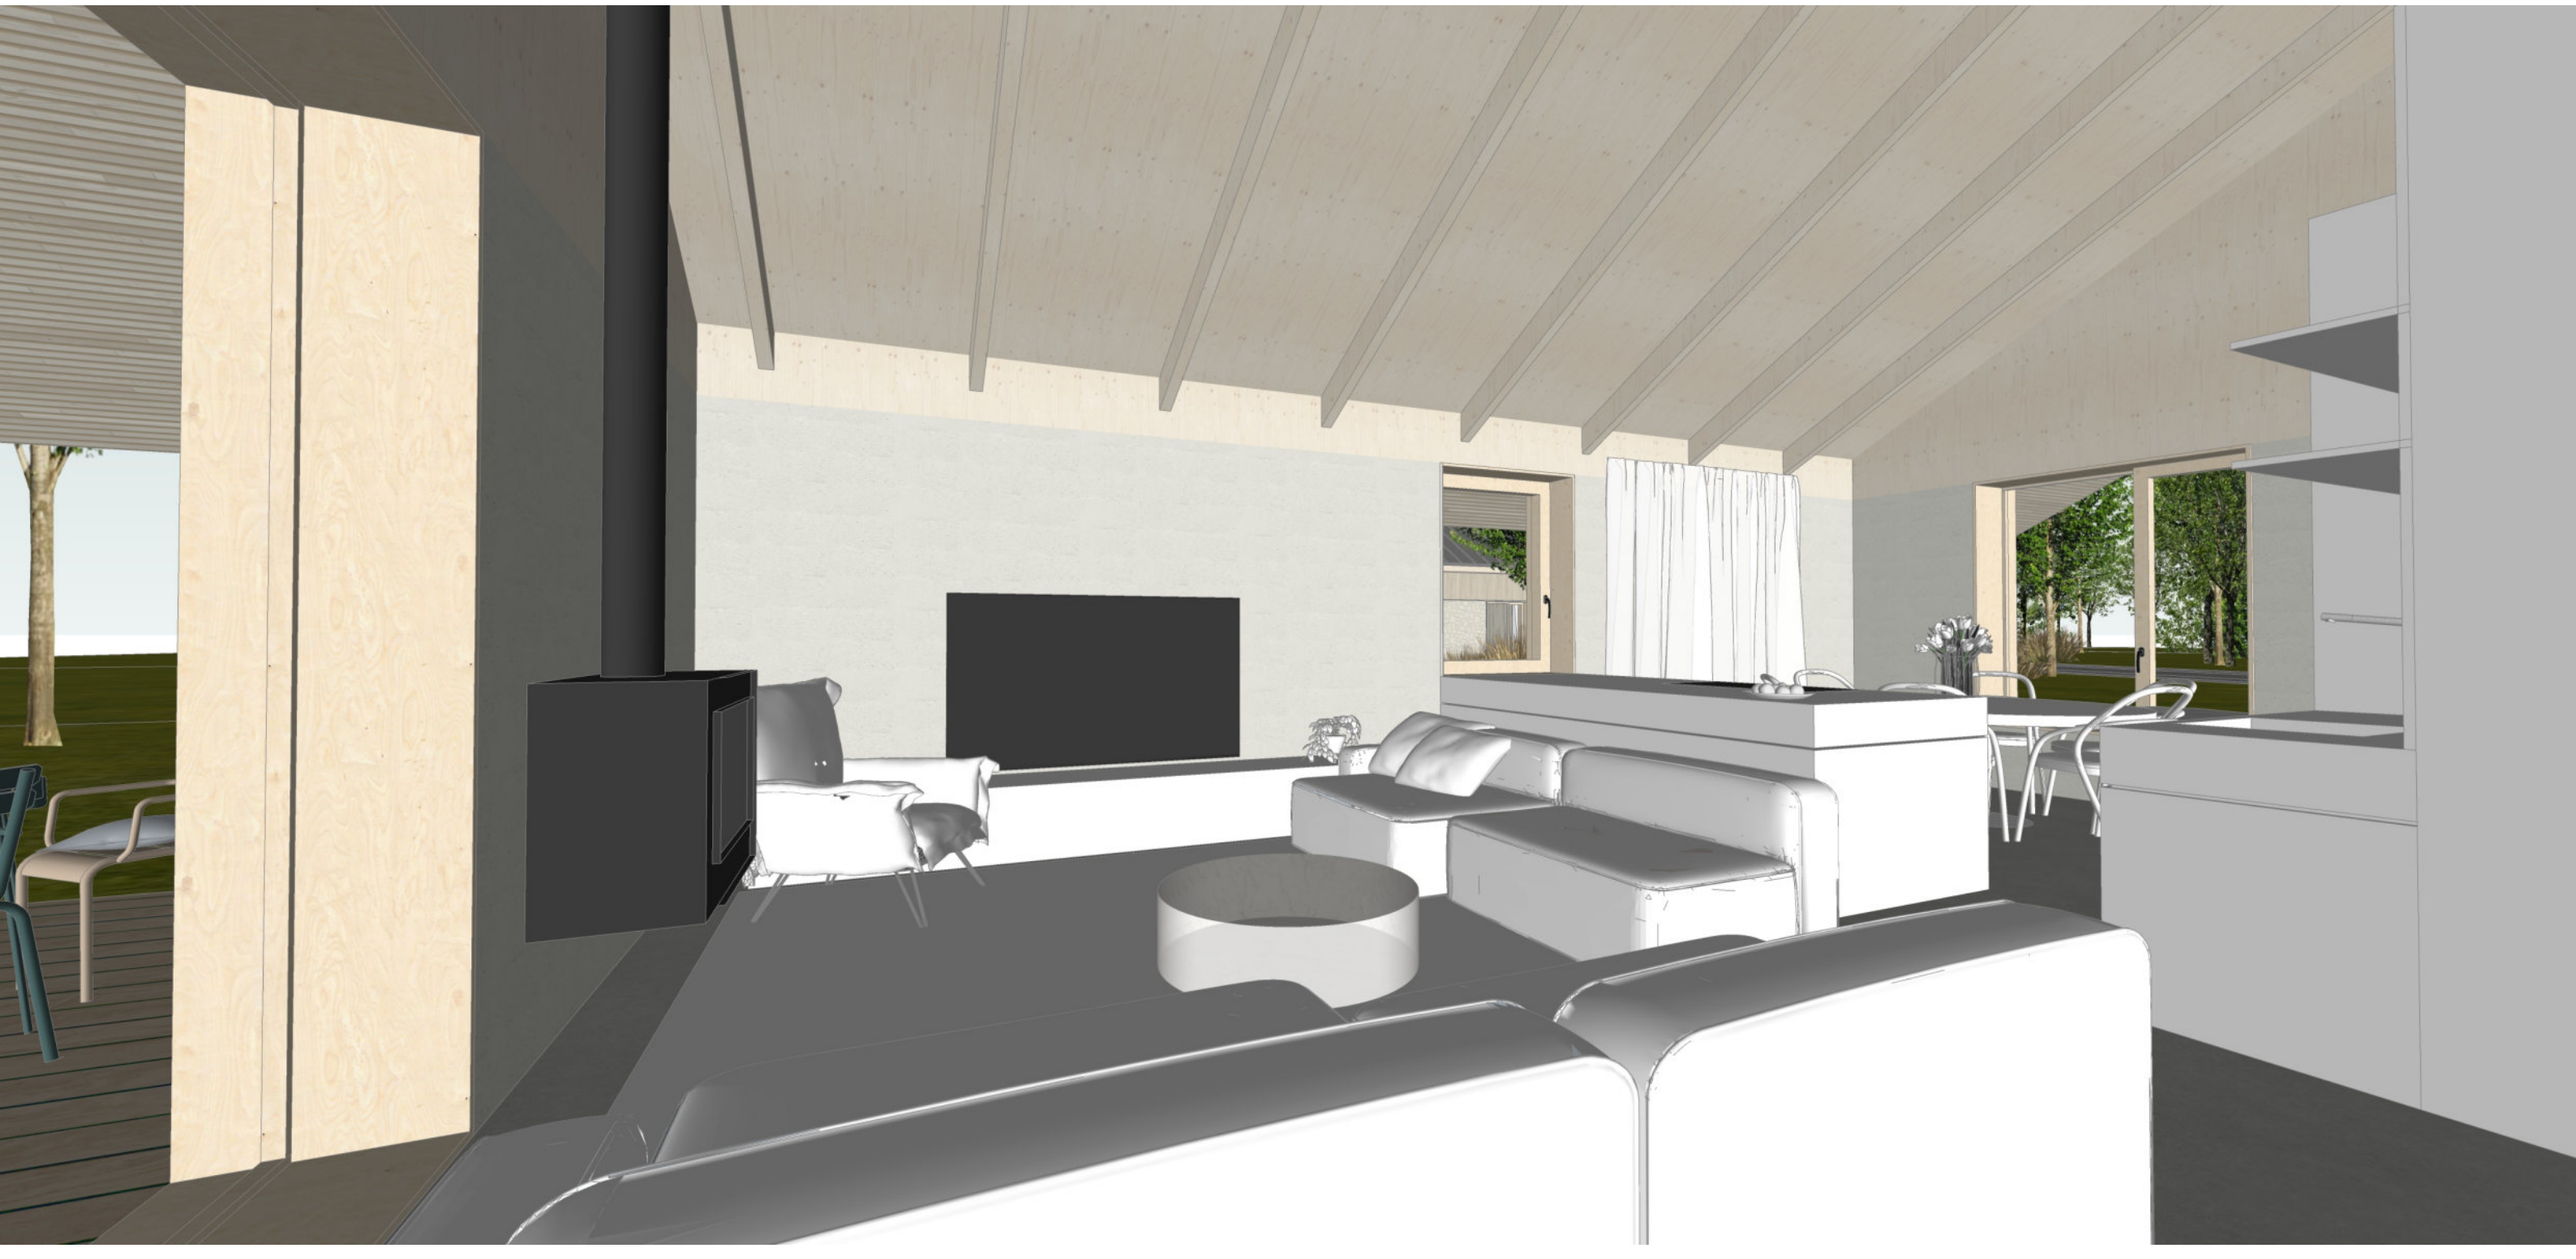

studio **snow**
ing. arch. Mateja Vonkomerová

PROJEKT
LESOPARK
Tále

INVESTOR
ŽP-Invest a.s.
Kolkáreň 35
Podbrezová 976 81

SPRACOVATEĽ
ing. arch. Mateja Vonkomerová
Budovateľská 13, Brezno

STUPEŇ
Architektonická štúdia

MIERKA
1 : 100

Dátum
August 24

CHALET S
vizualizácie

CHALET M



studio **snow**
ing. arch. Mateja Vonkomerová

PROJEKT
LESOPARK
Tále

INVESTOR
ŽP-Invest a.s.
Kolkáreň 35
Podbrezová 976 81

SPRACOVATEĽ
ing. arch. Mateja Vonkomerová
Budovateľská 13, Brezno

STUPEŇ
Architektonická štúdia

MIERKA
1 : 100

Dátum
August 24

CHALET M
vizualizácie



studio **snow**
ing. arch. Mateja Vonkomerová

PROJEKT
LESOPARK
Tále

INVESTOR
ŽP-Invest a.s.
Kolkáreň 35
Podbrezová 976 81

SPRACOVATEĽ
ing. arch. Mateja Vonkomerová
Budovateľská 13, Brezno

STUPEŇ
Architektonická štúdia

MIERKA
1 : 100

Dátum
August 24

CHALET M
vizualizácie

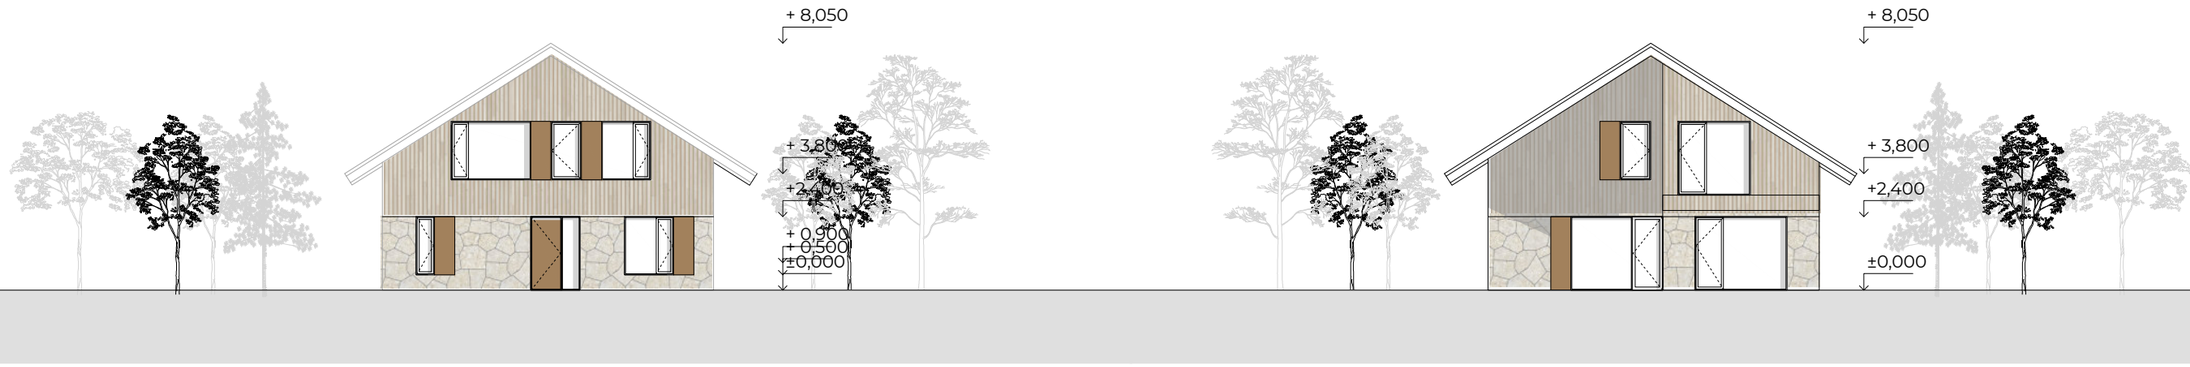

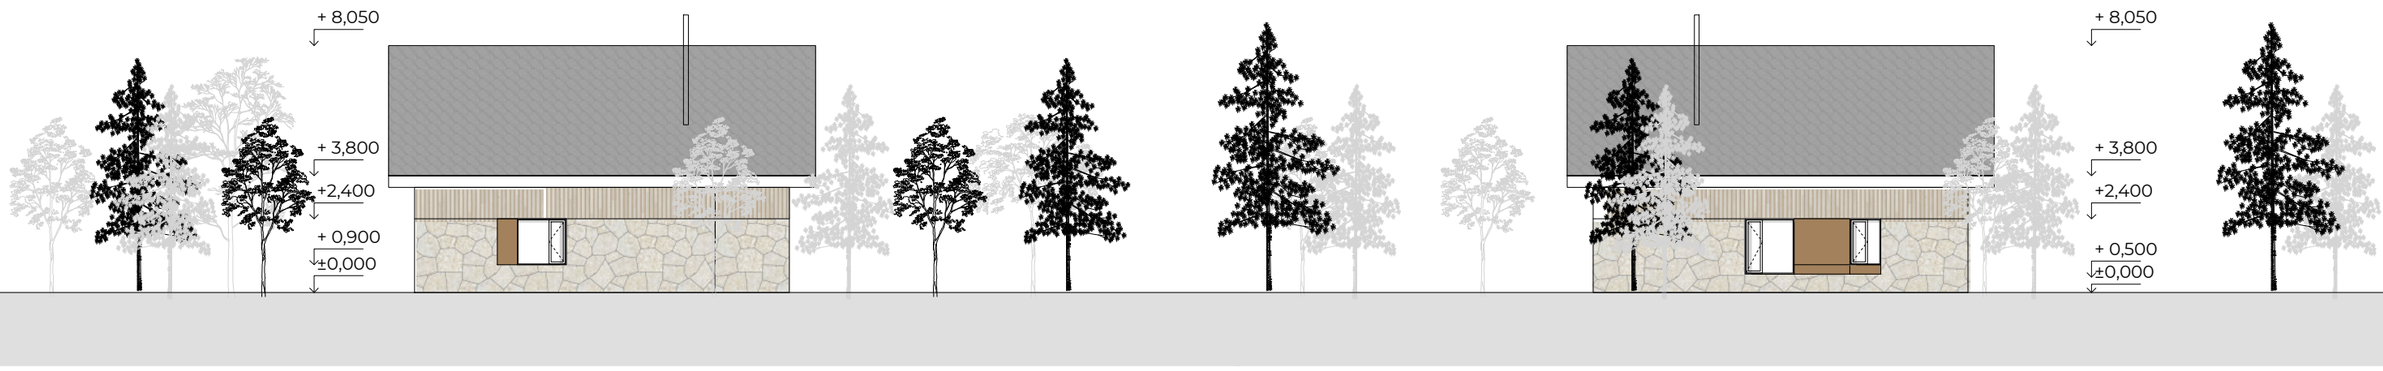

studio **snow**
ing. arch. Mateja Vonkomerová

PROJEKT
LESOPARK
Tále

INVESTOR
ŽP-Invest a.s.
Kolkáreň 35
Podbrezová 976 81

SPRACOVATEĽ
ing. arch. Mateja Vonkomerová
Budovateľská 13, Brezno

STUPEŇ
EIA - arch. štúdia

MIERKA
1 : 200

Dátum
September 24

CHALET M
pohľady S, V, J, Z



studio **snow**
ing. arch. Mateja Vonkomerová

PROJEKT
LESOPARK
Tále

INVESTOR
ŽP-Invest a.s.
Kolkáreň 35
Podbrezová 976 81

SPRACOVATEĽ
ing. arch. Mateja Vonkomerová
Budovateľská 13, Brezno

STUPEŇ
Architektonická štúdia

MIERKA
1 : 100

Dátum
August 24

CHALET M
vizualizácie



studio **snow**
ing. arch. Mateja Vonkomerová

PROJEKT
LESOPARK
Tále

INVESTOR
ŽP-Invest a.s.
Kolkáreň 35
Podbrezová 976 81

SPRACOVATEĽ
ing. arch. Mateja Vonkomerová
Budovateľská 13, Brezno

STUPEŇ
Architektonická štúdia

MIERKA
1 : 100

Dátum
August 24

CHALET M
vizualizácie

CHALET L



studio **snow**
ing. arch. Mateja Vonkomerová

PROJEKT
LESOPARK
Tále

INVESTOR
ŽP-Invest a.s.
Kolkáreň 35
Podbrezová 976 81

SPRACOVATEĽ
ing. arch. Mateja Vonkomerová
Budovateľská 13, Brezno

STUPEŇ
Architektonická štúdia

MIERKA
1 : 100

Dátum
August 24

CHALET L
vizualizácie



studio **snow**
ing. arch. Mateja Vonkomerová

PROJEKT
LESOPARK
Tále

INVESTOR
ŽP-Invest a.s.
Kolkáreň 35
Podbrezová 976 81

SPRACOVATEĽ
ing. arch. Mateja Vonkomerová
Budovateľská 13, Brezno

STUPEŇ
Architektonická štúdia

MIERKA
1 : 100

Dátum
August 24

CHALET L
vizualizácie

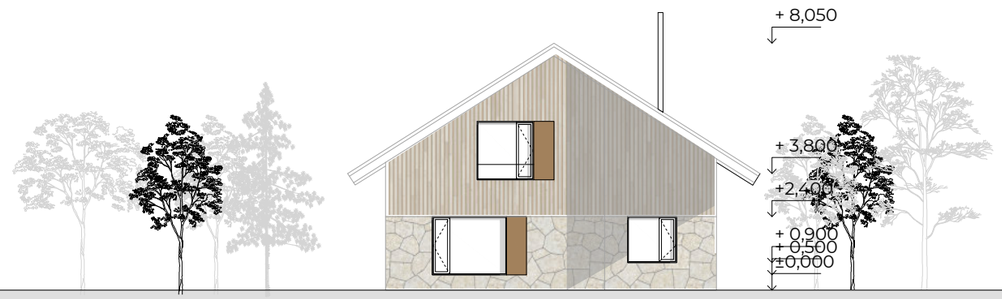



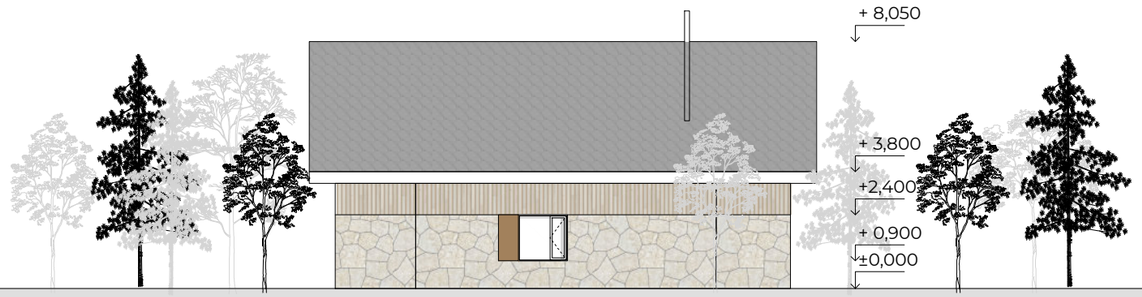

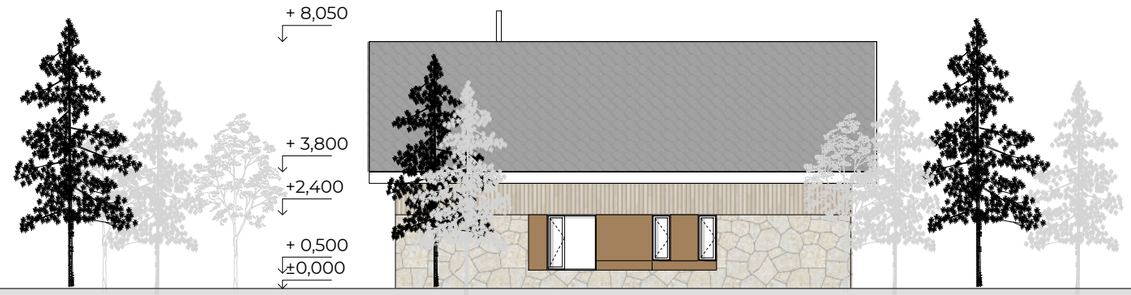

studio **snow**
ing. arch. Mateja Vonkomerová

PROJEKT
LESOPARK
Tále

INVESTOR
ŽP-Invest a.s.
Kolkáreň 35
Podbrezová 976 81

SPRACOVATEĽ
ing. arch. Mateja Vonkomerová
Budovateľská 13, Brezno

STUPEŇ
EIA - arch. štúdia

MIERKA
1 : 200

Dátum
September 24

CHALET L
pohľady S, V, J, Z



studio **snow**
ing. arch. Mateja Vonkomerová

PROJEKT
LESOPARK
Tále

INVESTOR
ŽP-Invest a.s.
Kolkáreň 35
Podbrezová 976 81

SPRACOVATEĽ
ing. arch. Mateja Vonkomerová
Budovateľská 13, Brezno

STUPEŇ
Architektonická štúdia

MIERKA
1 : 100

Dátum
August 24

CHALET L
vizualizácie



studio **snow**
ing. arch. Mateja Vonkomerová

PROJEKT
LESOPARK
Tále

INVESTOR
ŽP-Invest a.s.
Kolkáreň 35
Podbrezová 976 81

SPRACOVATEĽ
ing. arch. Mateja Vonkomerová
Budovateľská 13, Brezno

STUPEŇ
Architektonická štúdia

MIERKA
1 : 100

Dátum
August 24

CHALET L
vizualizácie