

ÚPN OBCE DOLNÁ TRNÁVKA

ZMENY A DOPLNKY č. 1

VÝKRES VEREJNÉHO DOPRAVNÉHO VYBAVENIA

SÚČASNÁ KRAJINNÁ ŠTRUKTÚRA

STAV	NÁVRH
	BÝVANIE - RODINNÉ DOMY, DROBNÉ STAVBY, DVORY, ZÁHRADY
	OBČIANSKA VYBAVENOSŤ VEREJNÁ
	OBCHOD A SLUŽBY KOMERCIA
	ŠPORTOVISKÁ DETSKÉ IHRISKÁ
	VEREJNÁ ZELEŇ
	POĽNOHOSPODÁRSKA VÝROBA rastlinná a živočíšna
	AGROTURISTIKA
	PRIEMYSELNÁ MALOVÝROBA SKLADY
	TECHNICKÁ INFRAŠTRUKTÚRA (VDI vodojem, RS regulačná stanica plynu, ČOV čistiareň odpadových vôd, zberný dvor, kompostáreň)

VEREJNOPROSPEŠNÉ STAVBY - VEREJNÉ DOPRAVNÉ VYBAVENIE

- 3.1 CESTA III. TRIEDY - ROZŠÍRENIE
- 3.2 VÝSTAVBA A REKONŠTRUKCIA MOSTOV
- 3.3 VÝSTAVBA A REKONŠTRUKCIA MIESTNYCH KOMUNIKÁCIÍ A PRIEPUSTOV
- 3.4 VYBUDOVANIE PEŠÍCH KOMUNIKÁCIÍ
- 3.5 VYBUDOVANIE CYKLISTICKÝCH KOMUNIKÁCIÍ
- 3.6 VYBUDOVANIE NÁUČNÉHO CHODNÍKA
- 3.7 VÝSTAVBA A REKONŠTRUKCIA ČAKÁRENSKÝCH PRÍSTREŠKOV A AUTOBUSOVÝCH VYBOČÍSK
- 3.8 VÝSTAVBA USMERNENÝCH KRIŽOVATIEK
- 3.9 VÝSTAVBA A REKONŠTRUKCIA ODVODNENIA KOMUNIKÁCIÍ (ZELENÉ PÁSY ZATŔÁVNENIE, ŠTRKOVÉ VSAKOVACIE PÁSY, PODZEMNÝ VSAKOVACÍ SYSTÉM)
- 3.10 VÝSADBA SPRIEVODNEJ ZELENÉ V DOPRAVNOM PRIESTORE MIESTNYCH KOMUNIKÁCIÍ
- 3.11 VÝSTAVBA A REKONŠTRUKCIA PLÔCH NA PARKOVANIE

VEREJNÉ DOPRAVNÉ VYBAVENIE

STAV	NÁVRH	
C 6,5-7,0/70 MZ 6,0-7,0/50	C 7,5/70 MZ 8,0 (8,5)/50	OCHRANNÉ PÁSMO CESTA III. TRIEDY; III/2483, OP 20m OD OSI CESTY šírkové usporiadanie cesty III. triedy
- mimo zastavané územie v kategórii C 7,5/70 (C - cesta III. triedy)		
- v zastavanom území v kategórii MZ 8,5 (8,0) / 50, funkčná trieda B3 (MZ - zberná komunikácia v sídlach pod 20 000 obyv.)		
HLUKOVÉ PÁSMO (VZDIALENOSŤ IZOFÓNY)		
- pre cestu III/2483 nie je vypočítaná, pretože nebolo prevedené sčítanie dopravy		
	VPS	USMERNENÁ KRIŽOVATKA
	VPS	RIGOL - vsakovanie na mieste
	VPS	VEREJNÁ ZELEŇ
	VPS	KOMUNIKÁCIE MIESTNE SPEVNENÉ
	VPS	KATEGÓRIE MIESTNYCH KOMUNIKÁCIÍ
	VPS	KOMUNIKÁCIE MIESTNE - REKONŠTRUKCIA
	MO - DVOJPRUHOVÁ OBOJSMERNÁ MK MOK - DVOJPRUHOVÁ OBOJSMERNÁ MK S KRAJNICAMI	ŠÍRKA ULICE zeleň, rigol, cestné teleso, chodník
	uličná šírka 10m uličná šírka 12m uličná šírka 15m	
	VPS	KOMUNIKÁCIE POĽNÉ
	VPS	PEŠÍ CHODNÍK SPEVNENÝ
	VPS	CYKLISTICKÁ KOMUNIKÁCIA (spoločná cestička pre chodcov a cyklistov)
	VPS	NÁUČNÝ CHODNÍK

	P	PARKOVISKO
	VPS	MOSTNÉ TELESO
	VPS	CESTNÝ MOST - cesta III/2483 R - rekonštrukcia
- stavebný stav uspokojivý - výskyt porúch, ktoré nemajú okamžitý vplyv na zaťažiteľnosť mostu, avšak ktoré ju môžu v budúcnosti ovplyvniť		
	R1	AUTOBUSOVÁ ZASTÁVKA DOCHÁDZKOVÁ VZDIALENOSŤ (m)
	VPS	R - rekonštrukcia
	1	1 Dolná Trnávka - objstranná
	2	2 Dolná Trnávka, Hôrka - objstranná
	3	3 Dolná Trnávka, Záhumnie - objstranná

VYSVETLIVKY:


STAV

NÁVRH

HRANICA SUSEDNÝCH KATASTROV

HRANICA KATASTRÁLNEHO ÚZEMIA

HRANICA ZASTAVANÉHO ÚZEMIA

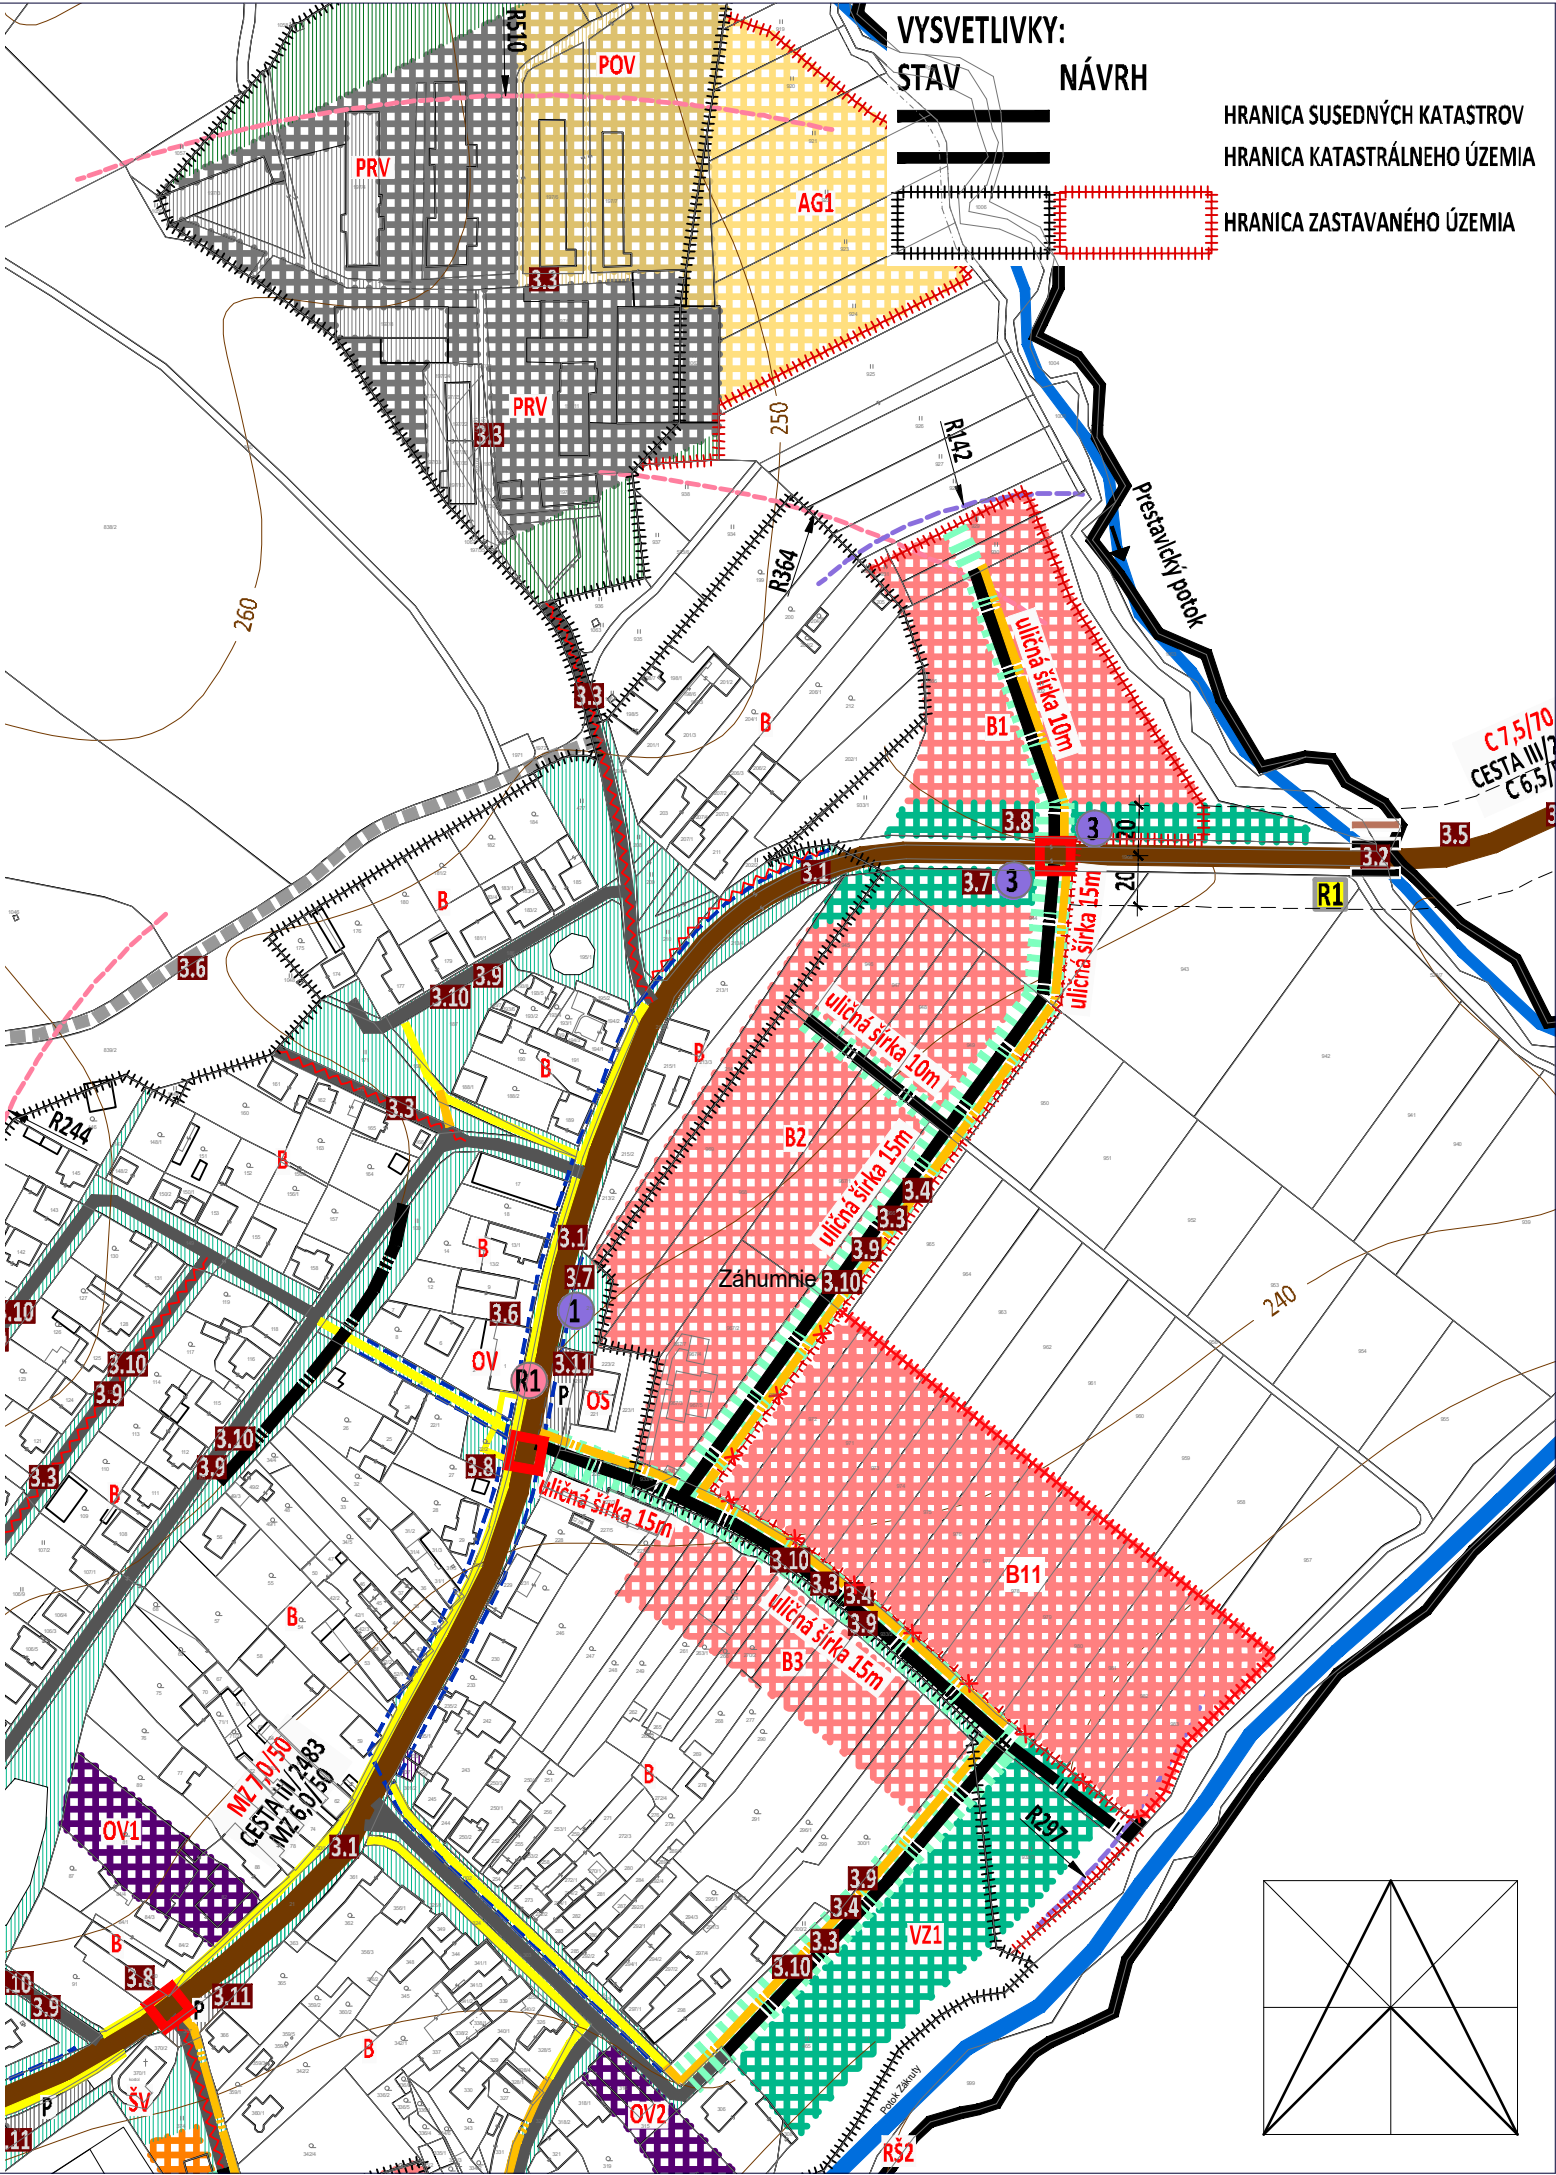

ZHOTOVITEL' ING. ARCH. VLASTA ČAMAJOVÁ

DOKUMENT ÚPN OBCE DOLNÁ TRNÁVKA - ZMENY A DOPLNKY č. 1

VÝKRES VÝKRES RIEŠENIA VEREJNÉHO DOPRAVNÉHO VYBAVENIA
ZÁVÄZNÁ ČASŤ RIEŠENIA, VEREJNOPROSPEŠNÉ STAVBY

OBEC	DOLNÁ TRNÁVKA	DÁTUM	12/2024	Č. VÝKRESU	3.1
OKRES	ŽIAR NAD HRONOM	MIERKA	1 : 2 880		