

# ÚPN OBCE DOLNÁ TRNÁVKA ZMENY A DOPLNKY č. 1

## VÝKRES VEREJNÉHO TECHNICKÉHO VYBAVENIA VODNÉ HOSPODÁRSTVO A JEHO ZARIADENIA

### VYSVETLIVKY:

STAV NÁVRH

HRANICA SUSEDNÝCH KATASTROV  
HRANICA KATASTRÁLNEHO ÚZEMIA

HRANICA ZASTAVANÉHO ÚZEMIA

### SÚČASNÁ KRAJINNÁ ŠTRUKTÚRA

STAV NÁVRH

BÝVANIE - RODINNÉ DOMY,  
DROBNÉ STAVBY, DVORY, ZÁHRADY

OBČIANSKA VYBAVENOSŤ  
VEREJNÁ

OBCHOD A SLUŽBY  
KOMERCIA

ŠPORTOVISKÁ  
DETSKÉ IHRISKÁ

VEREJNÁ ZELEŇ

POĽNOHOSPODÁRSKA VÝROBA  
rastlinná a živočíšna

AGROTURISTIKA

PRIEMYSELNÁ MALOVÝROBA  
SKLADY

TECHNICKÁ INFRAŠTRUKTÚRA  
(VDJ vodojem, RS regulačná stanica plynu,  
ČOV čistiareň odpadových vôd, zberný dvor,  
kompostáren)

### VEREJNOPROSPEŠNÉ STAVBY - VEREJNÉ TECHNICKÉ VYBAVENIE VODNÉ HOSPODÁRSTVO

- 4.1 - VODNÝ ZDROJ, VODOJEM, STUDNE - rekonštrukcia  
4.2 - VODOVOD - navrhované trasy  
4.3 - KANALIZÁCIA, ČS - navrhované trasy  
4.4 - ČOV čistiareň odpadových vôd - vybudovanie  
4.5 - SKUPINOVÝ PRIVÁDZAČ PITNEJ VODY

### VODNÉ PLOCHY A TOKY

STAV NÁVRH VPS

VEREJNOPROSPEŠNÉ STAVBY  
OCHRANNÉ PÁSMO, POBREŽNÉ POZEMKY  
VVVT - vodohospodársky významný vodný tok  
HRON  
VT - vodný tok  
Trubínsky (Zákruty), Prestavický Potok,  
bezmenné prítoky, kanály

HRÁDZA, HAŤ  
(požiarna nádrž, zimné športy)

ZÁPLAVOVÁ ČIARA Q 100 - prietok 100 ročnej  
veľkej vody z rieky Hron

### VEREJNÉ TECHNICKÉ VYBAVENIE

STAV NÁVRH VPS

VODNÉ HOSPODÁRSTVO

VZ

R-VZ

VPS

VEREJNOPROSPEŠNÉ STAVBY

VODNÝ ZDROJ - VRTANÁ STUDŇA DTH-1  
PHO pásmo hygienickej ochrany I. a II. stupňa  
vnútorné, vonkajšie  
R - rekonštrukcia

ARMATÚRNA ŠACHTA

VODOJEM 100m<sup>3</sup>  
R - rekonštrukcia

OBLASTNÝ VODOVOD ŽŽB  
ŽIAR - ŽARNOVICA - BEŇADIK  
TLT DN 500  
OP - ochranné pásmo  
10m od osi potrubia na obe strany

VÝTLAČNÉ, ZÁSOBNÉ POTRUBIE

OBECNÝ VODOVOD

PRAMEŇ, STUDŇA

KANALIZÁCIA GRAVITAČNÁ

KANALIZÁCIA TLAKOVÁ

ČS

ČERPACIA STANICA

ČOV

ČOV - ČISTIAREŇ ODPADOVÝCH VÔD  
VÝPUSTNÝ OBJEKT


PHO - PÁSMO HYGIENICKEJ OCHRANY 25m

ZHOTOVITEĽ ING. ARCH. VLASTA ČAMAJOVÁ

DOKUMENT ÚPN OBCE DOLNÁ TRNÁVKA - ZMENY A DOPLNKY č. 1

VÝKRES VÝKRES RIEŠENIA VEREJNÉHO TECHNICKÉHO VYBAVENIA  
- VODNÉ HOSPODÁRSTVO A JEHO ZARIADENIA, VEREJNOPROSPEŠNÉ STAVBY

|       |                 |        |           |            |     |
|-------|-----------------|--------|-----------|------------|-----|
| OBEC  | DOLNÁ TRNÁVKA   | DÁTUM  | 12/2024   | Č. VÝKRESU | 4.1 |
| OKRES | ŽIAR NAD HRONOM | MIERKA | 1 : 2 880 |            |     |

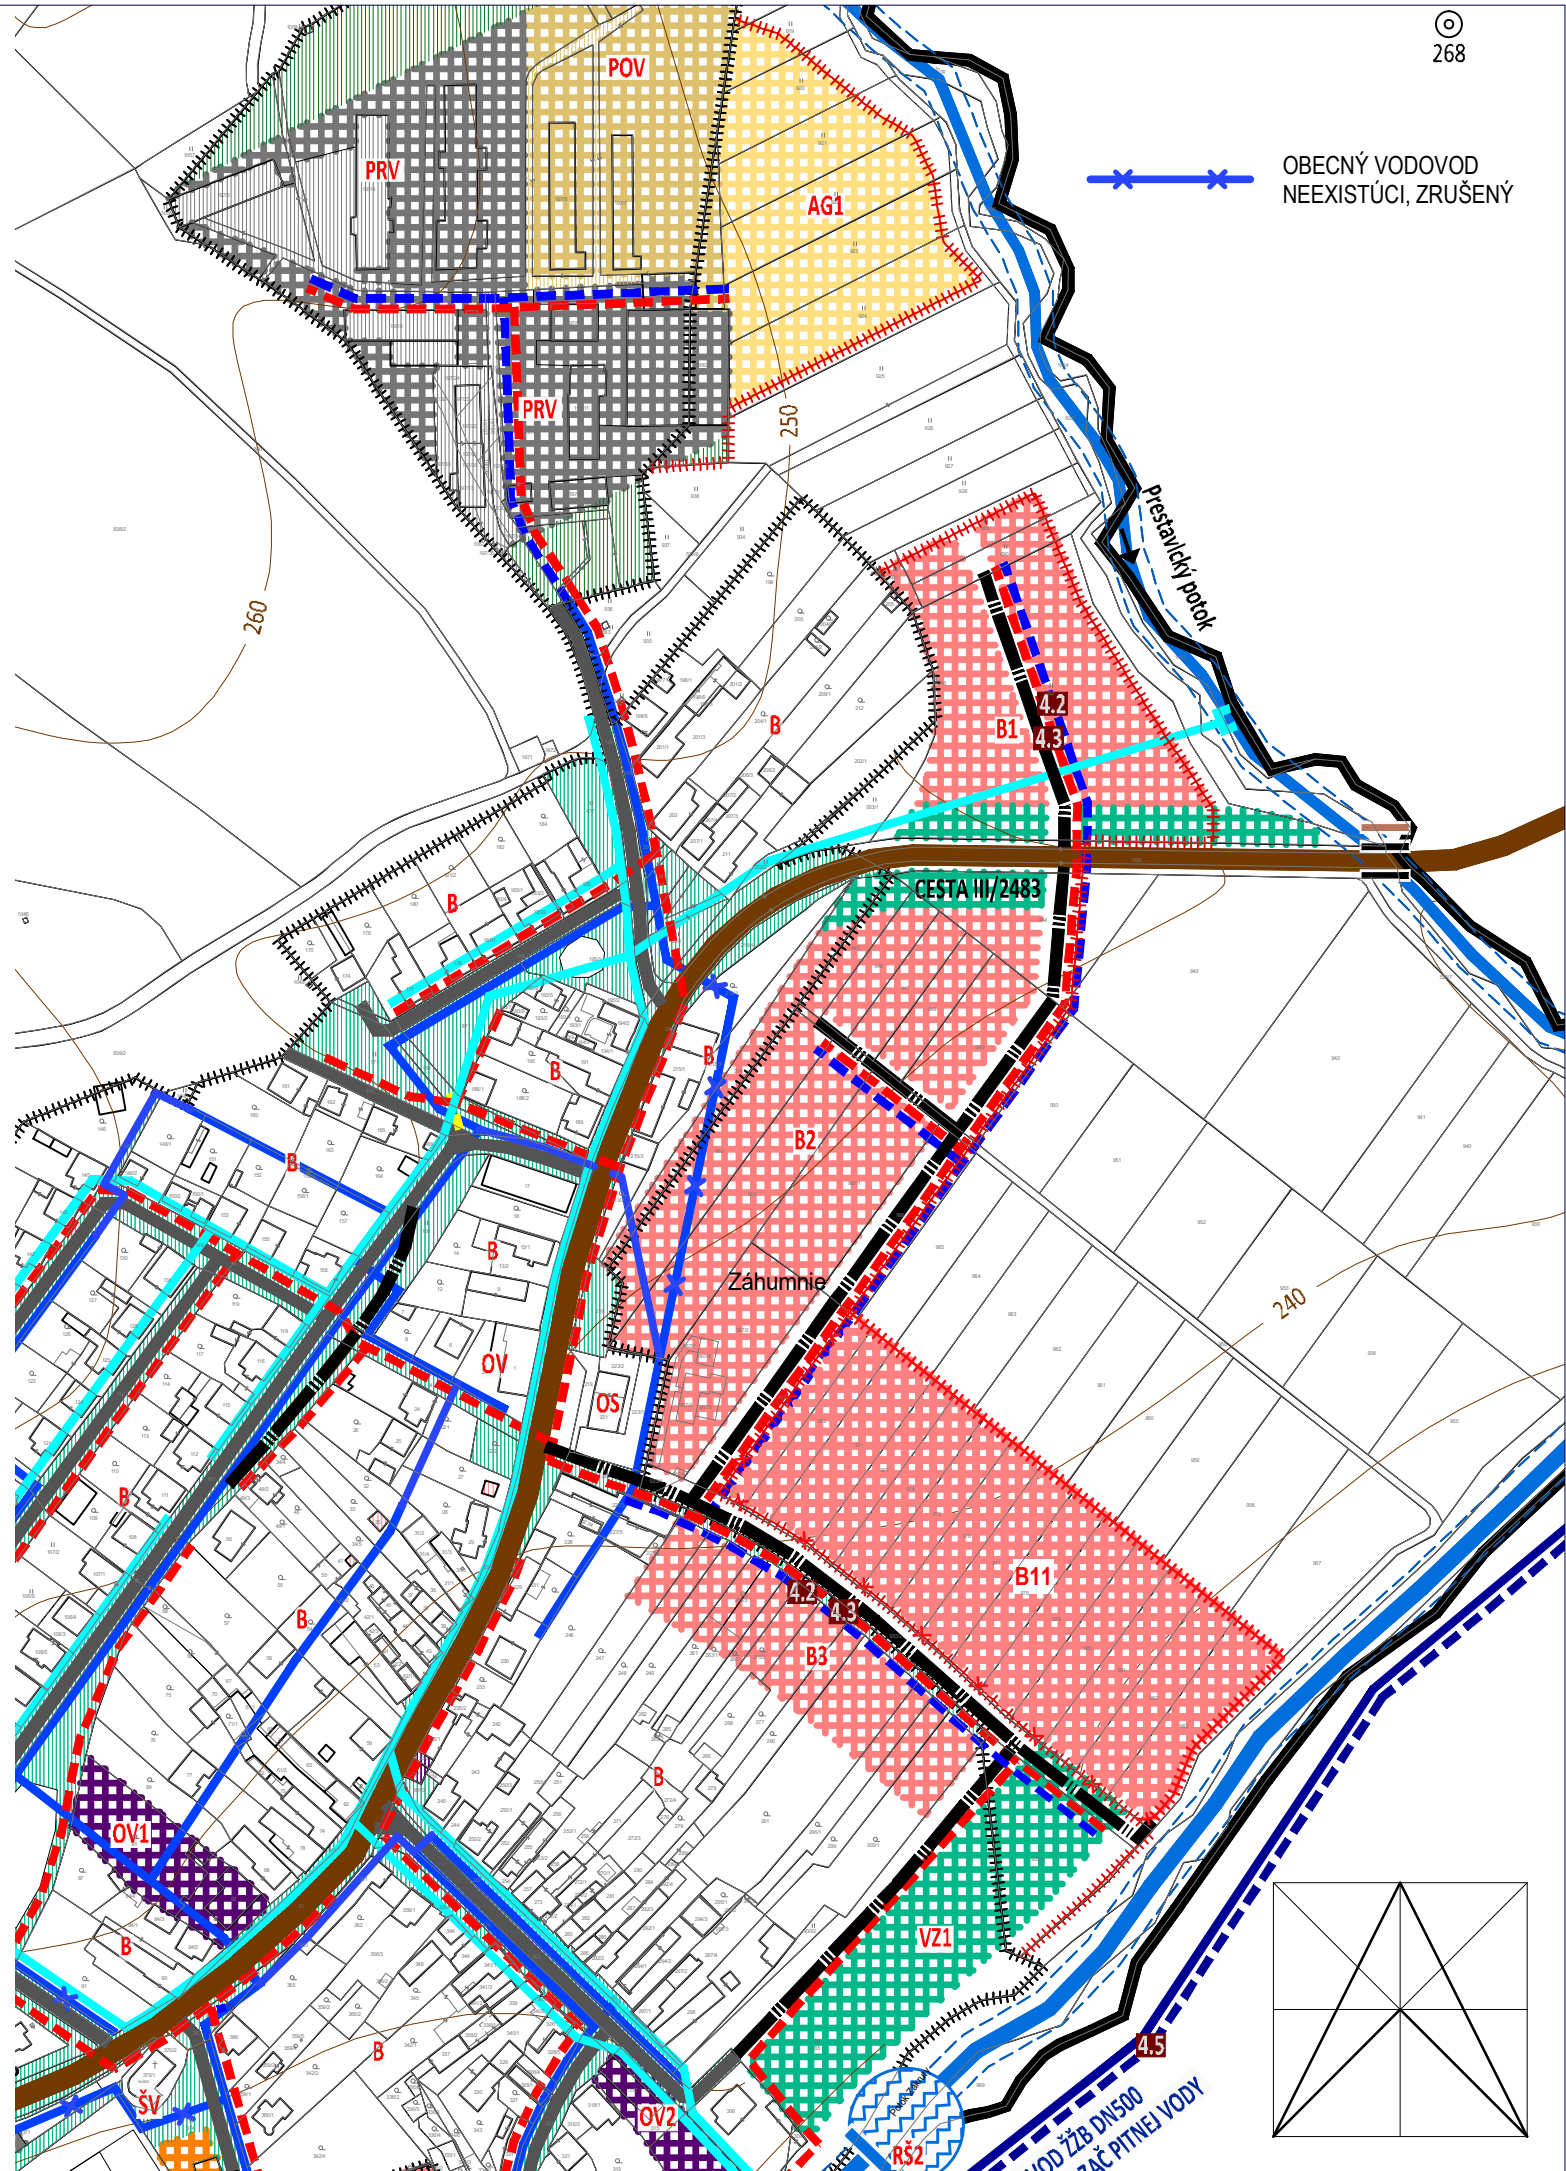

# ÚPN OBCE DOLNÁ TRNÁVKA ZMENY A DOPLNKY č. 1

## VÝKRES VEREJNÉHO TECHNICKÉHO VYBAVENIA VODNÉ HOSPODÁRSTVO A JEHO ZARIADENIA

### VYSVETLIVKY:

STAV NÁVRH

HRANICA SUSEDNÝCH KATASTROV  
HRANICA KATASTRÁLNEHO ÚZEMIA

HRANICA ZASTAVANÉHO ÚZEMIA

### SÚČASNÁ KRAJINNÁ ŠTRUKTÚRA

STAV NÁVRH

BÝVANIE - RODINNÉ DOMY,  
DROBNÉ STAVBY, DVORY, ZÁHRADY

OBČIANSKA VYBAVENOSŤ  
VEREJNÁ

OBCHOD A SLUŽBY  
KOMERCIA

ŠPORTOVISKÁ  
DETSKÉ IHRISKÁ

VEREJNÁ ZELEŇ

POĽNOHOSPODÁRSKA VÝROBA  
rastlinná a živočíšna

AGROTURISTIKA

PRIEMYSELNÁ MALOVÝROBA  
SKLADY

TECHNICKÁ INFRAŠTRUKTÚRA  
(VDJ vodojem, RS regulačná stanica plynu,  
ČOV čistiareň odpadových vôd, zberný dvor,  
kompostáren)

### VEREJNOPROSPEŠNÉ STAVBY - VEREJNÉ TECHNICKÉ VYBAVENIE VODNÉ HOSPODÁRSTVO

- 4.1 - VODNÝ ZDROJ, VODOJEM, STUDNE - rekonštrukcia  
4.2 - VODOVOD - navrhované trasy  
4.3 - KANALIZÁCIA, ČS - navrhované trasy  
4.4 - ČOV čistiareň odpadových vôd - vybudovanie  
4.5 - SKUPINOVÝ PRIVÁDZAČ PITNEJ VODY

### VODNÉ PLOCHY A TOKY

STAV NÁVRH VPS

VEREJNOPROSPEŠNÉ STAVBY  
OCHRANNÉ PÁSMO, POBREŽNÉ POZEMKY  
VVVT - vodohospodársky významný vodný tok  
HRON  
VT - vodný tok  
Trubínsky (Zákruty), Prestavický Potok,  
bezmenné prítoky, kanály

HRÁDZA, HAŤ  
(požiarna nádrž, zimné športy)

ZÁPLAVOVÁ ČIARA Q 100 - prietok 100 ročnej  
veľkej vody z rieky Hron

### VEREJNÉ TECHNICKÉ VYBAVENIE

STAV NÁVRH VPS

VODNÉ HOSPODÁRSTVO

VEREJNOPROSPEŠNÉ STAVBY

VODNÝ ZDROJ - VRTANÁ STUDŇA DTH-1  
PHO pásmo hygienickej ochrany I. a II. stupňa  
vnútorné, vonkajšie  
R - rekonštrukcia

ARMATÚRNA ŠACHTA

VODOJEM 100m<sup>3</sup>  
R - rekonštrukcia

OBLASTNÝ VODOVOD ŽŽB  
ŽIAR - ŽARNOVICA - BEŇADIK  
TLT DN 500  
OP - ochranné pásmo  
10m od osi potrubia na obe strany

VÝTLAČNÉ, ZÁSOBNÉ POTRUBIE

OBEČNÝ VODOVOD

PRAMEŇ, STUDŇA

KANALIZÁCIA GRAVITAČNÁ

KANALIZÁCIA TLAKOVÁ

ČERPACIA STANICA

ČOV - ČISTIAREŇ ODPADOVÝCH VÔD  
VÝPUSTNÝ OBJEKT


PHO - PÁSMO HYGIENICKEJ OCHRANY 25m

ZHOTOVITEĽ ING. ARCH. VLASTA ČAMAJOVÁ

DOKUMENT ÚPN OBCE DOLNÁ TRNÁVKA - ZMENY A DOPLNKY č. 1

VÝKRES VÝKRES RIEŠENIA VEREJNÉHO TECHNICKÉHO VYBAVENIA  
- VODNÉ HOSPODÁRSTVO A JEHO ZARIADENIA, VEREJNOPROSPEŠNÉ STAVBY

|       |                 |        |           |            |     |
|-------|-----------------|--------|-----------|------------|-----|
| OBEC  | DOLNÁ TRNÁVKA   | DÁTUM  | 12/2024   | Č. VÝKRESU | 4.1 |
| OKRES | ŽIAR NAD HRONOM | MIERKA | 1 : 2 880 |            |     |

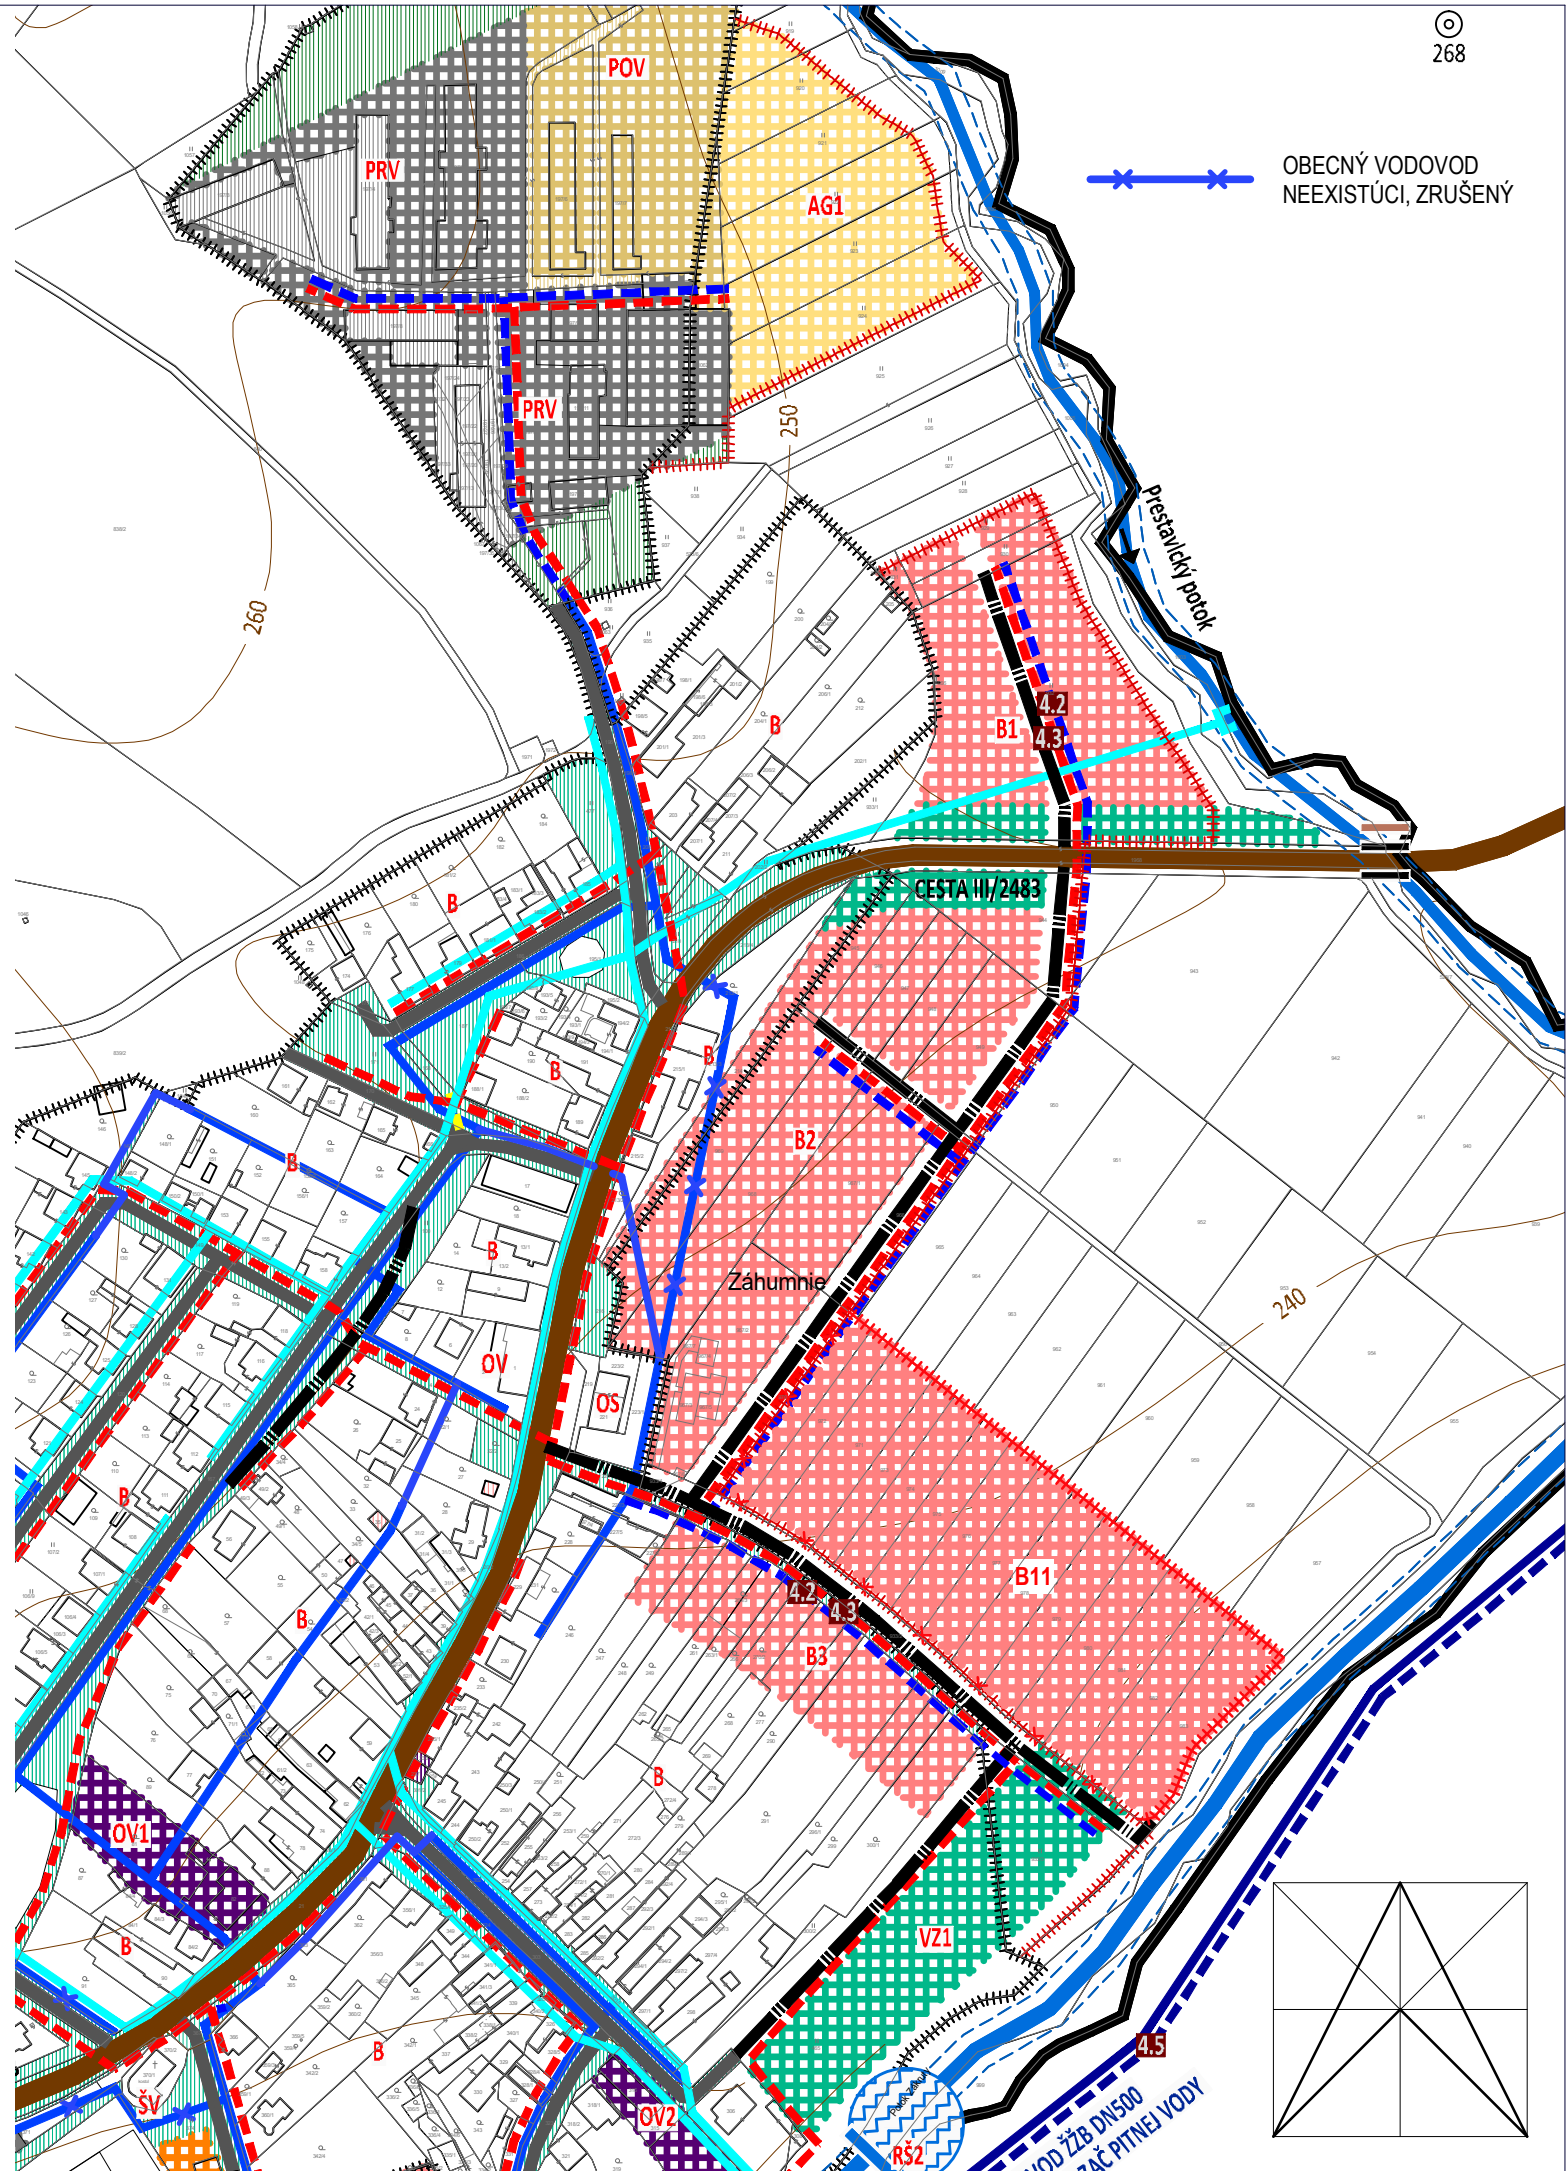

## VÝKRES VEREJNÉHO TECHNICKÉHO VYBAVENIA VODNÉ HOSPODÁRSTVO A JEHO ZARIADENIA

STAV NÁVRH




| STAV | NÁVRH |
|------|-------|
|------|-------|




**4.1 - VODNÝ ZDROJ, VODOJEM, STUDNE - rekonštrukcia**  
**4.2 - VODOVOD - navrhované trasy**  
**4.3 - KANALIZÁCIA, ČS - navrhované trasy**  
**4.4 - ČOV čistiareň odpadových vôd - vybudovanie**  
**4.5 - SKUPINOVÝ PRIVÁDZAČ PITNEJ VODY**

| STAV | NÁVRH |
|------|-------|
|------|-------|

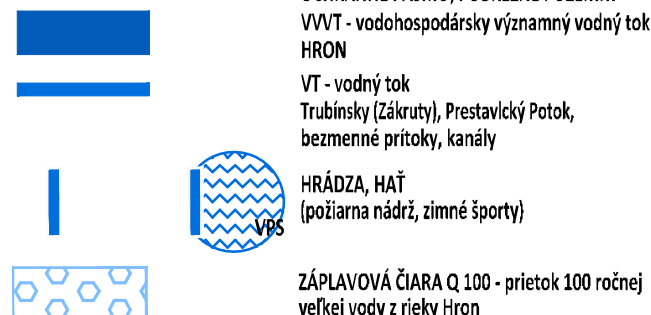

| STAV | NÁVRH |
|------|-------|
|------|-------|

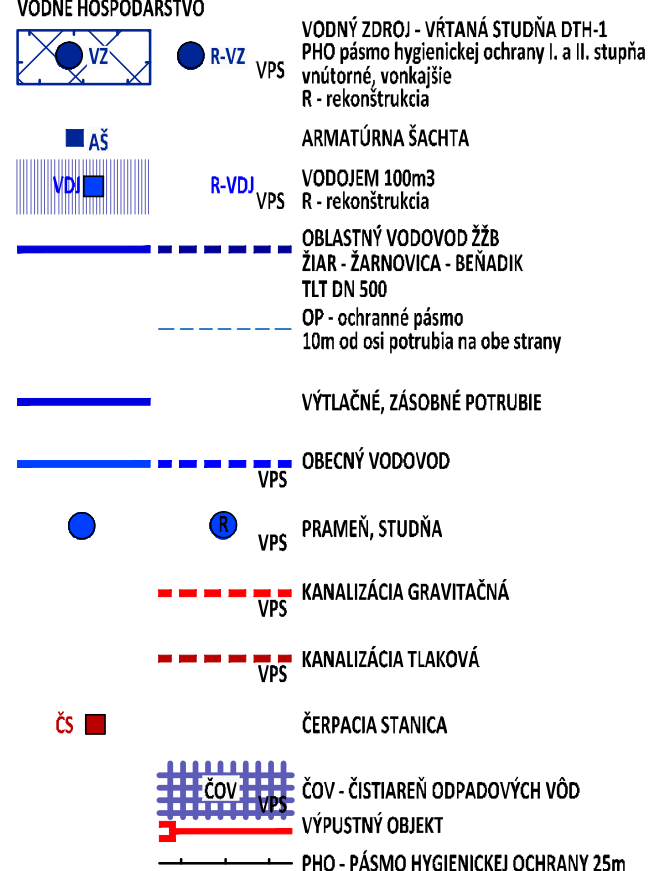

DOKUMENT **ÚPN OBCE DOLNÁ TRNÁVKA - ZMENY A DOPLNKY č. 1**

VÝKRES

**VÝKRES RIEŠENIA VEREJNÉHO TECHNICKÉHO VYBAVENIA**  
**- VODNÉ HOSPODÁRSTVO A JEHO ZARIADENIA, VEREJNOPROSPEŠNÉ STAVBY**

|       |                 |        |           |            |     |
|-------|-----------------|--------|-----------|------------|-----|
| OBEC  | DOLNÁ TRNÁVKA   | DÁTUM  | 12/2024   | Č. VÝKRESU | 4.1 |
| OKRES | ŽIAR NAD HRONOM | MIERKA | 1 : 2 880 |            |     |

