


ÚPN OBCE DOLNÁ TRNÁVKA ZMENY A DOPLNKY č. 1

VÝKRES VEREJNÉHO TECHNICKÉHO VYBAVENIA VODNÉ HOSPODÁRSTVO A JEHO ZARIADENIA


ZHOTOVITEĽ	ING. ARCH. VLASTA ČAMAJOVÁ				
DOKUMENT	ÚPN OBCE DOLNÁ TRNÁVKA - ZMENY A DOPLNKY č. 1				
VÝKRES	VÝKRES RIEŠENIA VEREJNÉHO TECHNICKÉHO VYBAVENIA - VODNÉ HOSPODÁRSTVO A JEHO ZARIADENIA, VEREJNOPROSPEŠNÉ STAVBY				
OBEC	DOLNÁ TRNÁVKA	DÁTUM	12/2024	Č. VÝKRESU	4.1
OKRES	ŽIAR NAD HRONOM	MIERKA	1 : 2 880		

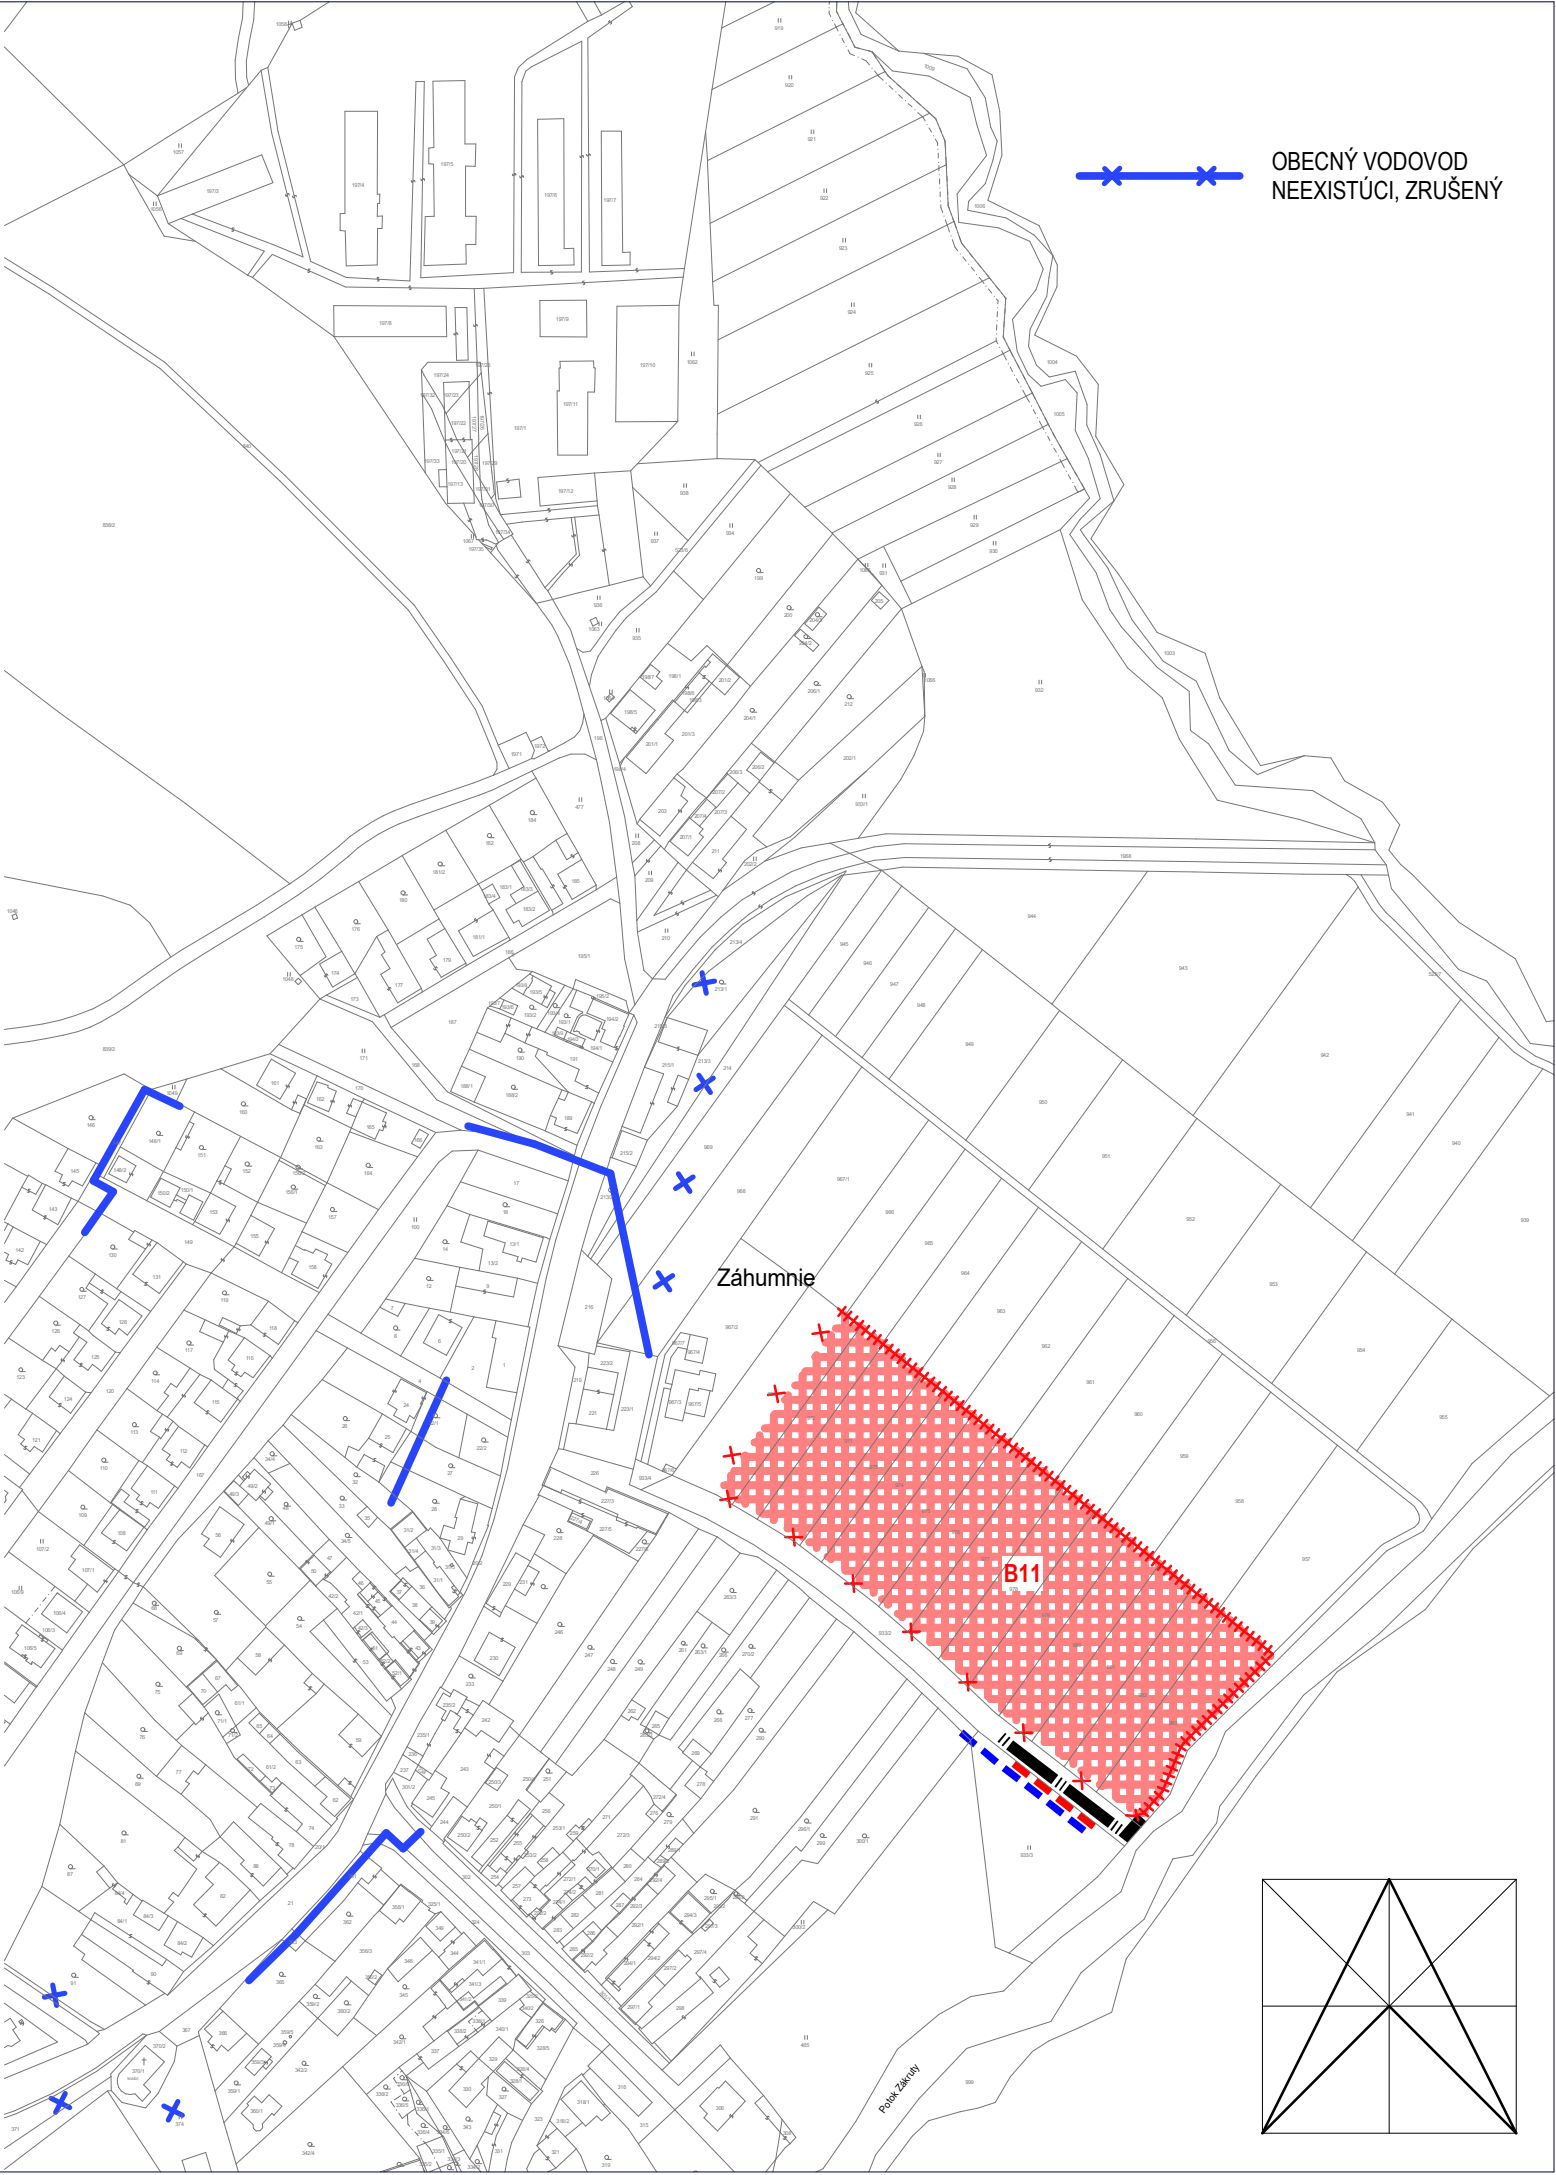

ÚPN OBCE DOLNÁ TRNÁVKA ZMENY A DOPLNKY č. 1

VÝKRES VEREJNÉHO TECHNICKÉHO VYBAVENIA VODNÉ HOSPODÁRSTVO A JEHO ZARIADENIA

ZHOTOVITEĽ	ING. ARCH. VLASTA ČAMAJOVÁ				
DOKUMENT	ÚPN OBCE DOLNÁ TRNÁVKA - ZMENY A DOPLNKY č. 1				
VÝKRES	VÝKRES RIEŠENIA VEREJNÉHO TECHNICKÉHO VYBAVENIA - VODNÉ HOSPODÁRSTVO A JEHO ZARIADENIA, VEREJNOPROSPEŠNÉ STAVBY				
OBEC	DOLNÁ TRNÁVKA	DÁTUM	12/2024	Č. VÝKRESU	4.1
OKRES	ŽIAR NAD HRONOM	MIERKA	1 : 2 880		

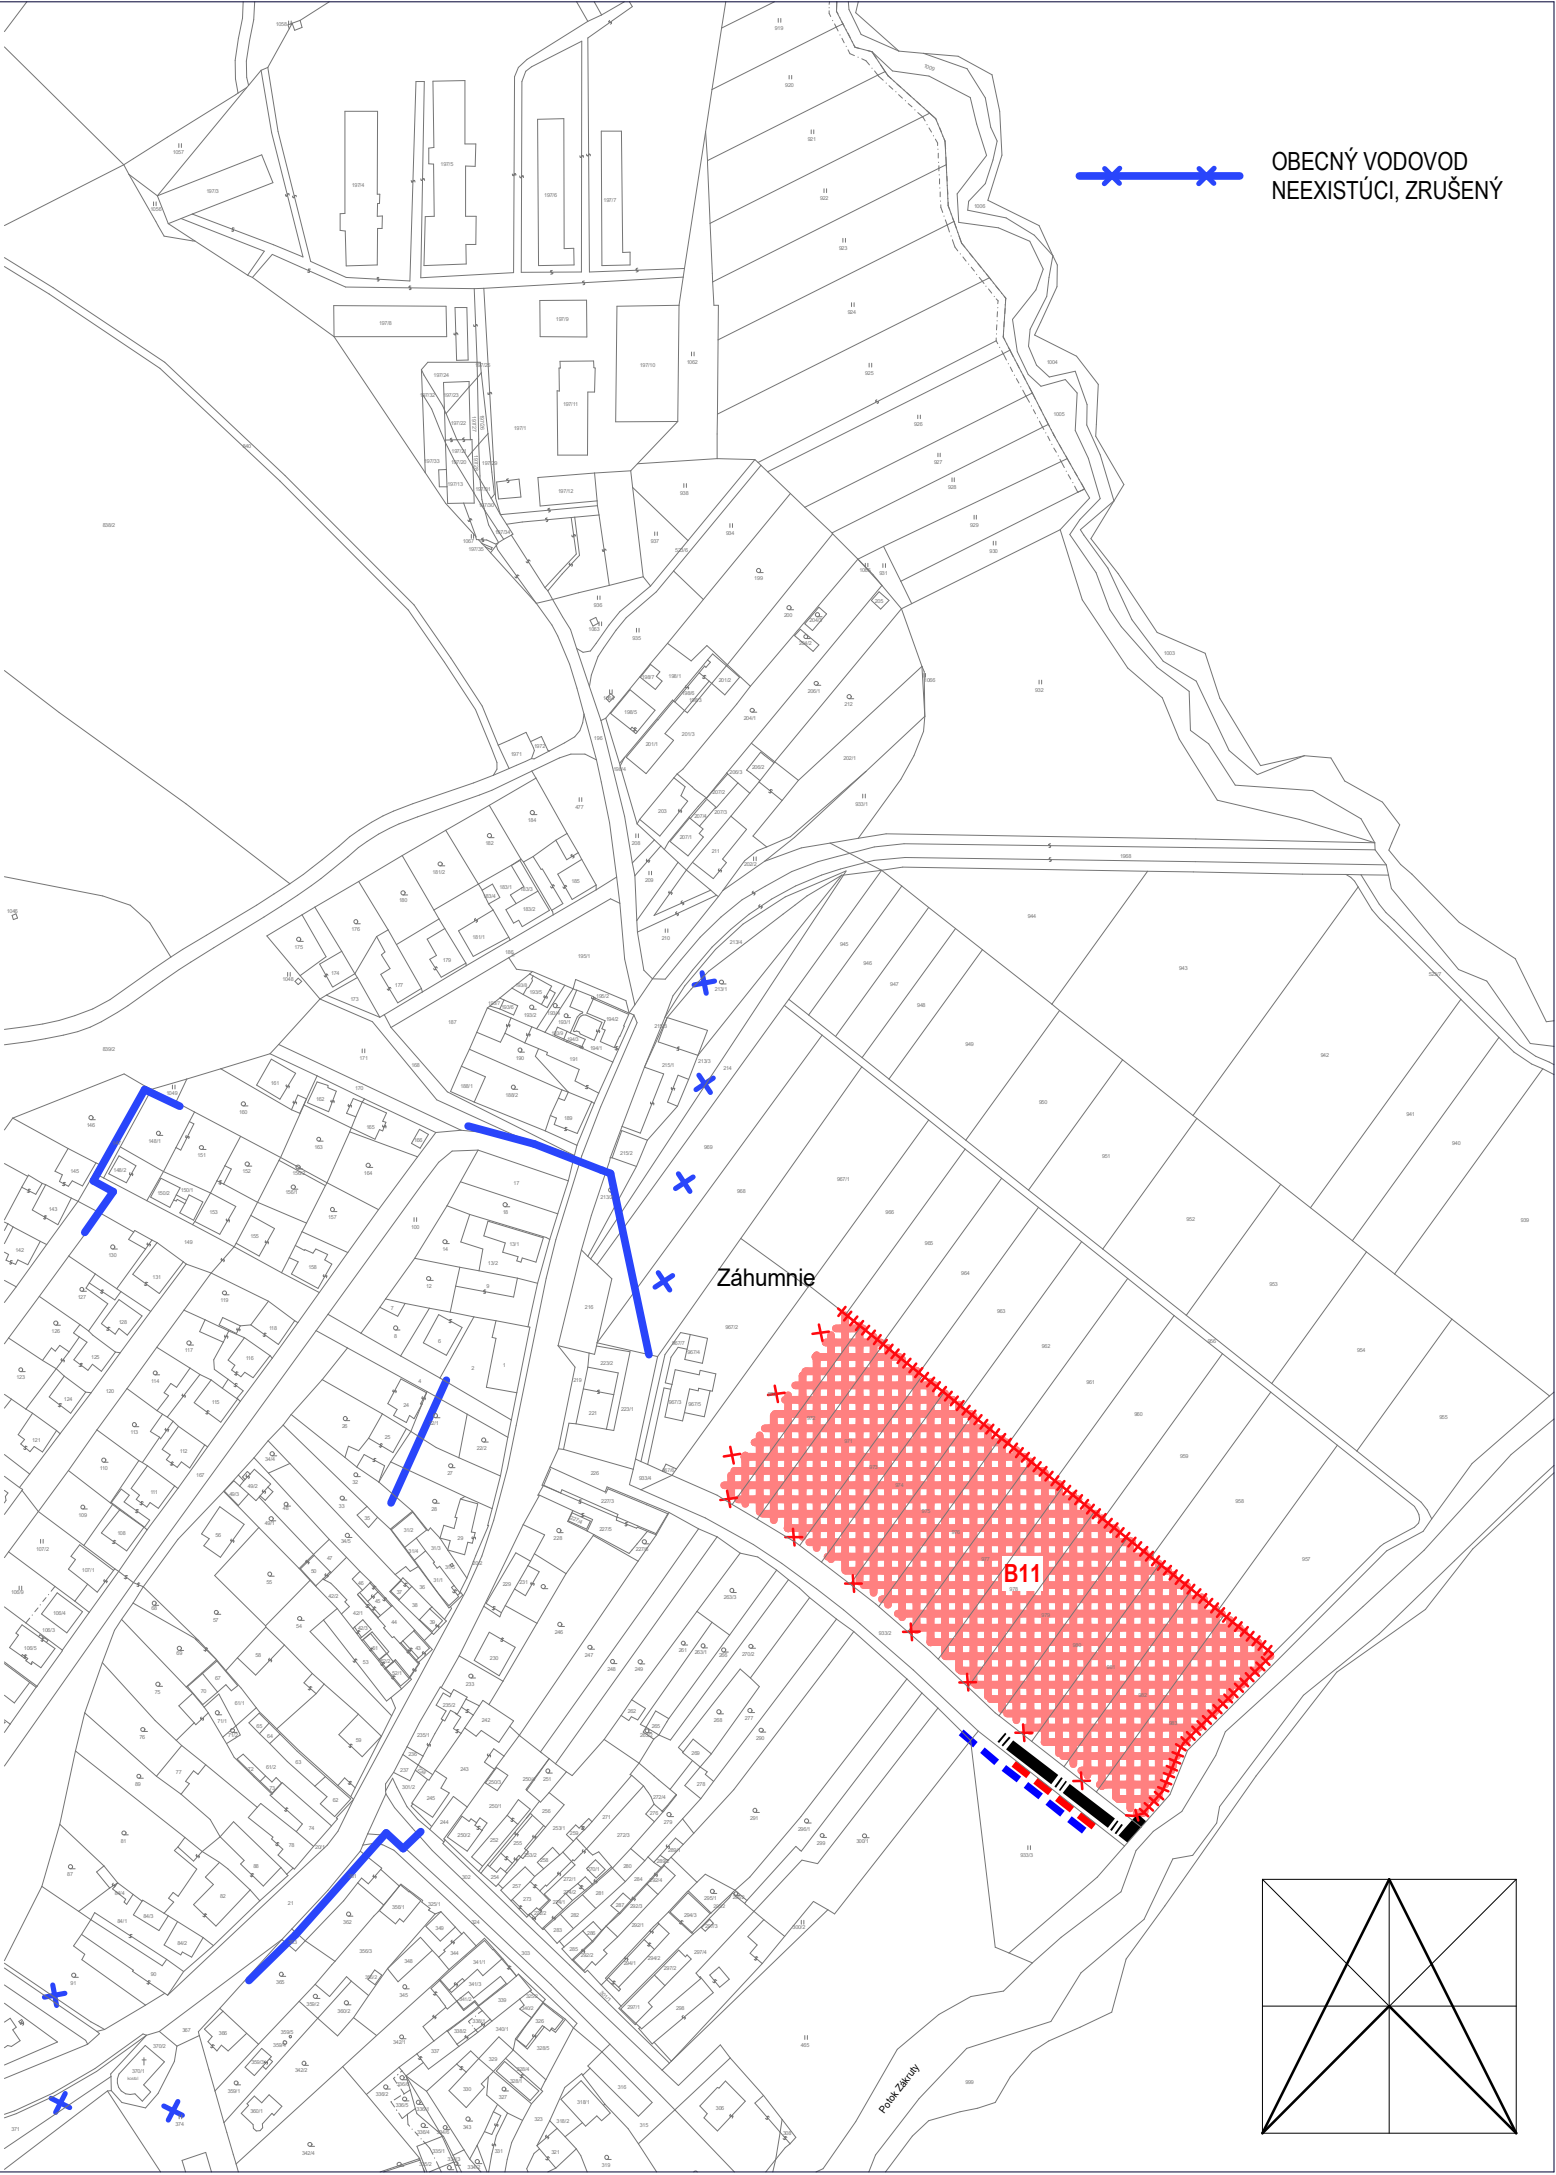

ÚPN OBCE DOLNÁ TRNÁVKA ZMENY A DOPLNKY č. 1

VÝKRES VEREJNÉHO TECHNICKÉHO VYBAVENIA VODNÉ HOSPODÁRSTVO A JEHO ZARIADENIA

ZHOTOVITEĽ	ING. ARCH. VLASTA ČAMAJOVÁ				
DOKUMENT	ÚPN OBCE DOLNÁ TRNÁVKA - ZMENY A DOPLNKY č. 1				
VÝKRES	VÝKRES RIEŠENIA VEREJNÉHO TECHNICKÉHO VYBAVENIA - VODNÉ HOSPODÁRSTVO A JEHO ZARIADENIA, VEREJNOPROSPEŠNÉ STAVBY				
OBEC	DOLNÁ TRNÁVKA	DÁTUM	12/2024	Č. VÝKRESU	4.1
OKRES	ŽIAR NAD HRONOM	MIERKA	1 : 2 880		

