

ÚPN OBCE DOLNÁ TRNÁVKA ZMENY A DOPLNKY Č. 1 VÝKRES PERSPEKTÍVNEHO POUŽITIA POĽNOHOSPODÁRSKEHO A LESNÉHO PÔDNEHO FONDU NA NEPOĽNOHOSPODÁRSKE ÚČELY

VYSVETLIVKY:

STAV **NÁVRH**

HRANICA SUSEDNÝCH KATASTROV
HRANICA KATASTRÁLNEHO ÚZEMIA
HRANICA ZASTAVANÉHO ÚZEMIA

VODNÉ PLOCHY A TOKY
STAV **NÁVRH**

VVVT - vodohospodársky významný vodný tok
HRON
VT - vodný tok
Trubínsky (Zákruty), Prestavický Potok,
bezmenné prítoky, kanály

PLOCHY PERSPEKTÍVNEHO ODŇATIA POĽNOHOSPODÁRSKEJ PÔDY
STAV **NÁVRH**

B ROZVOJOVÉ LOKALITY
v záhradách, na ornej pôde, TTP

SVAHOVÉ DEFORMÁCIE

zosuv 54003
stupeň aktivity – aktívny
hydrogeologické pomery svahu – svah suchý
prírodné príčiny – všeobecné

zosuv 54004
stupeň aktivity – stabilizovaný
hydrogeologické pomery svahu – svah suchý
prírodné príčiny – všeobecné

zosuv 54005
stupeň aktivity – potenciálny
hydrogeologické pomery svahu – svah suchý
prírodné príčiny – klimatické faktory a bočná
hĺbková erózia, abrázia

zosuv 54006
stupeň aktivity – stabilizovaný
hydrogeologické pomery svahu – svah suchý
prírodné príčiny – všeobecné

zosuv 54007
stupeň aktivity – potenciálny
hydrogeologické pomery svahu – svah s výskytom mokrin
prírodné príčiny – klimatické faktory a podzemné vody

zosuv 54008
stupeň aktivity – stabilizovaný
hydrogeologické pomery svahu – svah suchý
prírodné príčiny – všeobecné

POĽNOHOSPODÁRSKA PÔDA

STAV **NÁVRH** **VPS** **VEREJNOPROSPESNÉ STAVBY**

ORNÁ PÔDA

0557412/6
0506002/5NP

HRANICA BPEJ
(bonitovaná pôdno-ekologická jednotka)
SKUPINA BPEJ / KÓD BPEJ
NAJKVALITNEJŠIA POĽNOHOSPODÁRSKA PÔDA
5 SKUPINA KVALITY POĽNOHOSPODÁRSKEJ PÔDY
6 SKUPINA KVALITY POĽNOHOSPODÁRSKEJ PÔDY
8 SKUPINA KVALITY POĽNOHOSPODÁRSKEJ PÔDY

SÚČASŤ POĽNOHOSPODÁRSKEHO DRUHU POZEMKU

TTP - TRVALÉ TRÁVNE PORASTY
lúky, pasienky
NDV - NELESNÁ DREVINOVÁ VEGETÁCIA
stromy, kry
ZEMNÝ VAL - rekonštrukcia jestvujúceho
- vrátane výsadby drevín - NDV

HYDROMELIORAČNÉ ZARIADENIA

OCHRANNÉ PÁSMO
odvodňovacie kanály
- kanál č. 5312 006 001, r. 1962, dl. 1,268km
OP min. 5m od brehovej čiary kanála
- kanál krytý D č. 5312 133 005, r. 1986, dl. 0,083km
OP min. 5m od osi kanála
- kanál krytý E č. 5312 133 006, r. 1986, dl. 1,244km
OP min. 5m od osi kanála
- kanál, prečistenie č. 5312 133 008, r. 1986, dl. 0,319km
OP min. 5m od brehovej čiary kanála

DRENÁŽNY SYSTÉM
- odvodnenie poľnohospodárskych pozemkov


ZÁVLAHY
„ZP Žiar nad Hronom – Horná a Dolná Žďaňa“
evid. č. 5312 902, r. 1995, výmera 270ha
- podzemné rozvody závlahovej vody

ZHOTOVITEL' **ING. ARCH. VLASTA ČAMAJOVÁ**

DOKUMENT **ÚPN OBCE DOLNÁ TRNÁVKA - ZMENY A DOPLNKY Č. 1**

VÝKRES **VÝKRES PERSPEKTÍVNEHO POUŽITIA POĽNOHOSPODÁRSKEHO PÔDNEHO
FONDU A LESNÉHO PÔDNEHO FONDU NA NEPOĽNOHOSPODÁRSKE ÚČELY**

OBEC	DOLNÁ TRNÁVKA	DÁTUM	12/2024	Č. VÝKRESU	6.1
OKRES	ŽIAR NAD HRONOM	MIERKA	1 : 2 880		

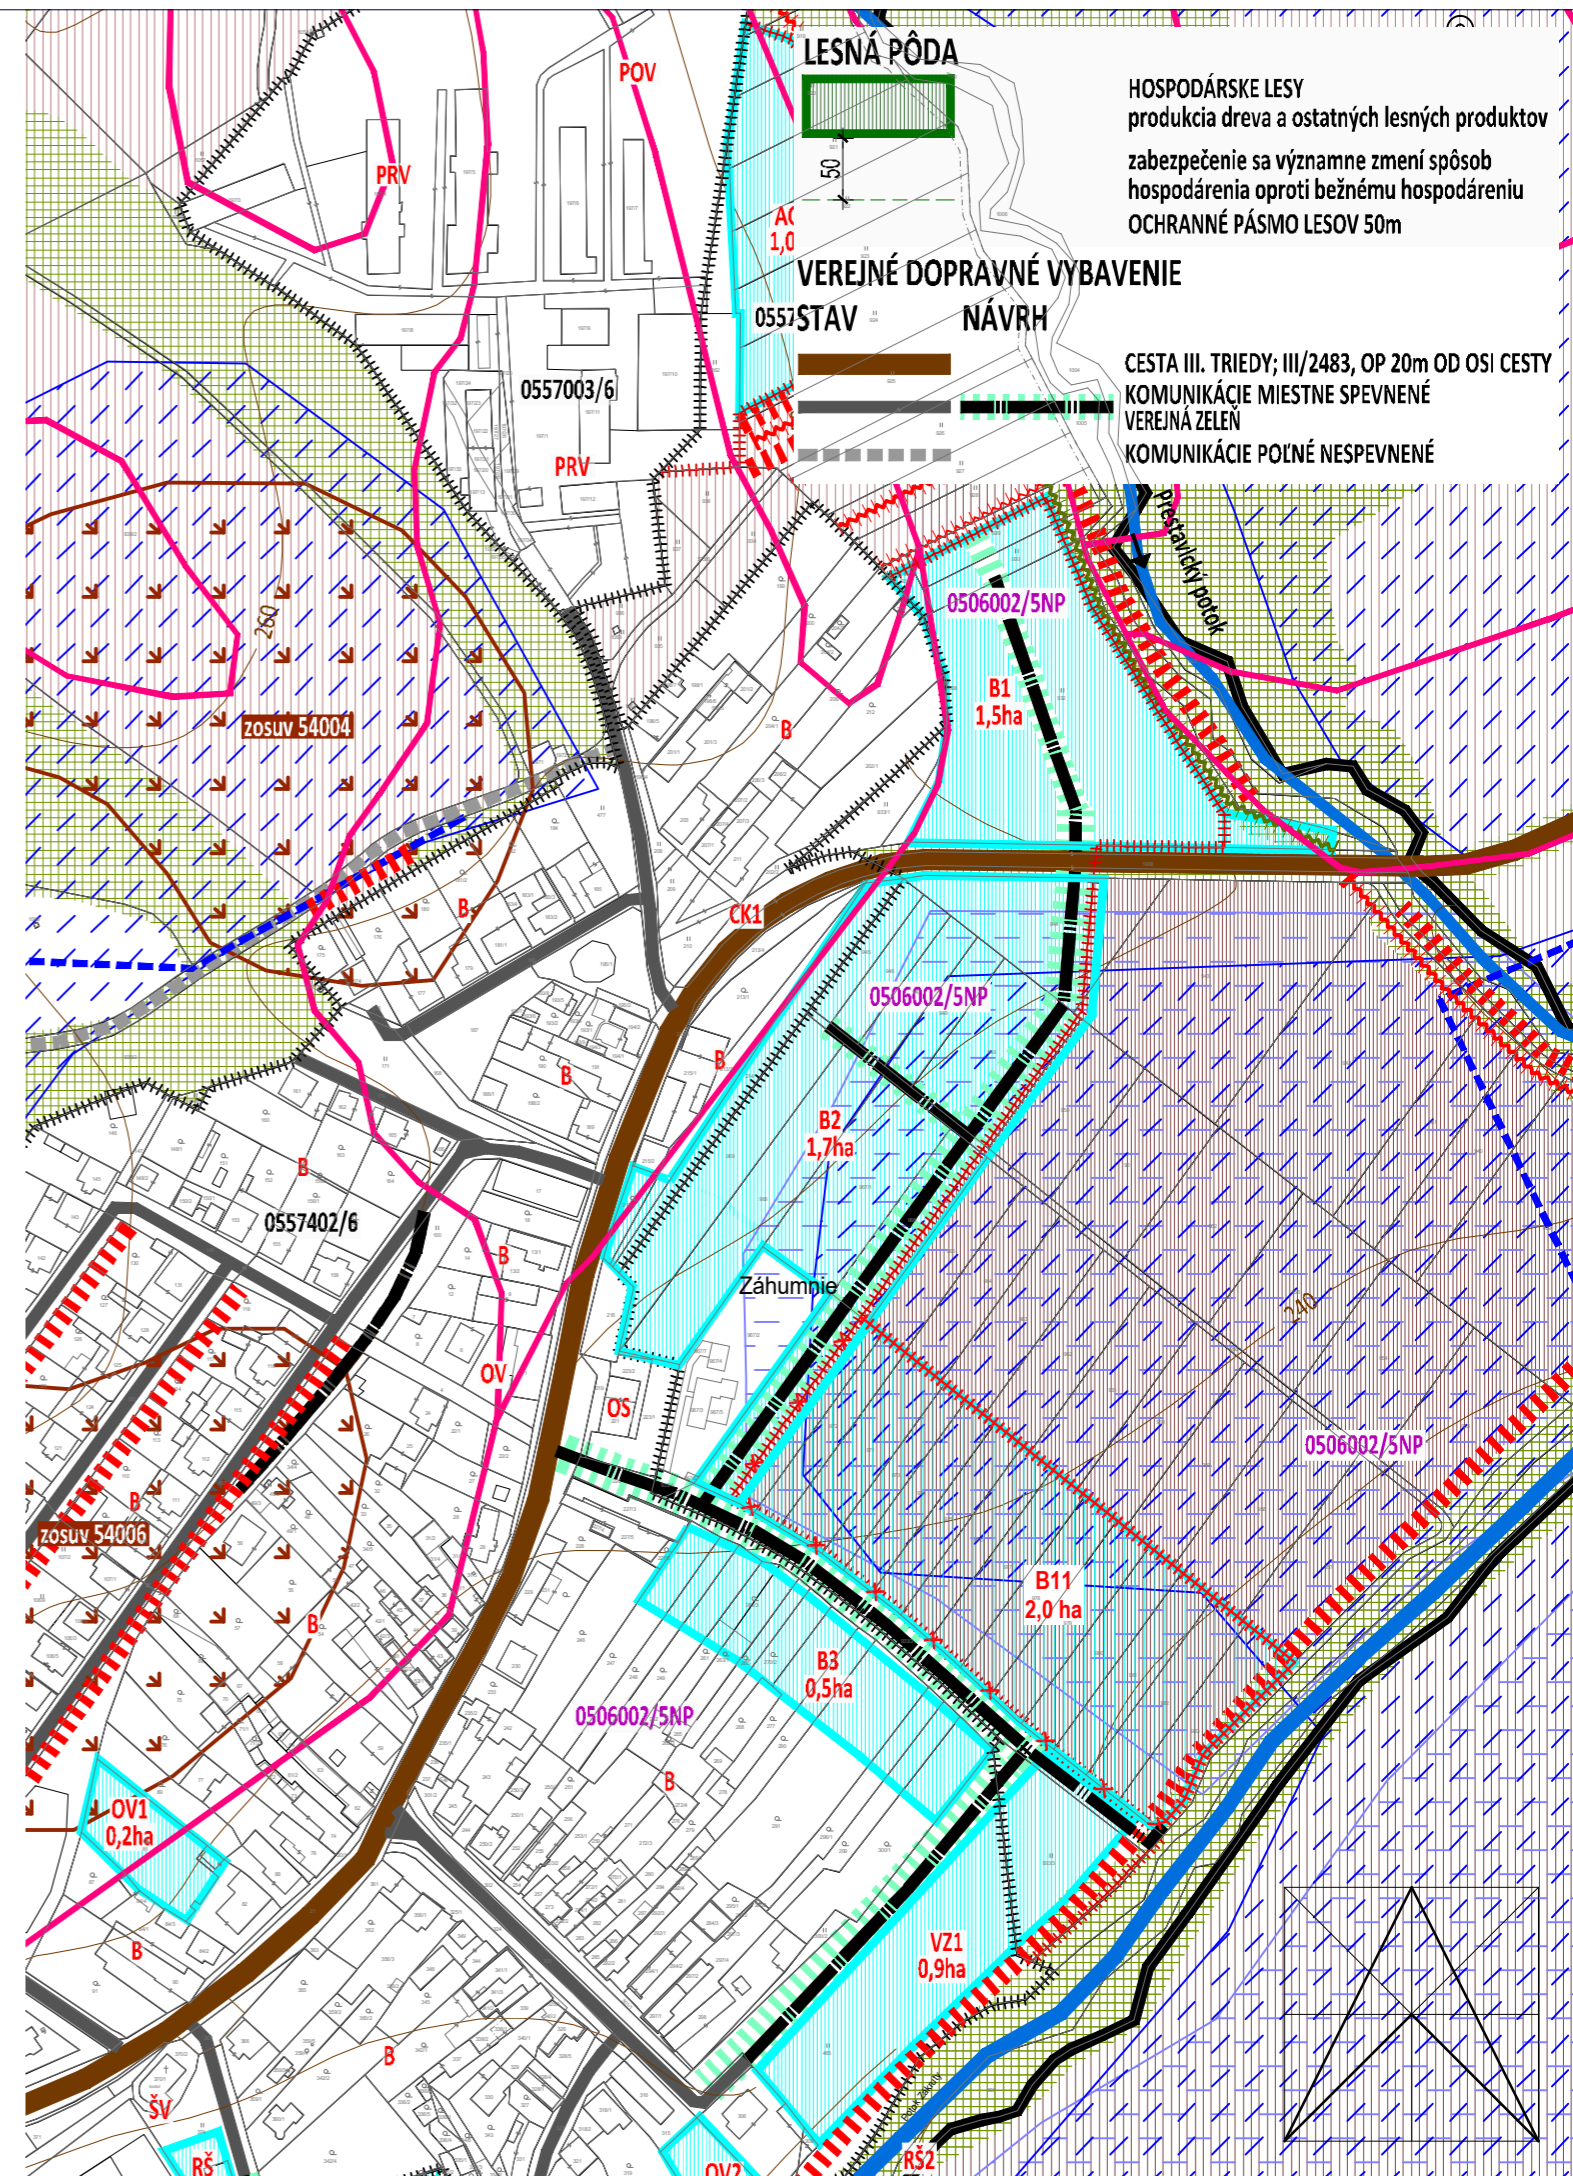

HOSPODÁRSKE LESY
produkcia dreva a ostatných lesných produktov
zabezpečenie sa významne zmení spôsob
hospodárenia oproti bežnému hospodáreniu
OCHRANNÉ PÁSMA LESOV 50m

CESTA III. TRIEDY; III/2483, OP 20m OD OSI CESTY
KOMUNIKÁCIE MIESTNE SPEVNENÉ
VEREJNÁ ZELEN
KOMUNIKÁCIE POĽNÉ NESPEVNENÉ