


ÚPN OBCE DOLNÁ TRNÁVKA ZMENY A DOPLNKY Č. 1

VÝKRES OCHRANY PRÍRODY A TVORBY KRAJINY VRÁTANE PRVKOV ÚSES

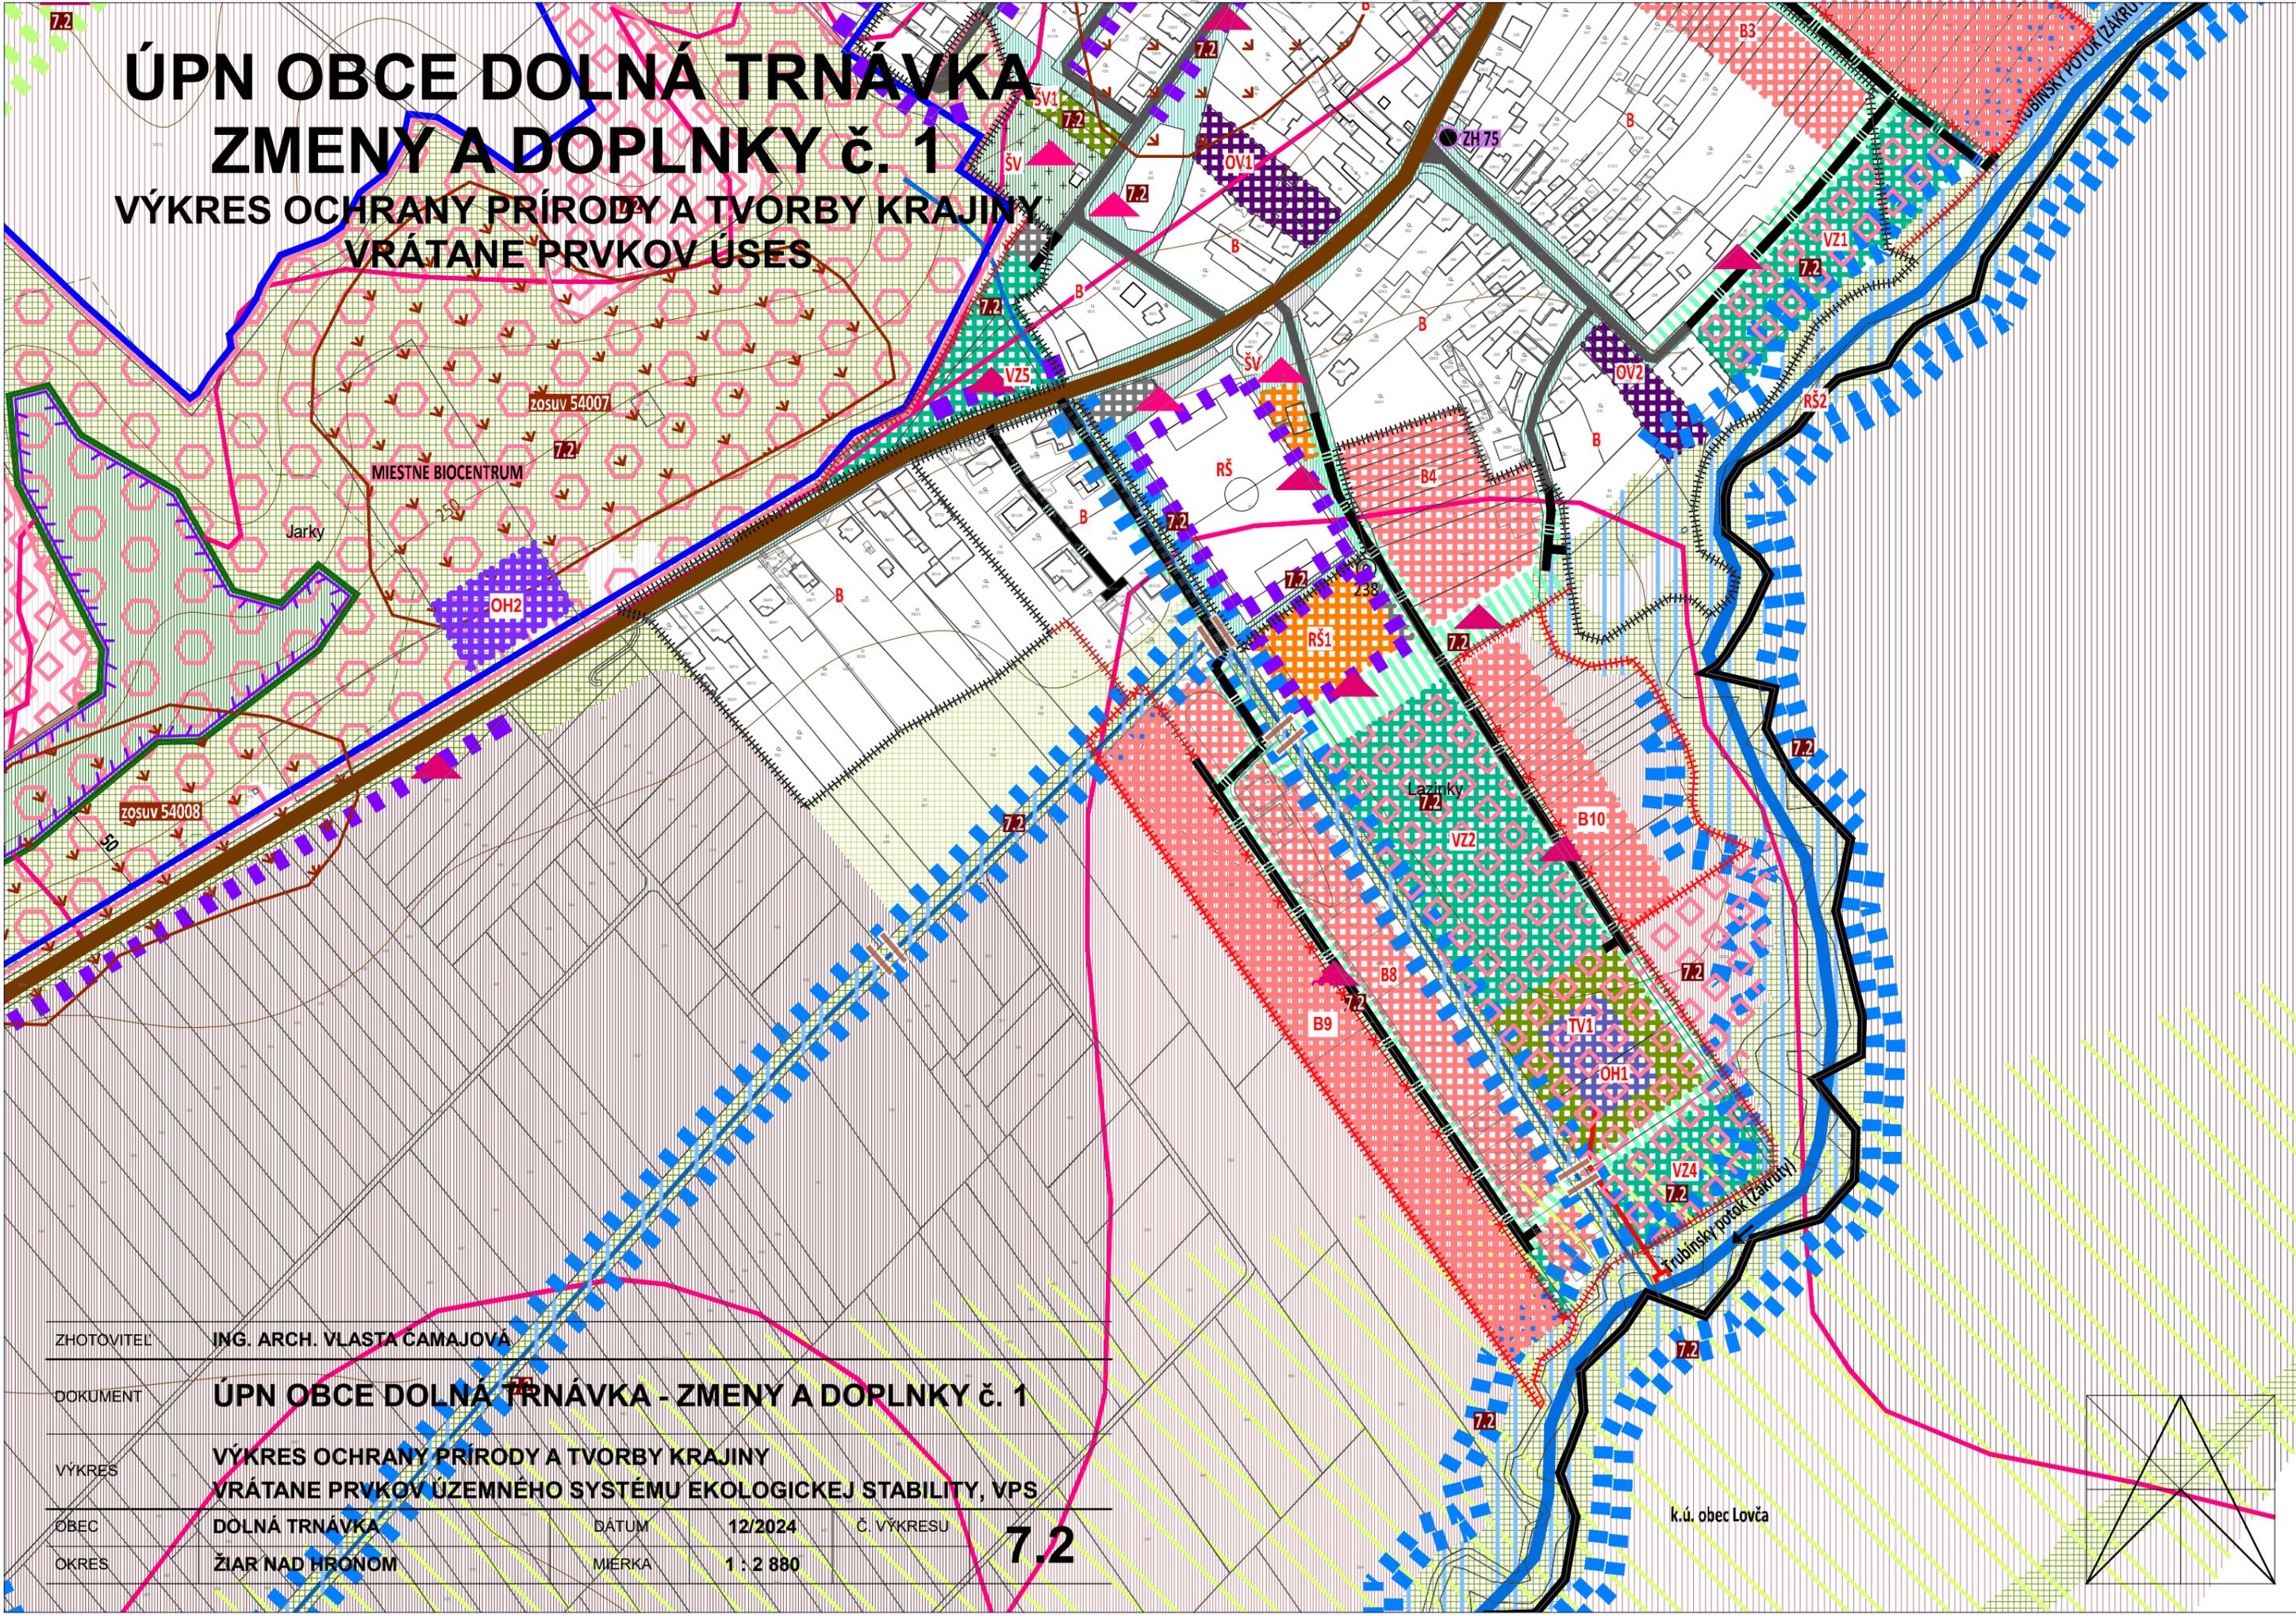

ZHOTOVITEL	ING. ARCH. VLASTA CAMAJOVÁ		
DOKUMENT	ÚPN OBCE DOLNÁ TRNÁVKA - ZMENY A DOPLNKY Č. 1		
VÝKRES	VÝKRES OCHRANY PRÍRODY A TVORBY KRAJINY VRÁTANE PRVKOV ÚZEMNEHO SYSTÉMU EKOLOGICKEJ STABILITY, VPS		
OBEC	DOLNÁ TRNÁVKA	DÁTUM	12/2024
OKRES	ŽIAR NAD HRONOM	MIERKA	1 : 2 880
		Č. VÝKRESU	7.2

k.ú. obec Lovča