


KOORDINAČNÝ VÝKRES STAVBY

M 1:500



SCHÉMA - DISPOZÍCIA BUDOV

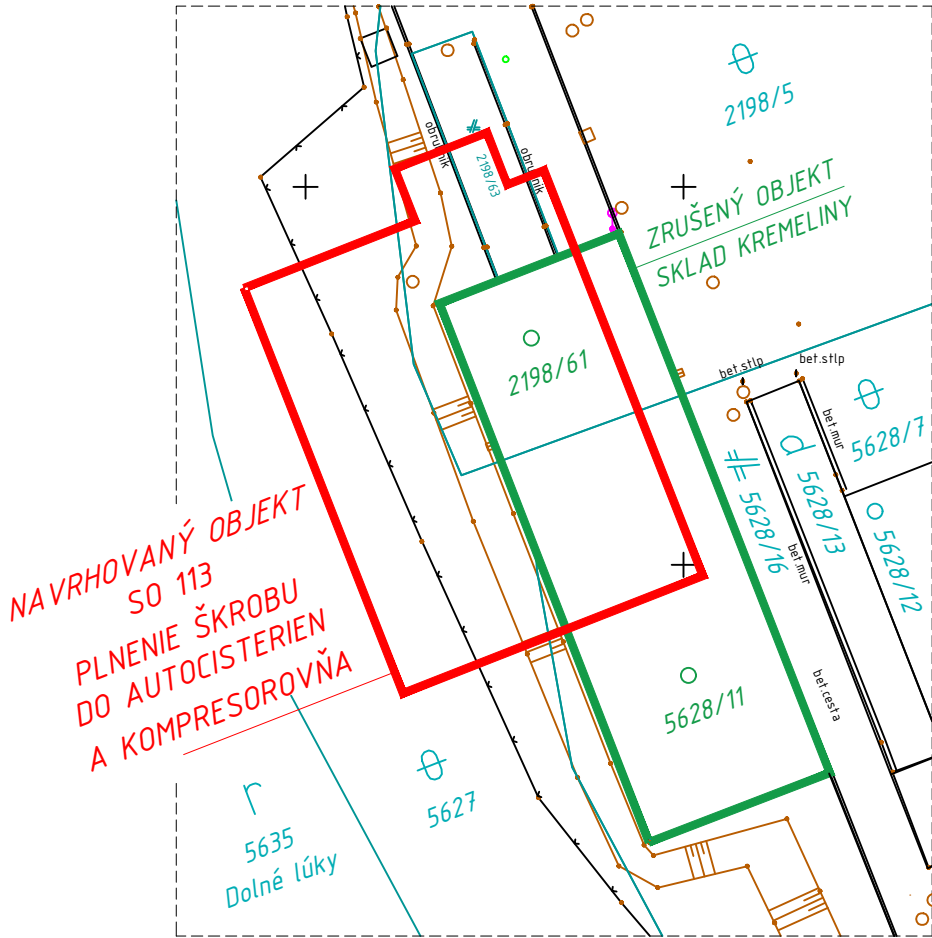

LEGENDA OBJEKTOV

- NAVRHOVANÝ OBJEKT - PLNENIE ŠKROBU DO AUTOCISTERIEN A KOMPRESOROVŇA, SO 113
- REALIZOVANÁ STAVBA - OBJEKT ODVODNENIA A SUŠENIA ŠKROBU, SO 112
- ZRUŠENÝ OBJEKT - SKLAD KREMELINY, SO 102
- PLÁNOVANÁ STAVBA - MODIFIKOVANÉ ŠKROBY - ACIT THINING, SO 114
- EXISTUJÚCE SUSEDNÉ OBJEKTY

LEGENDA ZNAČIEK

- d

DVOR
- ≠

KOMUNIKÁCIA
- NAVRHOVANÁ DAŽĎOVÁ KAN.
- r

ORNÁ PÔDA
- o

BUDOVA
- NAVRHOVANÁ SPLAŠKOVÁ KAN.
- ⊕

NEPLODNÁ PÔDA
- ⊙

KANALIZAČNÁ ŠACHTA
- NAVRHOVANÁ TECHNOLOGICKÁ KAN.
- OPORNÝ MÚR
- ▶

VSTUP DO OBJEKTU

POZNÁMKY

- PRED ZAHÁJENÍM VÝKOPOVÝCH PRÁČ JE NUTNÉ PRESNE VYTÝČIŤ POLOHU PODZEMNÝCH INŽINIERSKÝCH SIETÍ,
- PRI NEBEZPEČNÝCH SÚBEHOCH A KRIŽOVANIACH JE NUTNÉ PREVIESŤ VÝKOPY RUČNE,
- PRI KRIŽOVANÍ A SÚBEHU PODZEMNÝCH INŽINIERSKÝCH SIETÍ JE NUTNÉ DODRŽAŤ MINIMÁLNE DOVOLENÉ VZDIALENOSTI PODĽA STN 73 6005 (PRIESTOROVÁ ÚPRAVA VEDENÍ TECHNICKÉHO VYBAVENIA)
- ZEMNÉ PRÁCE BUDÚ PREVEDENÉ V ZMYSLE STN 73 3050 (ZEMNÉ PRÁCE VŠEOBECNÉ USTANOVENIA), V BLÍZKOSTI VEDENIA INŽINIERSKÝCH SIETÍ MUSIA BYŤ PREVEDENÉ RUČNE.

PROJEKTOVÁ DOKUMENTÁCIA JE SPRACOVANÁ V ROZSAHU PRE ÚZEMNÉ ROZHODNUTIE.

SEVERKA:
 PEČIATKA:

0,000 = 177,900 m n.m.

Č.R.	DÁTUM	POPIS ZMENY	VYPRACOVAL	PODPIS	KONTROLOVAL	PODPIS
EXPRO s.r.o. P.O.BOX 128, 927 01 ŠALA (areál DUSLO, a.s.) tel.fax.: +421 31 7703955 e-mail: exp@exp.sk			Zodpovedný projektant: Ing. Daniel Szabo		Vypracoval: Ing. Daniel Szabo	
Investor: TATE & LYLE BOLERAZ, s.r.o.			HIP: -		VTÚ: Ing. Igor Gát	
Stavba:			Miesto stavby: BOLERÁZ		Dátum: 03/2025	
PLNENIE ŠKROBU DO AUTOCISTERIEN A KOMPRESOROVŇA, SO 113			Účel PD: -		Číslo PD: 7770	
Obsah:			Formát: 594x420 mm		Mierka: 1:500	
KOORDINAČNÝ VÝKRES STAVBY			Číslo kópie:		Číslo výkresu: U7770-002	
ČÍSLO PROJEKTU INVESTORA			ARCHÍVNE ČÍSLO INVESTORA			