




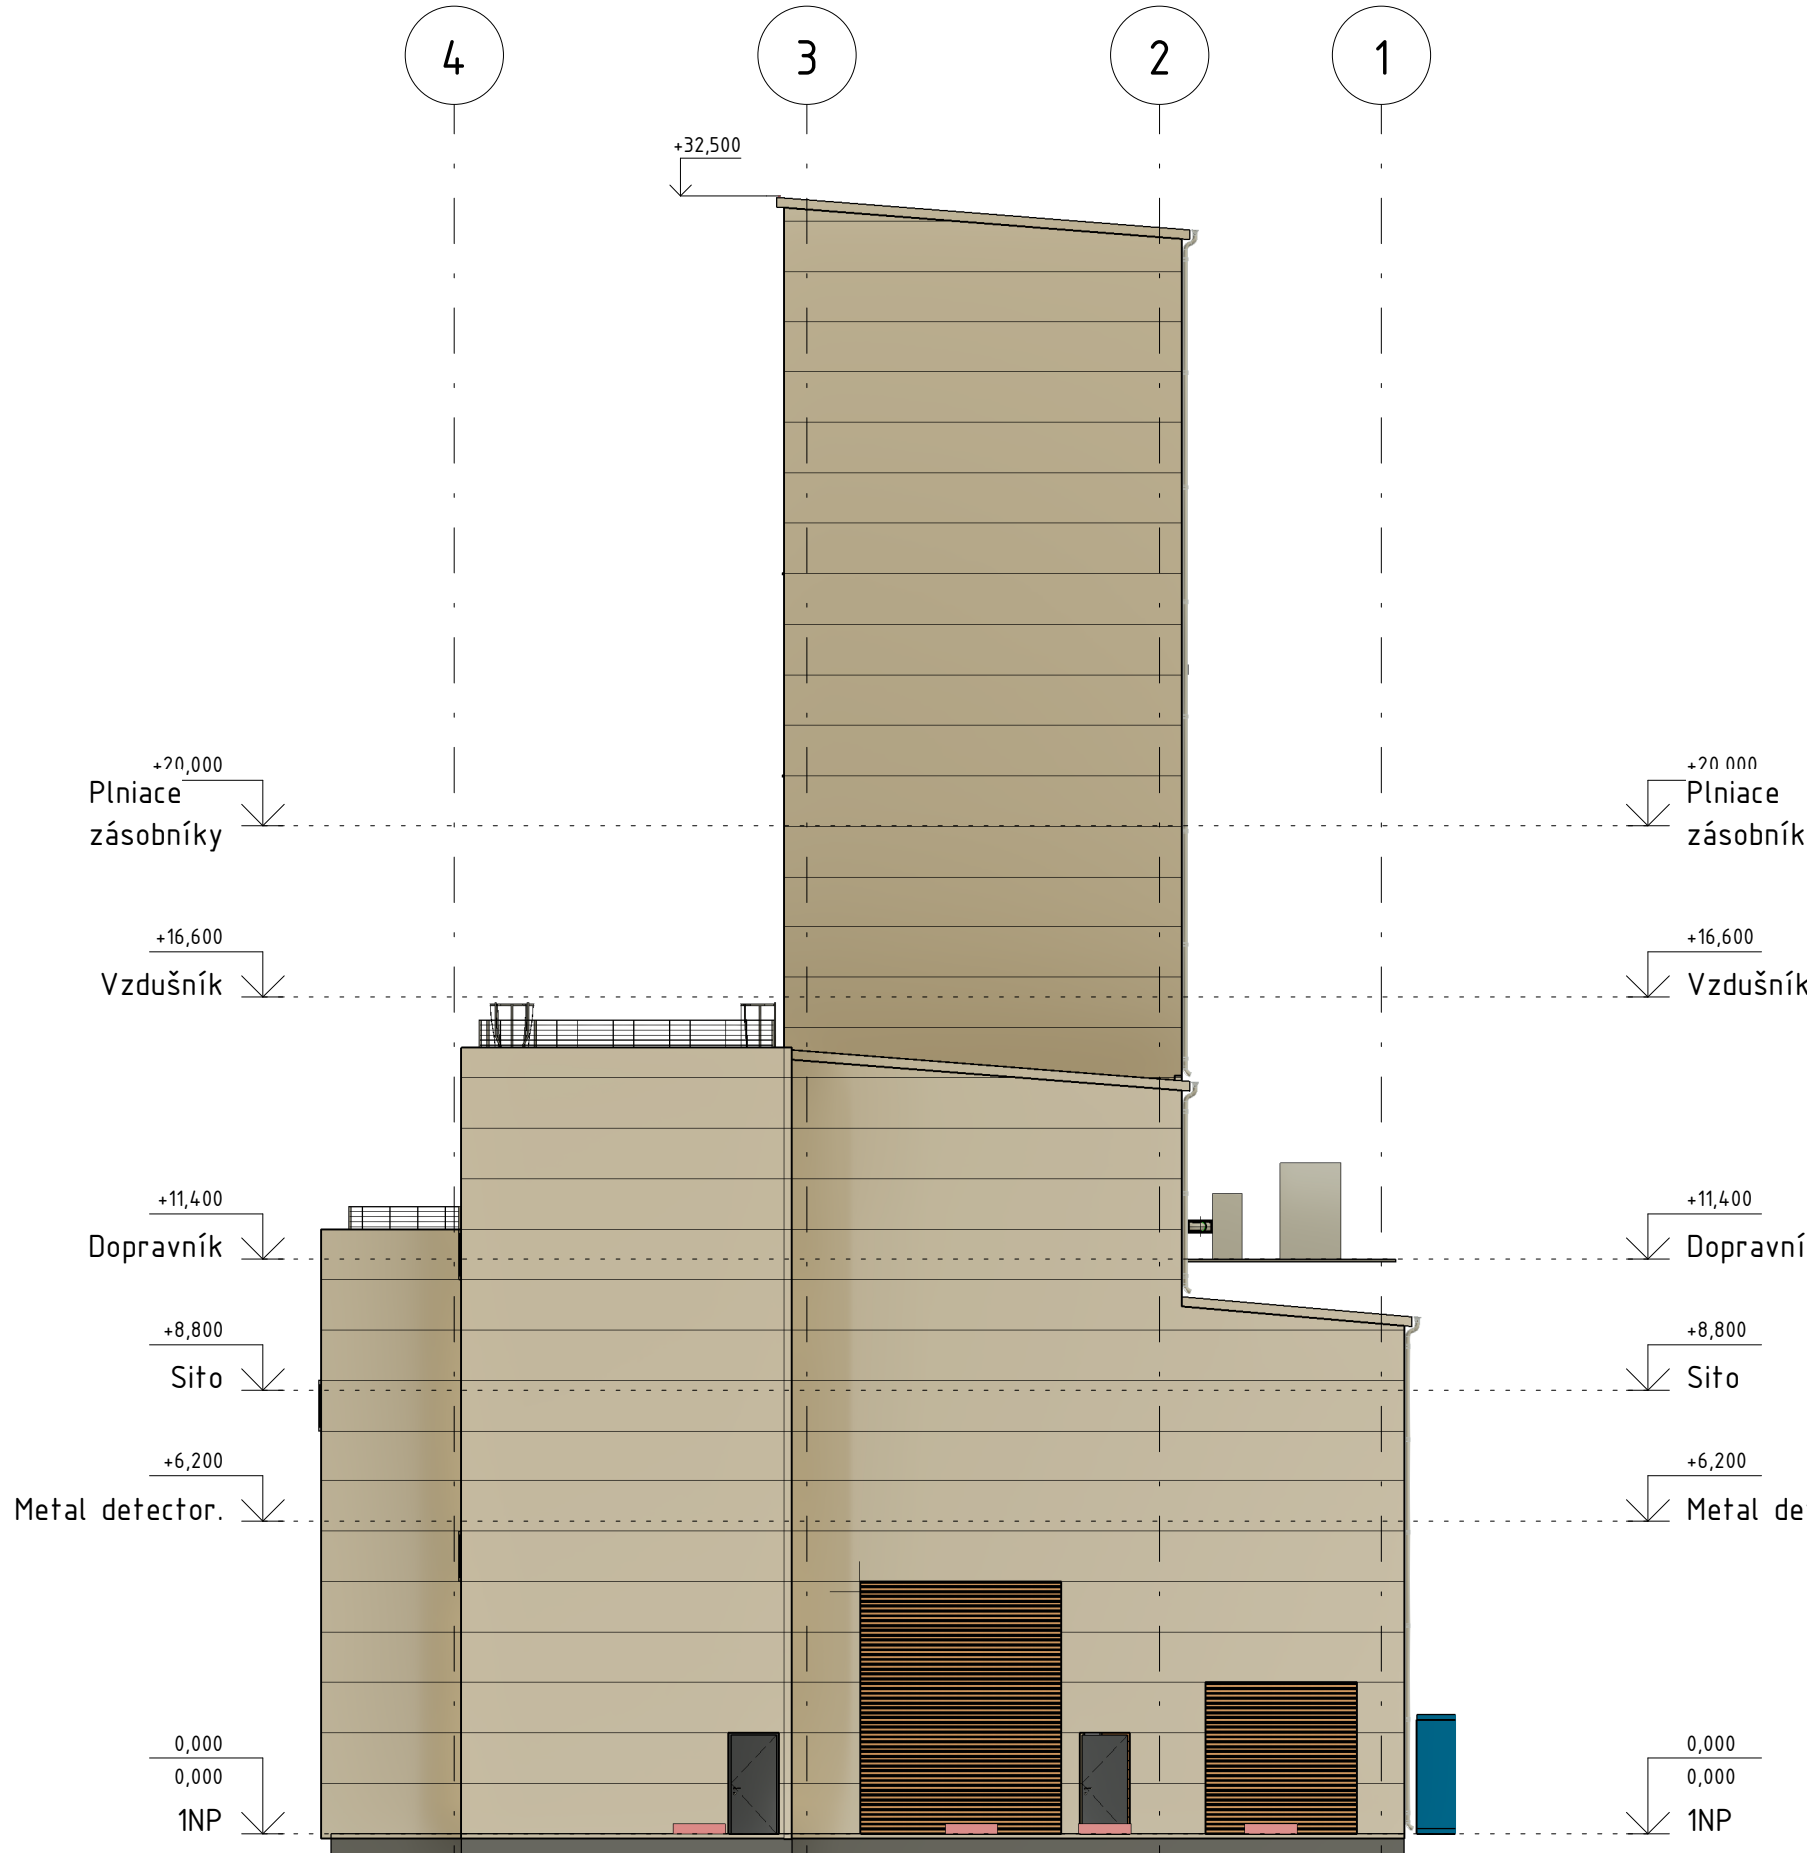


SEVEROZÁPADNÝ POHĽAD

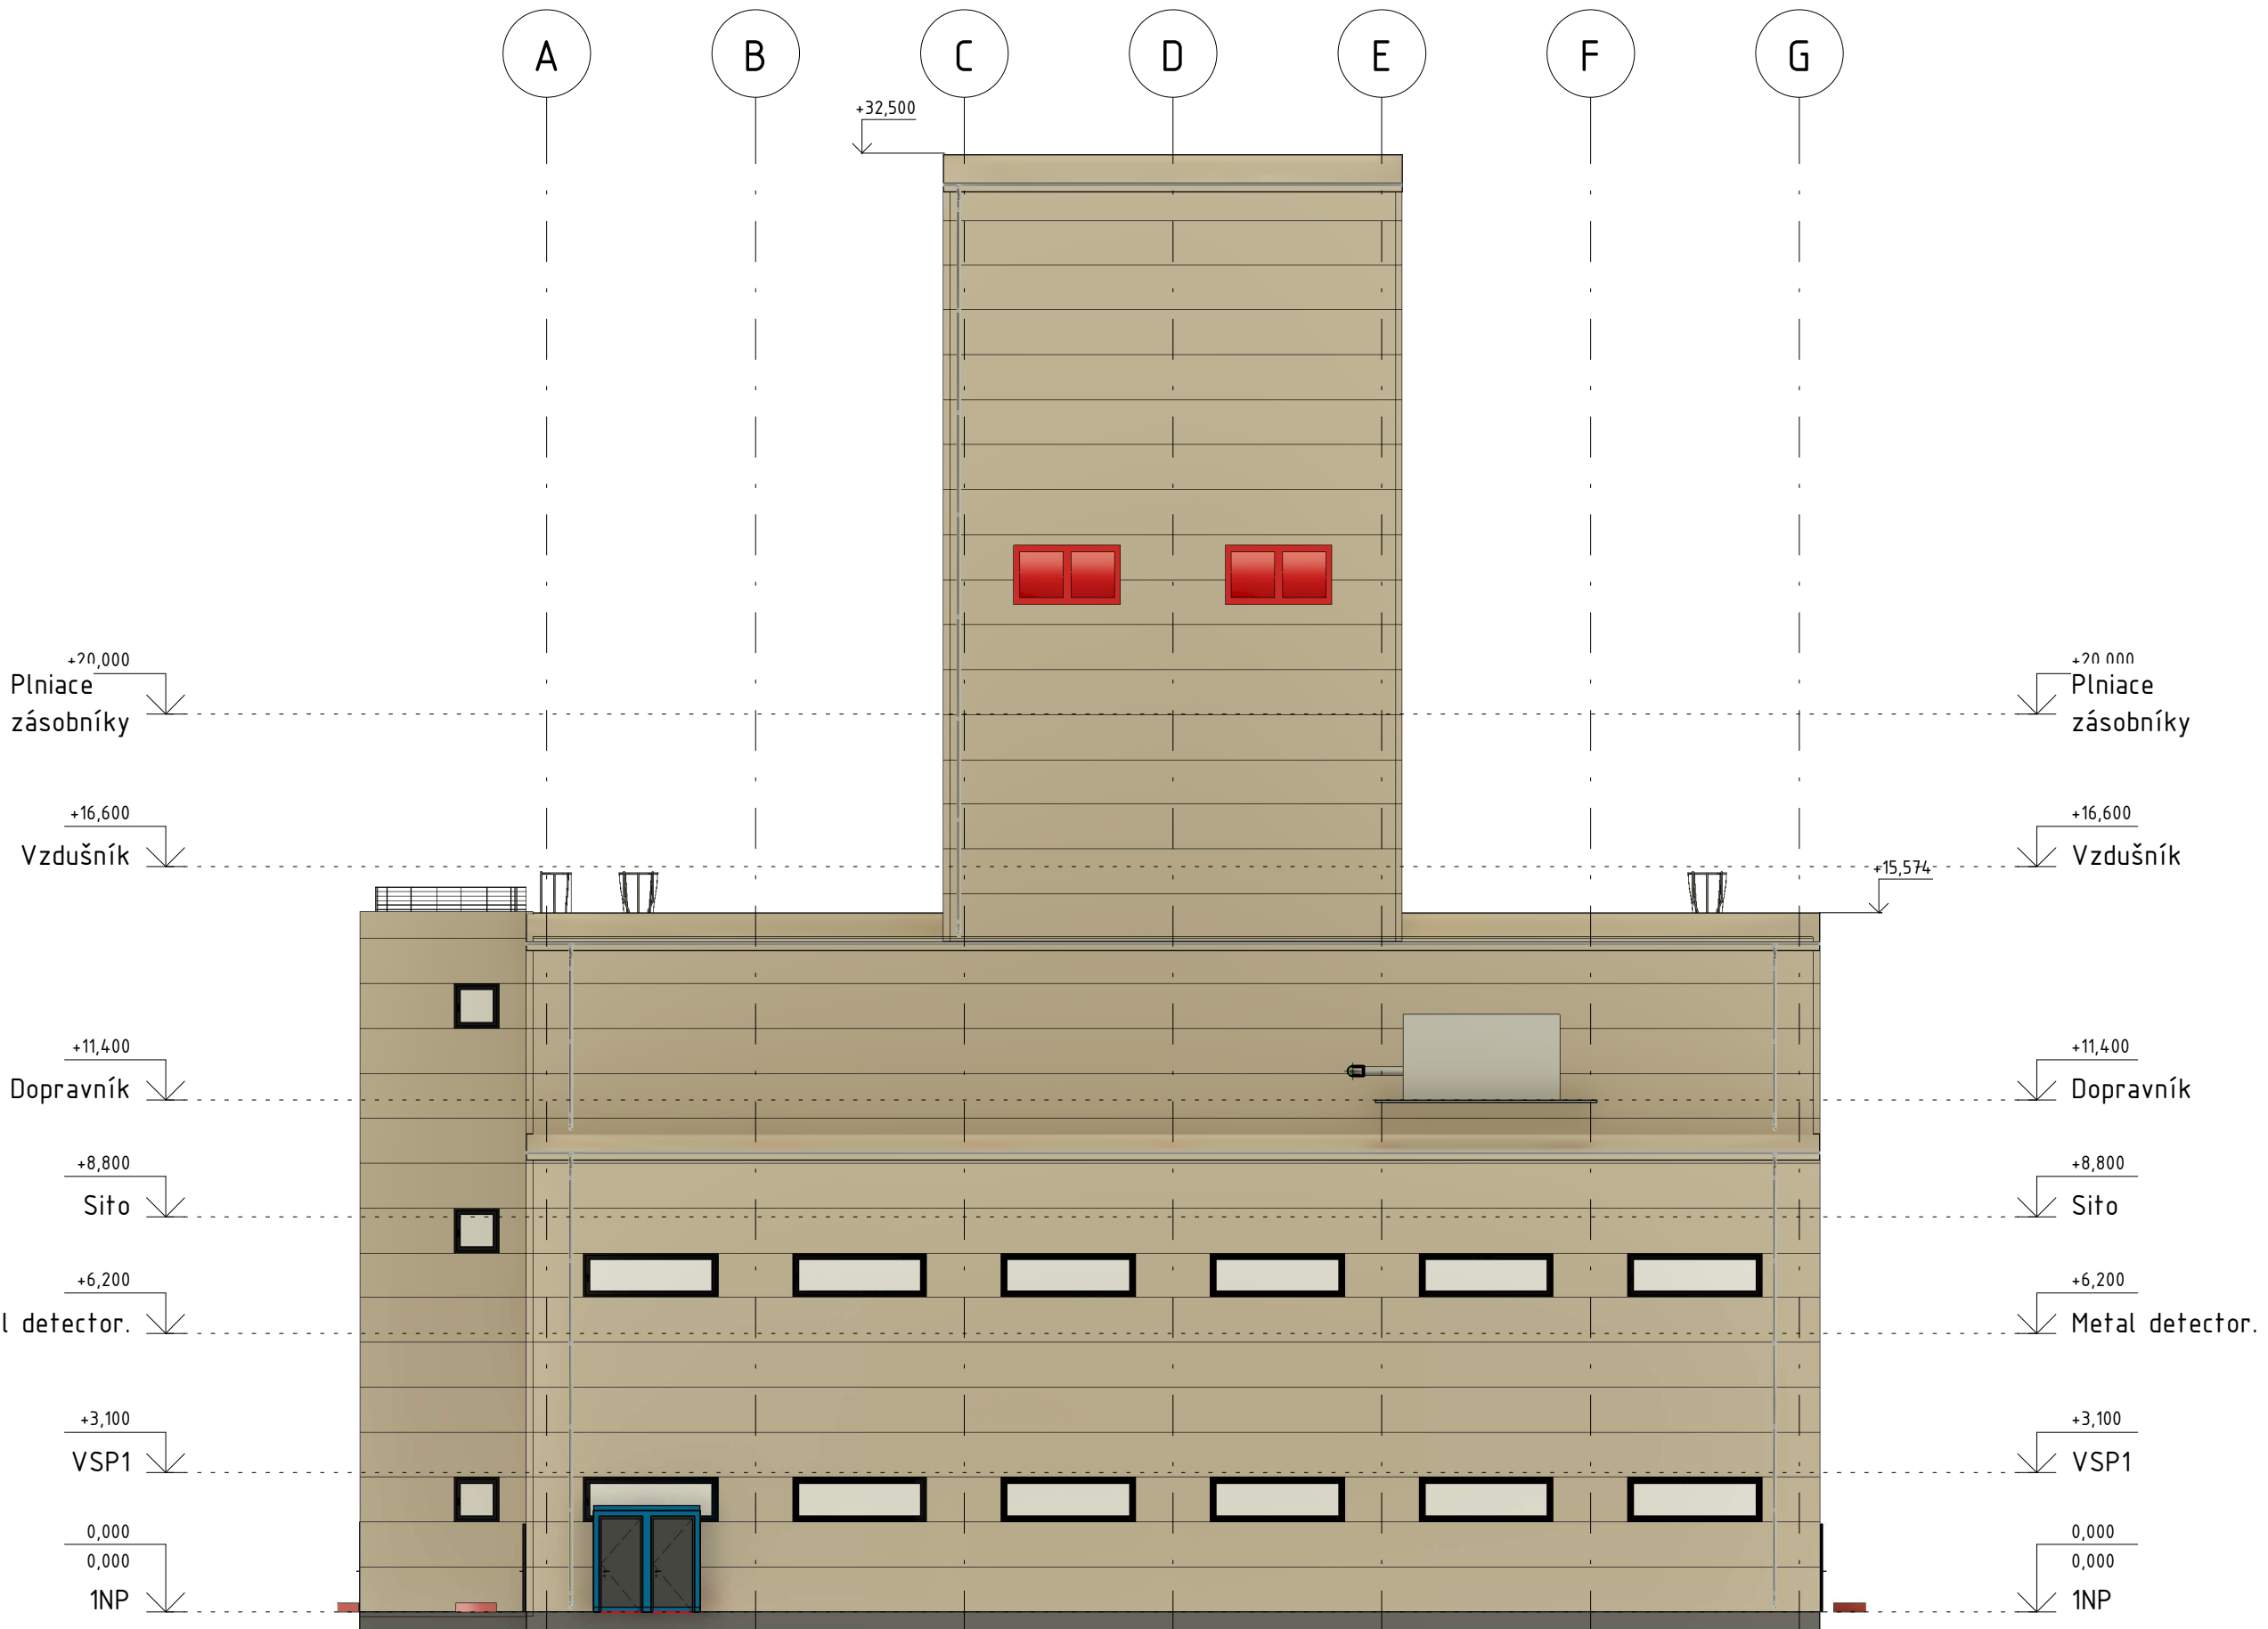

JUHOZÁPADNÝ POHĽAD

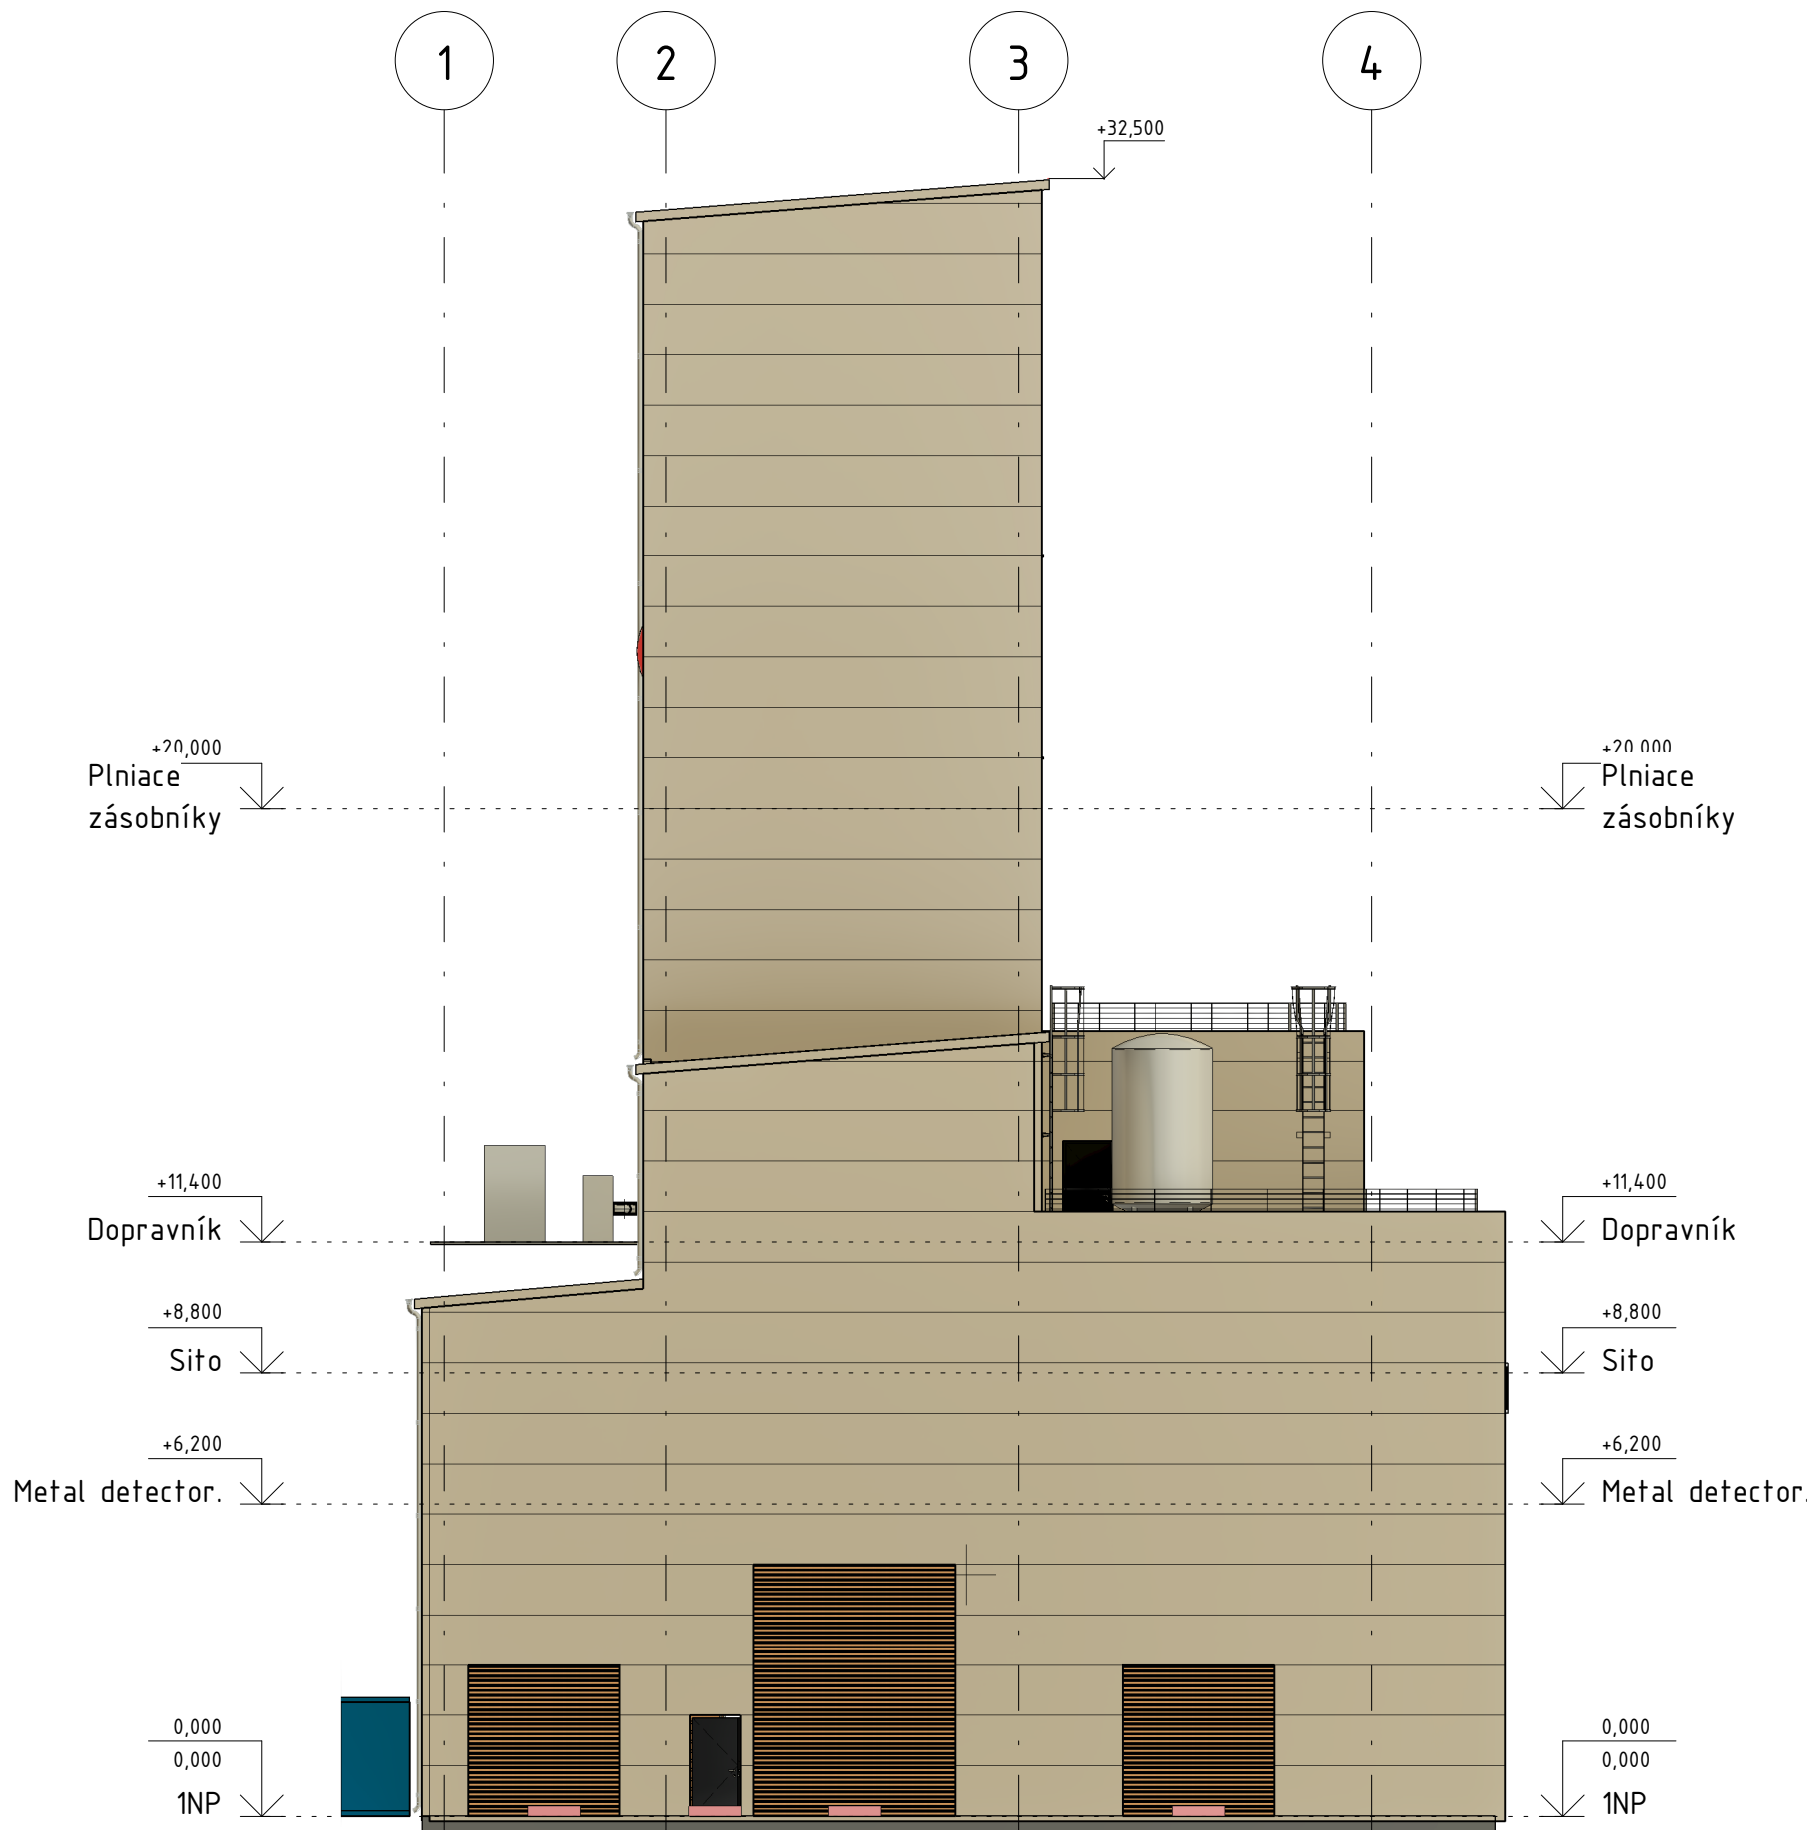

JUHOVÝCHODNÝ POHĽAD

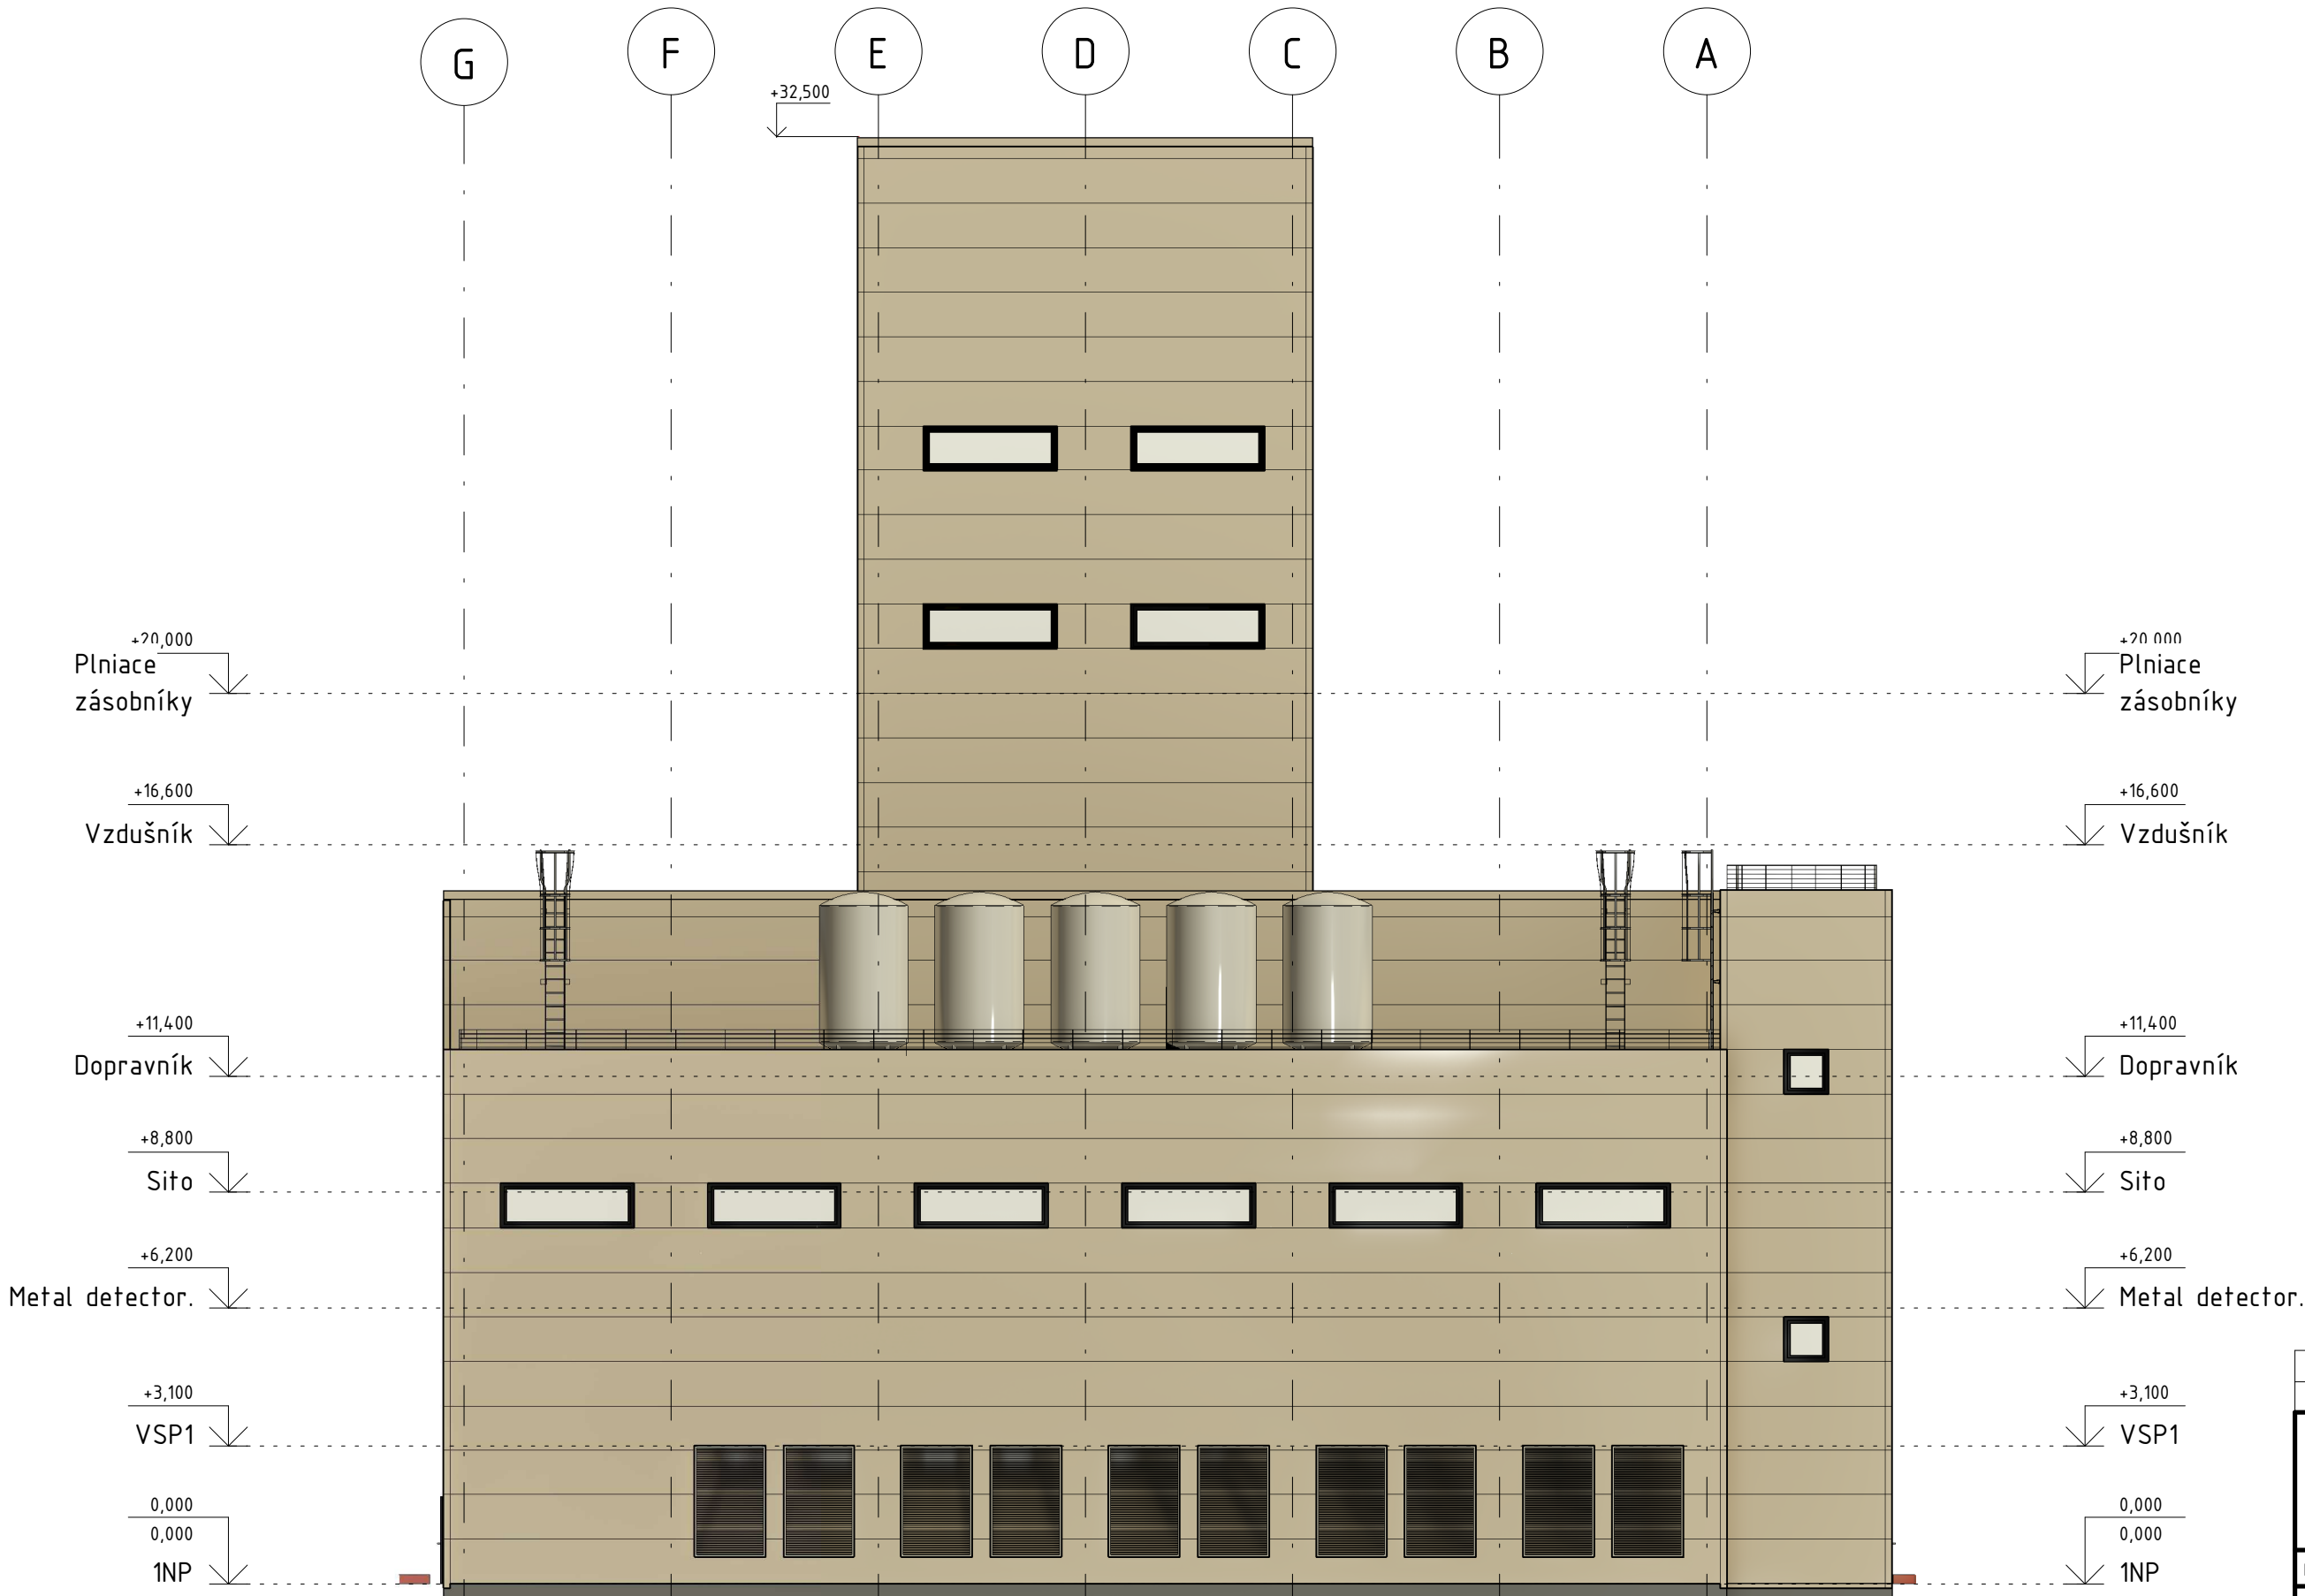

SEVEROVÝCHODNÝ POHĽAD

 EXPRO s.r.o. P.O.BOX 128, 927 01 ŠALA (okres Dúbrava, a.s.) tel./fax: +421 31 7703955 e-mail: exp@exp-pro.sk	Zodpovedný projektant: Ing. Daniel Szabo HP: -	Vypracovali: Ing. Daniel Szabo VTÚ: Ing. Igor Gál
Investor: Tafe & Lyte Boleraz, s.r.o.	Miesto stavby: Boleraz	Dátum: 03/2025
Stavba:	Účel PD: -	Č. zákazky: 7770
Obsah: Pohľady	Formát: A4 x 594	Mierka: -
ČÍSLO PROJEKTU INVESTORA	ARCHÍVNE ČÍSLO INVESTORA	ČÍSLO KÓPIE: ČÍSLO VÝKRESU: U7770-003