


POHLAD NA NAVRHOVANÝ OBJEKT SO 113 A EXISTUJÚCU ČASŤ ZÁSTAVBY

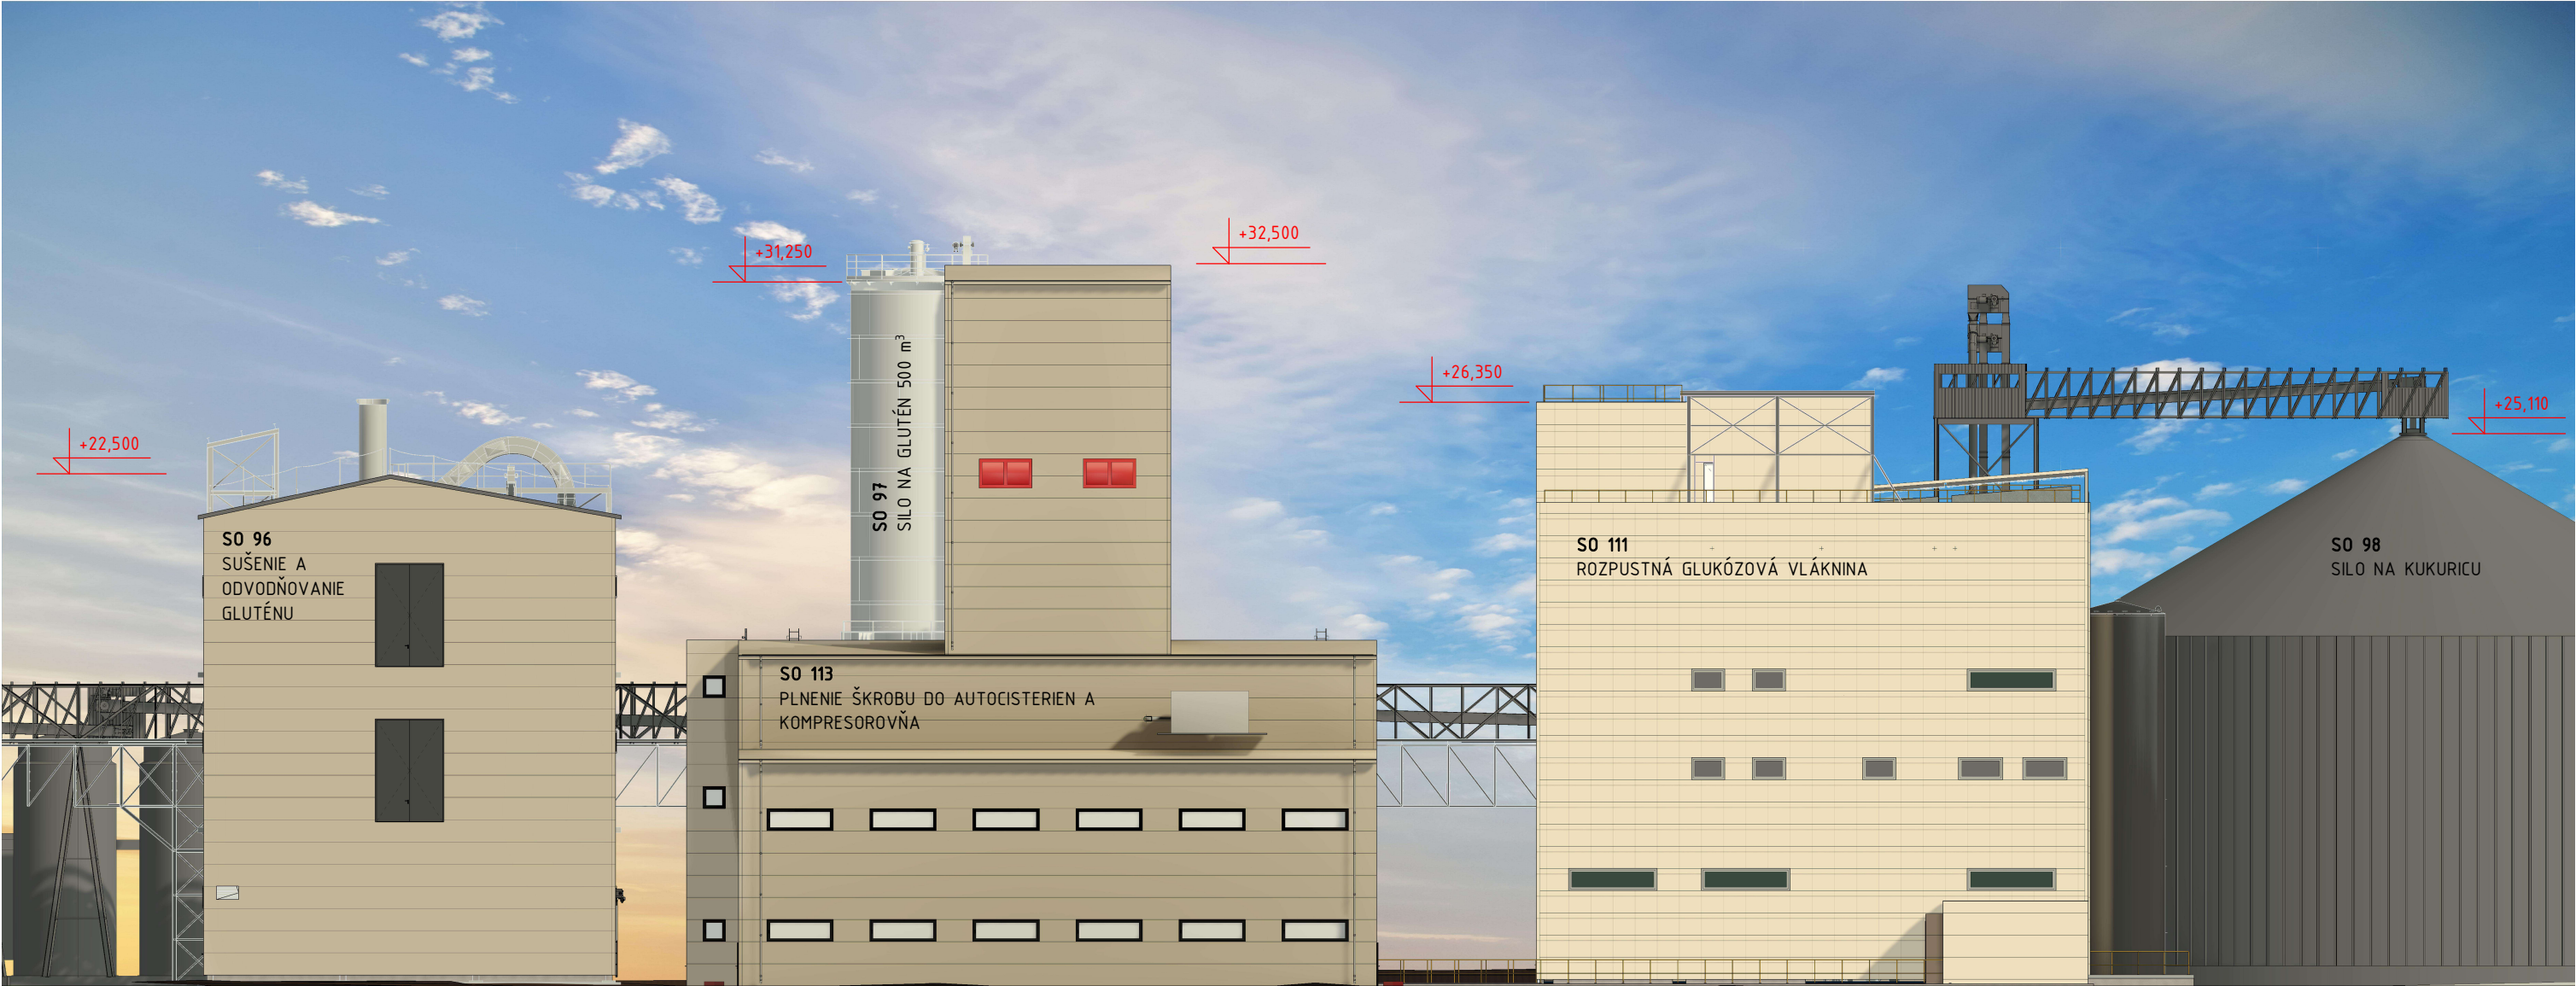

 EXPRO s.r.o. P.O.BOX 128, 927 01 ŠALA (areál DUSLO, a.s.) tel.fax.:+421 31 7703955 e-mail: expro@expro.sk				Zodpovedný projektant: Ing. Daniel Szabo				Vypracoval: Ing. Daniel Szabo							
				HIP: -				VTÚ: Ing. Igor Gál							
Investor: Tate & Lyle Boleraz, s.r.o.				Miesto stavby: Boleráz				Dátum:		03/2025					
Stavba: PLNENIE ŠKROBU DO AUTOCISTERIEN A KOMPRESOROVŇA, SO 113								Účel PD:		-					
								Č. zákazky:		7770					
								Formát:		420 x 297		Mierka:		-	
								ČÍSLO KÓPIE:				ČÍSLO VÝKRESU:			
Obsah: POHĽAD NA NAVRHOVANÝ OBJEKT SO 113 A EXISTUJÚCU ČASŤ ZÁSTAVBY								U7770-004							
ČÍSLO PROJEKTU INVESTORA				ARCHÍVNE ČÍSLO INVESTORA											